


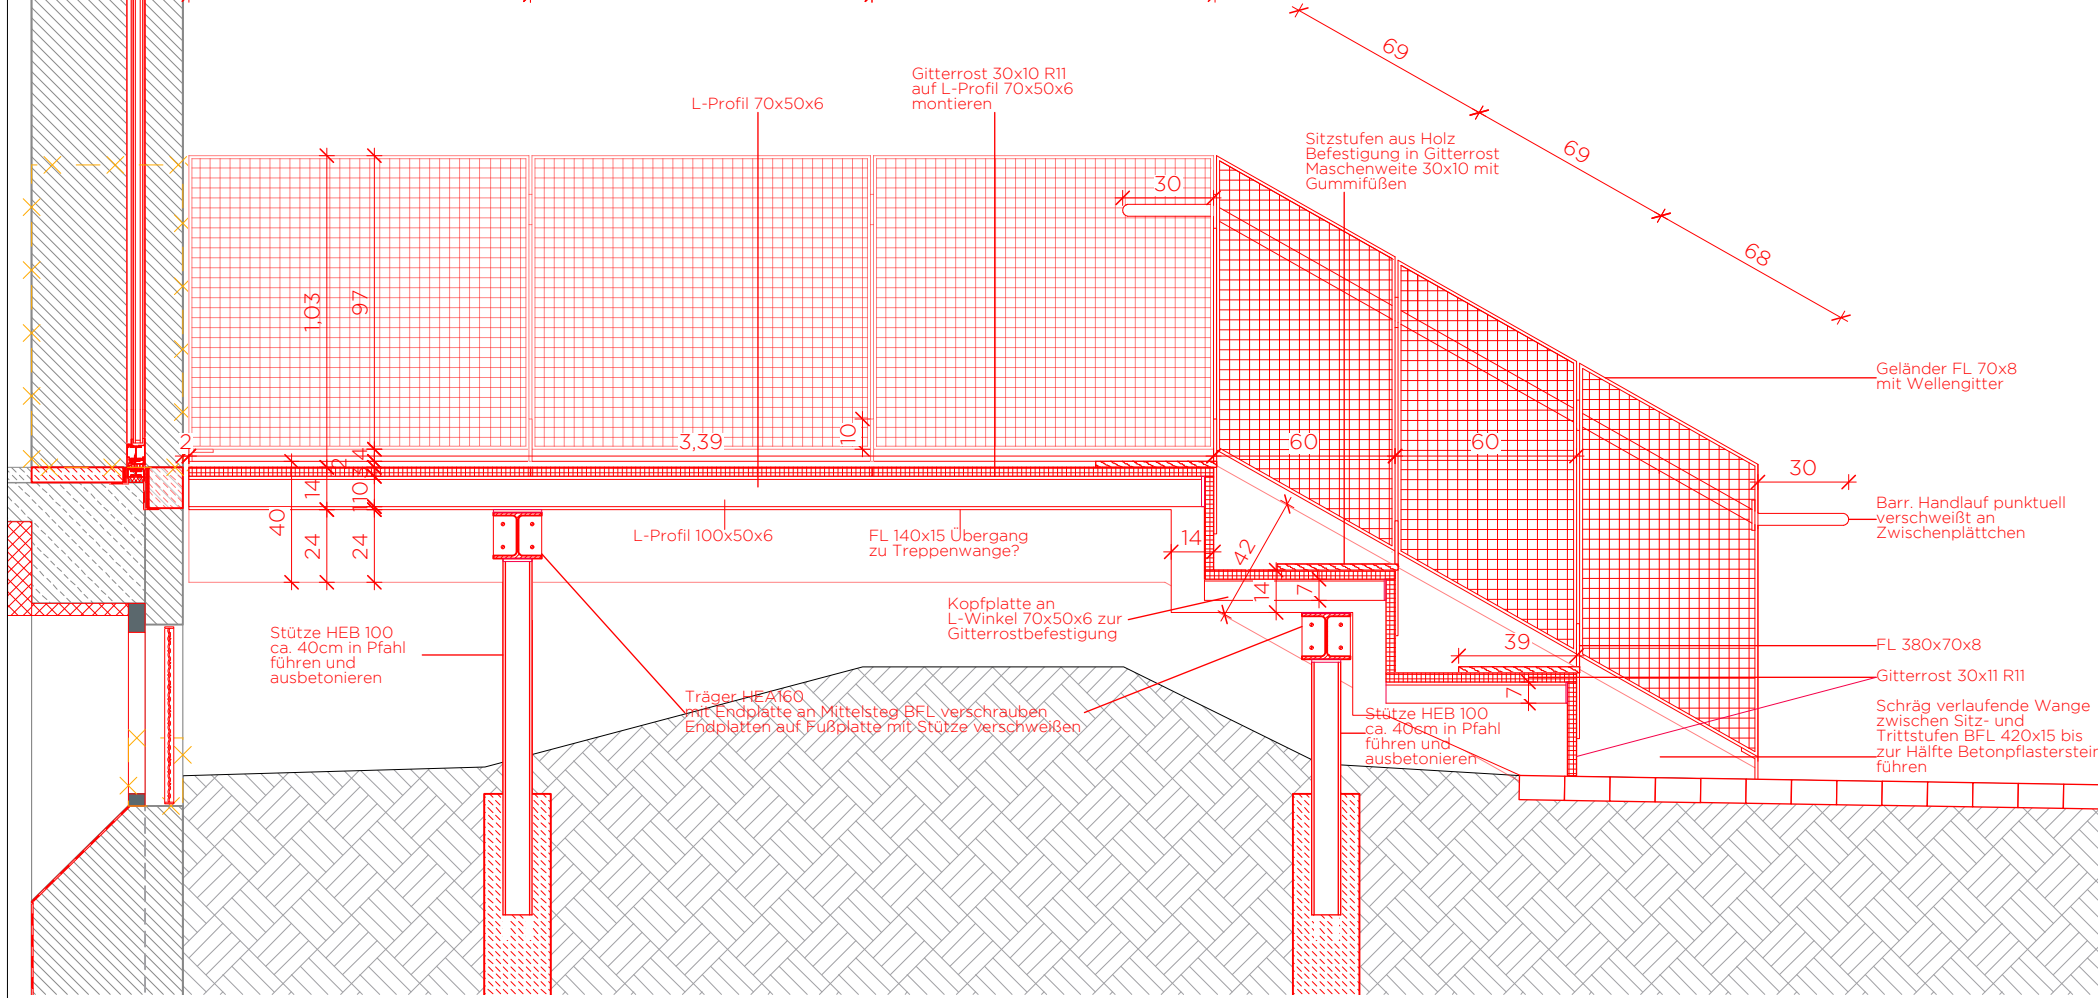


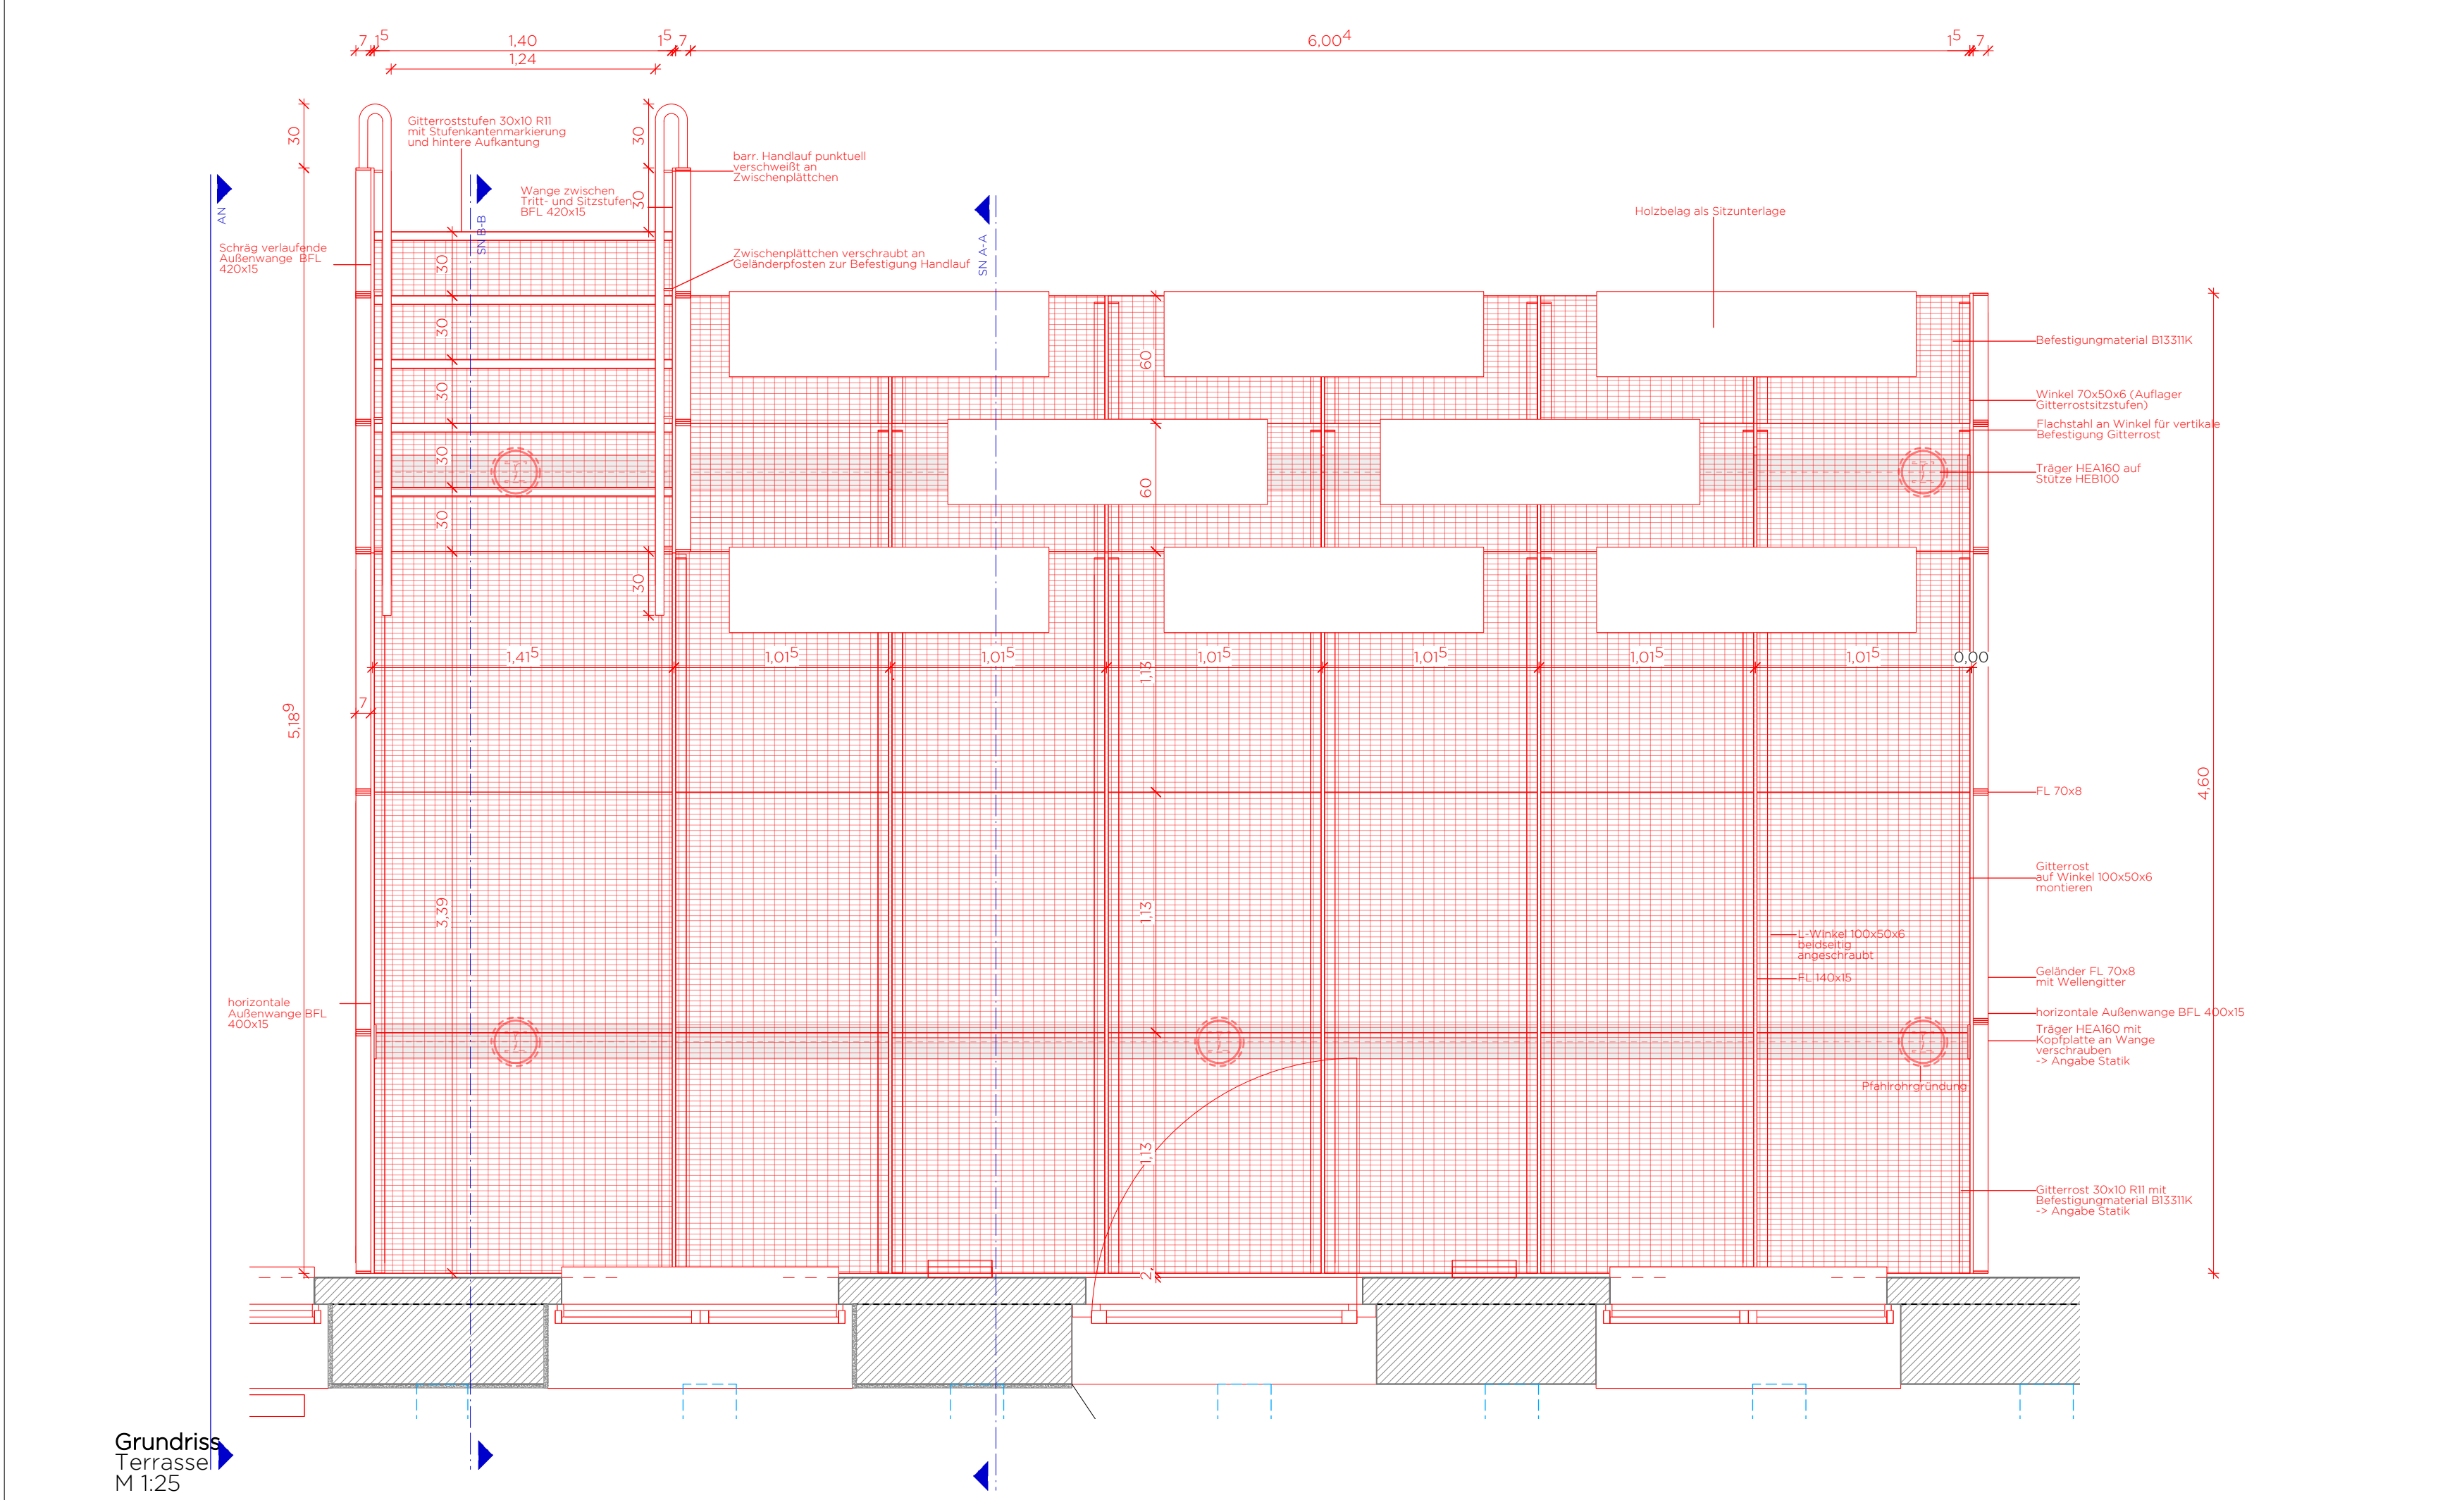


Schnitt AA
Terrasse
M 1:25

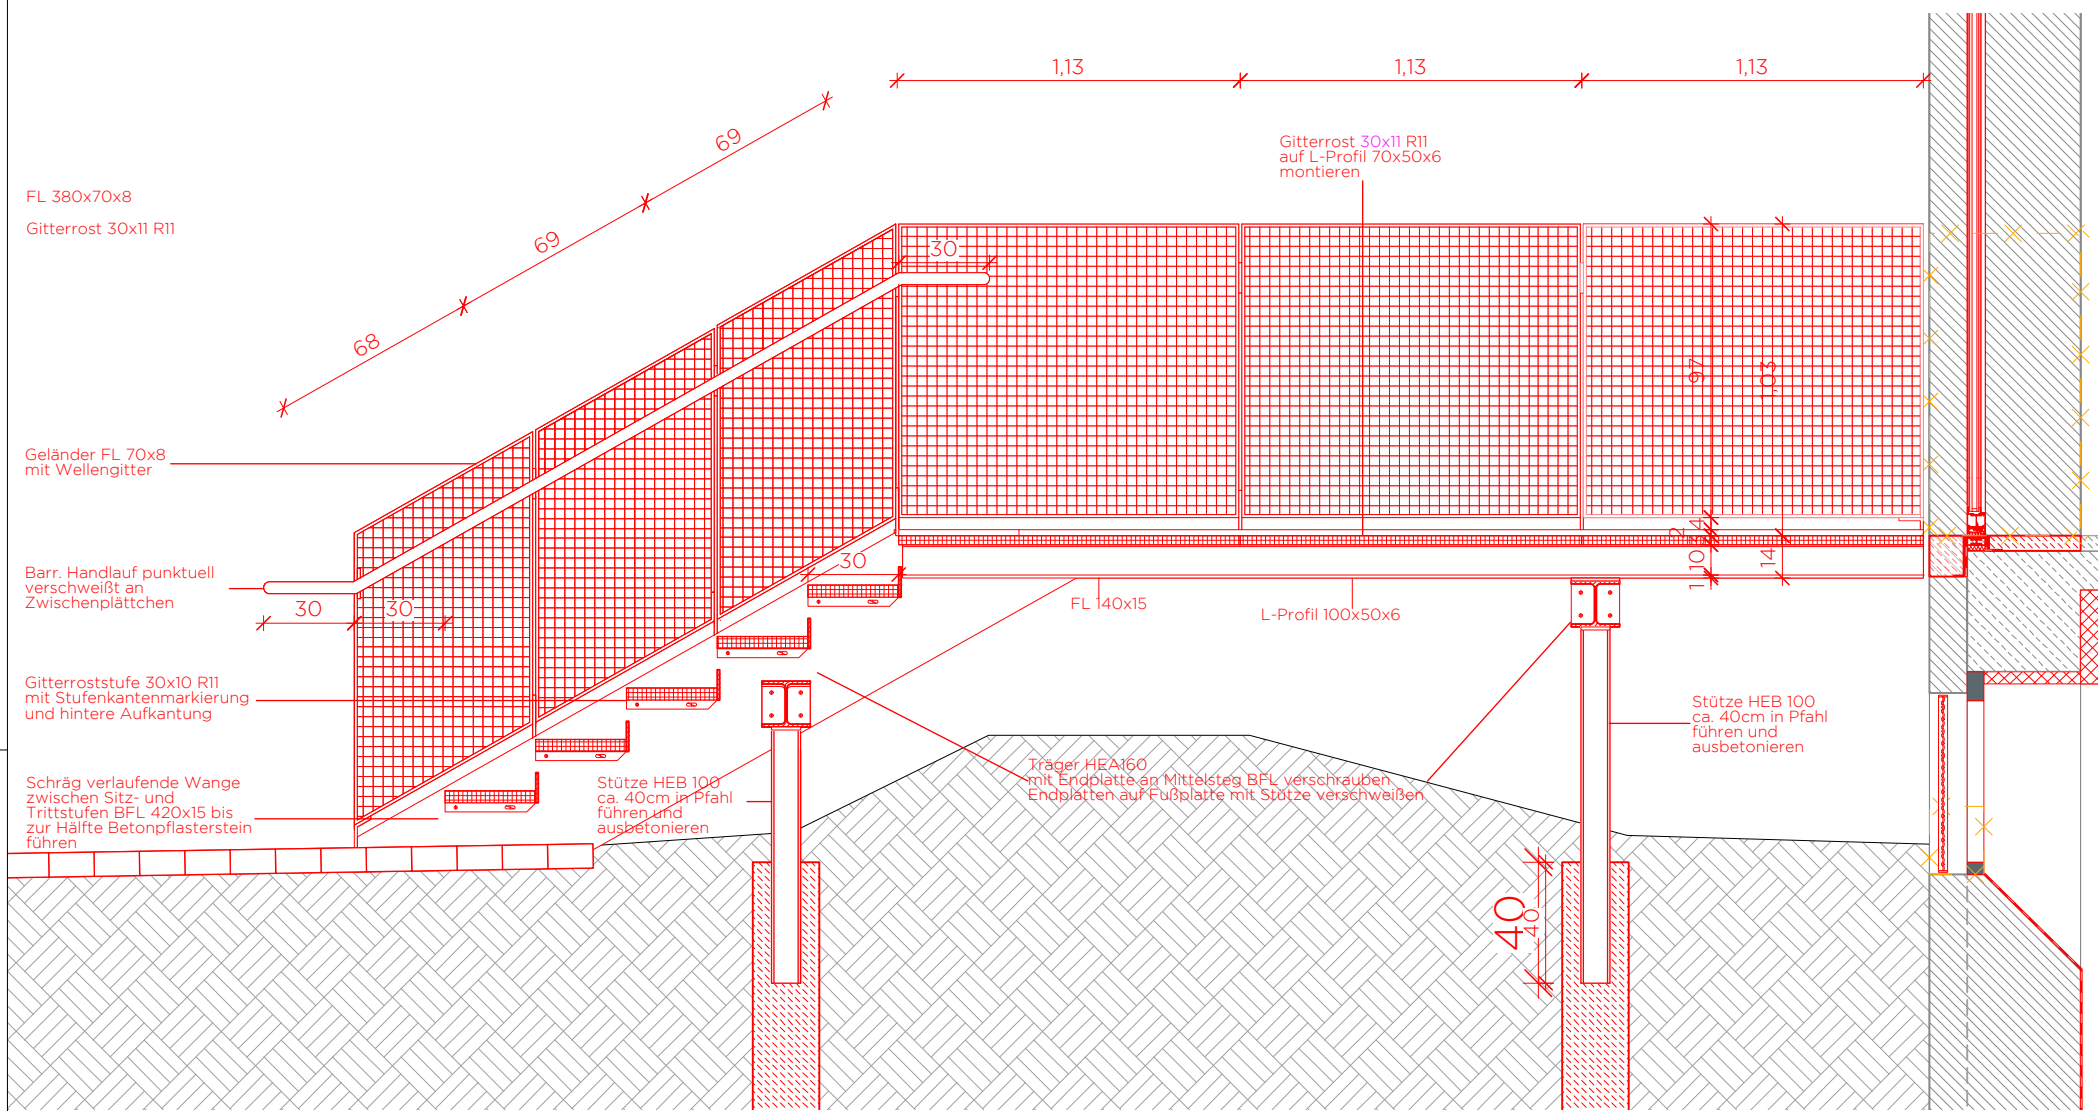

Schnitt BB
Terrasse
M 1:25

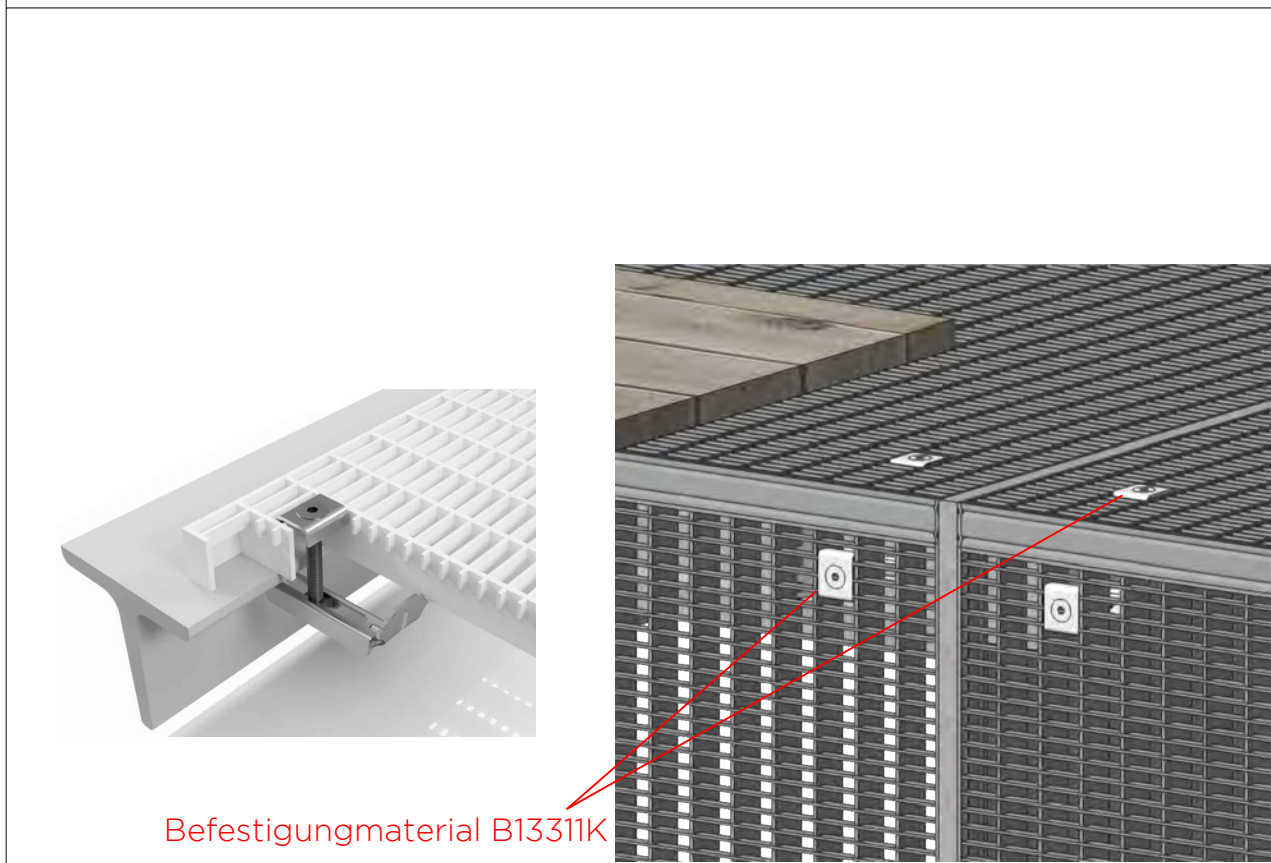


Detailpunkt Befestigung Gitterrost

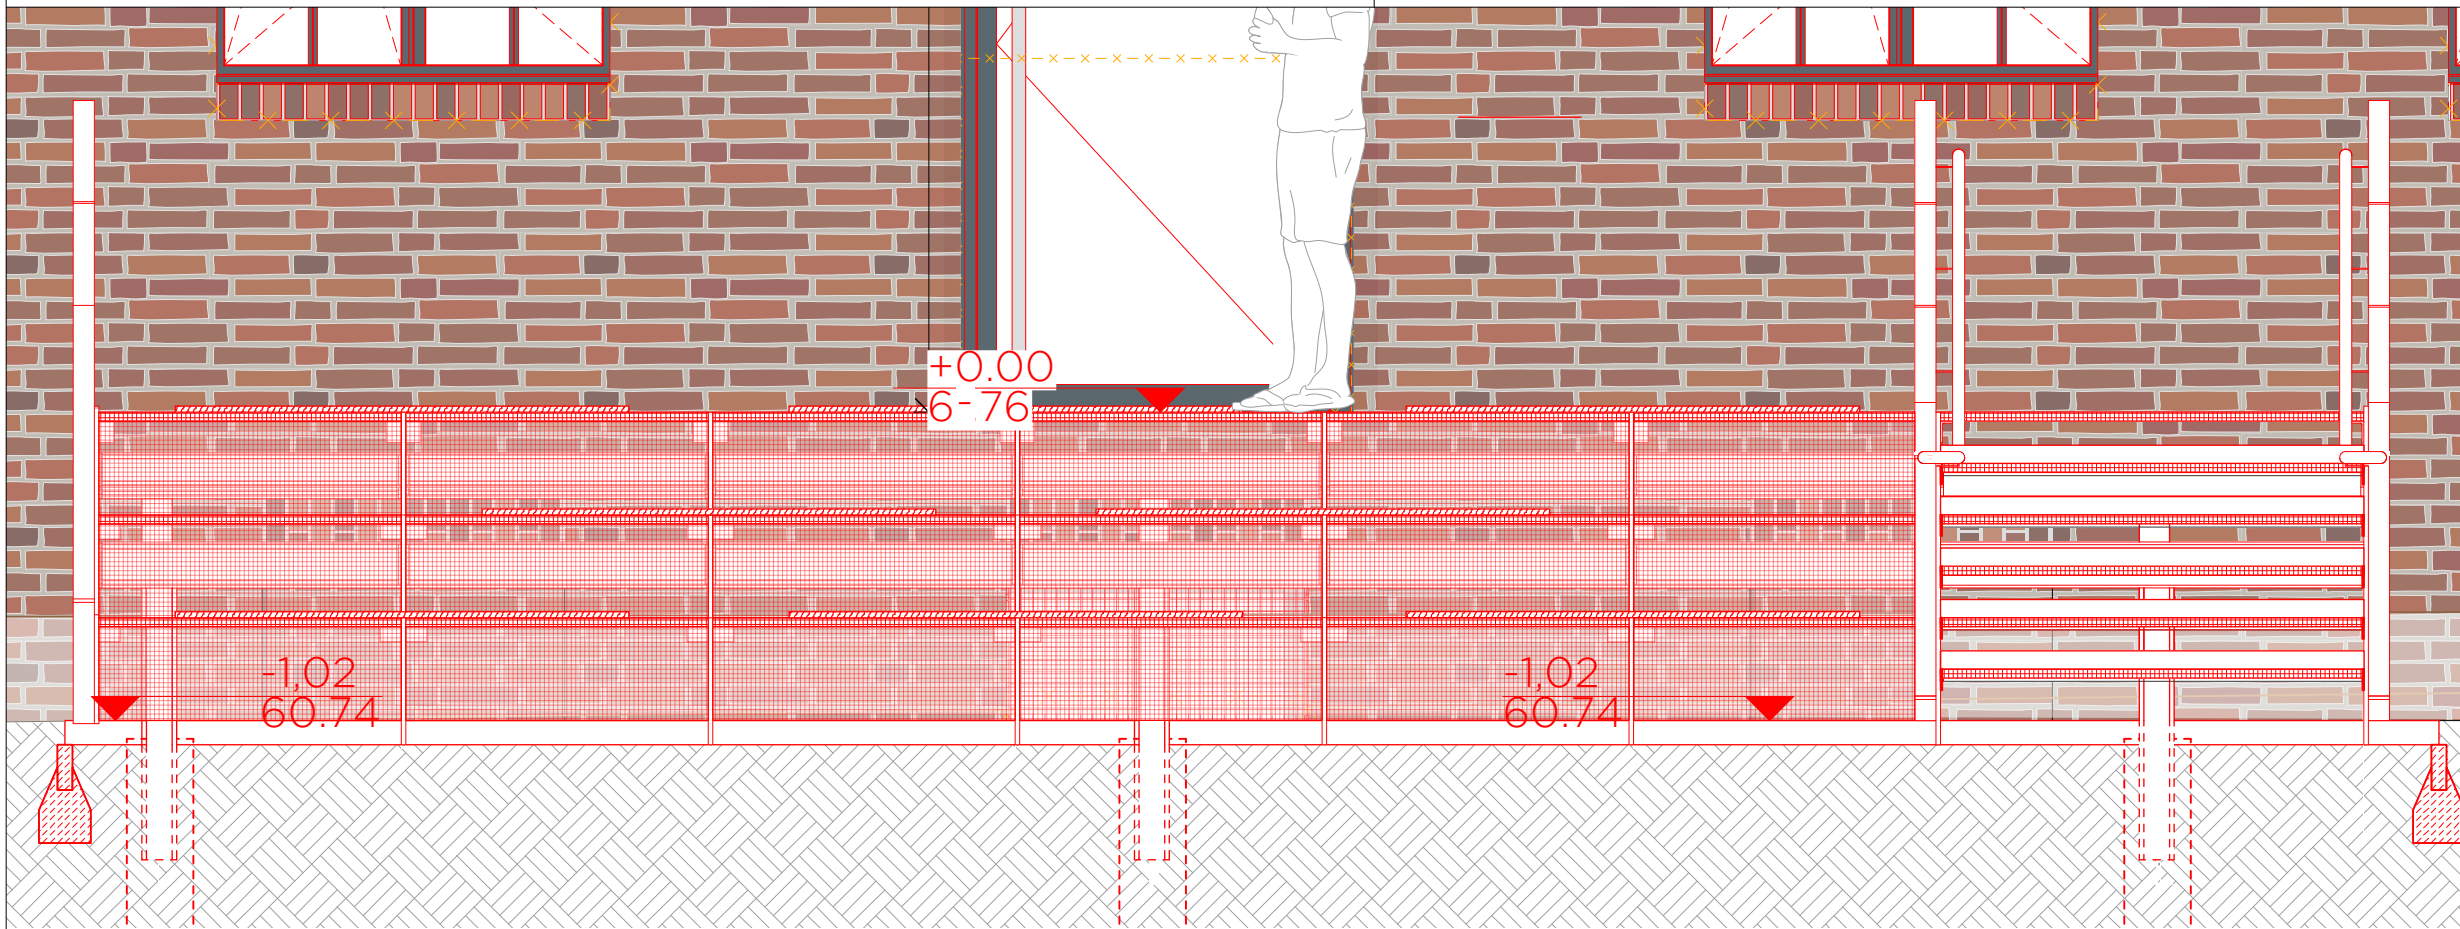


Gitterroststufe 30x10 R11
mit Stufenkantenmarkierung
und hintere Aufkantung


Ansicht
Terrasse
M 1:25

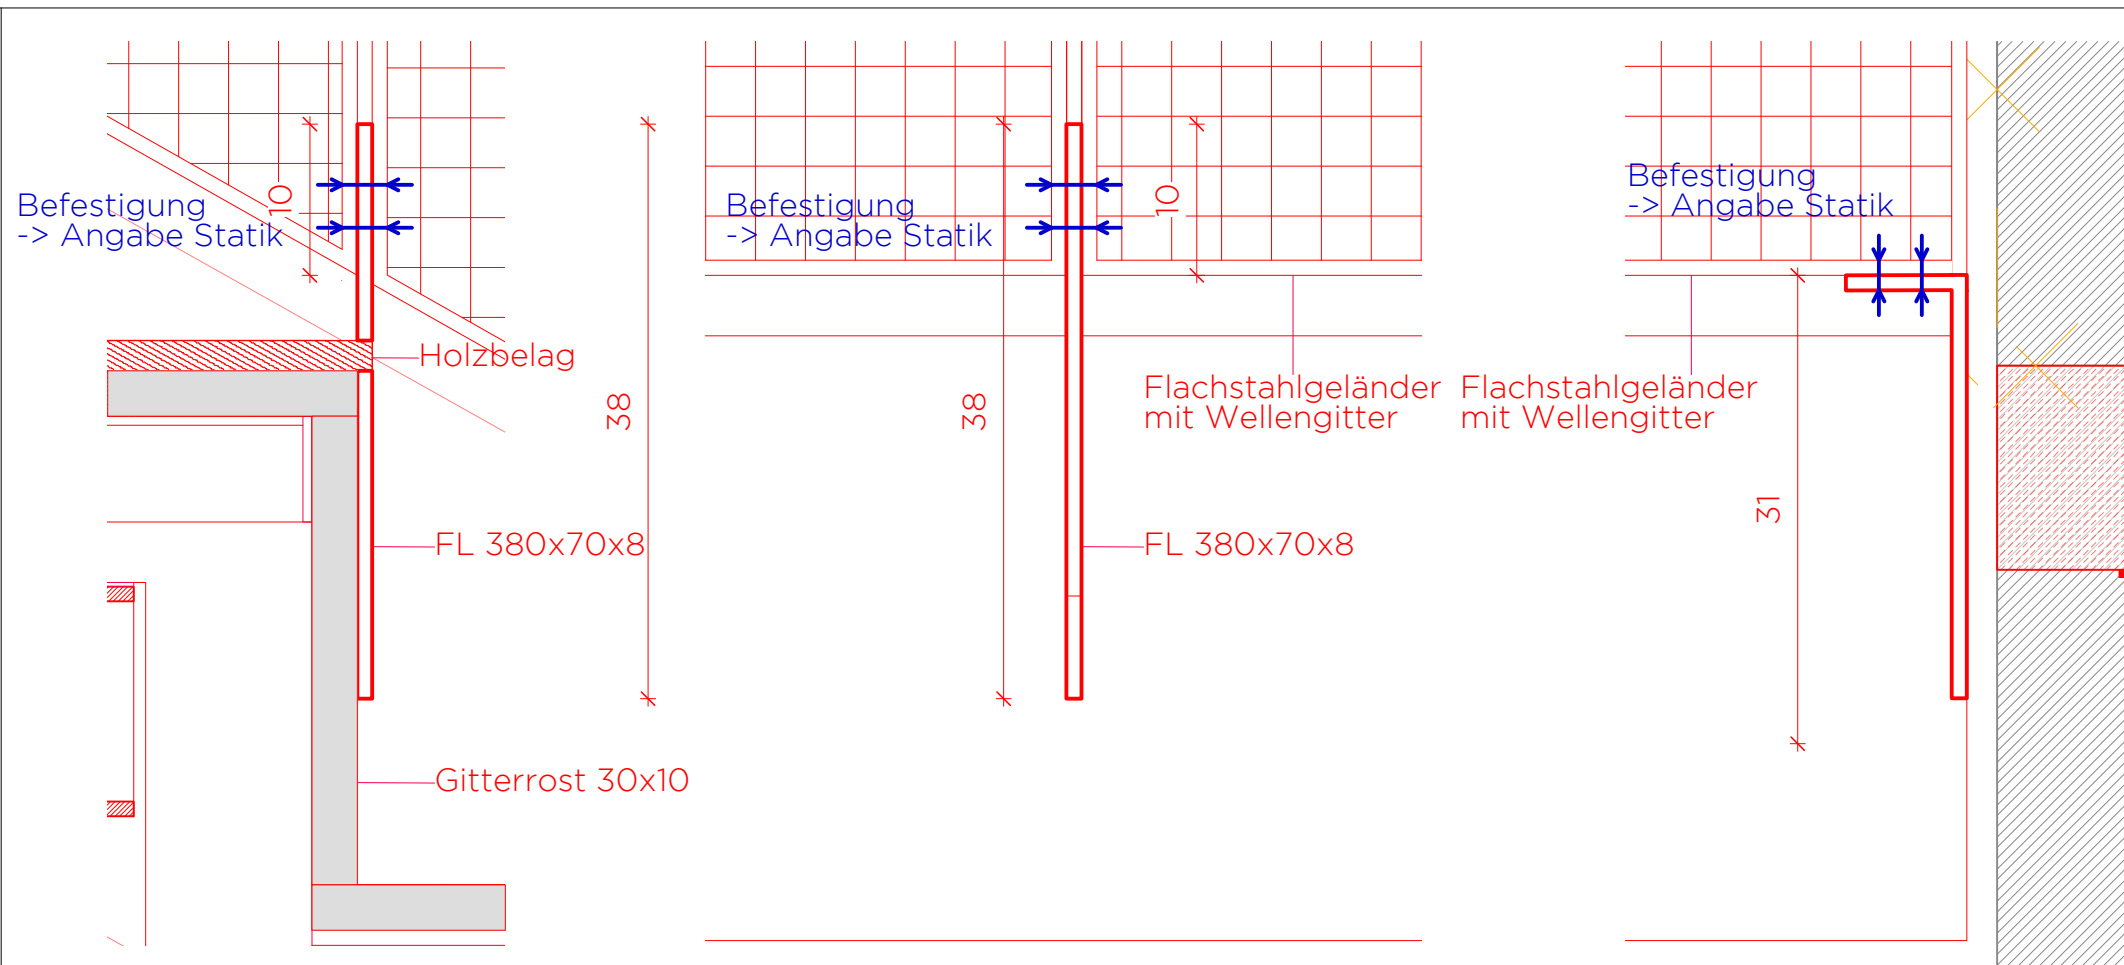

Detailpunkt Befestigung Geländer M 1:5

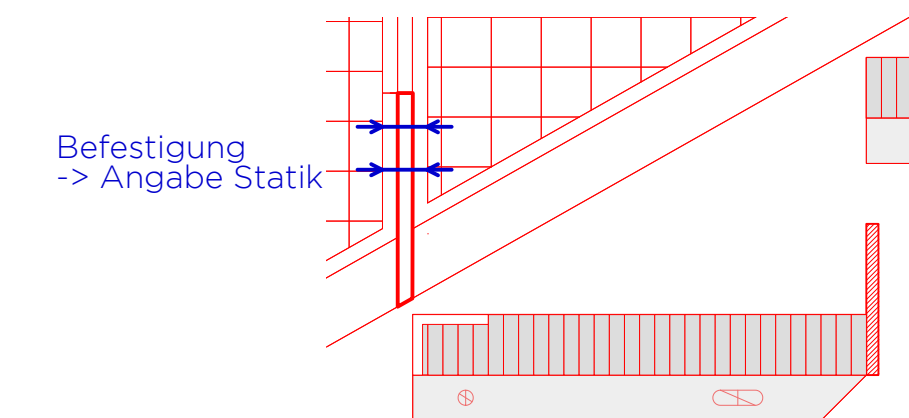

Gitterroststufe 30x10 R11
mit Stufenkantenmarkierung
und hintere Aufkantung

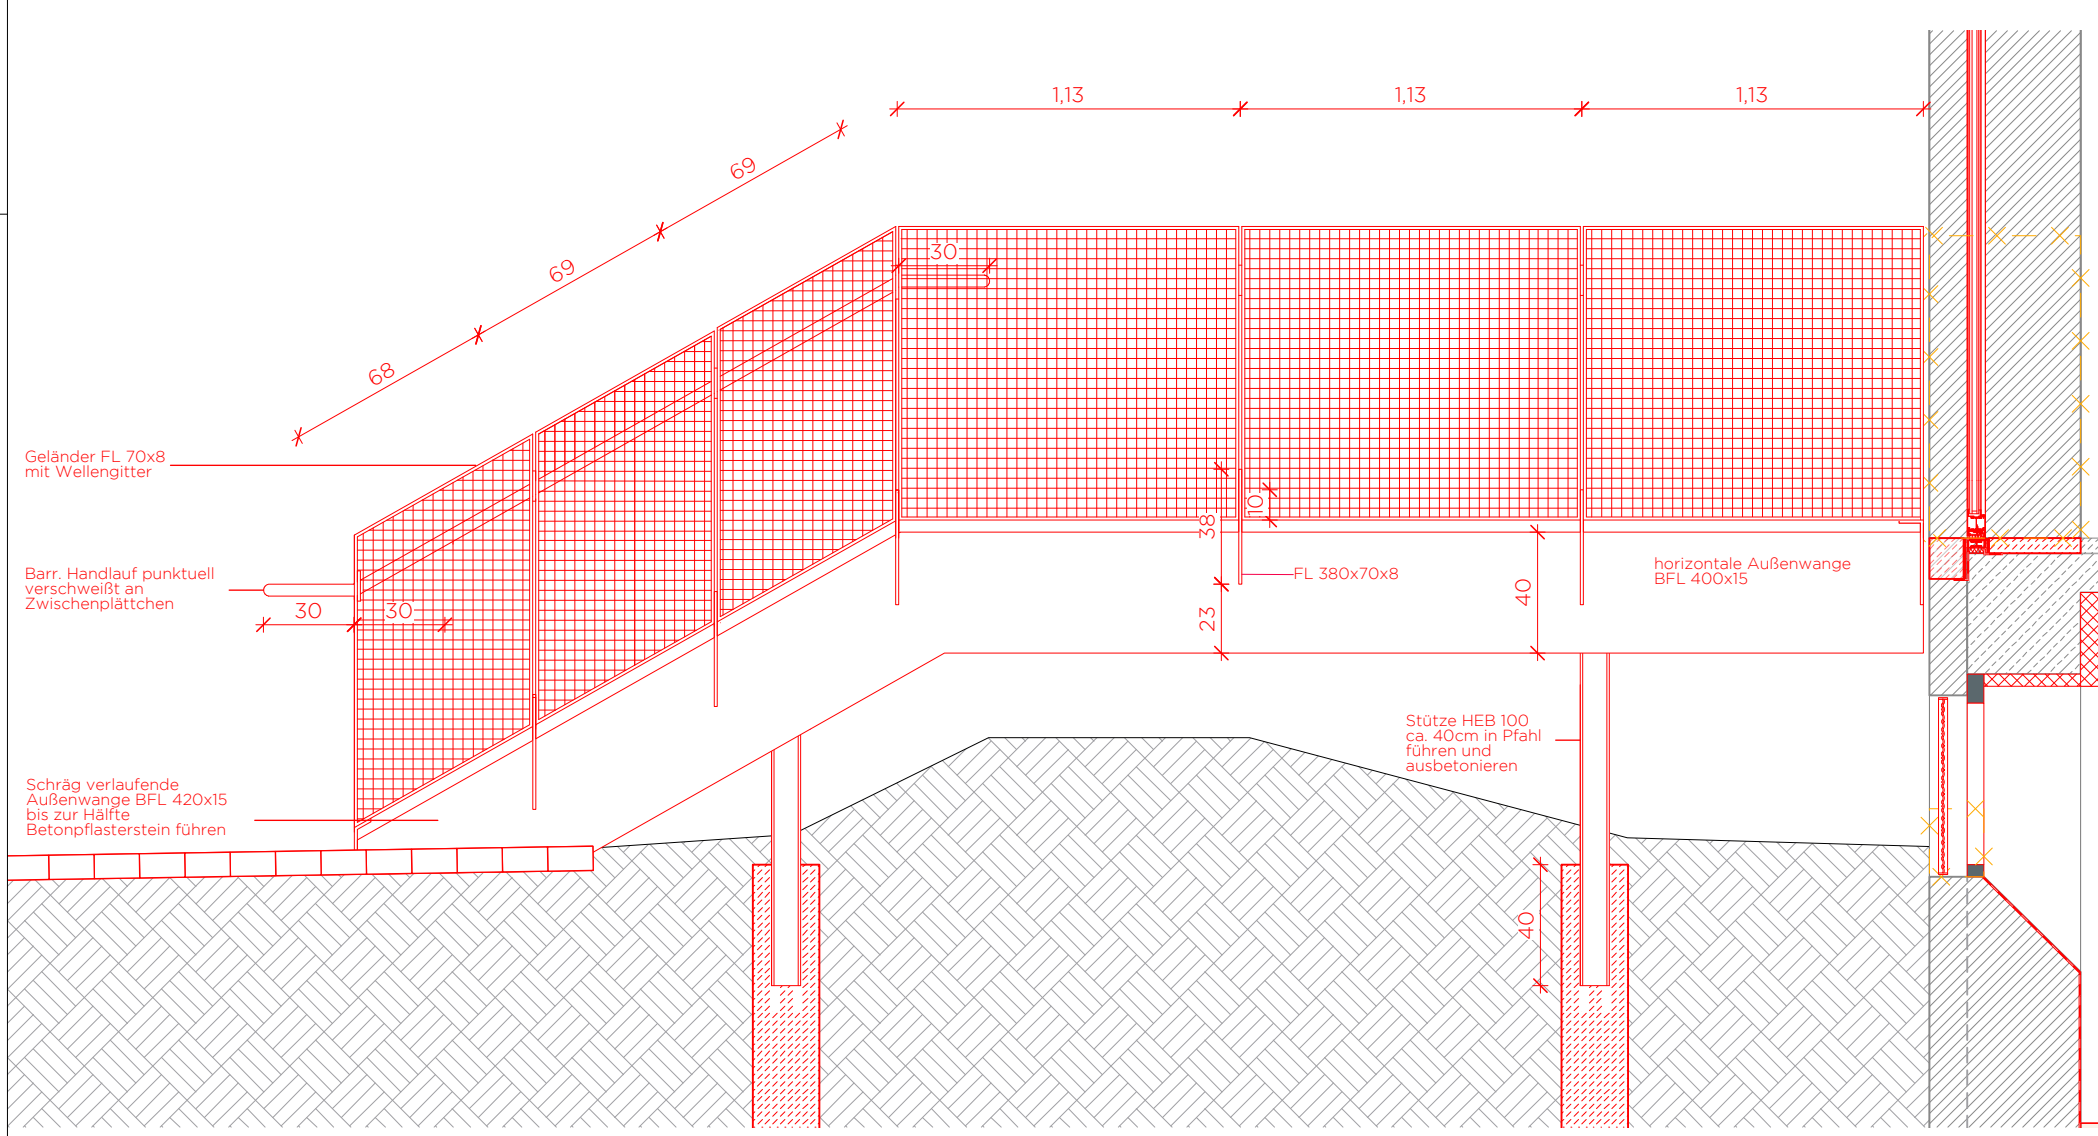

Ansicht
Terrasse
M 1:25

DIESE ZEICHNUNG IST URHEBERRECHTLICH GESCHÜTZT UND NUR IN VERBINDUNG MIT DER STATIK GÜLTIG!
ALLE MASSE SIND VOR ORT VERANTWÖRTLICH ZU PRÜFEN!
ALLE AUSSBAUMASSE SIND AM BAU ZU NEHMEN!
UNSTIMMIGKEITEN SIND VOR AUSFÜHRUNG MIT DER PROJEKTL EITUNG ZU KLÄREN!

ALLE ANGABEN ZUR KONSTRUKTION UND BEFESTIGUNG SIND AUS DER STATIK ZU ENTNEHMEN!

0.00m OKFF = 61.76 m ü. NHN

INDEX	DATUM	ART DER ÄNDERUNG	GEZ

PROJEKT			
Jugendzentrum im ehem. Schaltheus der Kokerei Hansa DORTMUND-HUCKARDE			
PLANUNGSPHASE			
LP 5 - Ausführungsplanung			
BAUHERR:IN			
Stiftung Industriedenkmalpflege und Geschichtskultur Emscherallee 11 44369 Dortmund			
GENERALPLANER:IN			
DBCO Generalplaner Oststraße 2 48153 Münster T 0251 / 590 83 800 info@dbco.de			
ARCHITEKT:IN			
MS PLUS ARCHITEKTEN BDA Bücker Holling Schwager PartGmbH Bült 2 48143 Münster T 0251 / 53 95 65 35 info@msplus-architekten.de			
PLAN-NR.			
A.10.04			
PLANINHALT			
Terrasse			
MASSSTAB			
03.07.26			
PROJEKTNUMMER			
SH			
PLANGRÖSSE			
0,525m / 0,297m			
UNTERSCHRIFT			
VORABZUG LV STAHLBAU			