




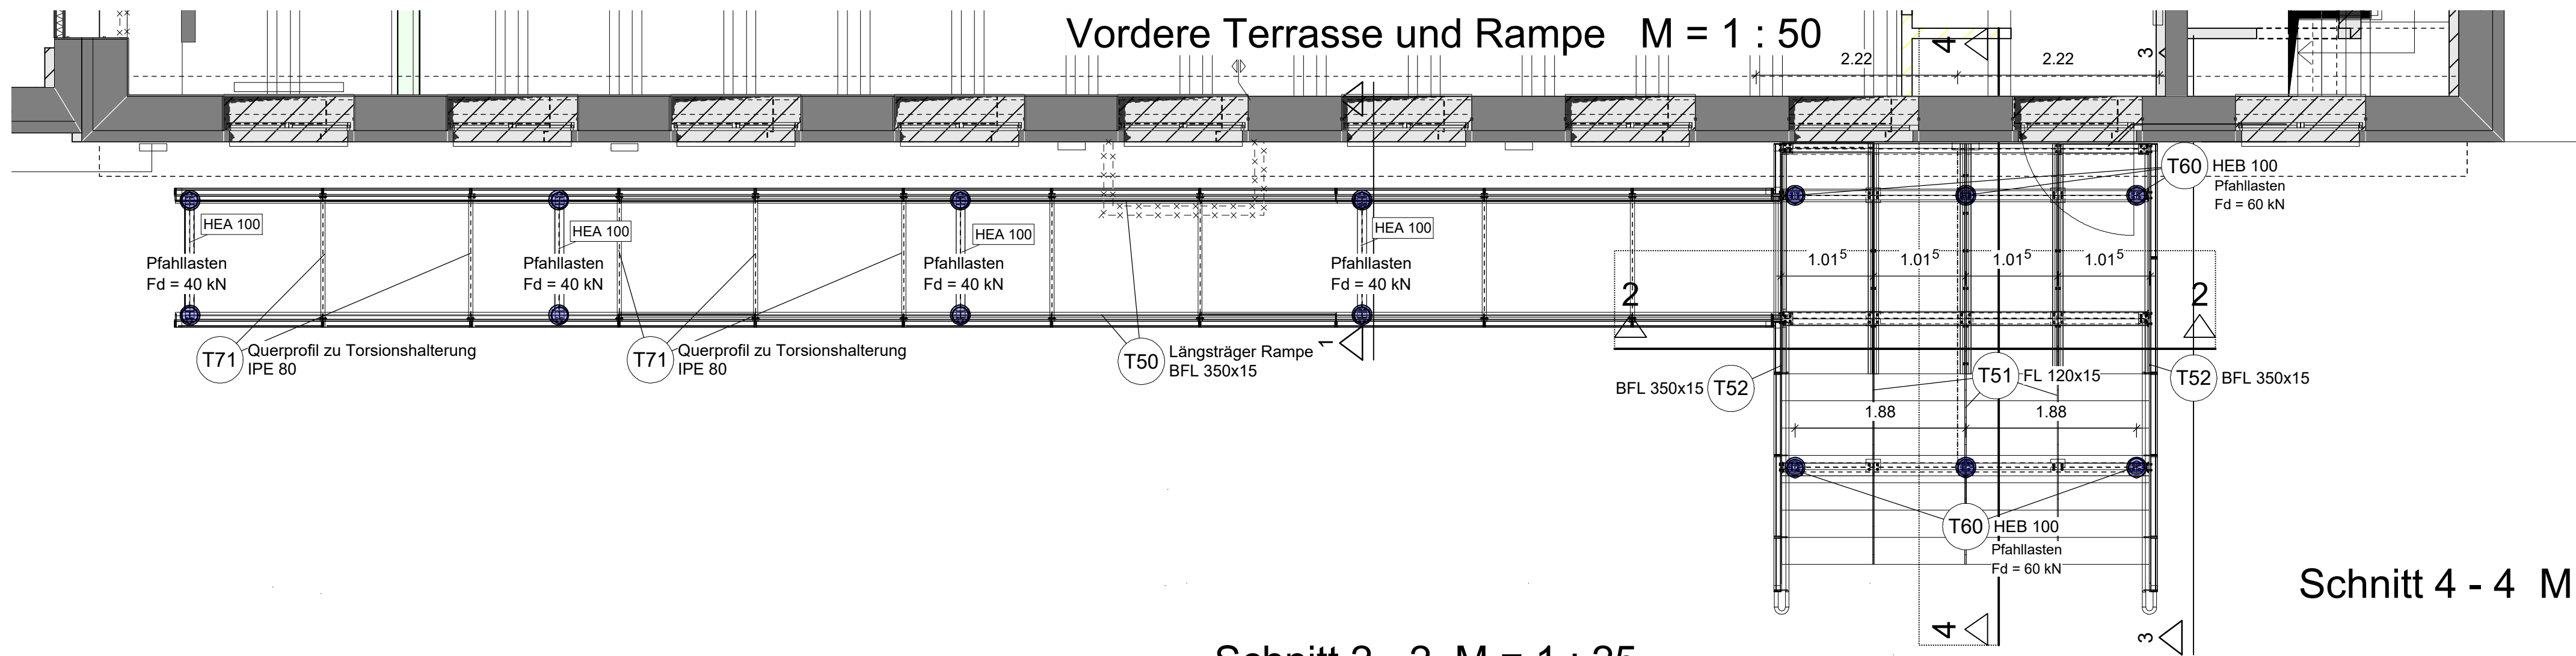


Schnitt 1 - 1 M = 1 : 25

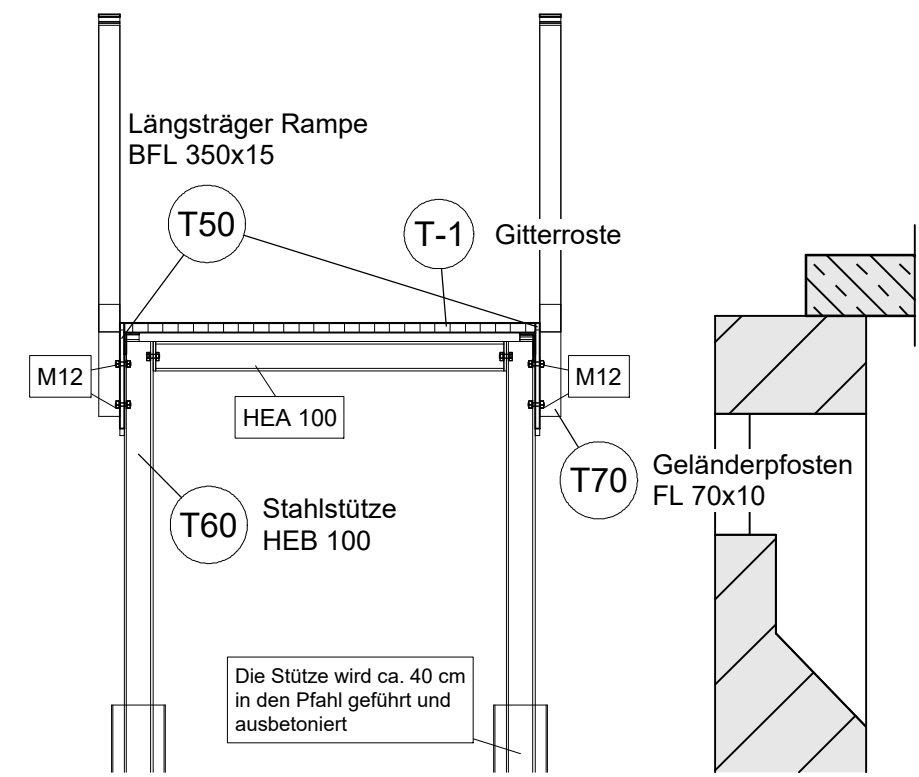


Schnitt 4 - 4 M = 1 : 25

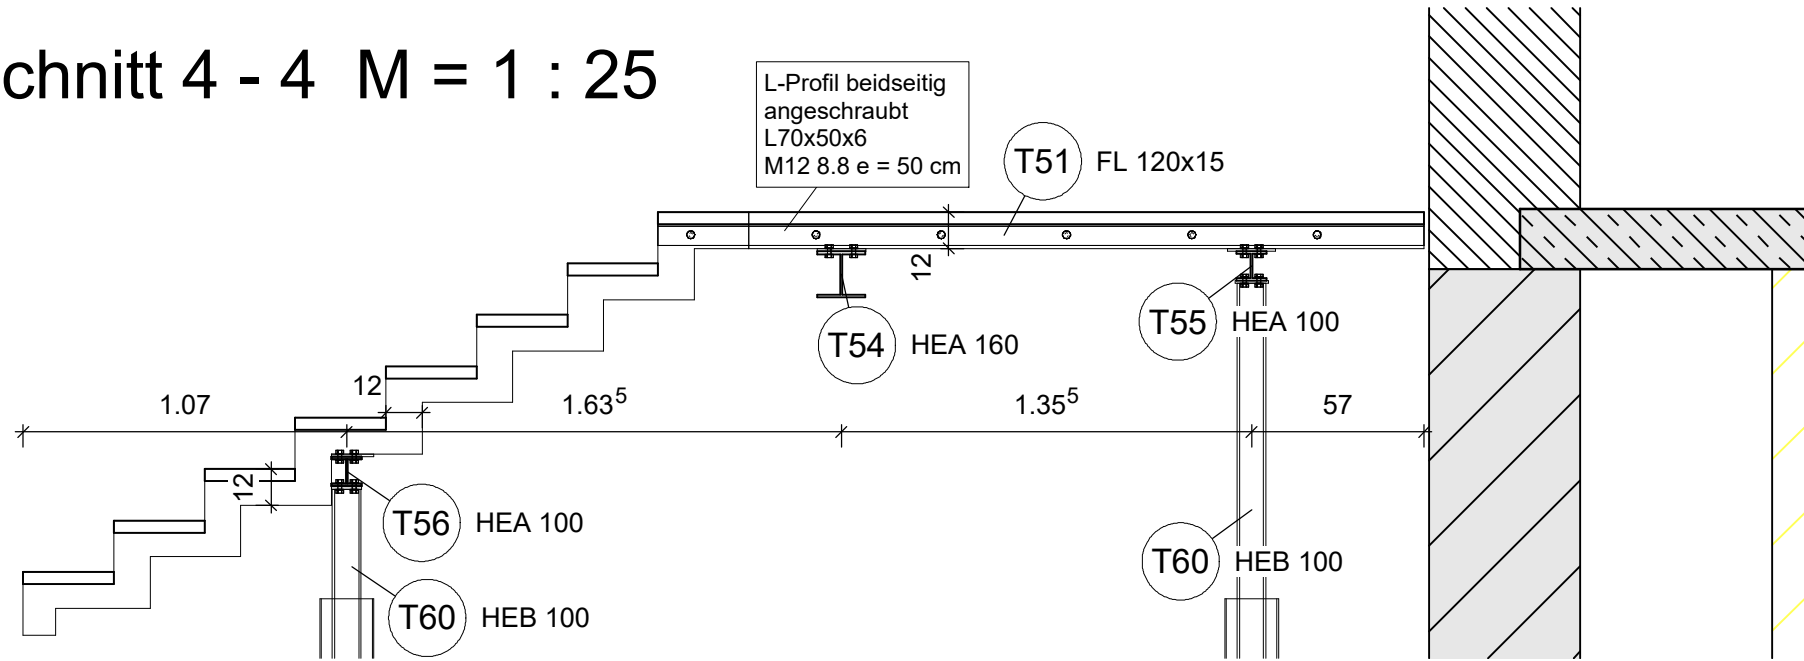

Schnitt 2 - 2 M = 1 : 25

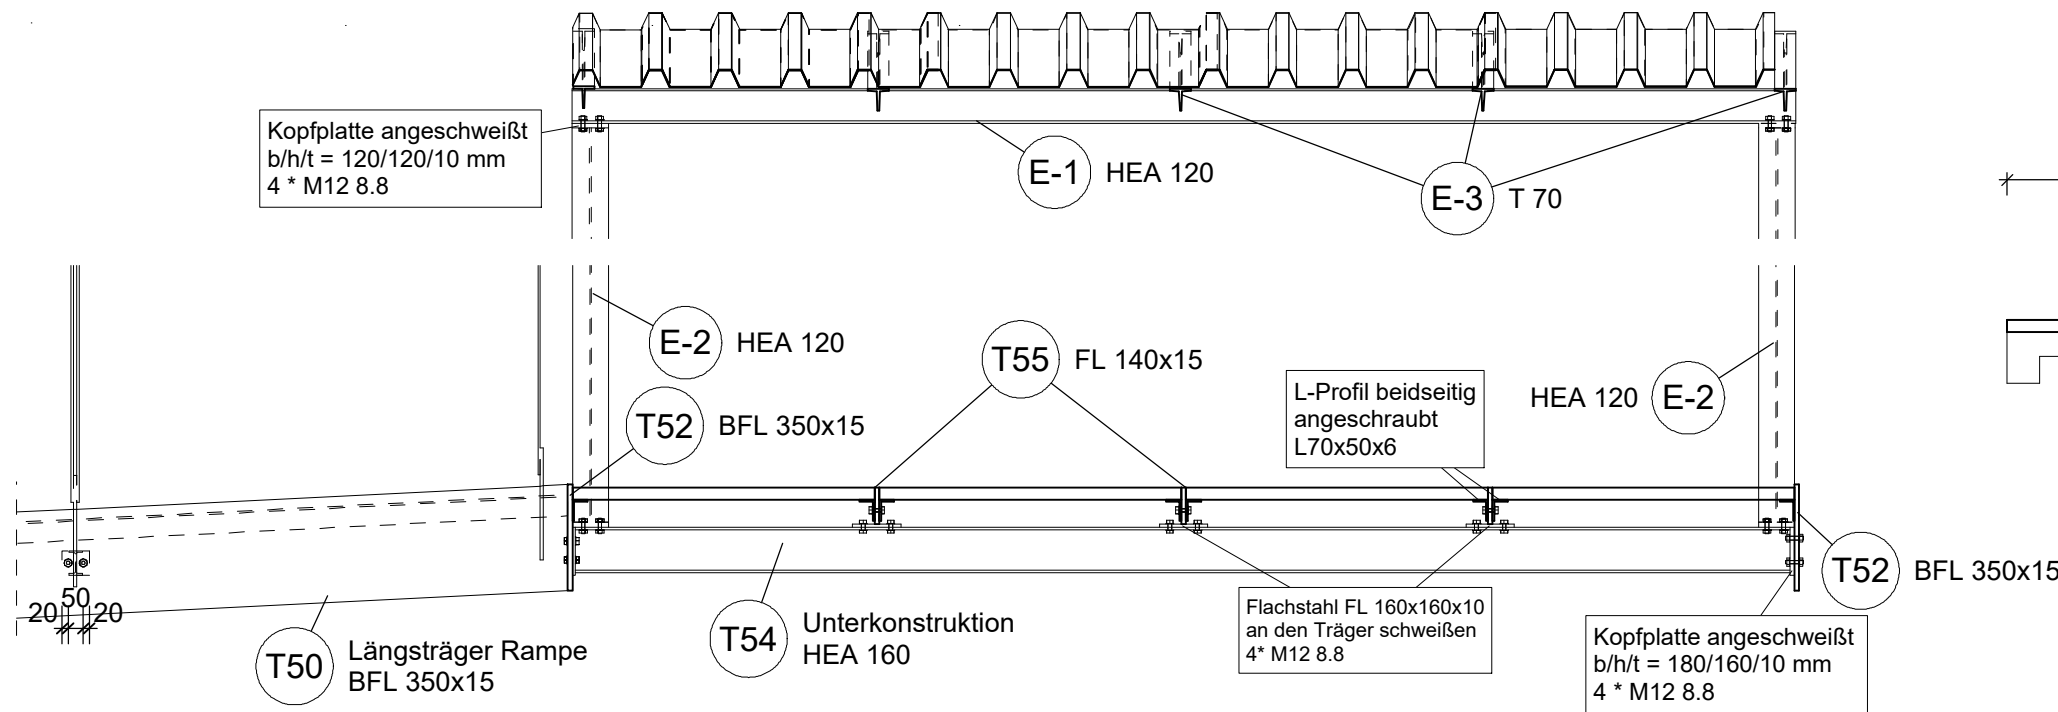

Schnitt 3 - 3 M = 1 : 25

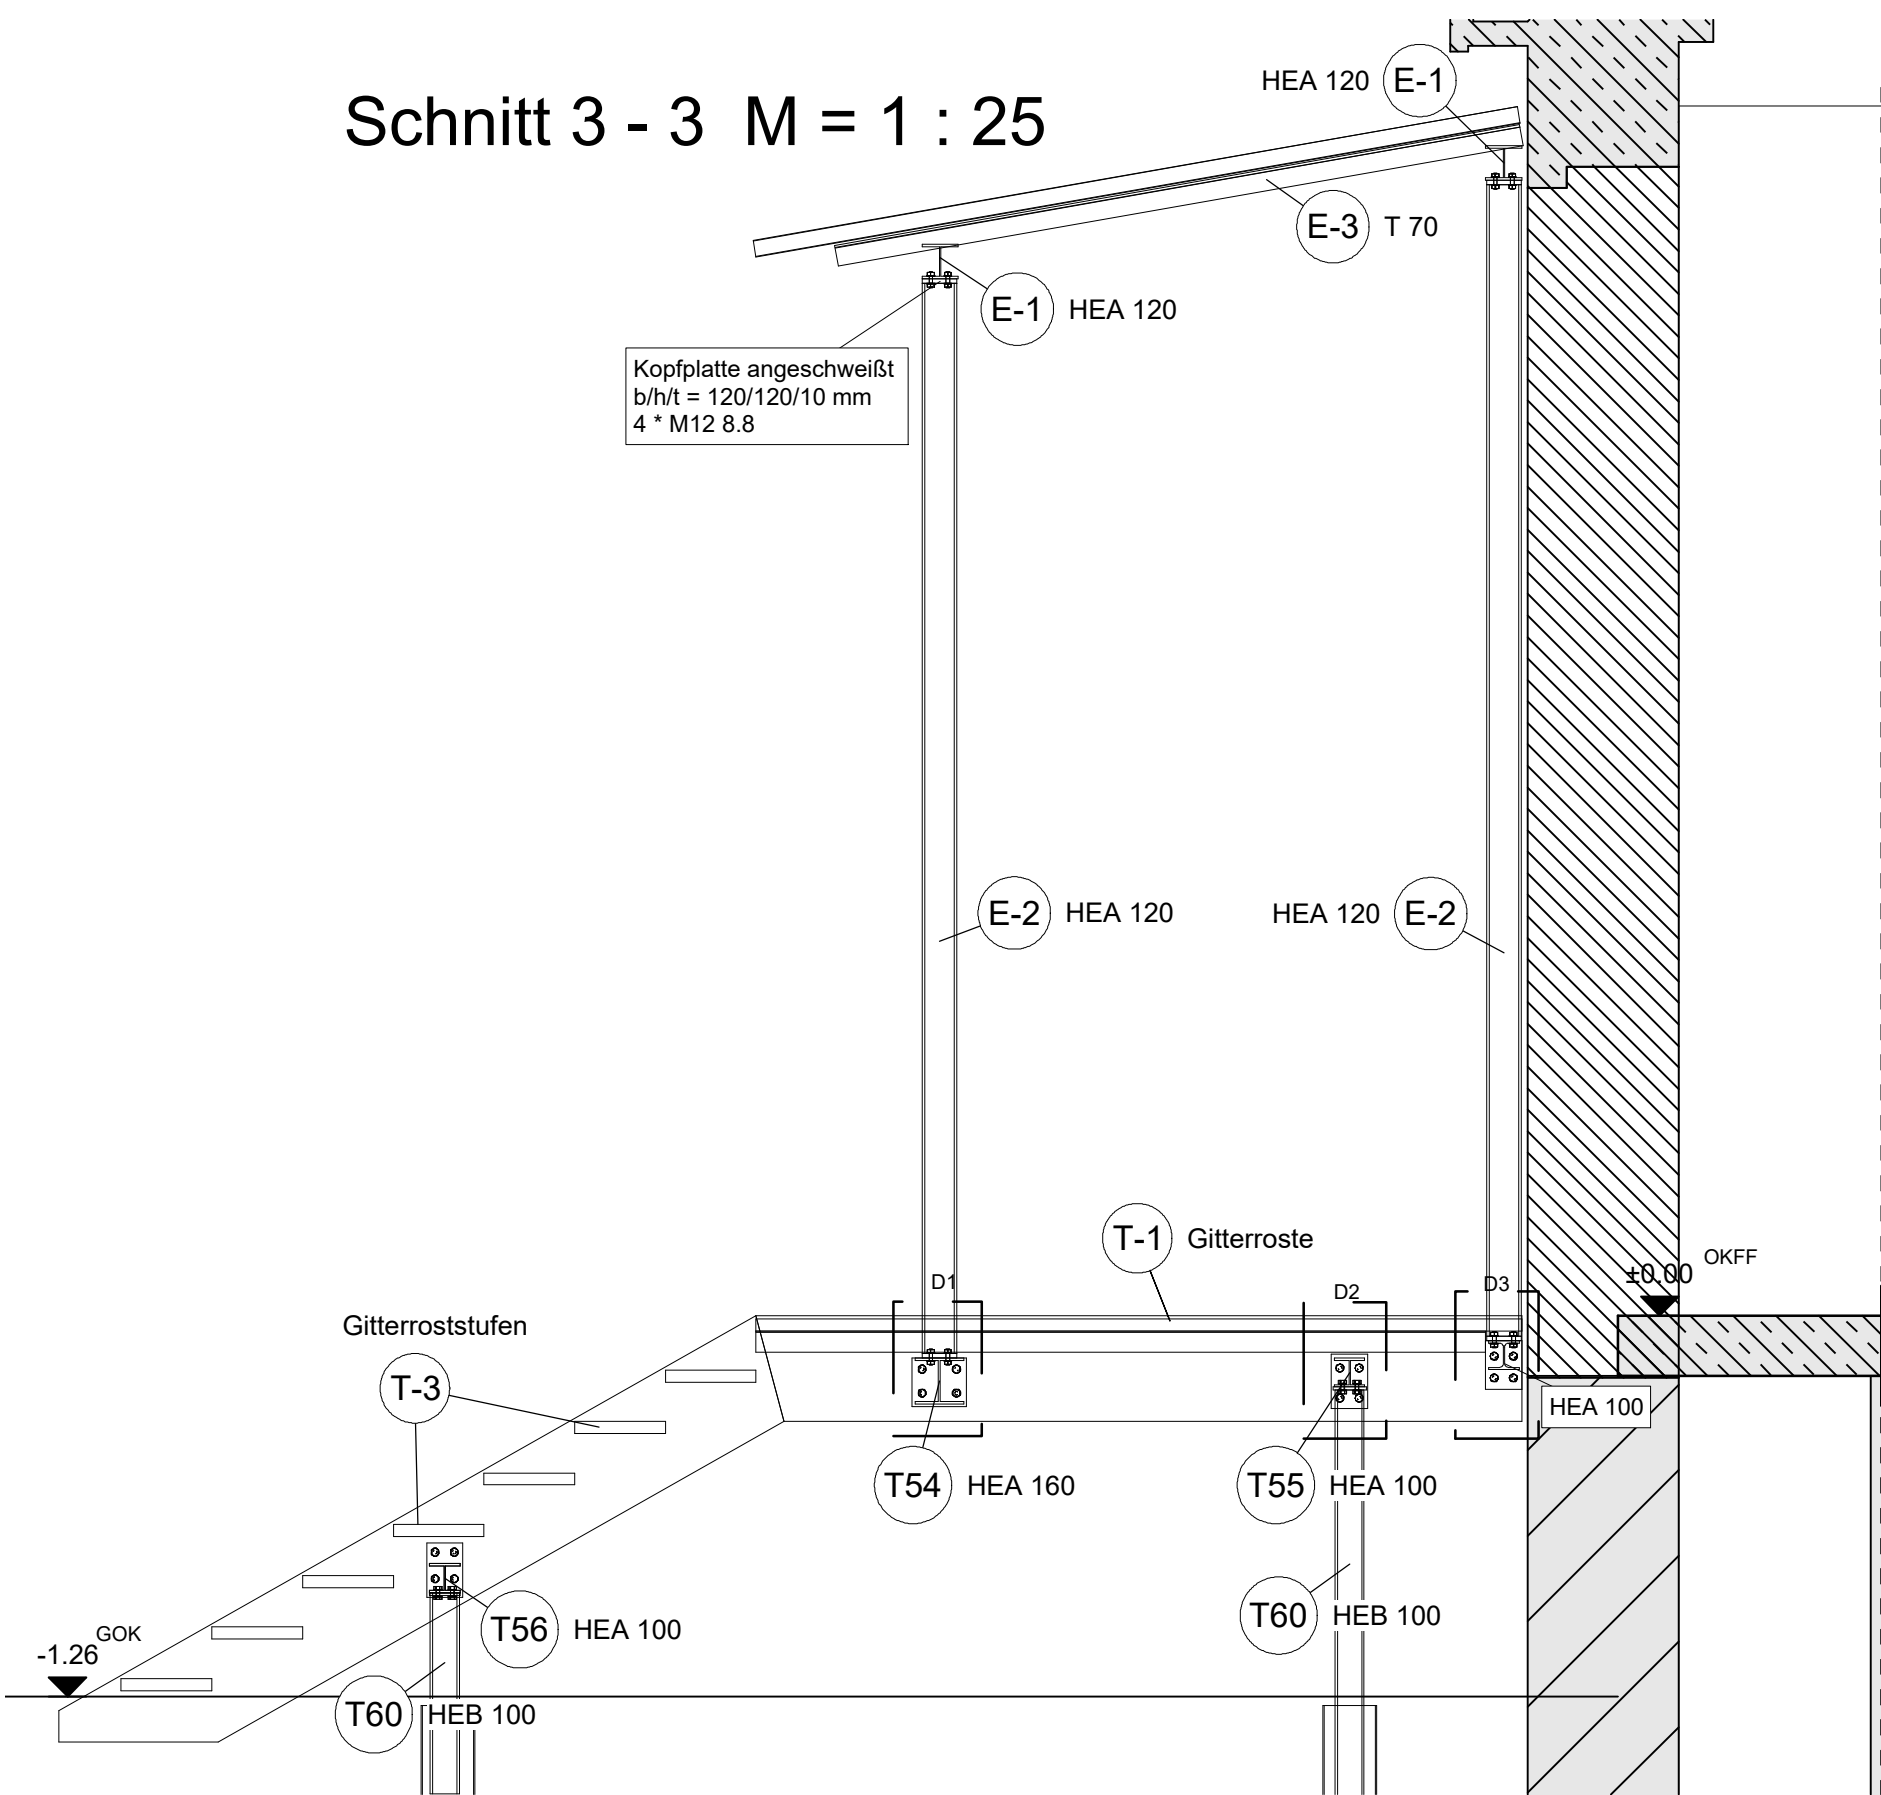

Für die statische Berechnung der Stahlkonstruktion wurde eine Nutzlast von 5,0 kN/m² angesetzt.

Index	Datum	Name	Änderung
Alle Maße sind vor Ort zu Prüfen, Abweichungen sind mitzuteilen! Maßgebend sind die Vorgaben des Architekten!			
Legende			
Baustoffe:		Stahlbeton C20/25	Betonstahl Bst500A
		Stahlbeton C25/30	Baustahl S235
		Beton unbewehrt	
		Kalksandstein 12/1,4 MG IIa	
		Klinker	
		nicht tragende Wände	

Projekt T0180

Jugendzentrum
im Schaltheim-Süd, Kokerei Hansa


Planinhalt
Terrassen Eingangsbereich
und Lage der Pfähle

Bauherr
Stiftung Industriedenkmalpflege
und Geschichtskultur
Emscherallee 11, 44369 Dortmund


Maßstab
M = 1 : 50 / 10
gez.: IA
Datum: 16.09.2025

Plan: P-2-2
Konzept: 1

Detail D1 M = 1 : 10

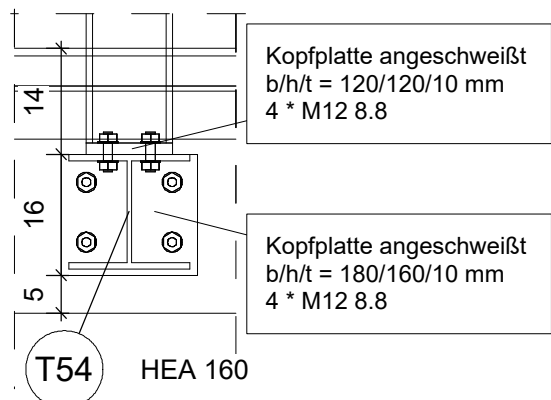

Detail D2 M = 1 : 10

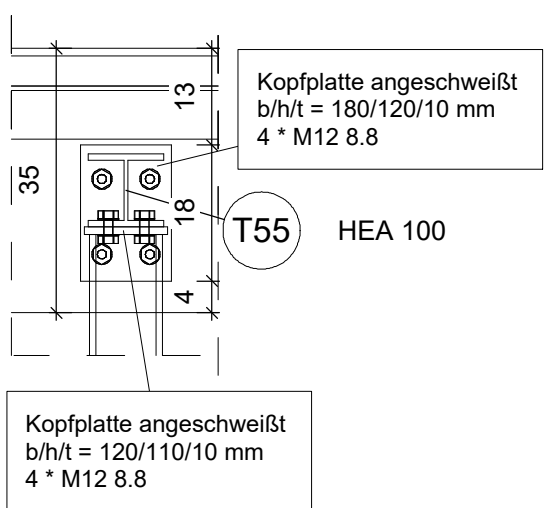

Detail D3 M = 1 : 10

