


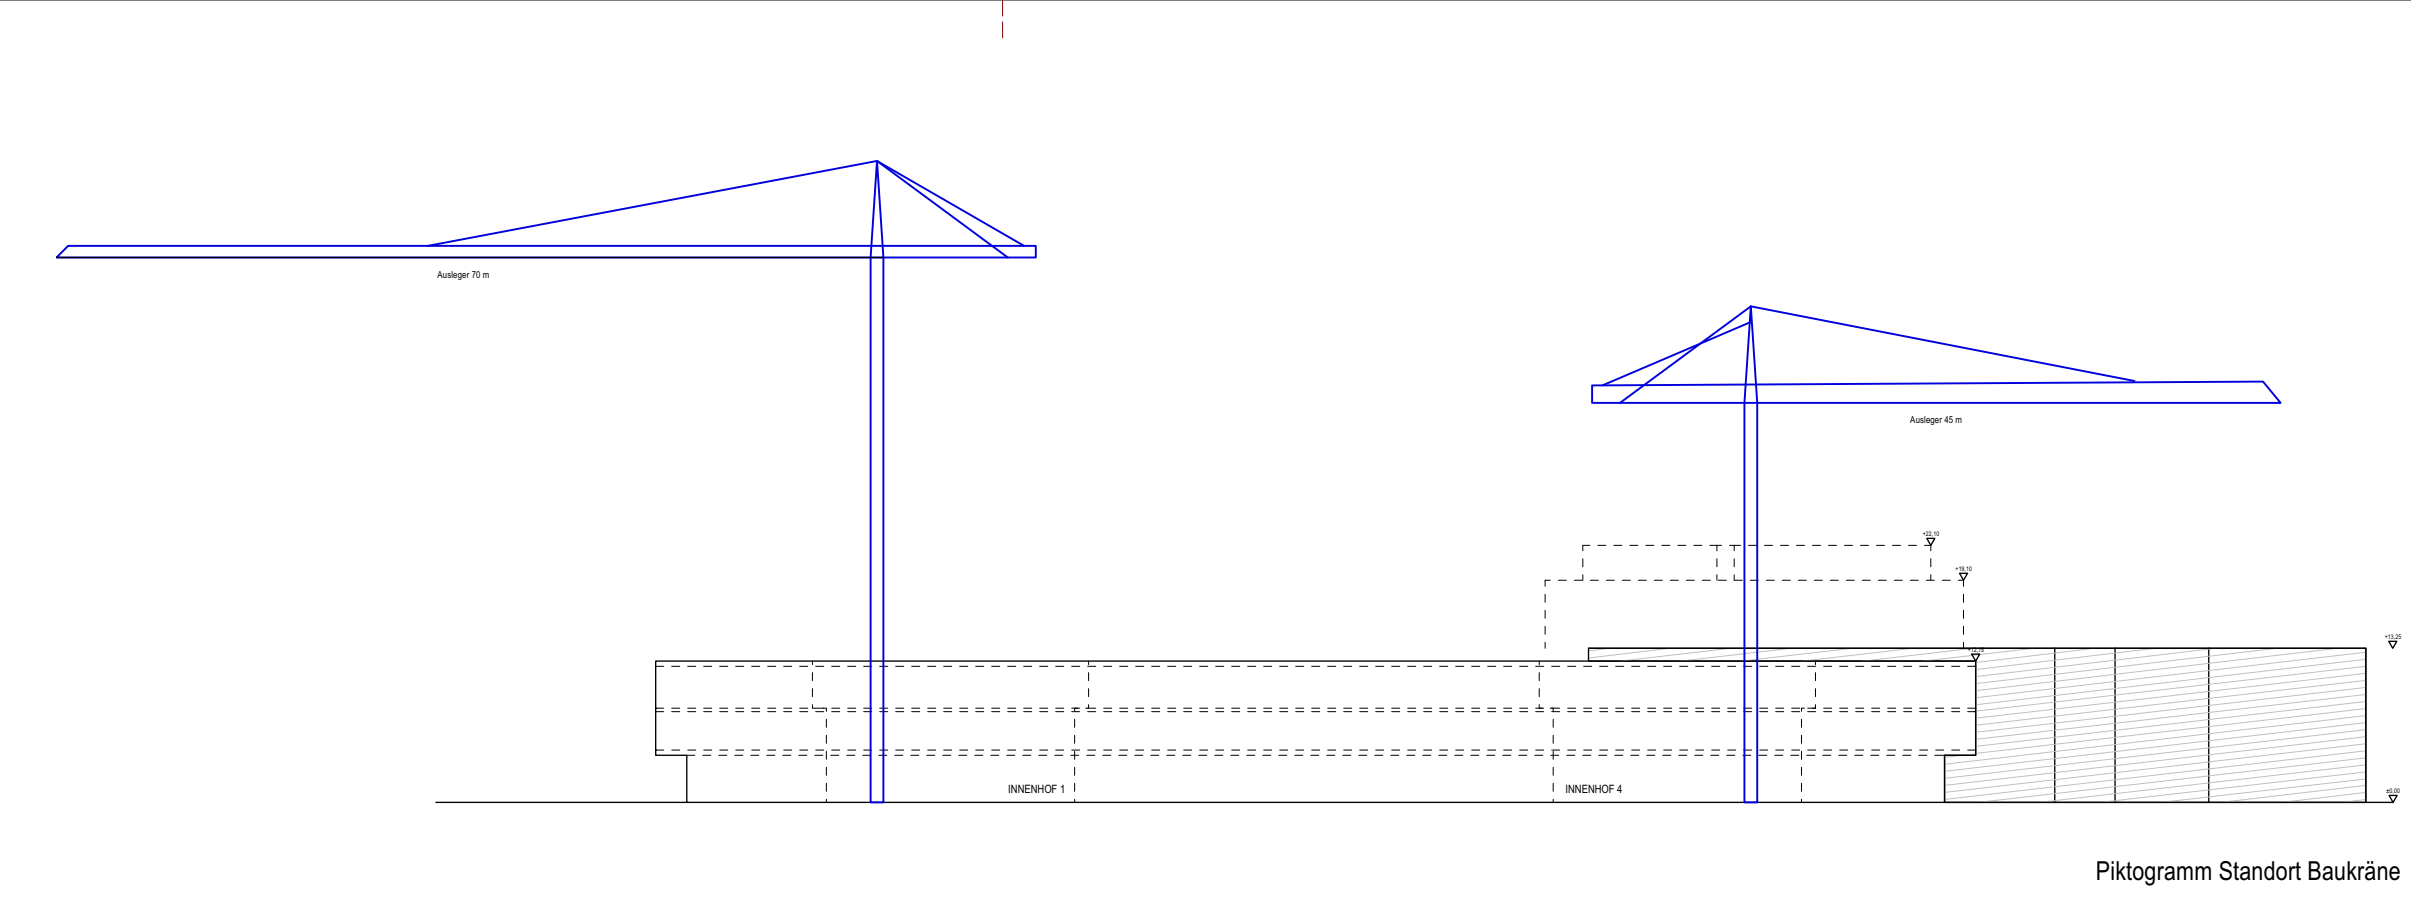

LEGENDE

Gebäude Neu Bestand	
Baustraße Bestand Asphalt	
Baustraße neu	
Lagenfläche	
Röschung Baugrube (nachrichtlich)	
Baugrube	
Grenze Rückbau KG 200/500	
Bauzaun Baustart bis Fertigstellung	
Bauzaun Baustart bis 12/23	
Bauzaun ab 01/24 bis Fertigstellung	
Bauzaun Baustart bis 04/24	
Gerüst	
Bauzuntor (Breite 4,26 m, Höhe 2,00 m)	
Baustelleneinfahrt	
Baum Bestand	
Schutzzone Geothermie	
Kanaldeckel	
Schachtabdeckungen	
Hydrantenstandorte	
Bestandsleitung Strom *	
Bestandsleitung Masch. *	
Bestandsleitung Löschw. *	

* Bestandsleitungen im Bereich Baustraße Lage nachrichtlich

Einrichtung Baucanainer

Containeranlage 1 zur Verwendung durch Ang+Sanitär

BL	Bauleitung Hochbau
BE	Besprechungen
WC	WC-Damen-Herren
TGA	Fachbauleitung TGA

Containeranlage 2 zur Verwendung durch Firmen

P	Personal Mannschaft
BU	Personal Büro Dachdecken/ELTHLS
D/H	Dische Herren
WC H	WC Herren
WC/D	WC-Damen

Materiallager


S	Sanitätsraum
R	Material-Gewerk Rohbau
F	Material-Gewerk Fassade
ELTHLS	Material-Gewerk ELTHLS
PF	Holzpflock
FM	Farbmarkierung



Flurstücksgrenze

Baulinie

Baugrenze

Zukünftige Grundstücksgrenze nach Ang.-Vermesser

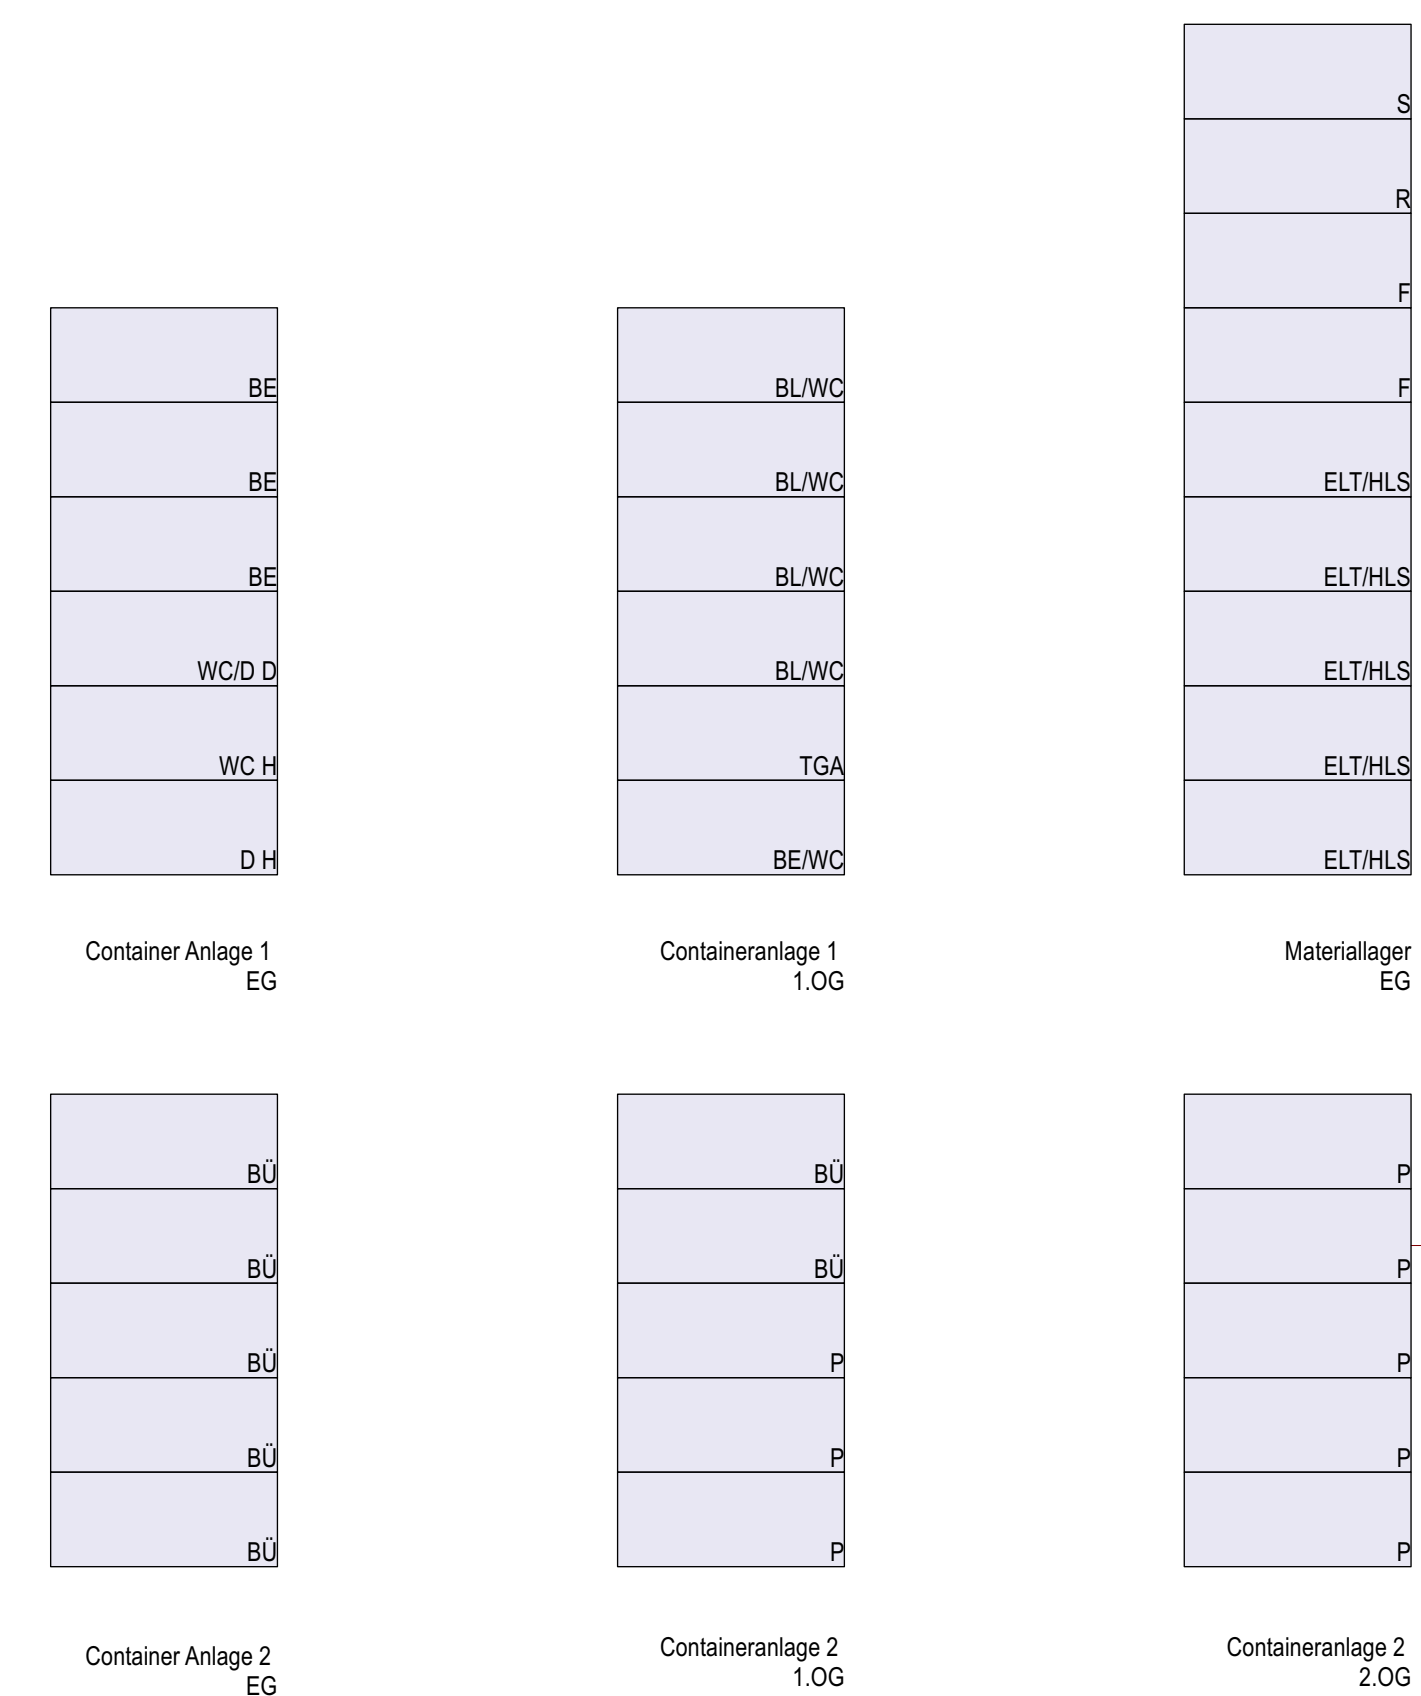

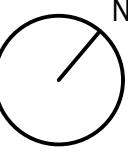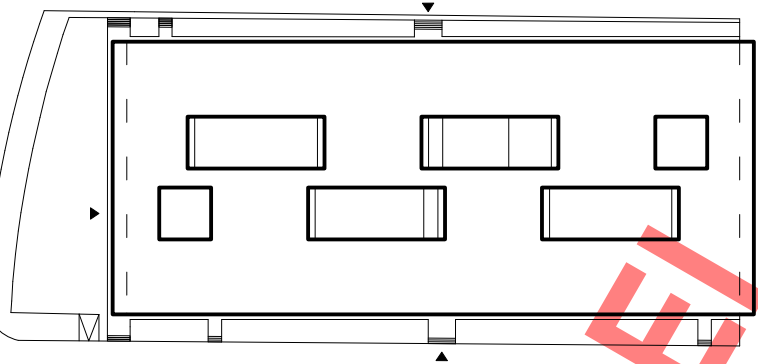NR. DATUM ART DER ÄNDERUNG		VON	
PROJEKT Lehr- und Forschungsforum der Rheinischen Friedrich-Wilhelms-Universität Bonn			
BAUFHR Rheinische Friedrich-Wilhelms-Universität Bonn Regina-Pacta-Weg 5 53113 Bonn		PLANSTAB NR. 2771	
ARCHITEKT v-architekten gmbh Merowingerstraße 5-7 50677 Köln			
T 0221. 66 999 30 F 0221. 66 999 33			
			
± 0.00 = 60.90 ü. NN			
PROJEKTLEITUNG Heide Hopmann-Schäfer Sachverständiger Straße 5 50669 Köln		TRAGWERKPROJEKT B+C Ingenieurbüro für Tragwerke GmbH Weyhestraße 1 53027 Troisdorf am Rhein	
GEOLANDTECHNIK ABK-Plan Ingenieurgesellschaft Leipziger Straße 24 53127 Bonn		STRUKTURELLE Konrad Rappels Ingenieurbüro GmbH Konrad-Adenauer-Platz 41 53113 Köln	
PLANVERFÜHRUNG v-architekten gmbh		BAUVERTRAG Greiner-Pfeiffer Ingenieurbüro Löffelweg 15-17 53465 Siegburg-Beuel	
Ausführungslageplan Luf 5_AR_xx_DT_002_01_F_A		LANDSCHAFTSPLANUNG aus LM Landeshochschulbauamt Villeroy Straße 301-303 53023 Köln	
PLAN-NR.	DATEI	INDEX	A
	BLATTSPRACHE	STAND	26.06.23
	MAßSTAB	BARNEITZEIT	50 JUV
PLANVERSICHR. BAUKREIS		UNTERSCHRIFT ARCHITEKT	
Baustelleneinrichtung Konzept Die Pläne zeigen, stellen grobgeskizziert die Anordnungen und dürfen nur auszugsbezogen und im Sinne des Architekten verwendet werden. Insbesondere dürfen die Planunterlagen ohne vorherige schriftliche Genehmigung des Architekten nicht vervielfältigt oder Dritten zugänglich gemacht werden. Nachprüfungsbezogen bewirkt unrichtigem geschädigt. Leistungen stellen den Auftraggeber nicht im Falle des Projektversagens zu.			