


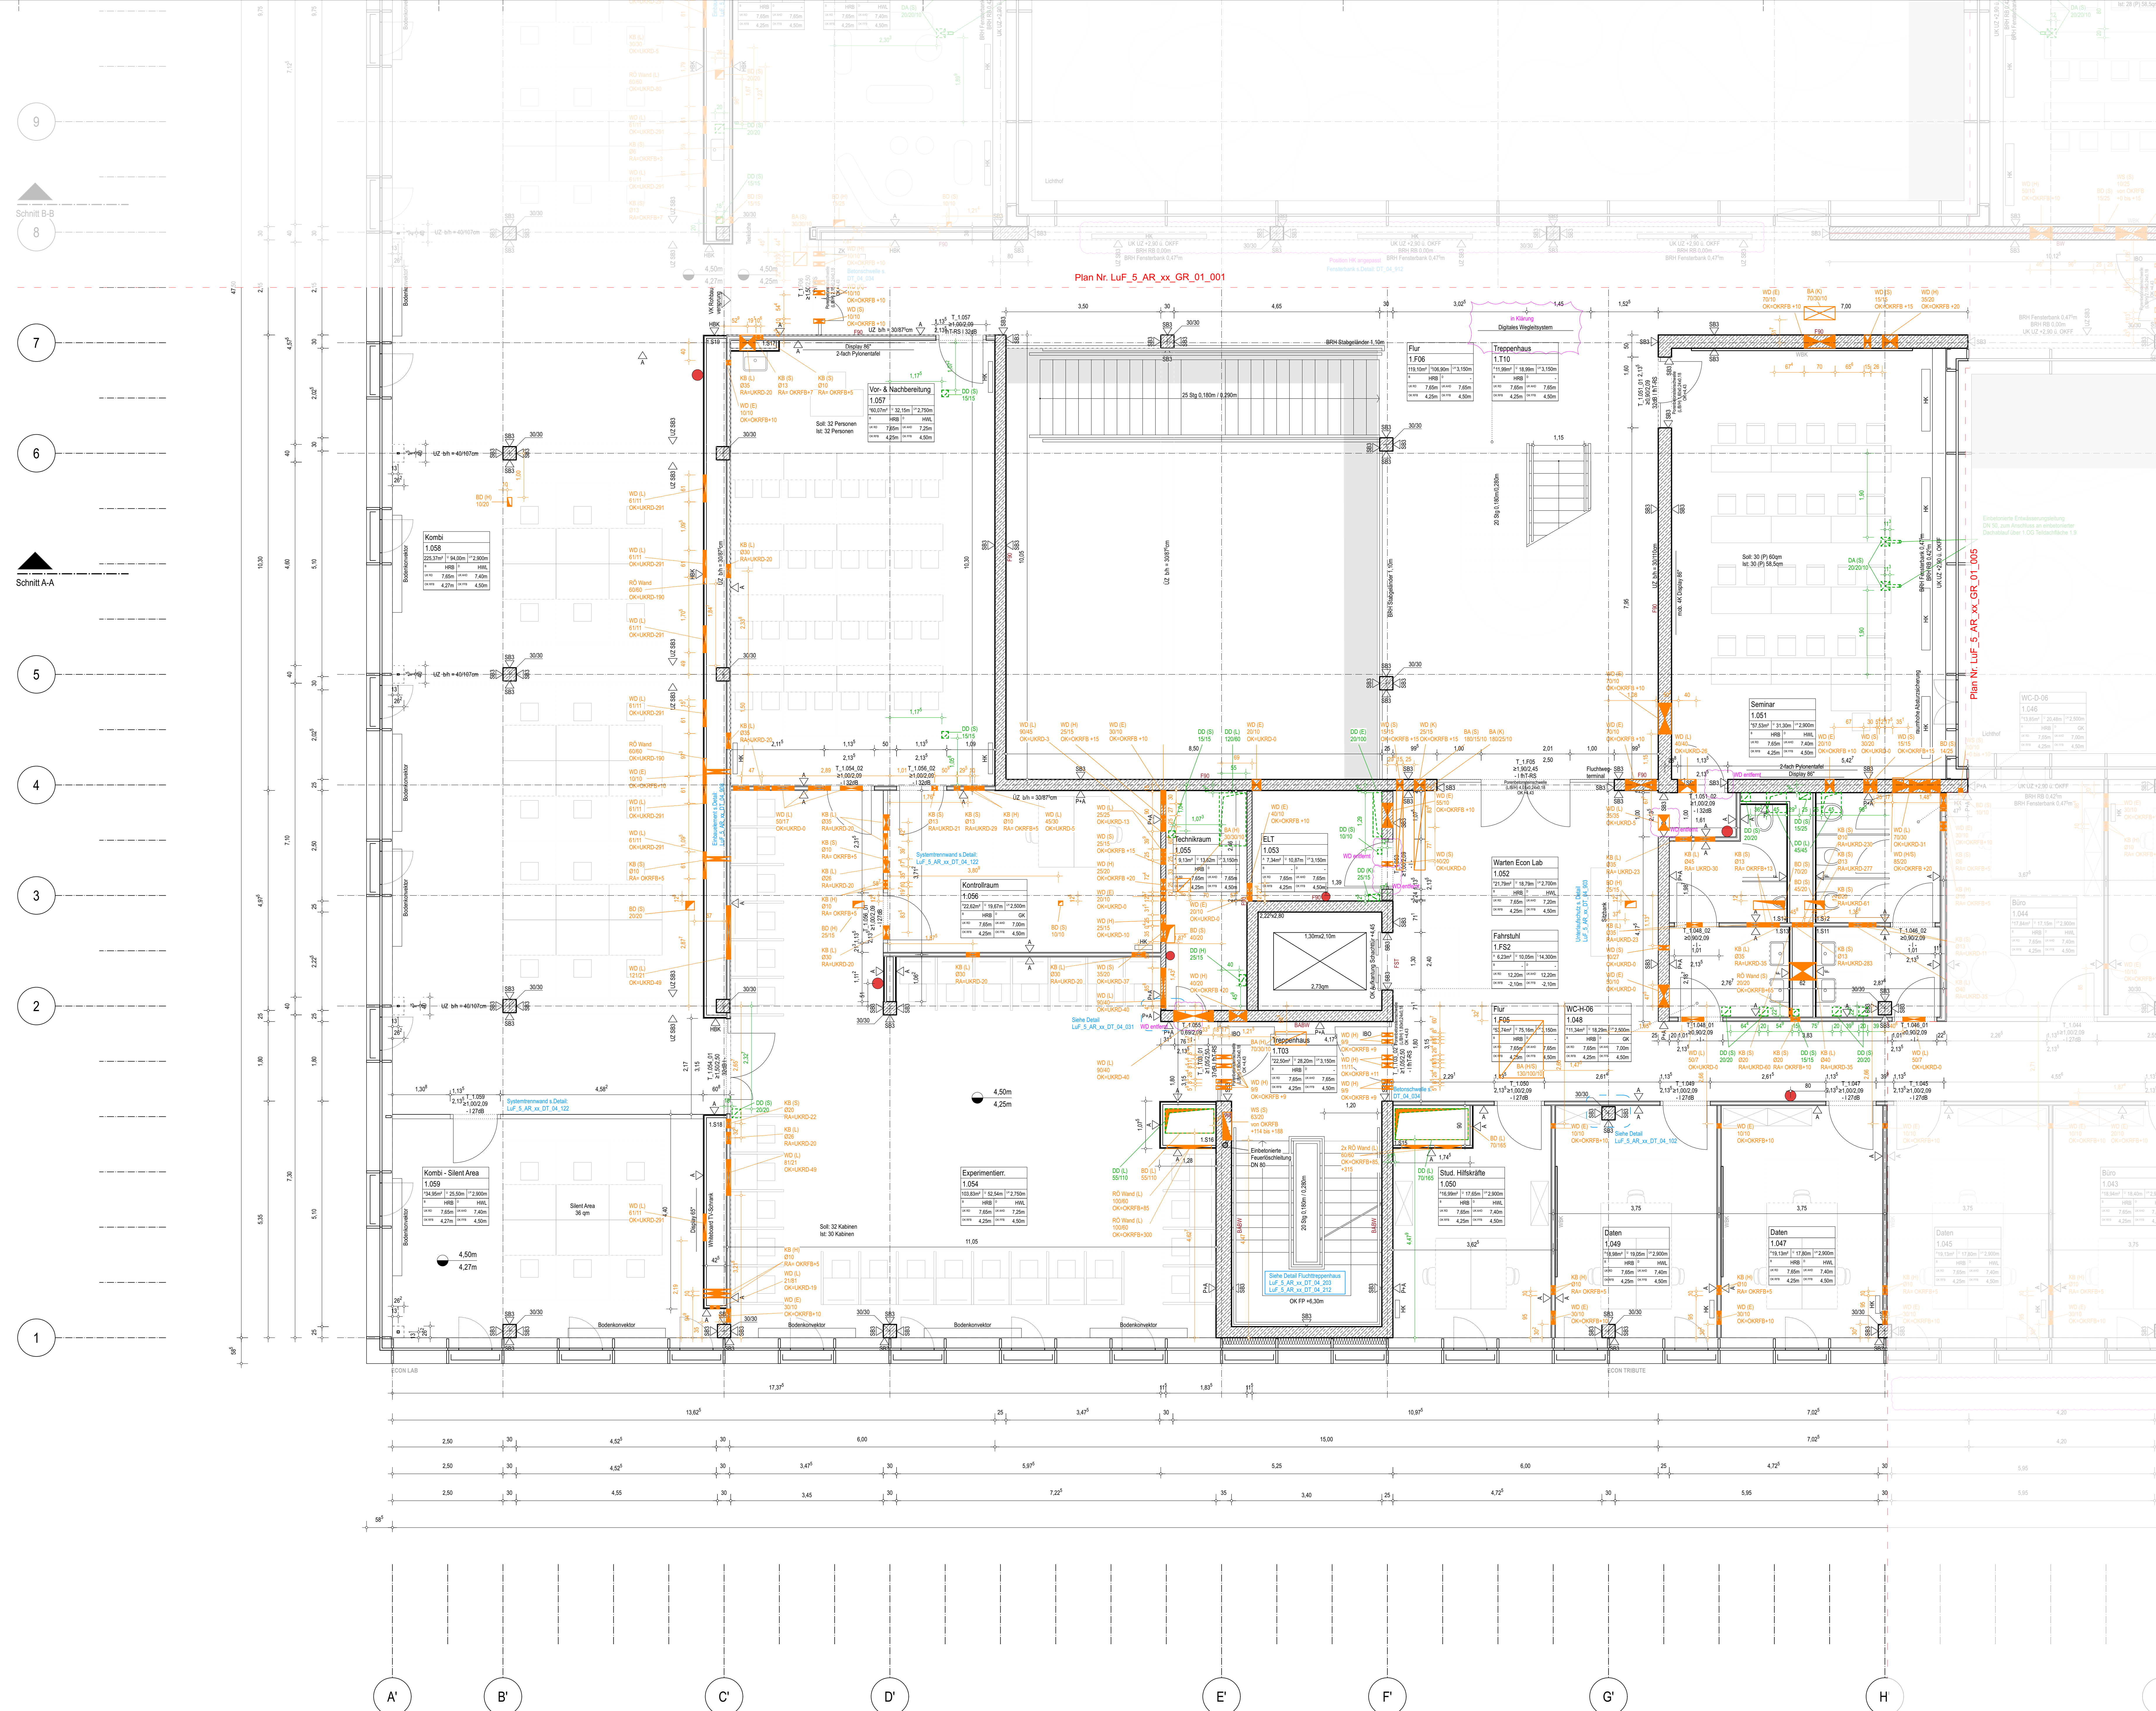

LEGENDE:					
	Stahlbeton				
	Holz				
	Mauerwerk				
	Trockenbauwand				
	Installationswand				
	Dämmung				
	Glas				
	Baulinie				
	Begrenzung Grundstück				
	Baugrenze				
Schlitz- und Durchbruchplanung:					
	Wanddurchbruch (WD)			Wandschlitz (WS)	
	Bodendurchbruch rund			Deckendurchbruch (DD)	
	Kernbohrung (KB), Rohrnlöse (RH)			Bodendurchbruch (BD)	
	Bodenansparung (BA)			Deckenaussparung (DA)	
Raumname Raumnummer Fläche LRRH			Oberflächen		
OK Fertigboden			A	Anstrich	
OK Rohboden			ALU	Aluminiumverkleidung	
			E	Estrich	
			GK	Gipskarton	
			HBK	Holzbekleidung	
OK Fertigboden Kotten			HWL	Holzwolle Leichtbauplatte	
OK Rohboden			SBS	Sichtbetonklasse 3	
			P	Putz	
AHD Abhangdecke					
BA Botenablauf					
BK Botsenkabelkanal					
BO Bremsfaden					
BRH Brüstungshöhe fertig ü. OKFB					
DA Dachablauf					
DD Deckendurchbruch					
EP Einzelfassenschlagpunkt					
● (für Seilsicherung)					
FL Fällleitung					
HRB Hohlraumabdom					
IBO In Betrieb offen					
KR Kernbohrung					
LDH Lichtes Durchgangsmaß					
LRH Lichte Raumhöhe					
L Luftraum					
NK Nachtschließung					
OL Oberlicht					
RAP Raumkustikpaneel					
REV Revisionsöffnung					
UFK Unterflurkonvektor					
UKB Unterkante Bodenplatte					
UZ Überzug					
VK Vorderkante					
WB Wanddurchbruch					
WBK Wändebekleidung					
ELA Elektroakustische Anlage					
ELT Elektro					
EMA Entschmutzungsanlage					
HK Heizkörper					
NE Notwasserleitung					
NSHV Nutenspannung Hauptverteiler					
RLT Raumlufttechnik					
RW Regenwasser					
RR Regenfallrohr					
SW Schmutzwasser					
S-Bel Sicherheitsbeleuchtung					
VT Verteiler					
WD Wärmedämmung					
WS Wandschlitz					
ZK Zugangskontrolle					
BW Brandwand					
BABW Bauart Brandwand					
BMA Brandmeldeanlage					
BMZ Brandmeldezentrale					
dTS dicht-schließende Tür					
F 30 Feuerwiderstandsdauer					
E 90 Feuerwiderstand (Minuten)					
Wände Verglasung (Minuten)					
tB-T-RS feuerbeständige, rauchdichte Tür					
feuerbeständige, rauchdichte Tür					
feuerhemmende u. selbstschließende Tür					
feuerhemmende, selbstschließende u. rauchdichte Tür					
FAT Feuerwehrausgangstabelle					
FPB Feuerwehrbrandfeld					
FL Feuerlöscher					
FSD Feuerwehrschlüsselpot					
FSE Freischallelement					
FST Feuerschutztür					
LPT Lageplanstabelle					
LWE Löschwässer Entnahmestelle					
(Tafelschneideplatte)					
NA Notausstieg					
RA Rauchabzug					
RST Rauchdichte Tür					
RWA Rauchwärmeabzug					
Feuerlöschgerät n. Ang. TGA					
F	28.01.26	Entfall Durchbrüche	ik		
E	03.09.25	Vermessung der Durchbrüche in Mauerwerkswänden verdeutlicht	j		
D	12.08.25	Purenbetonschalenteile, Anpassung Position Bodenkonnektor, Rautschnitt Systemterminals	ik		
NR.		DATUM	ART DER ÄNDERUNG		VON
PROJEKT					
Lehr- und Forschungsforum der Rheinischen Friedrich-Wilhelms-Universität Bonn			PROJEKT NR.		
UNIVERSITÄT Rheinische Friedrich-Wilhelms-Universität Bonn Regina-Pascalis-Str. 3 53113 Bonn			2777		
v-architekten gmbh Merowingerstraße 5-7 50677 Köln F 0221 - 66 999 30 F 0221 - 66 999 333					
PROJEKTLEITERIN Hölke Ingenieure & Co. Seckbacher Straße 5 50668 Köln		TRAUSCHENBERGER B+G Ingenieure Baubürger und Grünmann GmbH Weinbergstraße 1 50337 Fortuna am Main		ARCHITEKT Grauert+Partner Ingenieure Lützenberg 15-17 51063 Bergisch Gladbach	
GRUNDRISSZEICHNER Altmeppen + König Ingenieurbüro GmbH Langgasse Straße 24 51073 Fortuna		BRANDSCHUTZ Kempner Neuse Ingenieur GmbH Konrad-Adenauer-Ufer 41 50969 Köln		LANDSCAPTECHNIK Gibb LLP Landschaftsarchitekten GmbH Vestder Straße 301-303 50675 Köln	
PUNKTSYSTEME					
Ausführungsplanung					
PLAN-NR.		DATUM		INDEX	
F_5_AR_xx_GR_01_006_F_F		23.12.22		F	
PLANSTRECKE		DIN A0		STAND	
LÄNGE		1:50		SKALA	
LÄNGE		1:50		SKALA	
LÄNGE		1:50		SKALA	
Grundriss 1.Obergeschoss					
Der Plan bzw. deren Inhalt, bleiben geistiges Eigentum des Architekten und dürfen nur absprachegemäß, und im Sinne der Architektvereinbarung weitergegeben werden. Insbesondere dürfen die Pläne entgegen einer schriftlichen Genehmigung nicht für andere Zwecke als diejenige, zu denen sie erstellt wurden, verwendet werden. Die Haftung ist auf den Bereich der Ausführung beschränkt und schließt eine Haftung für Schäden aus, die durch das Versagen von Bauteilen oder anderen Umständen entstehen können, welche während der Ausführung nicht erkennbar waren. Die Haftung ist auf den Bereich der Ausführung beschränkt und schließt eine Haftung für Schäden aus, die durch das Versagen von Bauteilen oder anderen Umständen entstehen können, welche während der Ausführung nicht erkennbar waren.					
UNTERSCHRIFT ARCHITECT					