2. Obergeschoss

1. Obergeschoss

Erdgeschoss

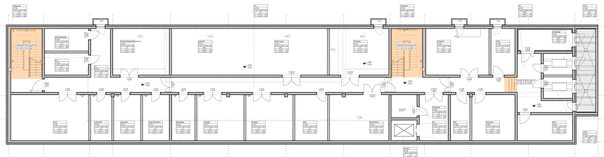

Untergeschoss

Legende

- Bodenfliesen 60 x 60 cm, anthrazit / beige, nach Bemusterung
- Bodenfliesen 75 x 75 cm, weiß, nach Bemusterung
- Bodenfliesen 120 x 60 cm, beige / sandweiß / grün, nach Bemusterung
- Wandfliesen 25 x 50 cm, weiß, nach Bemusterung
  ± 0 Wandfliesen 25 x 50 cm, anthrazit / beige, nach Bemusterung
  ± 0 Wandfliesen/Sockelfliesen (Duschen) 10 x 60 cm, anthrazit / beige, nach Bemusterung
- Wandfliesen 25 x 50 cm, gelb-ocker / gelb-hell / gelb-rotbraun, nach Bemusterung
  + Sockelfliesen 5 x 60 cm, anthrazit / beige / beige, nach Bemusterung
  ± 0 Wandfliesen/Sockelfliesen (Duschen) 10 x 60 cm, anthrazit / beige / beige, nach Bemusterung
- Wandfliesen 25 x 50 cm, gelb-ocker / gelb-hell / gelb-rotbraun, nach Bemusterung
  + Hohlkehlsockelfliesen 5 x 15 cm, beige / beige / beige, nach Bemusterung
- Sockelfliesen 5 x 60 cm, anthrazit / beige / beige, nach Bemusterung
- Hohlkehlsockelfliesen 15 x 15 cm, weiß, nach Bemusterung
- Wandfliesen 25 x 50 cm, gelb-ocker / gelb-hell / gelb-rotbraun, nach Bemusterung
  + Hohlkehlsockelfliesen 15 x 60 cm, beige / sandweiß / grün, nach Bemusterung
- Estrichfeld — Bemusterungen ergänzen
- Verbundabdichtung bis Bore c. OKFF
- Verbundabdichtung bis OK Wandfliese
- WT Wasserverteilungsleitung W10 n gem. DIN 18534
- WE Wasserentnehmerleitung W10 n gem. DIN 18534
- R_u Rutschhemmleistenleiste
- Bodenablauf
- FZ Fußbodenheizung Gewerk Fliesenleger
- mörg. Poeteler Wickelblech (nachträglich, Ausleitung durch Dritte)
- Sockelentlüftung Aufbau siehe LuF_5_A8_xx_DT_54_410

Dieser Plan gilt nur in Kombination mit den unten aufgeführten Details und der Werkplanung

Fliesenspiegel, Fliesenfeldlib, Ausstattung und Werkgestaltung gemäß Details
LuF_5_A01_xx_DT_54_017 F, LuF_5_A8_xx_DT_54_060

zur Koordination der Leistungen der Ingenieurbüro sind folgende Pläne zu beachten:
LuF_5_A8_xx_ES_54_400
LuF_5_A8_xx_ES_54_410
LuF_5_A8_xx_ST_54_410
LuF_5_A8_xx_GT_54_410

B	06.10.24	Anpassung Legende	A
A	23.08.24	Plan als Anlage zur vorl.U	
NR	Gef.Nr.	ART DER ÄNDERUNG	KÜRZ.

Lehr- und Forschungsforum der Rheinischen Friedrich-Wilhelms-Universität Bonn

BAUHERR
Rektor der Friedrich-Wilhelms-Universität Bonn
Adenauerallee 73
53113 Bonn

BAUAUFGABE
Neubau

ARCHITEKTEN
wandelden gmbh
Weinsheimgraben 27 55271 Ilben T 0221 99 56 00 | F 0221 99 56 09 121

ARCHITEKTEN
Hahn Hahn Partnerschaft mbB
Gutenbergstraße 19
10587 Berlin

TRAGWERKSPLANUNG
Bauwerk Tragwerksplanung Gmbh
Gutenbergstraße 19
10587 Berlin

HAUSTECHNIK
Ingenieurbüro Hausmann
Gutenbergstraße 19
10587 Berlin

ELEKTROTECHNIK
Ingenieurbüro Hausmann
Gutenbergstraße 19
10587 Berlin

BAUPHYSIK
Bauphysik Ingenieure
Gutenbergstraße 19
10587 Berlin

BRANDSCHUTZ
Hahn Hahn Partnerschaft mbB
Gutenbergstraße 19
10587 Berlin

FREIANLAGEN
Bauwerk Landschaftsarchitekten Gmbh
Gutenbergstraße 19
10587 Berlin

BAUSTOFFPRÜFUNG
Bauwerk Bauwerksprüfungen Gmbh
Gutenbergstraße 19
10587 Berlin

± 0.00 = 60.80 ü. NN

NUR FÜR LV

Maßstab 1:100 | Blattgröße 1,189x0,841 | Gezeichnet CB | Datum 23.08.24 | Geprüft | Datum 06.10.24

Blatt-Nr. **LuF_5_A8_xx_DT_54_070 V_B**

Übersichtsplan Fliesen

Urheberrechtsvermerk: Alle Rechte vorbehalten. Ohne ausdrückliche Genehmigung des Verfassers darf weder das Werk noch Teile des Werkes vervielfältigt, verbreitet, öffentlich gezeigt, öffentlich aufgeführt oder öffentlich zugänglich gemacht werden. Dies gilt auch für die Verwendung von Teilen des Werkes für Zwecke des Text und Data Mining im Sinne des § 44b UrhG und für die Verwendung zur Erstellung von KI-Modellen und -Systemen gemäß § 44b Abs. 2 UrhG. Die Rechte bleiben auch bei nicht kommerziellen Zwecken vorbehalten.