

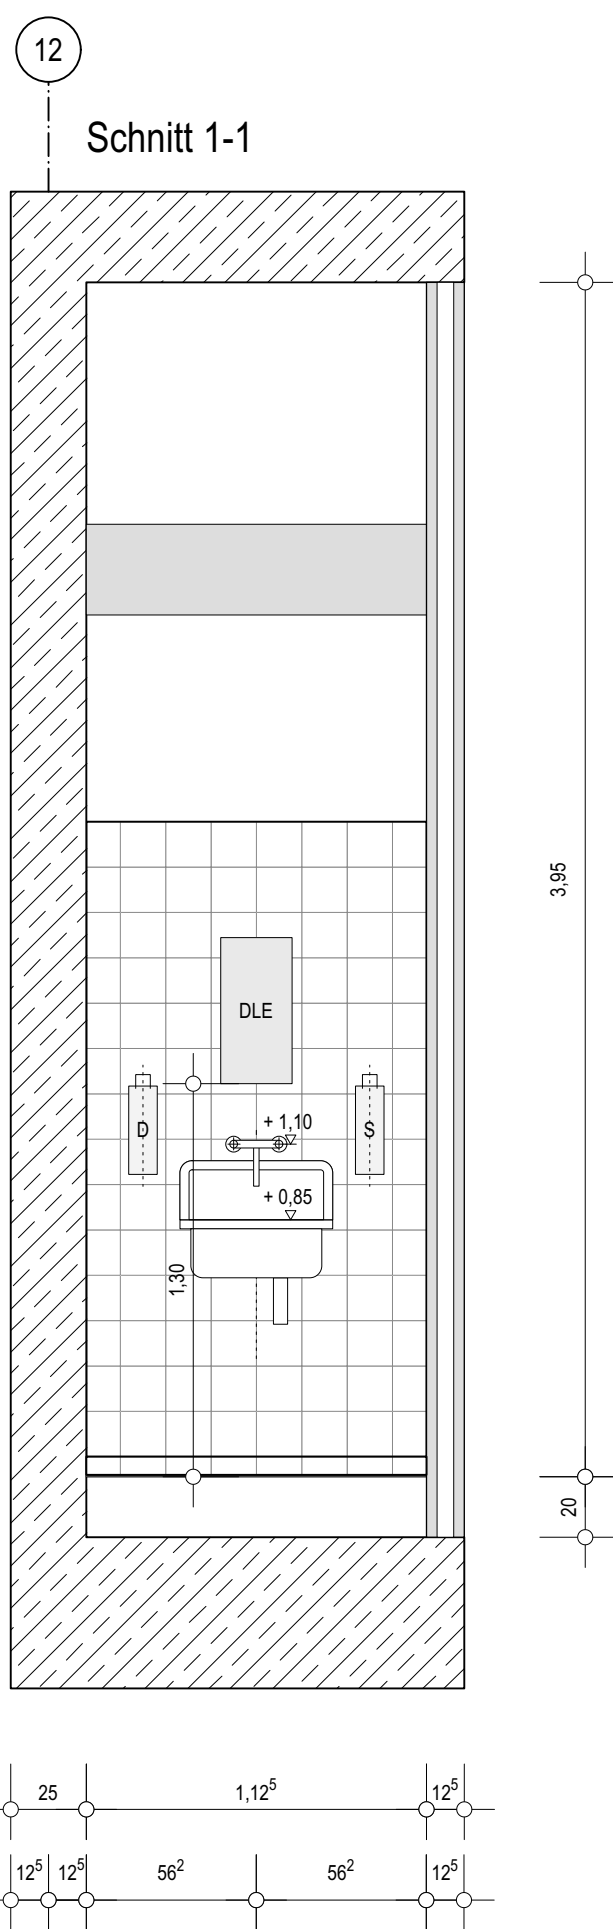


PuMi-01 (0.036)


Grundriss

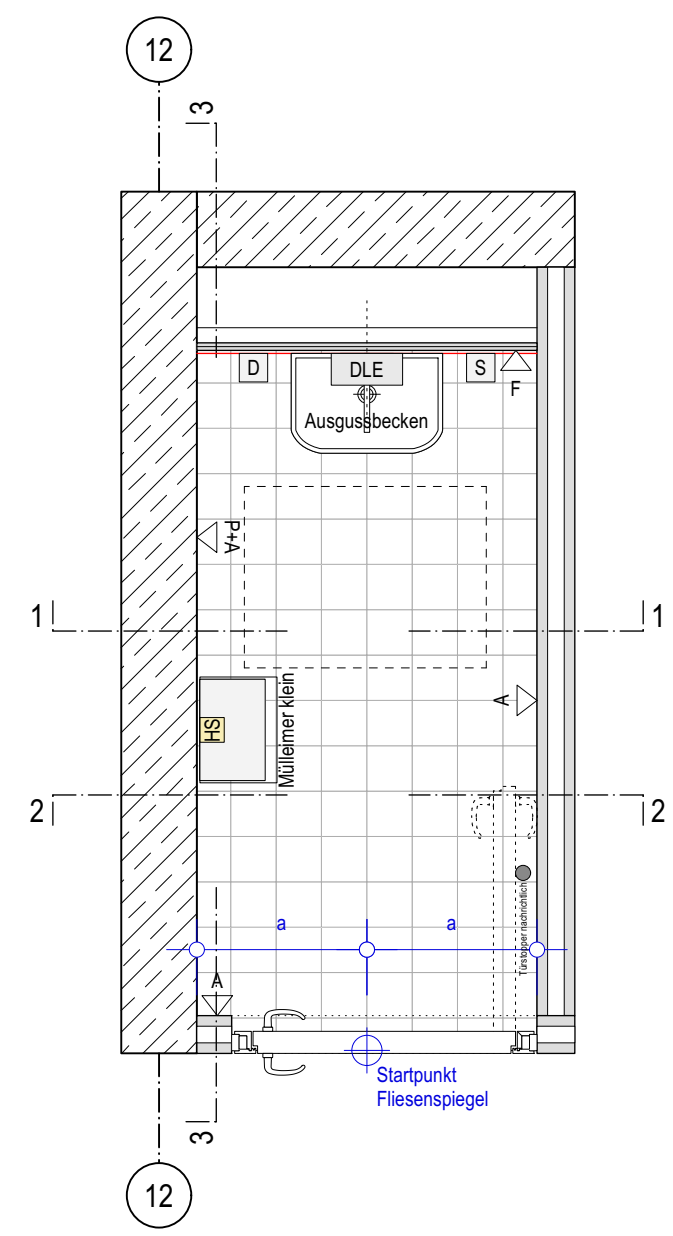

Schnitt 2-2

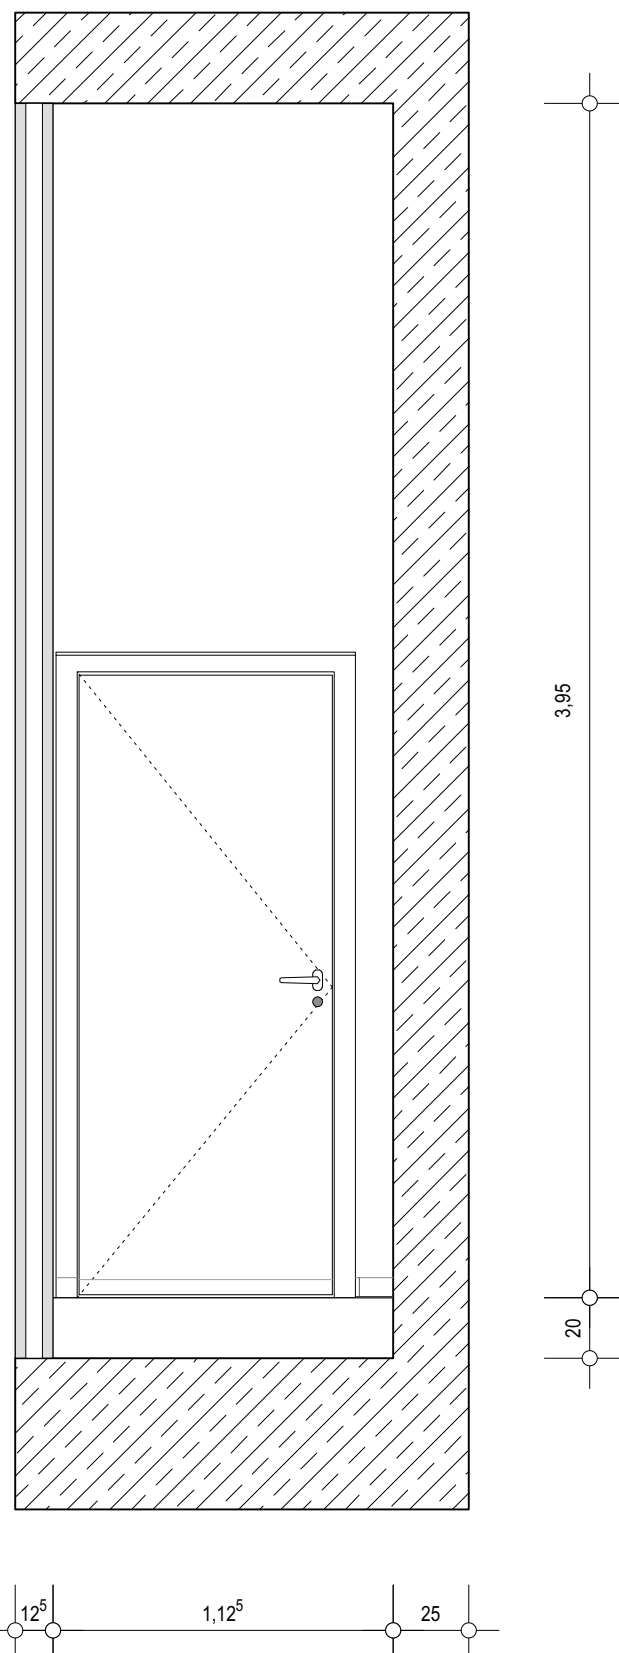


Schnitt 3-3

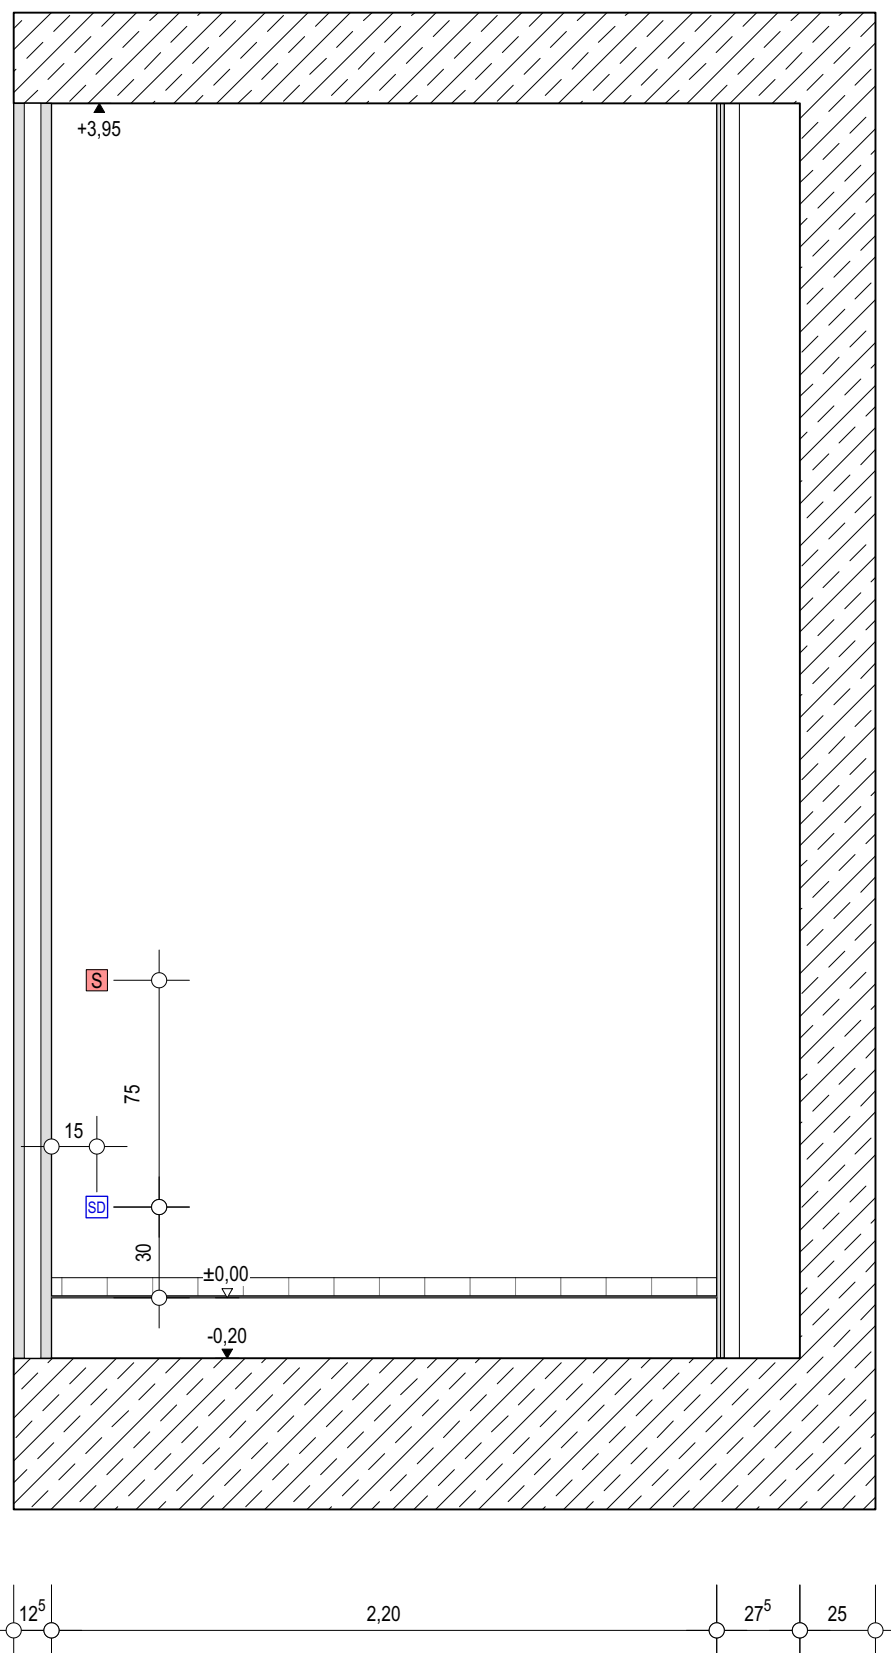


PuMi-02 (1.113)


Grundriss

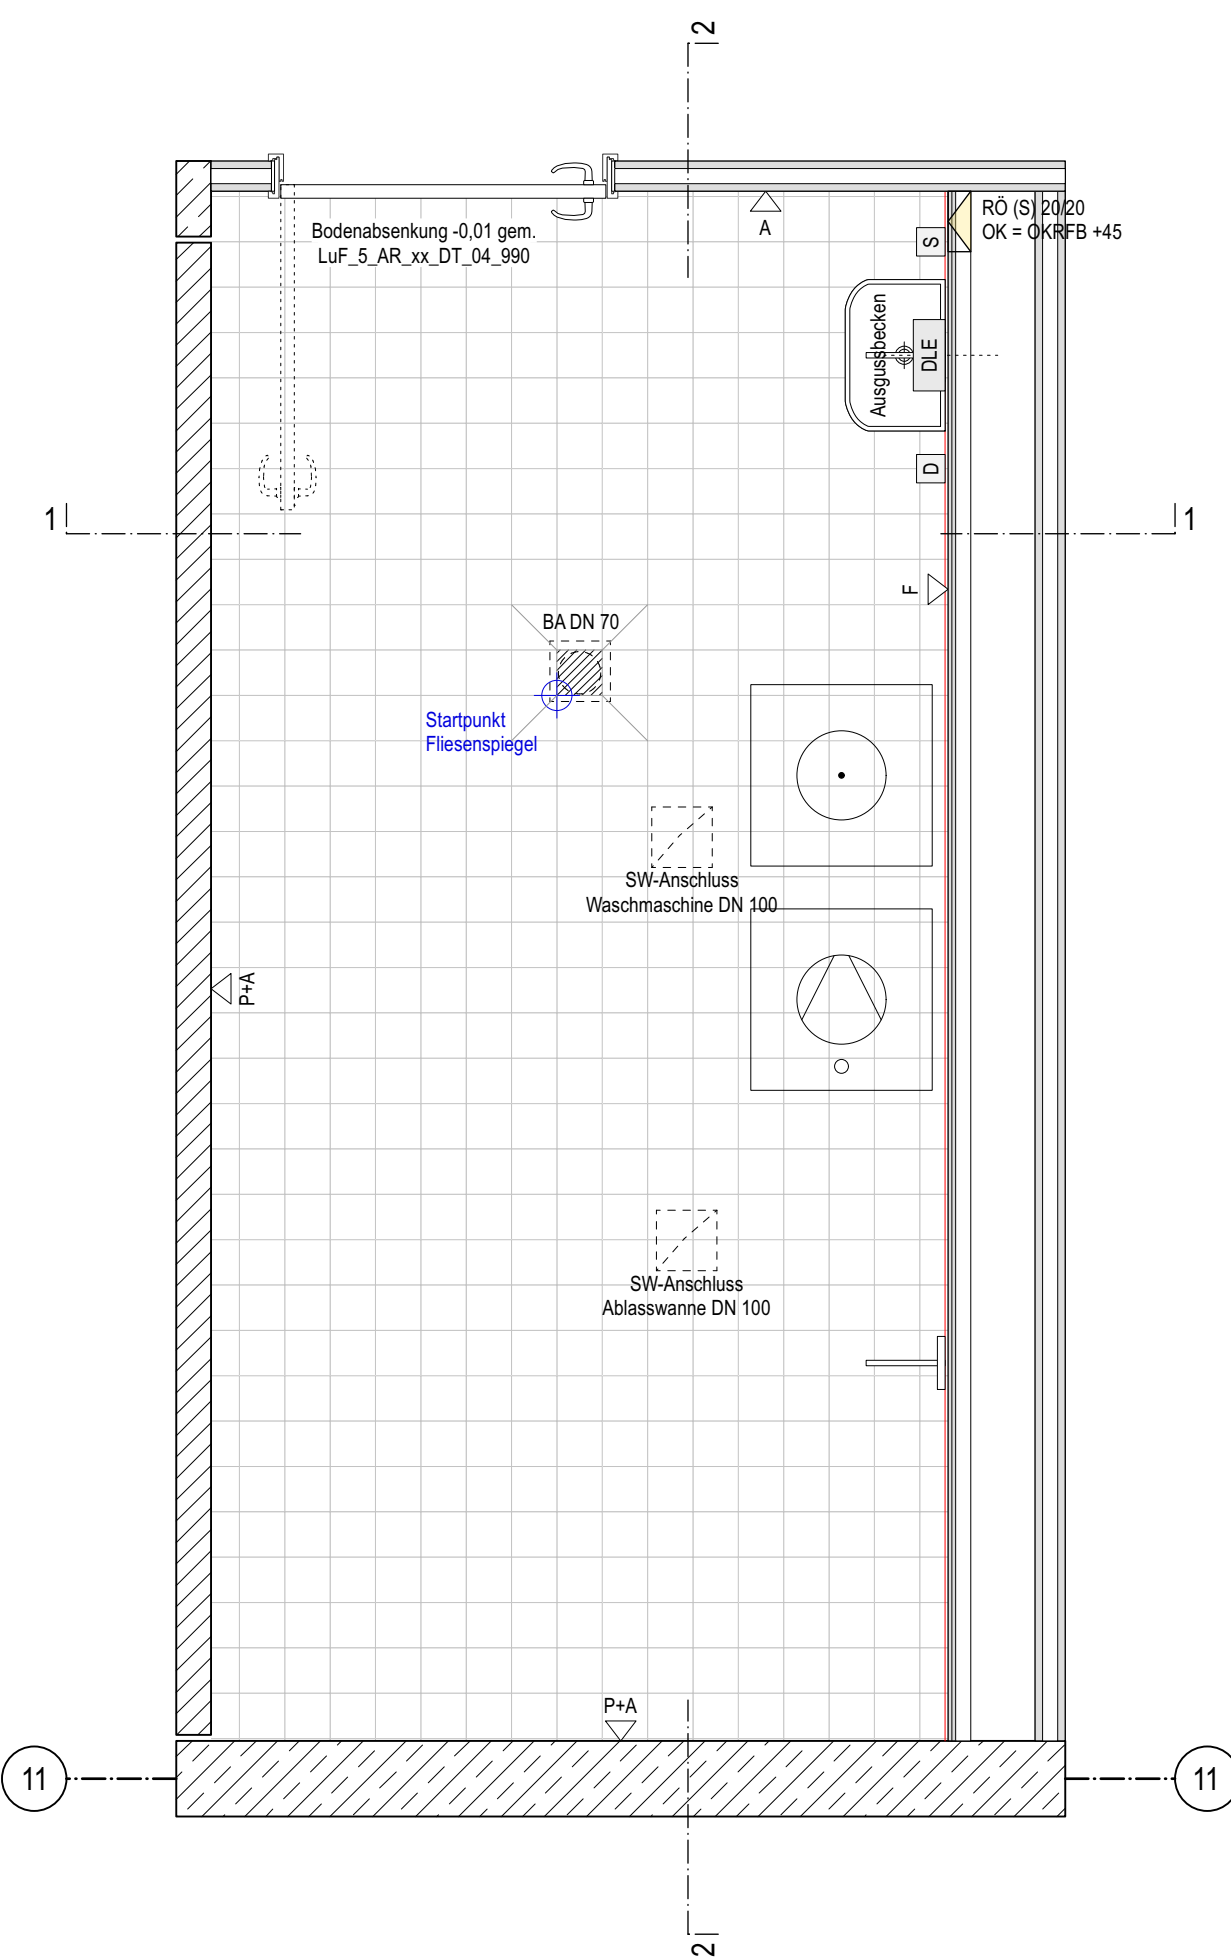

Schnitt 1-1

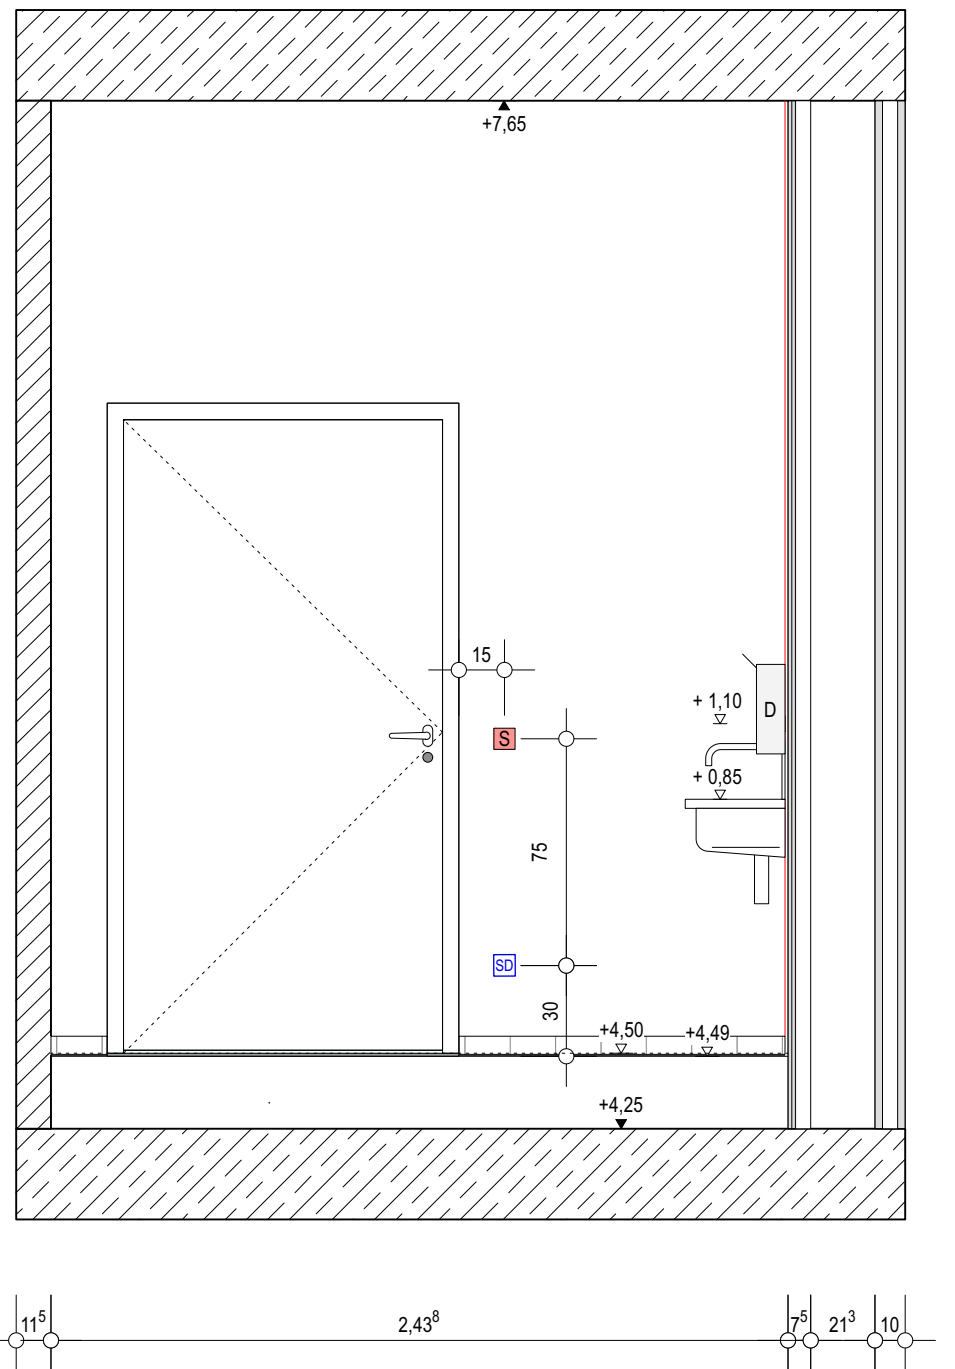

Schnitt 2-2

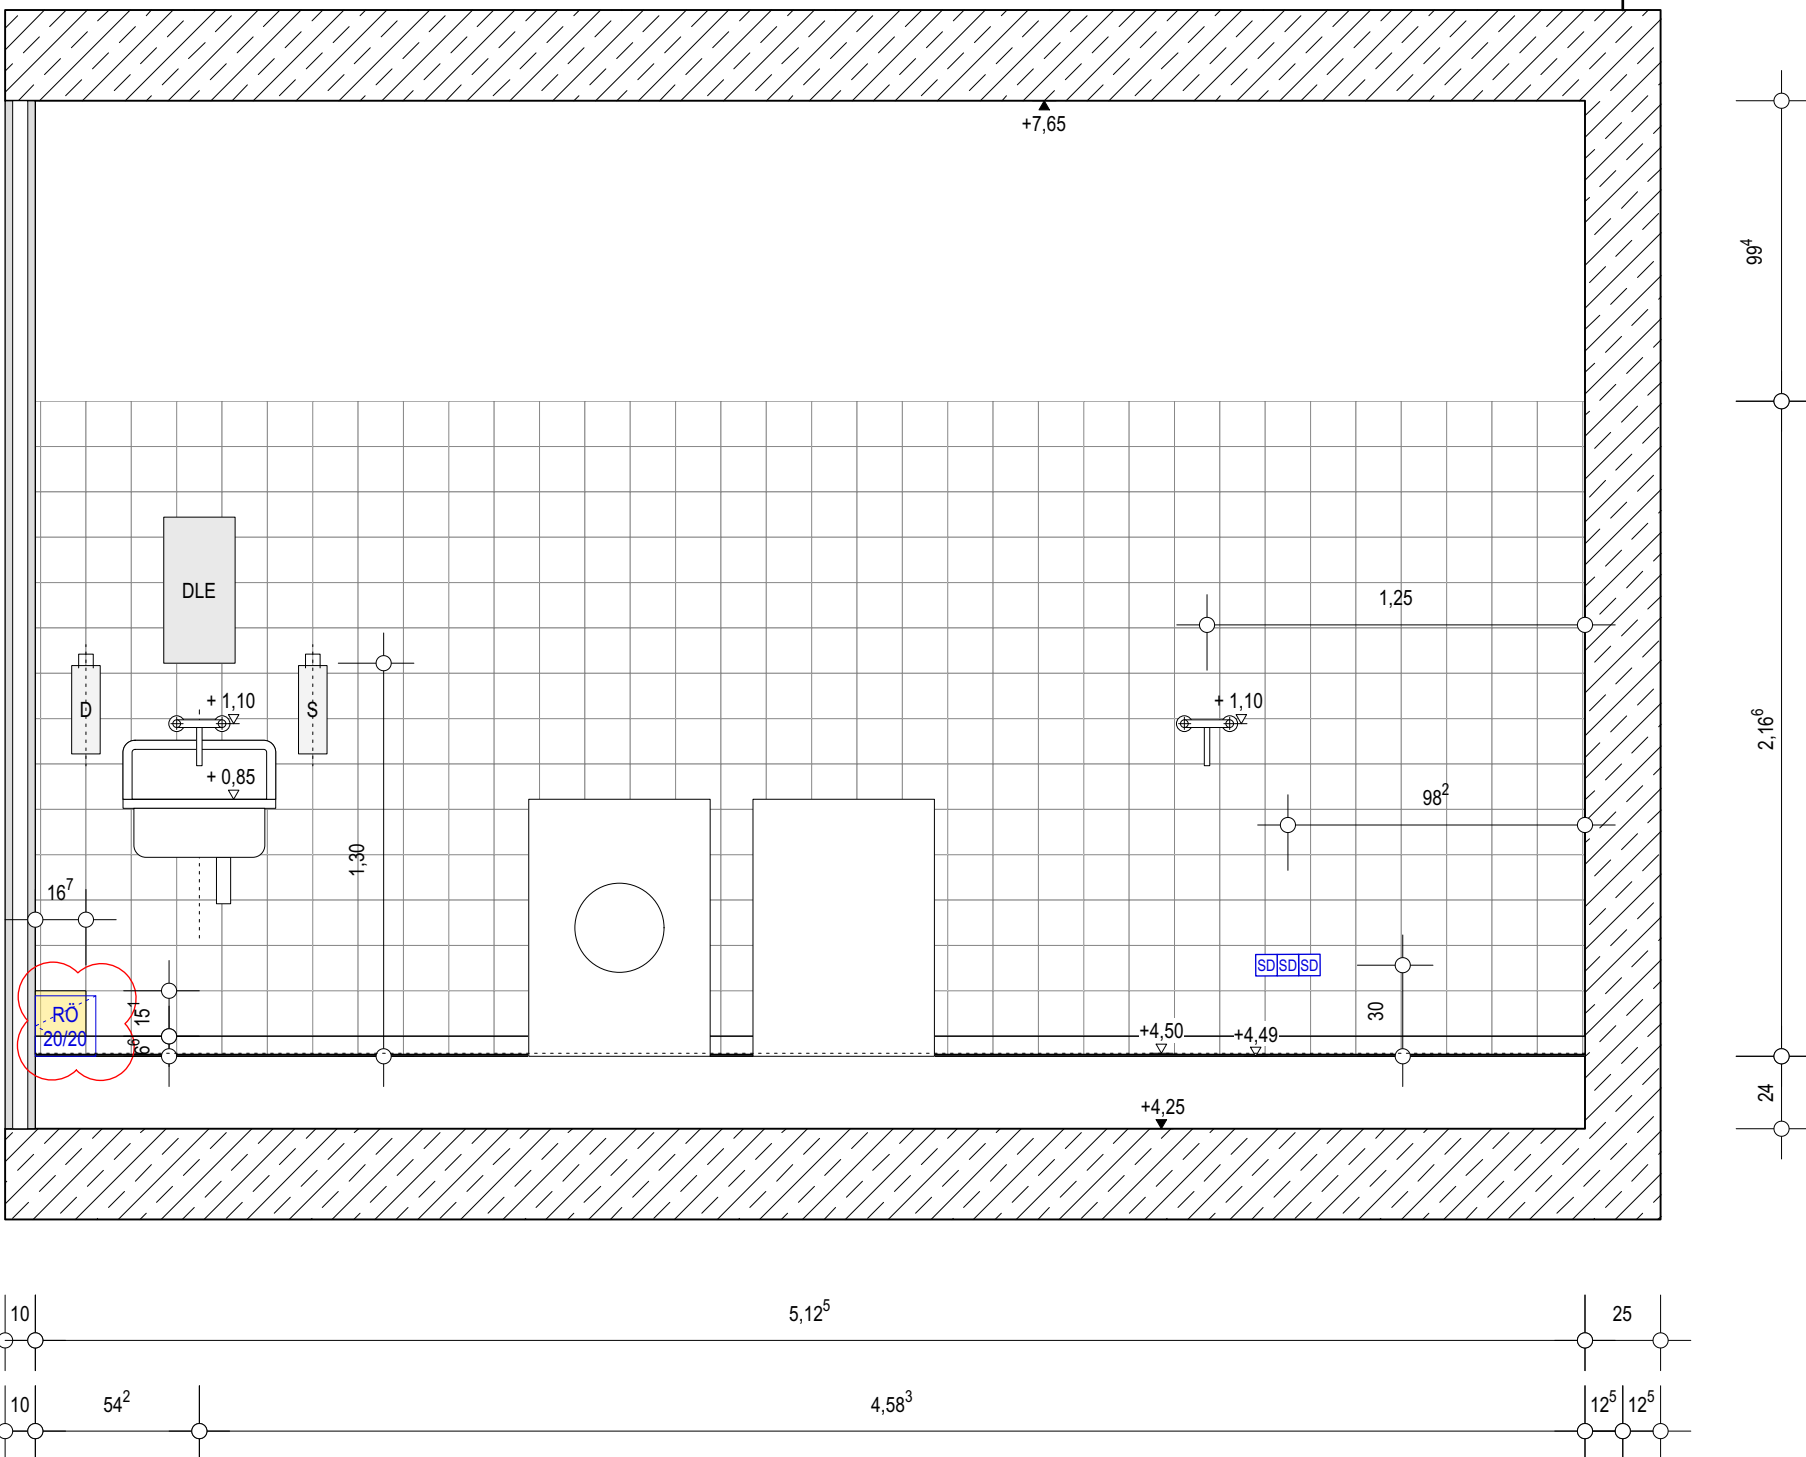

- UN Unterputznetzteil WC-Belüftungsplatte
- N Netzteil Hygienespülstation
- HSP Hygienespülstation
- HS E-Anschluss für nachträglich zu installierenden Handtuchspender
- E E-Anschluss für Waschlischarmatur
- S Ausschalter
- A Abstellaster

- R0 revisionierbare Fliesen vor Revisionsöffnung

Dieser Plan gilt nur in Kombination mit den unten aufgeführten Details und der Werkplanung

Trennwandsystem, Fliesen, Ausstattung und Montagehöhen gemäß Detail:
LuF_5_AR_xx_DT_04_990

zur Kenntnisnahme der Leistungen der Vorgewerke sind folgende Pläne zu beachten:

- LuF_5_AR_xx_SS_04_400
- LuF_5_AR_xx_DT_04_410
- LuF_5_AR_xx_DT_04_412
- LuF_5_AR_xx_DT_04_414

A	23.08.24	Plan als Anlage zum LV	ik
NR.	DATUM	ART DER ÄNDERUNG	VON
PROJEKT Lehr- und Forschungsforum der Rheinischen Friedrich-Wilhelms-Universität Bonn			
Bauherr: Rheinische Friedrich-Wilhelms-Universität Bonn Sehmerer Straße 5 53113 Bonn		Planstück Nr.:	2777
Architekt: v-architekten gmbh Merowingerstraße 5-7 50677 Köln		T 0221 66 999 30 F 0221 66 999 333	
PROJEKTELEKTRIK: Heinen-Ingenieurwerk K. Sehmerer Straße 5 50999 Köln		TRUCHENKONSTRUKTION: Brüder Ingenieurbüro Bollinger und Grottelmann GmbH Westhafenplatz 1 69127 Frankfurt am Main	BAUPRÜFER: Gronow-Partner Ingenieure Lützenberg 15-17 51465 Bergisch Gladbach
GERÄTELEISTUNG: Kühnle + Kuhnle Ingenieurbüro GmbH Lützger Straße 24 51727 Neukölln	BAUGESCHÜTZE: Kremer-Krause Ingenieurbüro GmbH Konrad-Adenauer-Ufer 47 50669 Köln	Landschaftsplanung: Gib. L&L Landschaftsplaner GmbH Vorder Straße 301-303 50823 Köln	
PLANNINGSPHASE:		DATUM:	INDEX:
PLAN NR.:		23.08.24	A
LuF_5_AR_xx_DT_04_974_V_A		BLATTGRÖßE:	FORMAT:
PuMi-01 (0.036) - EG		DIN A0	23.08.24
PuMi-02 (1.113) - 1.OG		MAßSTAB:	ZEICHNER:
		1:50	ik
UNTERSCHRIFT BAUHER:		UNTERSCHRIFT ARCHITEKT:	