

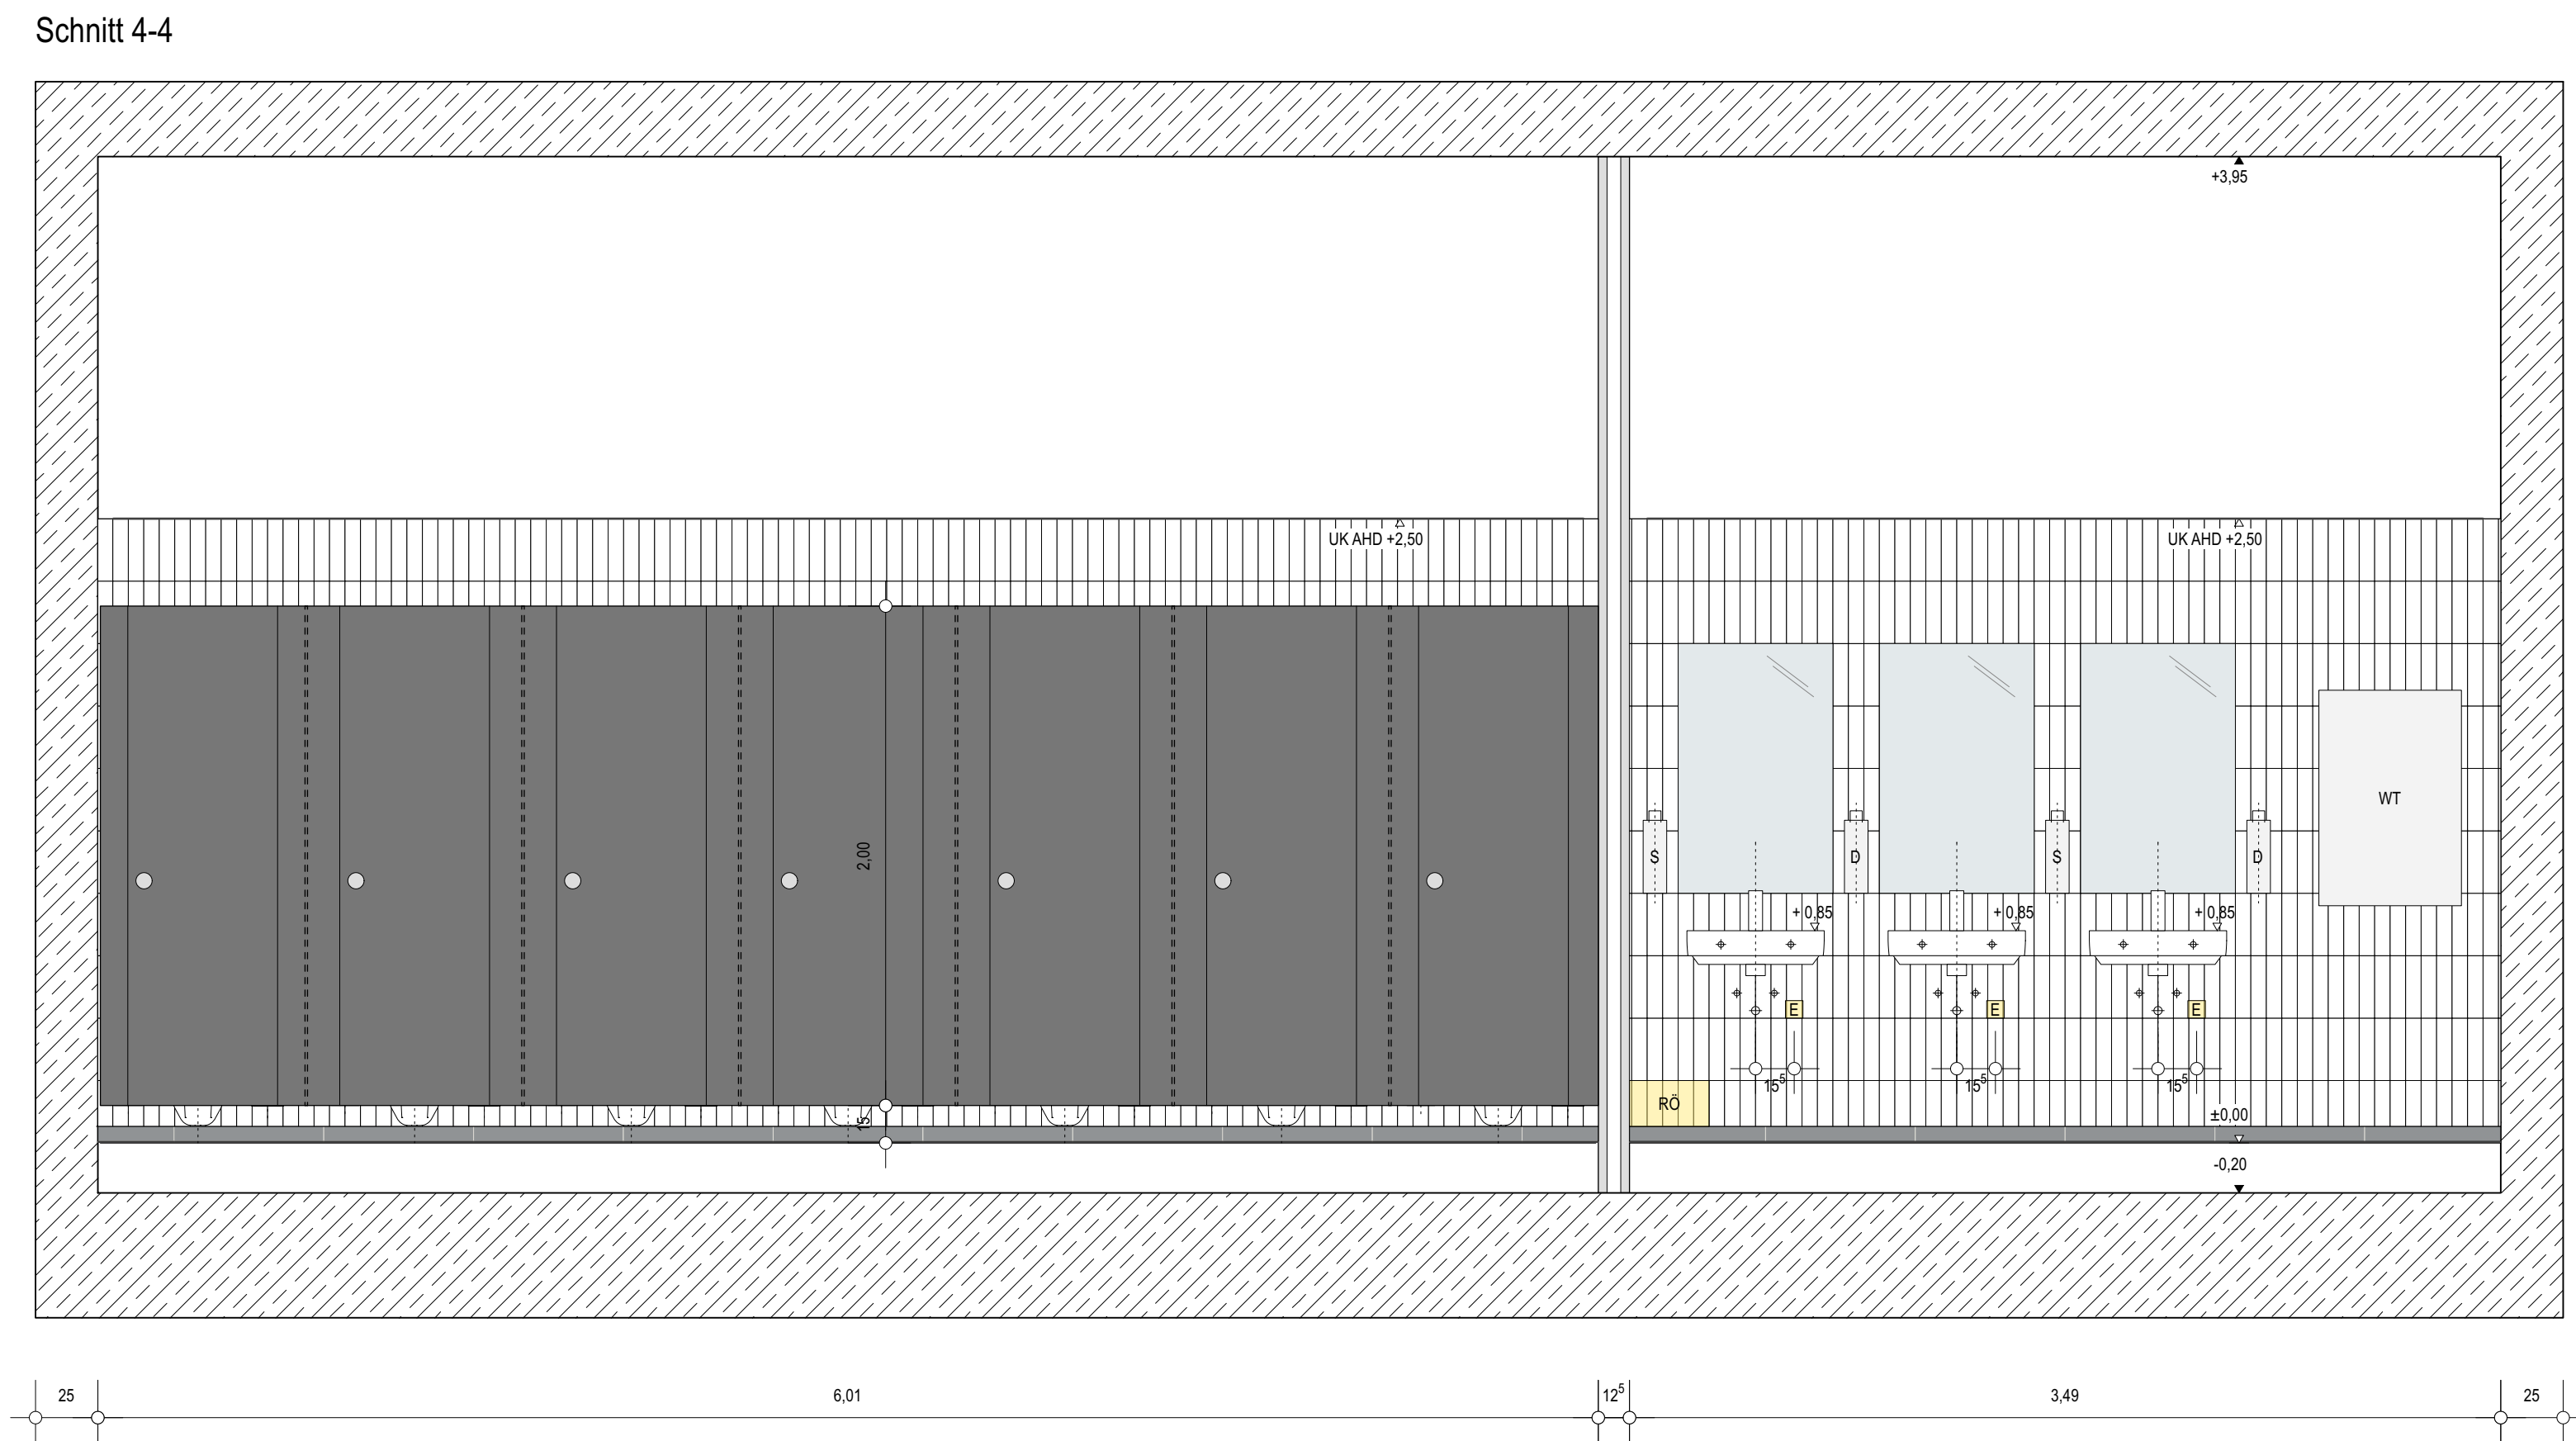


WC-D-01 (0.013)

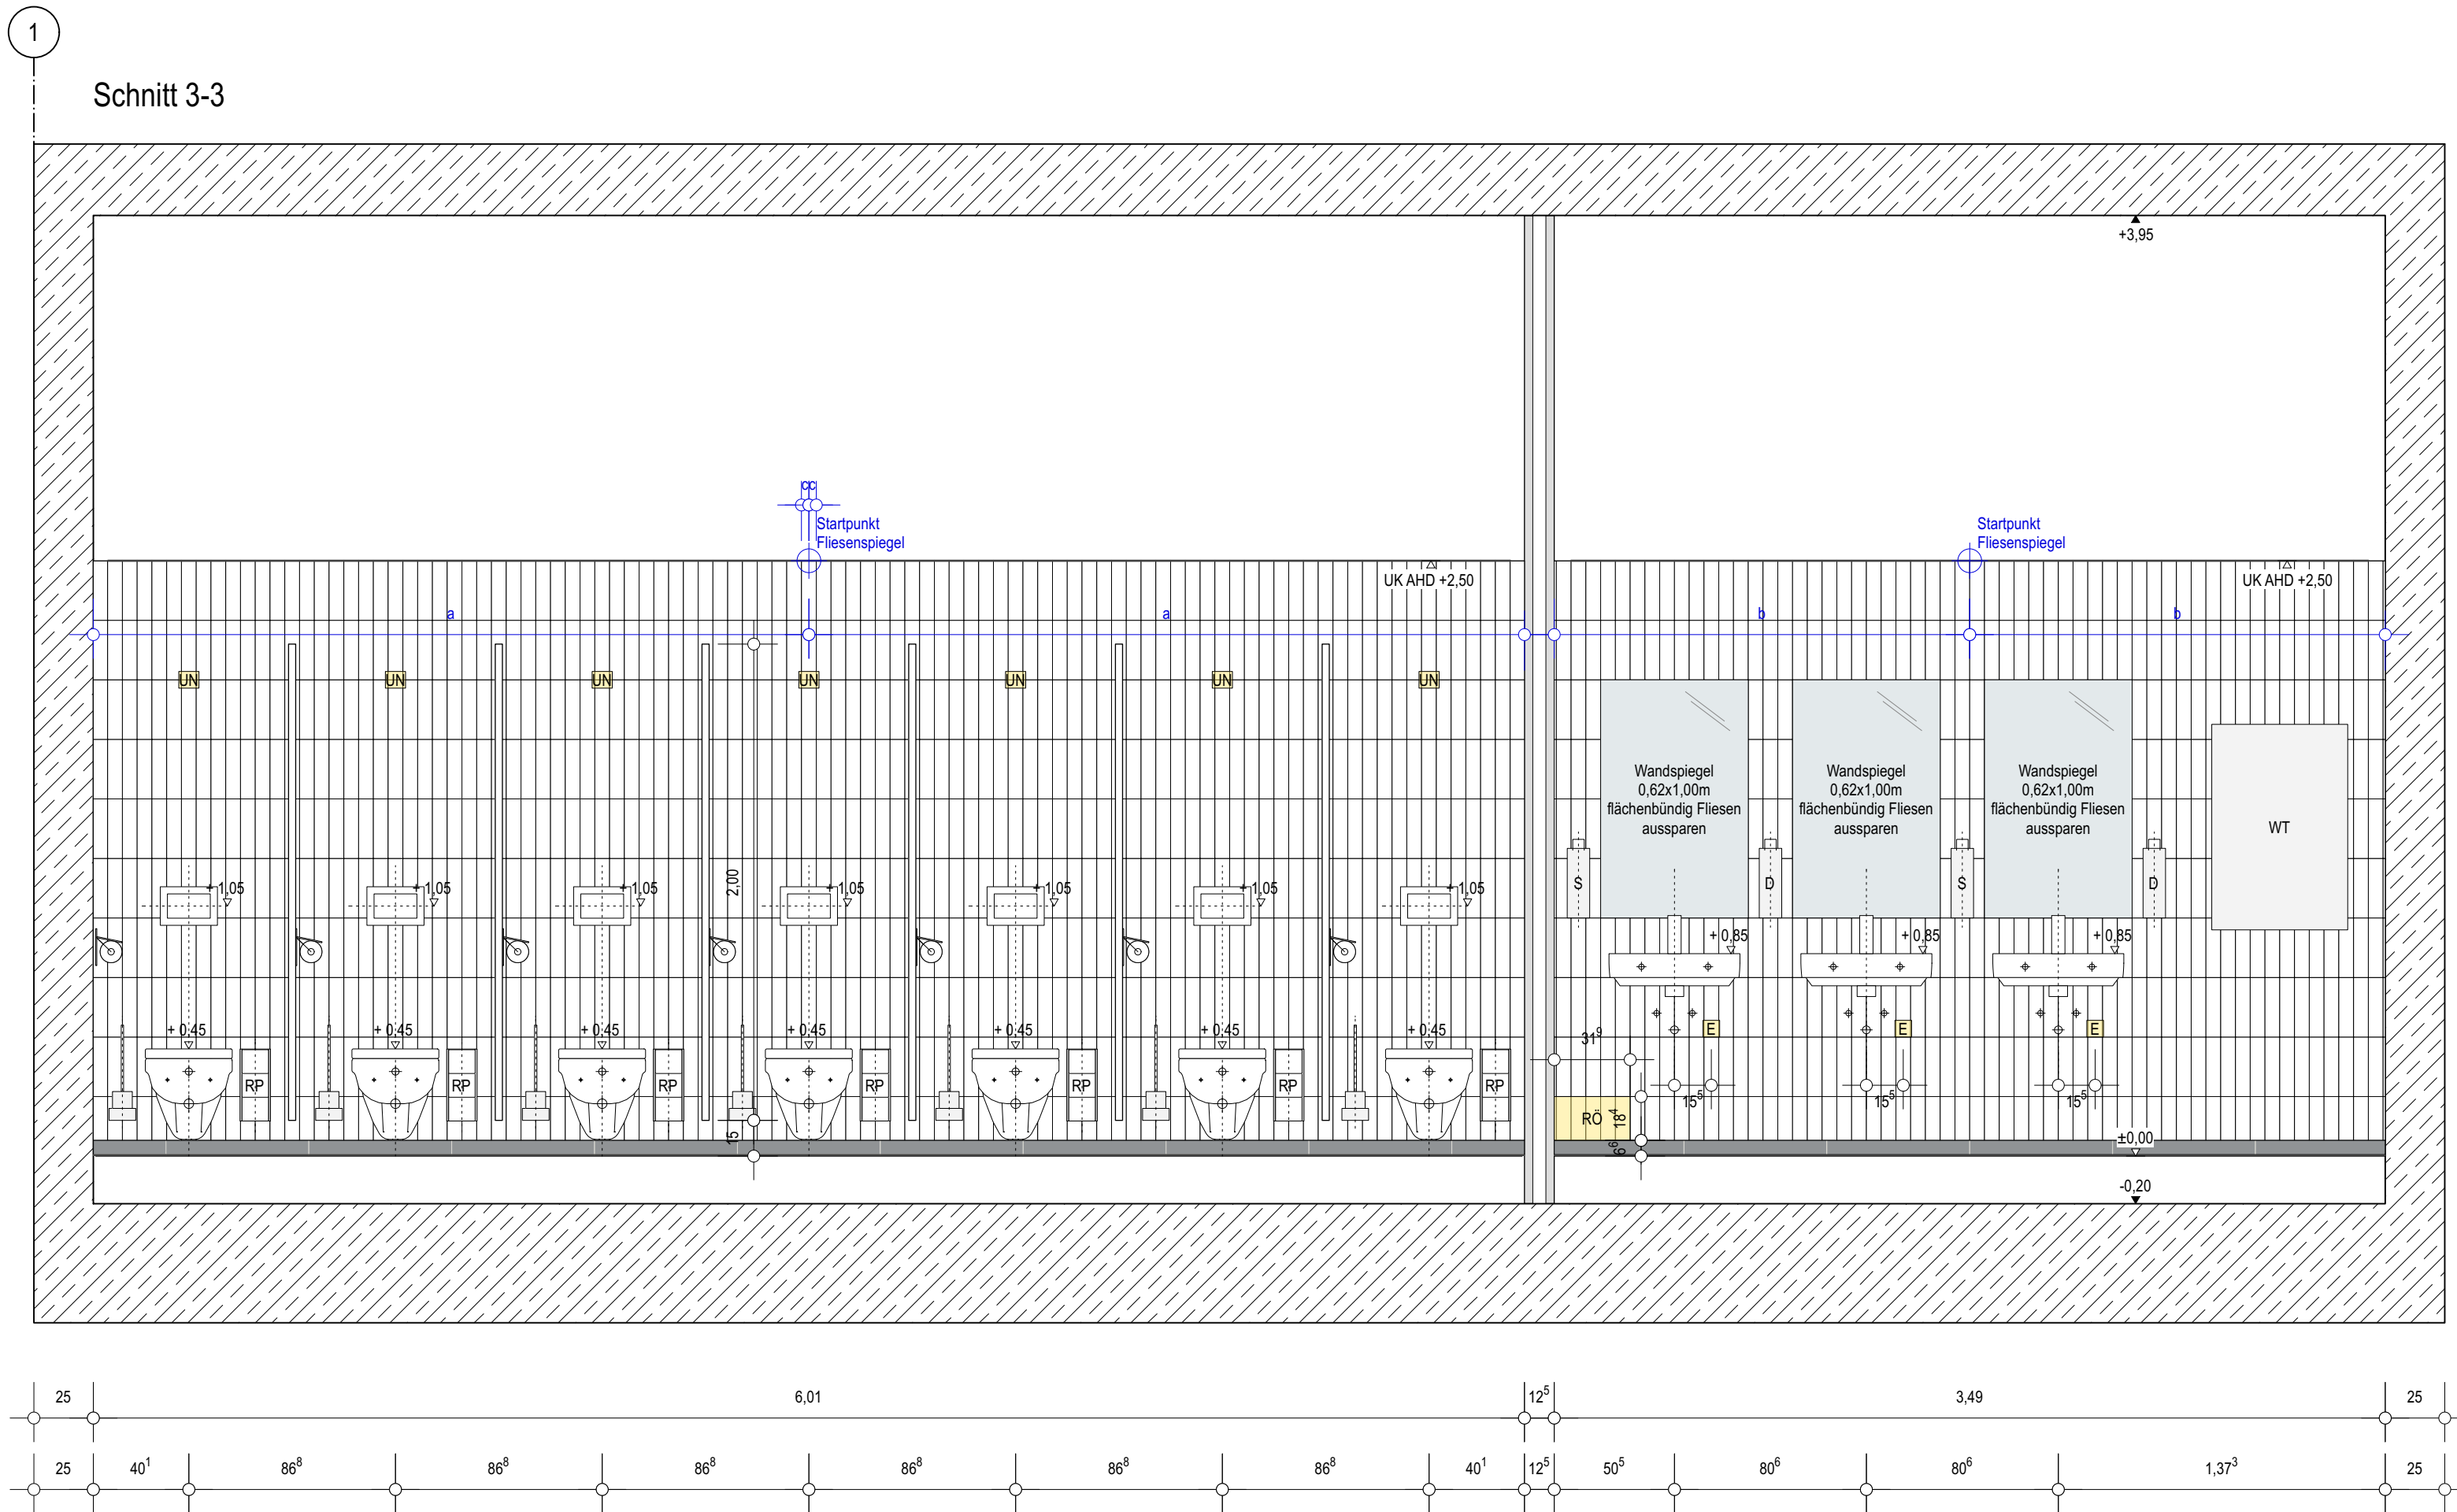


- UN Unterputztafel WC-Belastungsplatte
- N Netzteil Hygienespülstation
- HSP Hygienespülstation
- HS E-Anschluss für nachträglich zu installierenden Handtuchspender
- E E-Anschluss für Waschtischarmatur
- S Ausschalter
- A Abstellaster
- RO xx reversionierbare Fliesen vor Revisionsöffnung


Schnitt 1-1

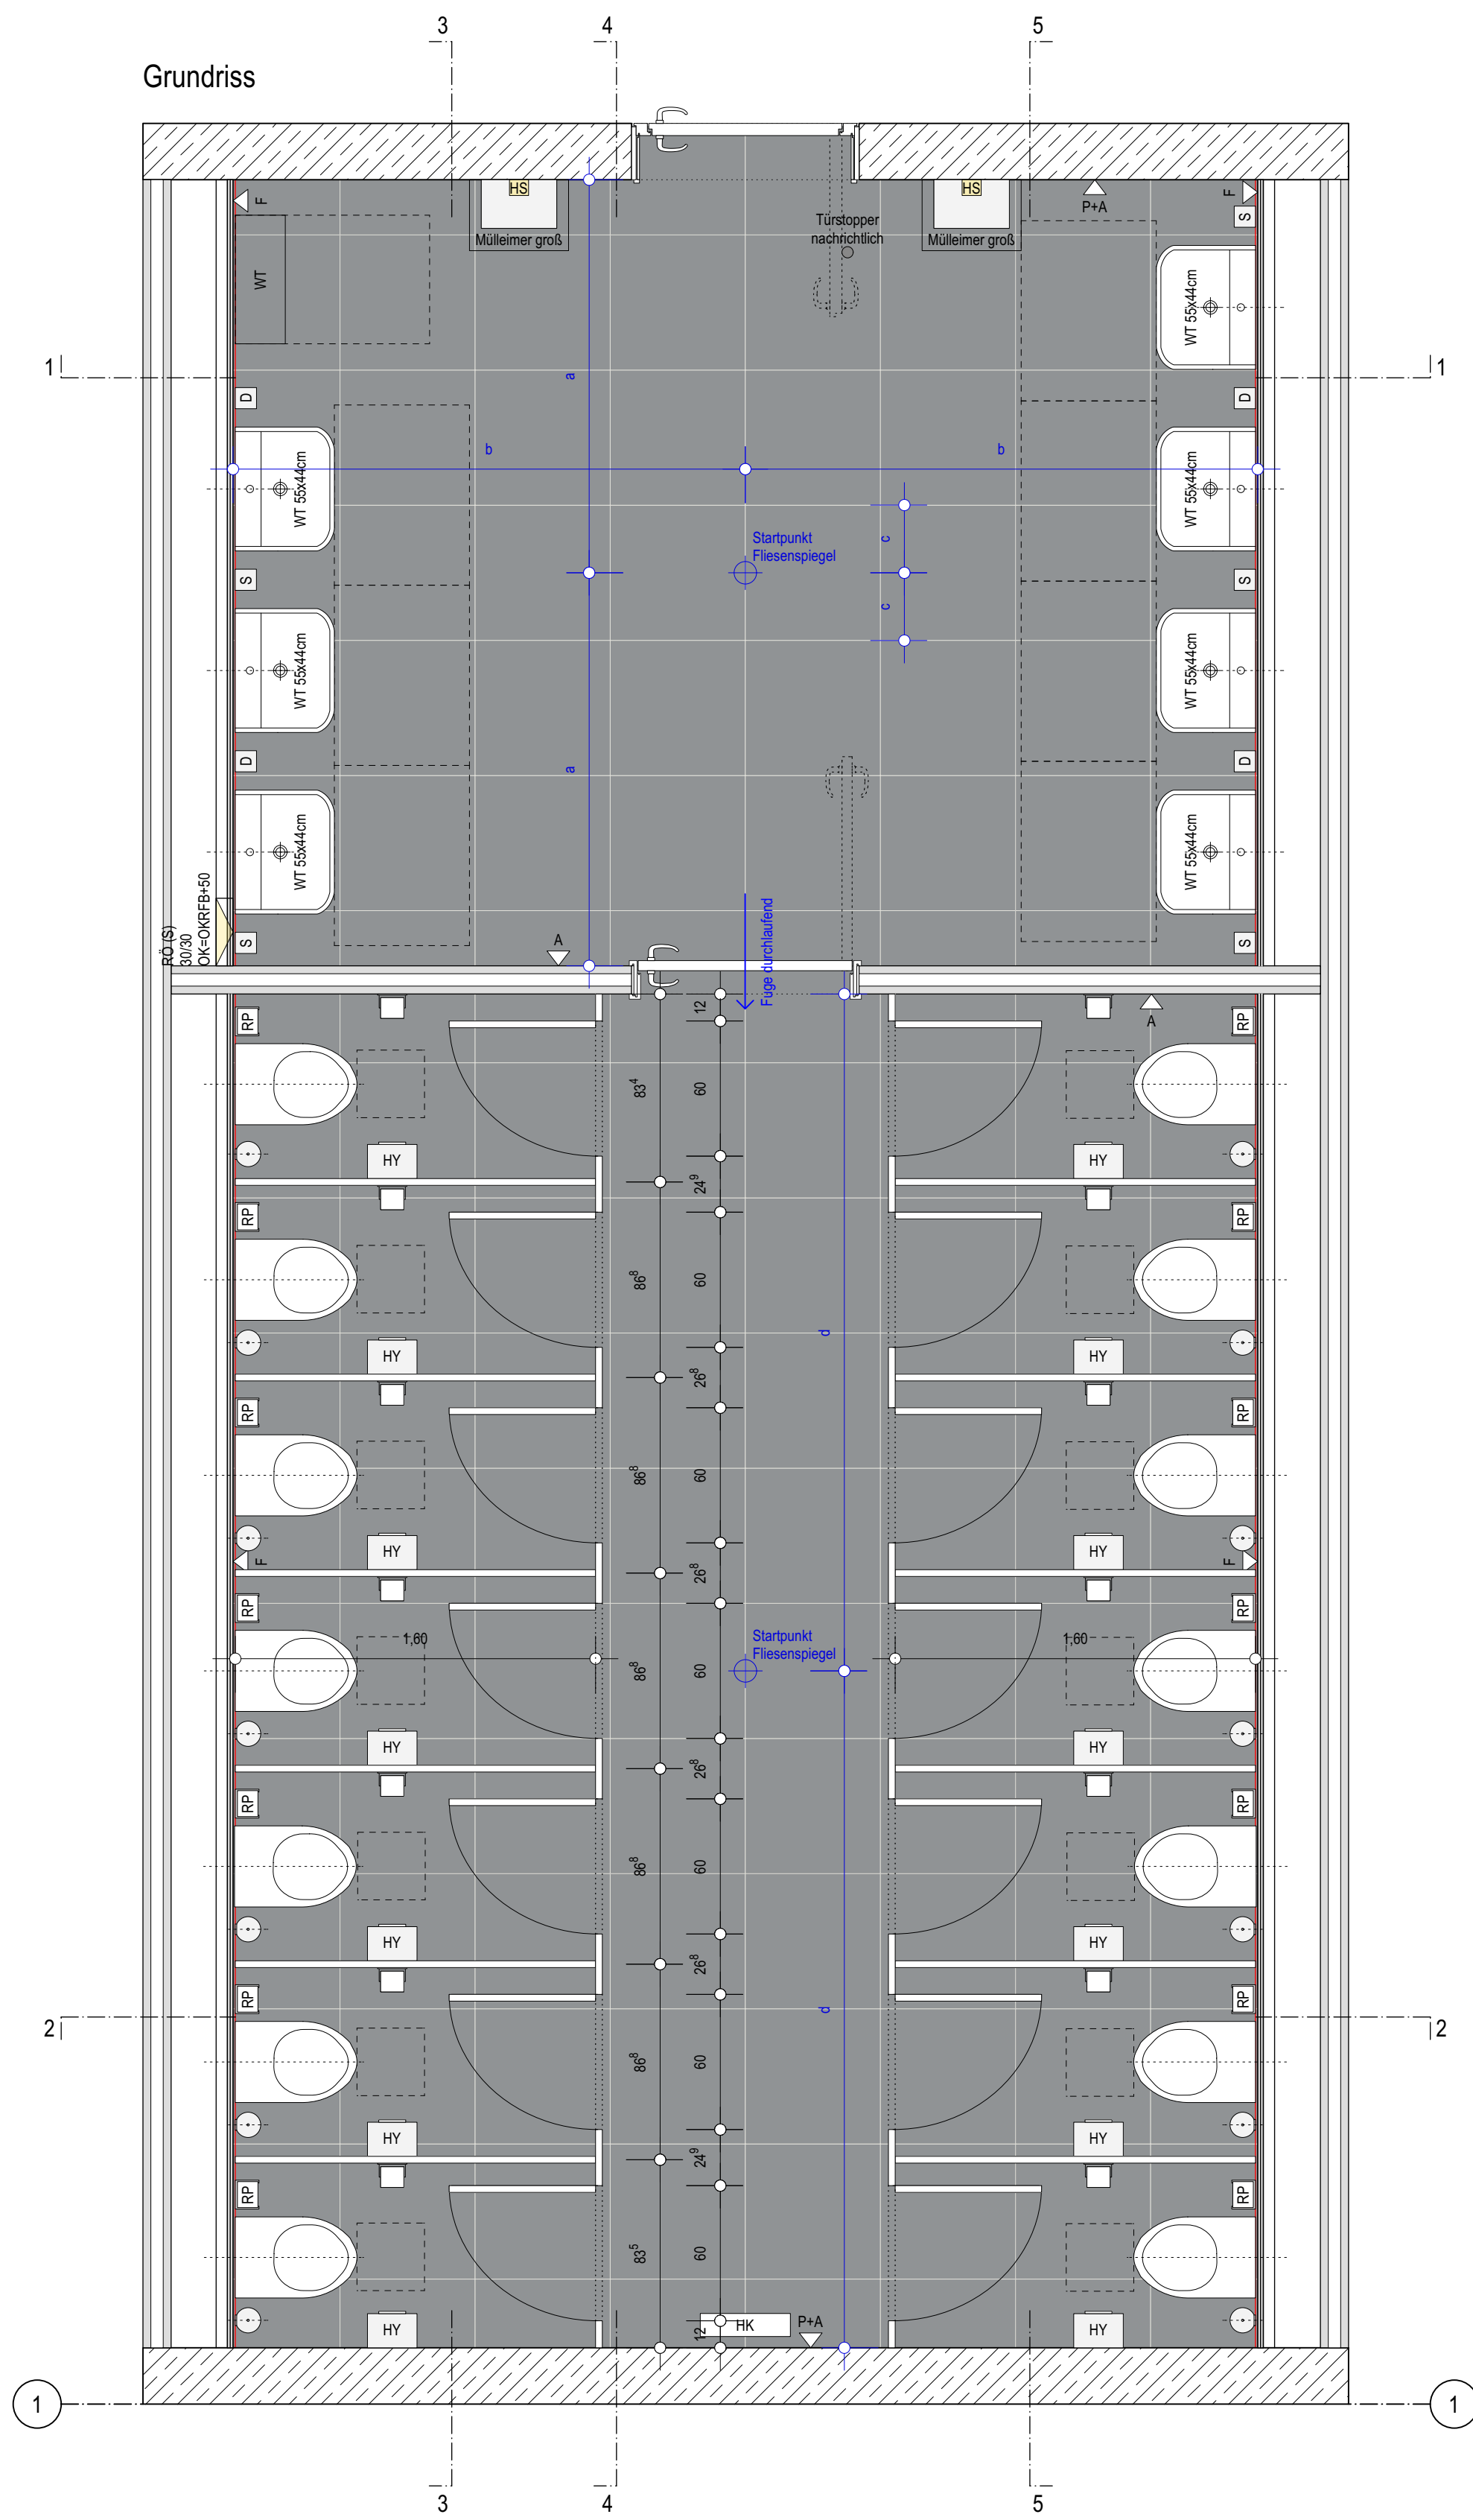

Schnitt 2-2

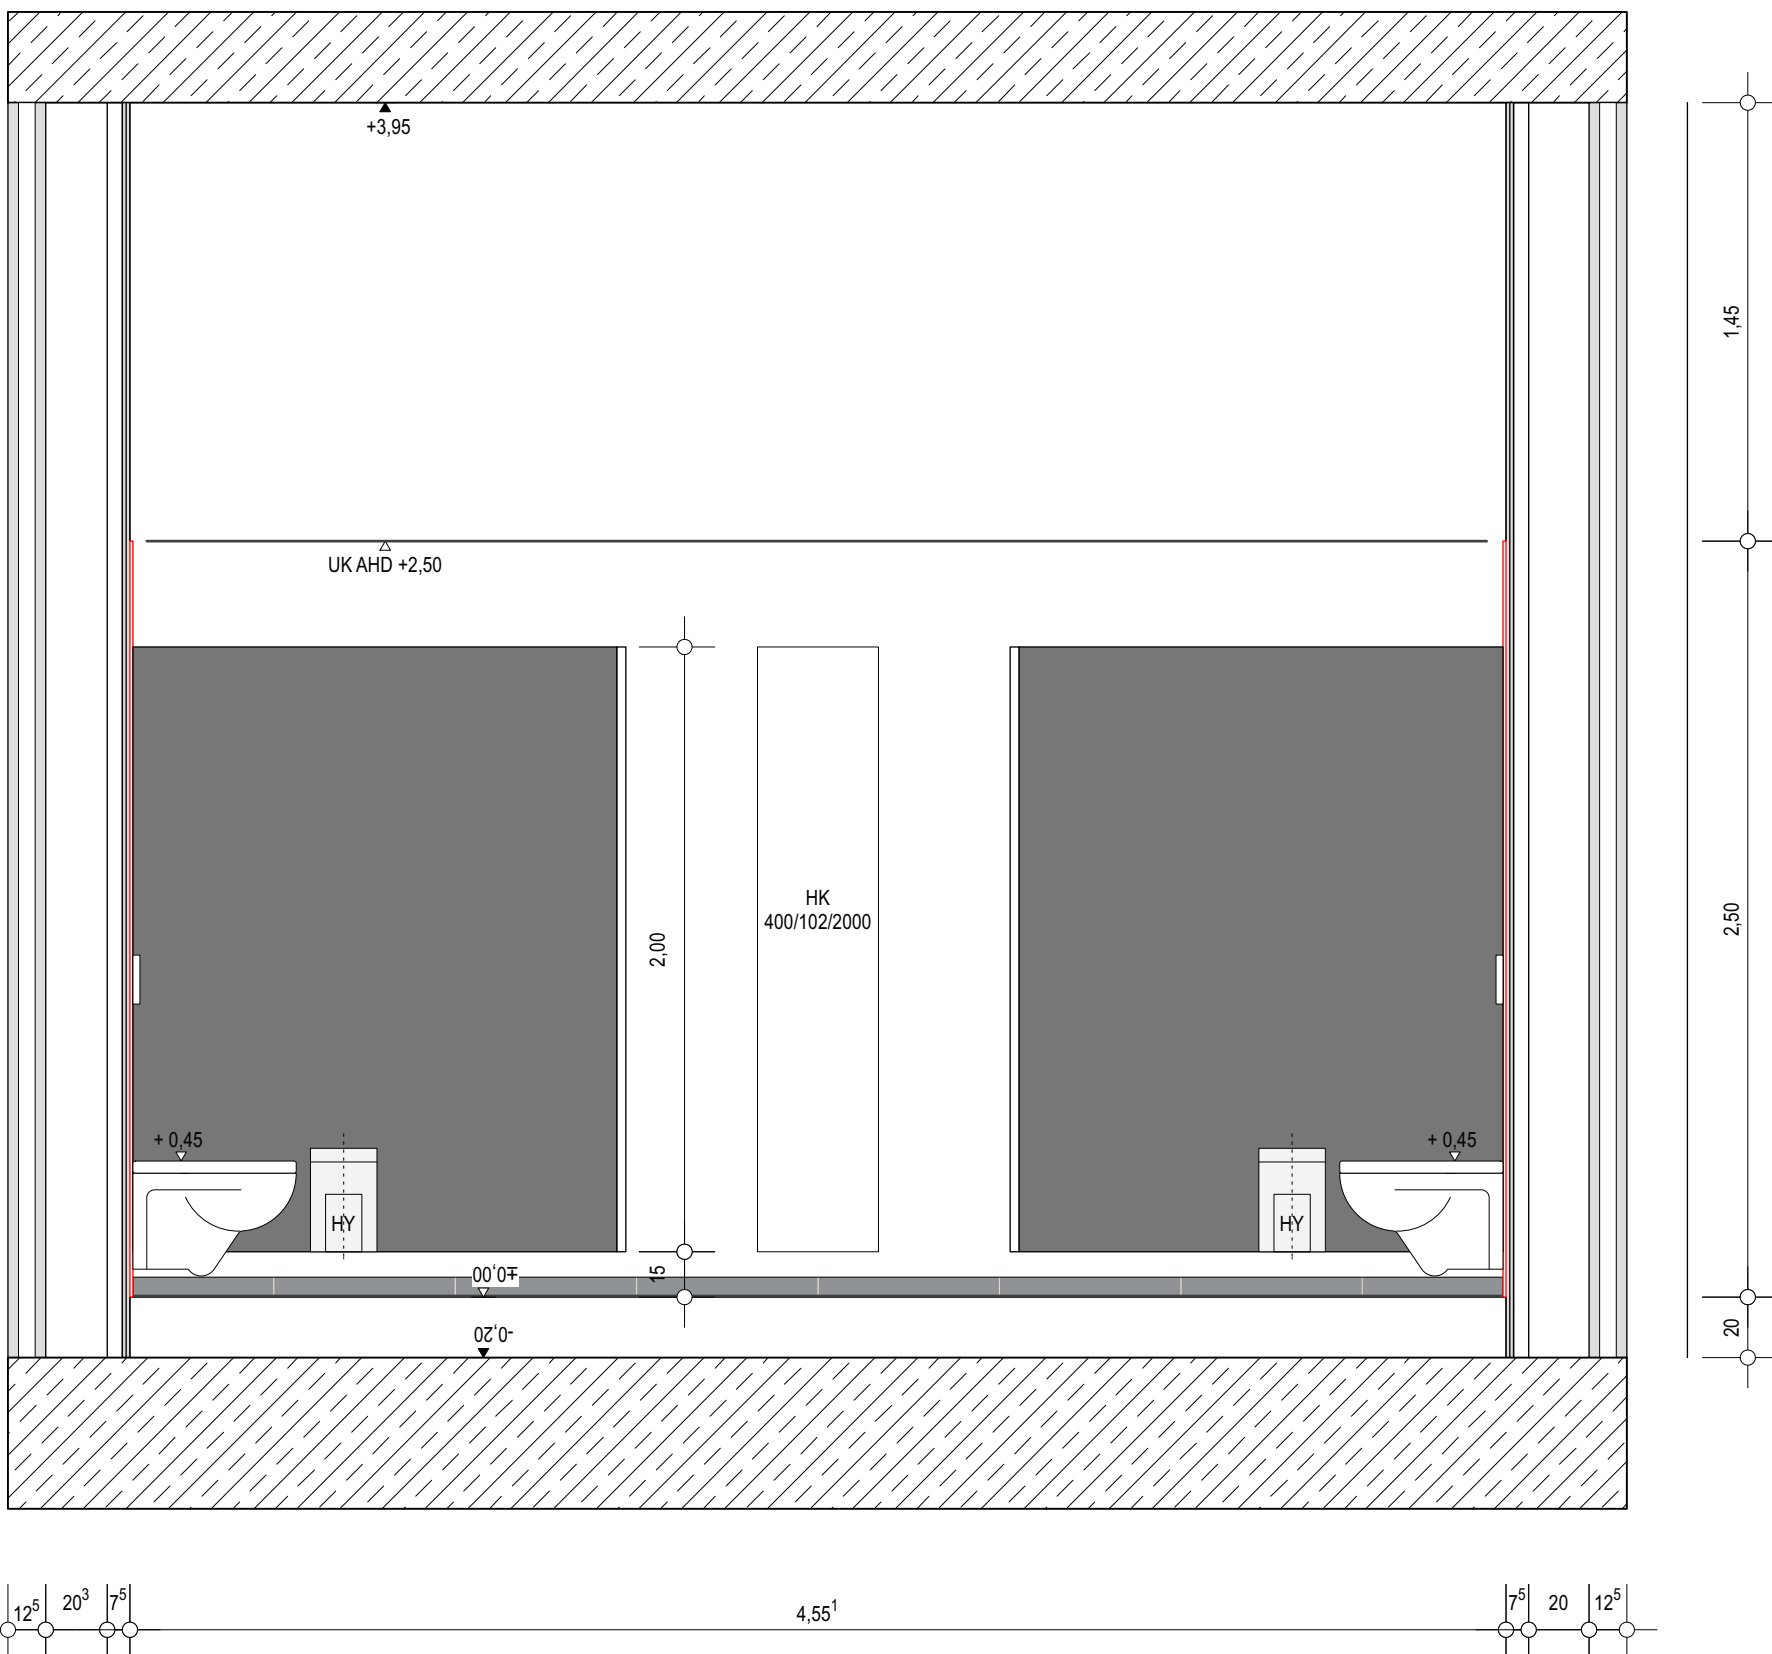

Schnitt 5-5

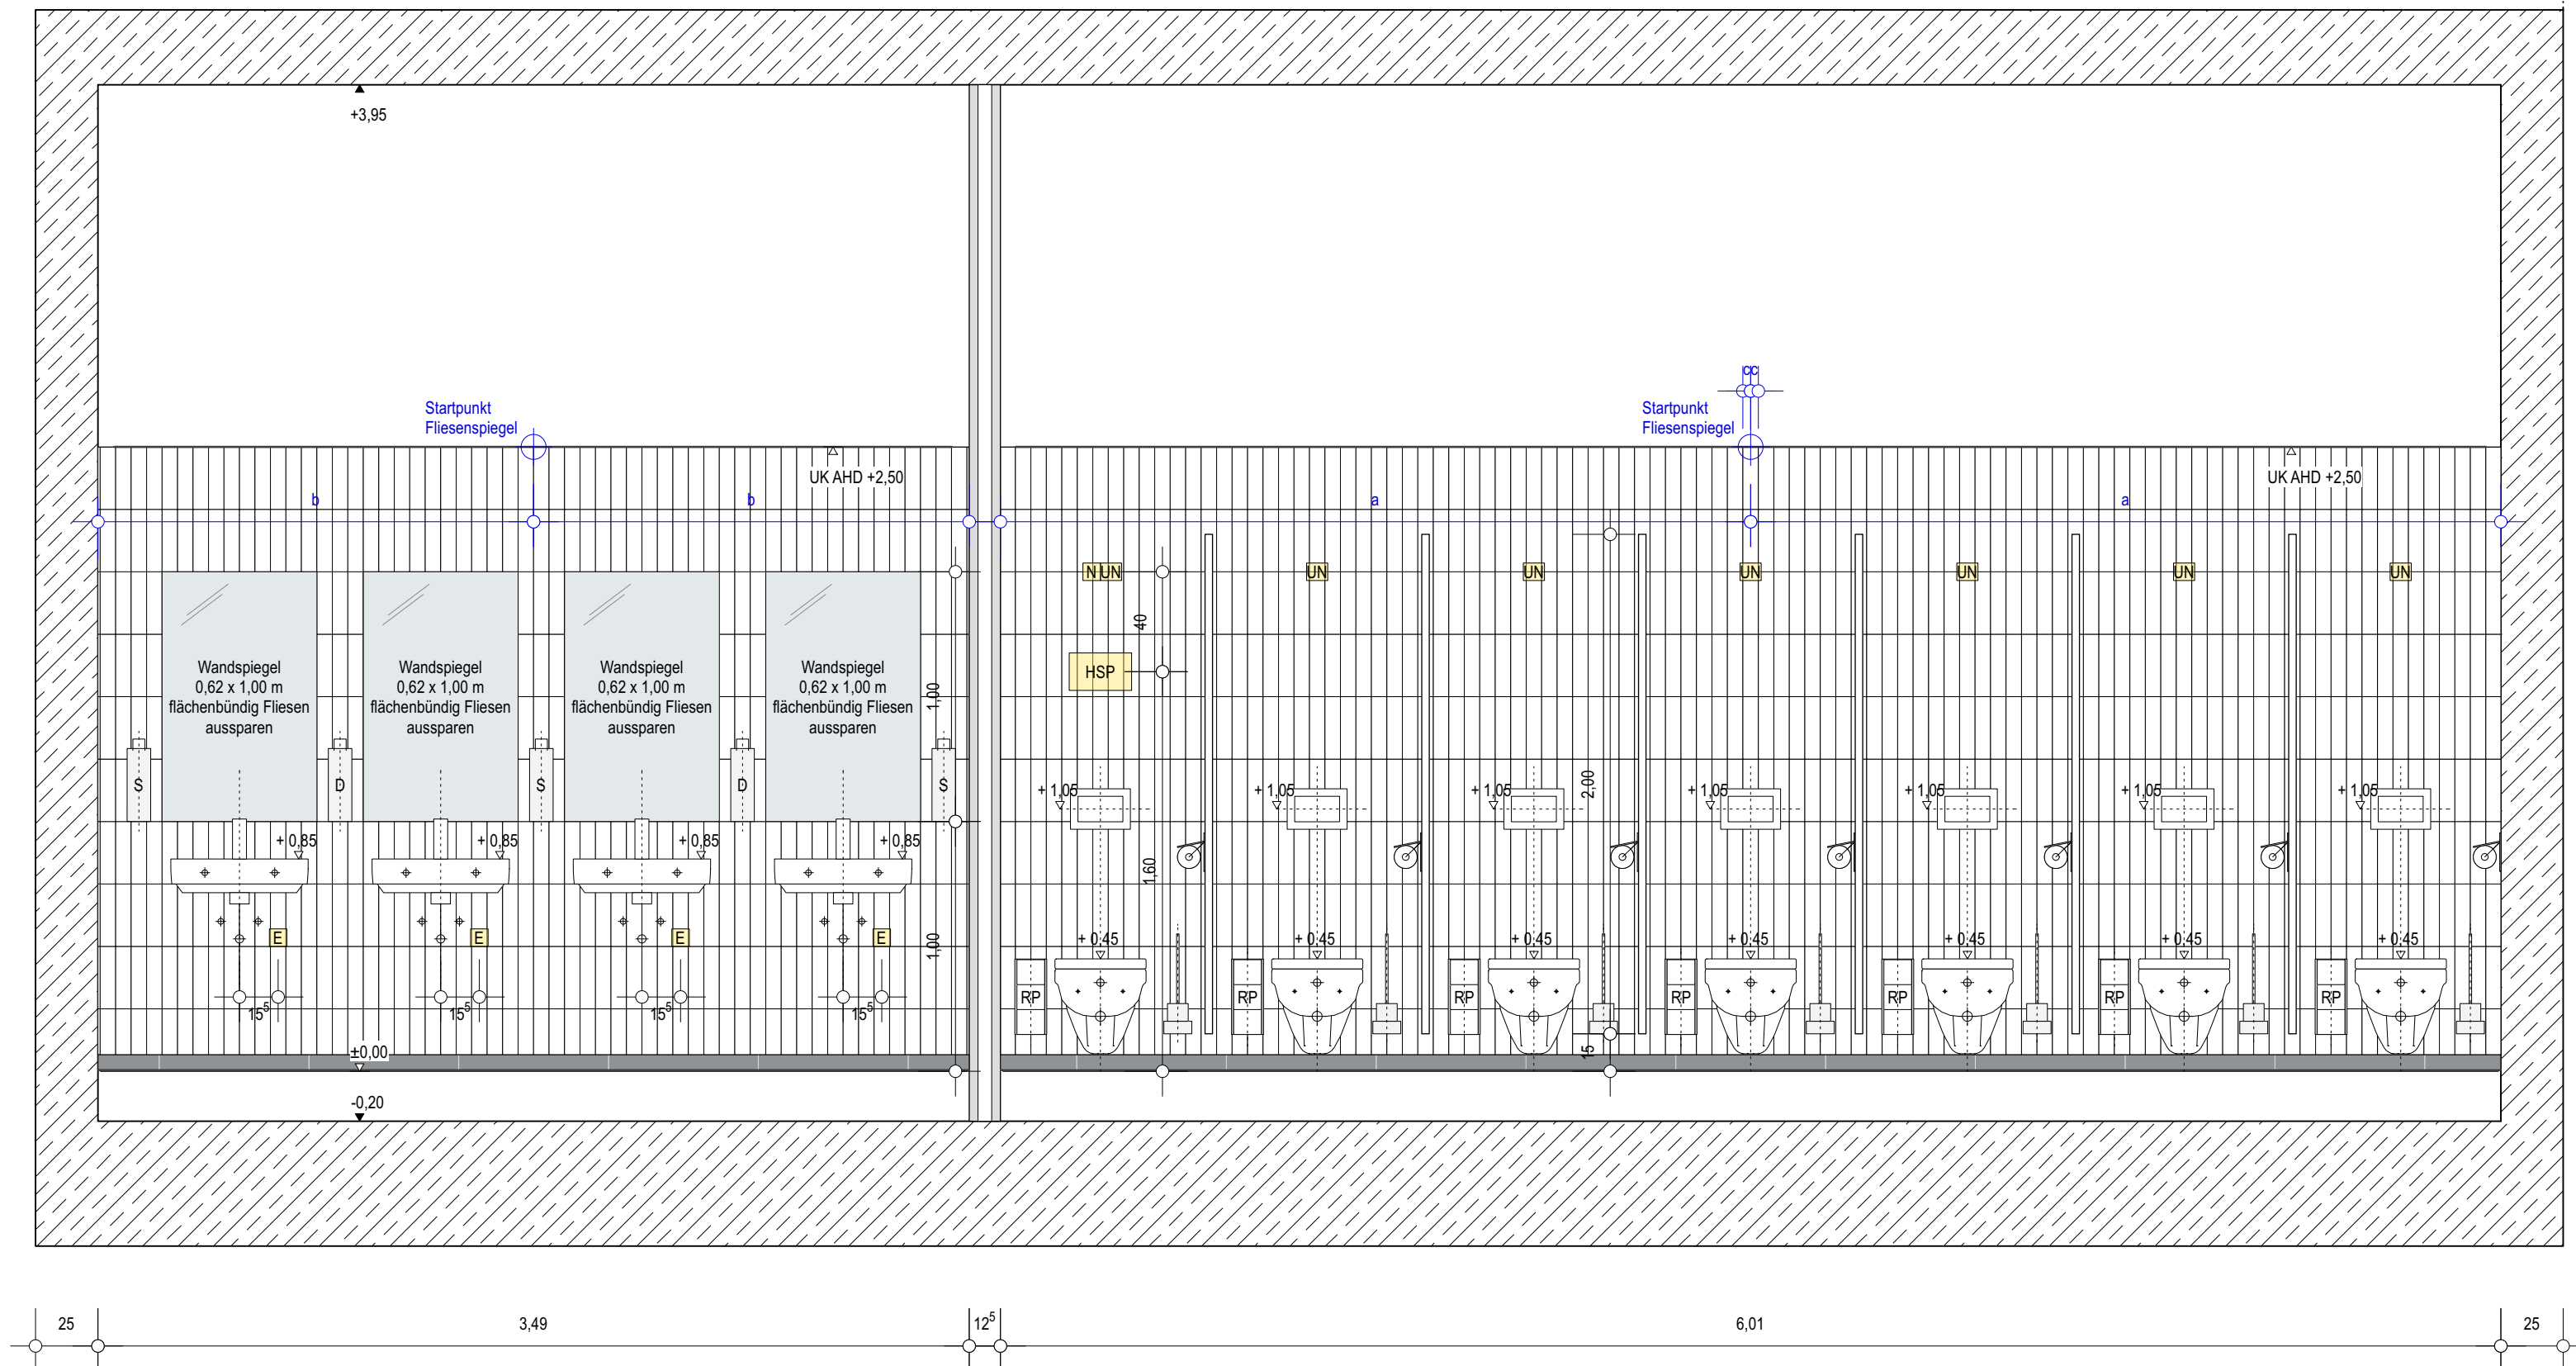

Dieser Plan gilt nur in Kombination mit den unten aufgeführten Details und der Werkplanung
Trennwandsystem, Fliesen, Ausstattung und Montagehöhen gemäß Detail:
LuF_5_AR_xx_DT_04_990

zur Kenntnisnahme der Leistungen der Vorgeweke sind folgende Pläne zu beachten:
LuF_5_AR_xx_SS_04_400
LuF_5_AR_xx_DT_04_410
LuF_5_AR_xx_DT_04_412
LuF_5_AR_xx_DT_04_414

C	02.07.26	Farbänderung der WC-Trennwände gem. Bauherr	ik
B	26.06.26	Anpassung WC-Trennwände aufgrund von Kosteneinsparungen	ik
A	23.08.24	Plan als Anlage zum LV	ik

NR.	DATUM	ART DER ÄNDERUNG	VON
-----	-------	------------------	-----

Lehr- und Forschungsforum der Rheinischen Friedrich-Wilhelms-Universität Bonn

Bauherr: Rheinische Friedrich-Wilhelms-Universität Bonn
Regina-Pacta-Weg 3
53113 Bonn

Architekt: v-architekten gmbh
Merowingerstraße 5-7 50677 Köln
T 0221. 66 999 30 | F 0221. 66 999 333

PROJEKT: 2777

± 0.00 = 60.90 ü. NN

PROJEKTLEITUNG: v-architekten gmbh
Sachverständigenamt
50677 Köln

PROJEKTLEITUNG: v-architekten gmbh
Sachverständigenamt
50677 Köln

