
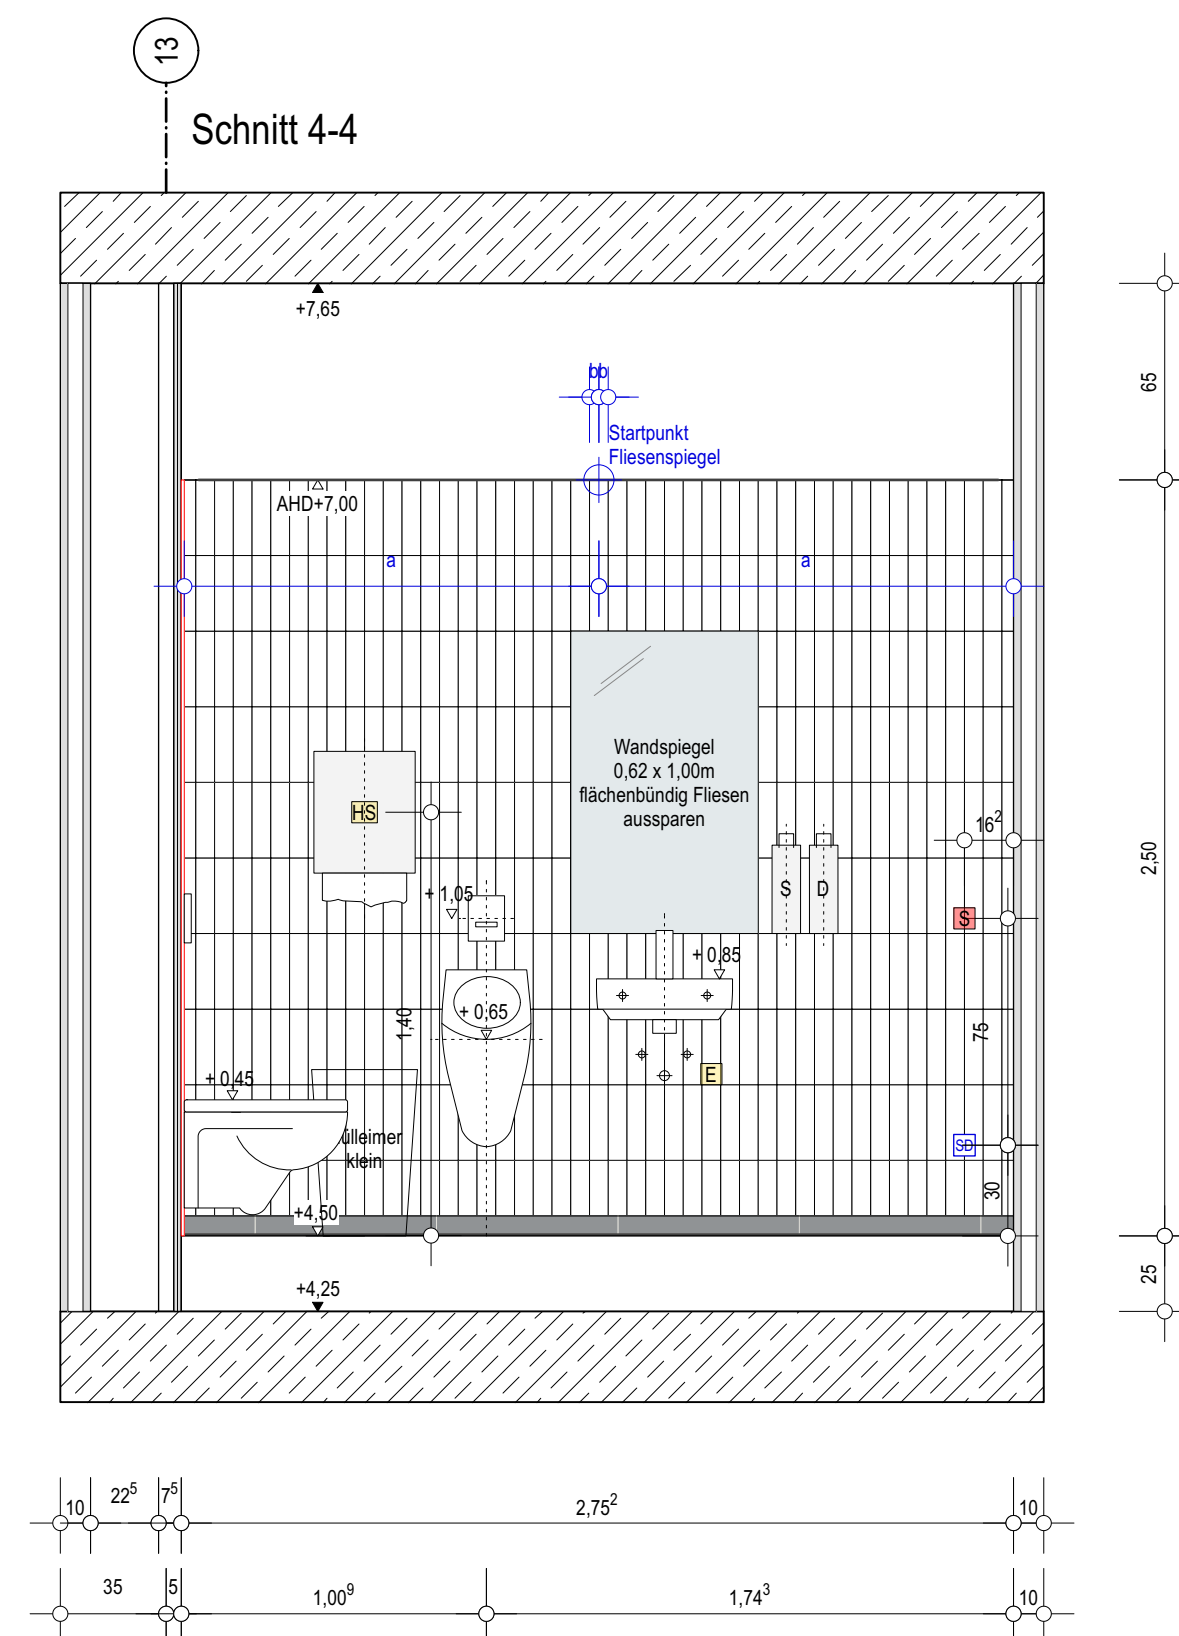
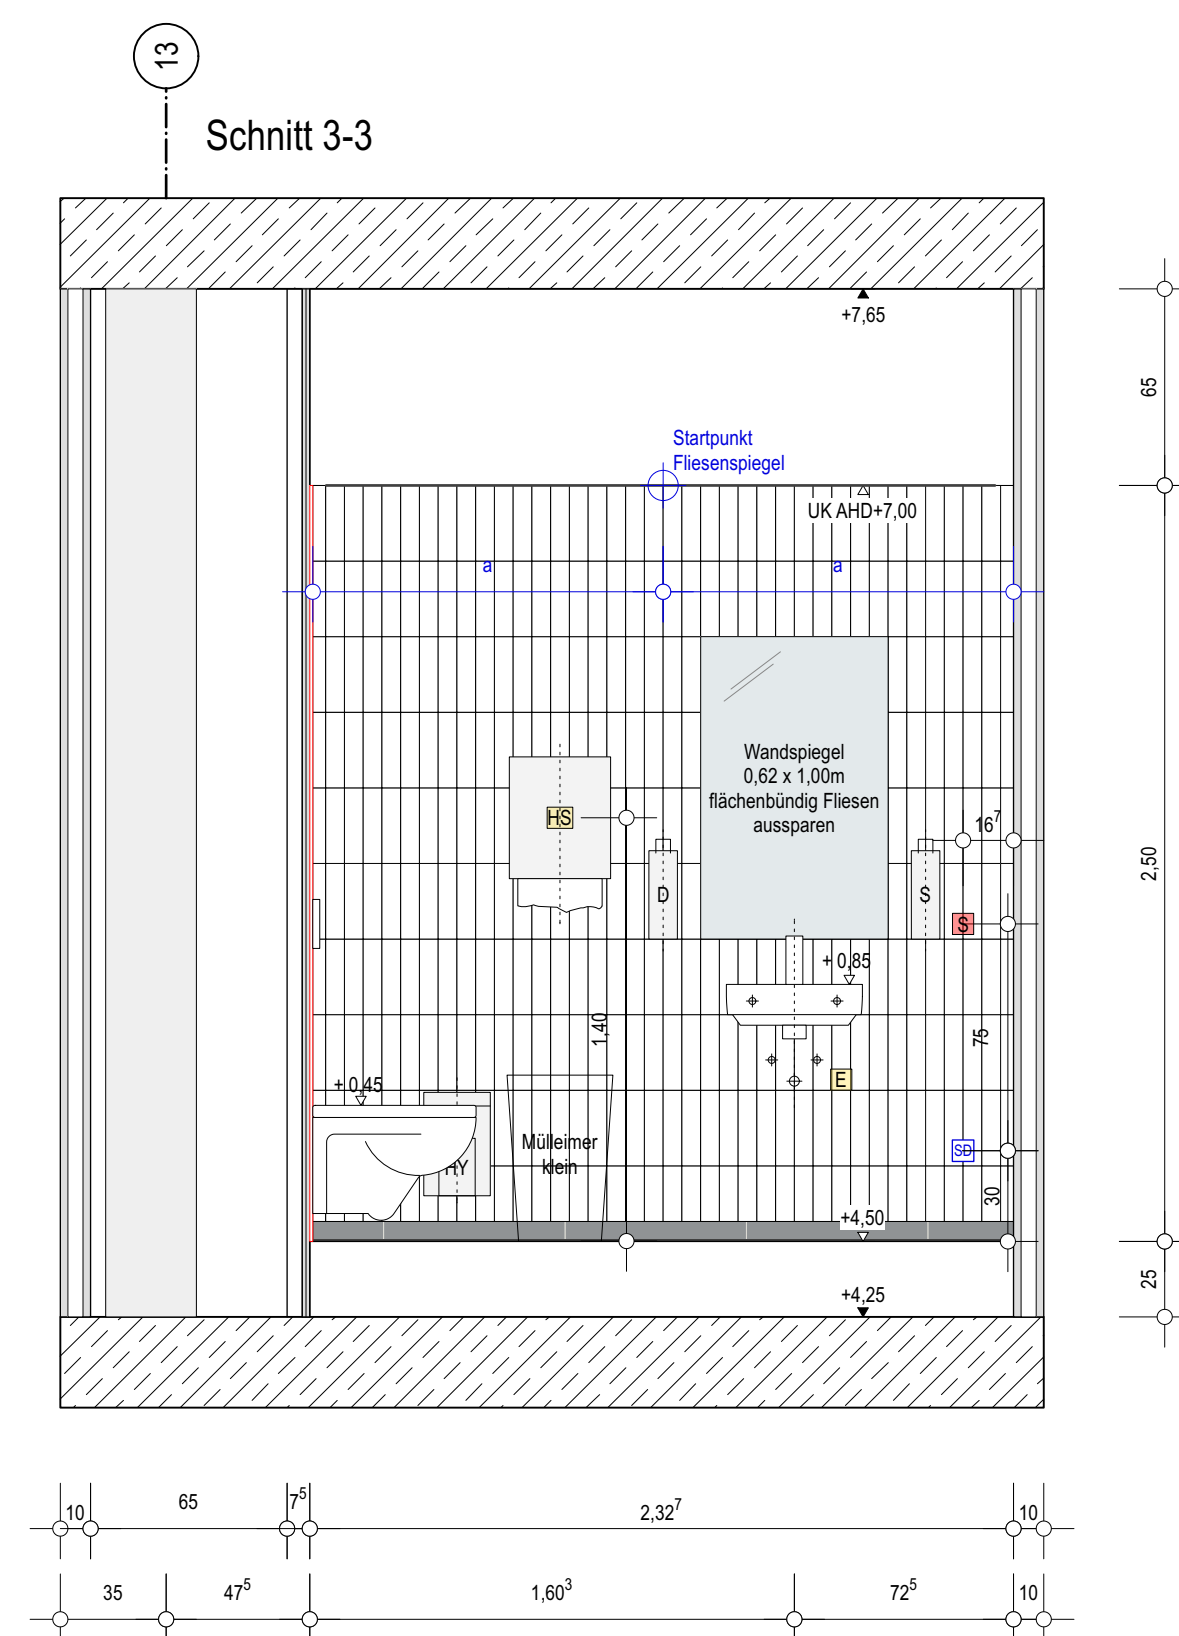


Grundriss

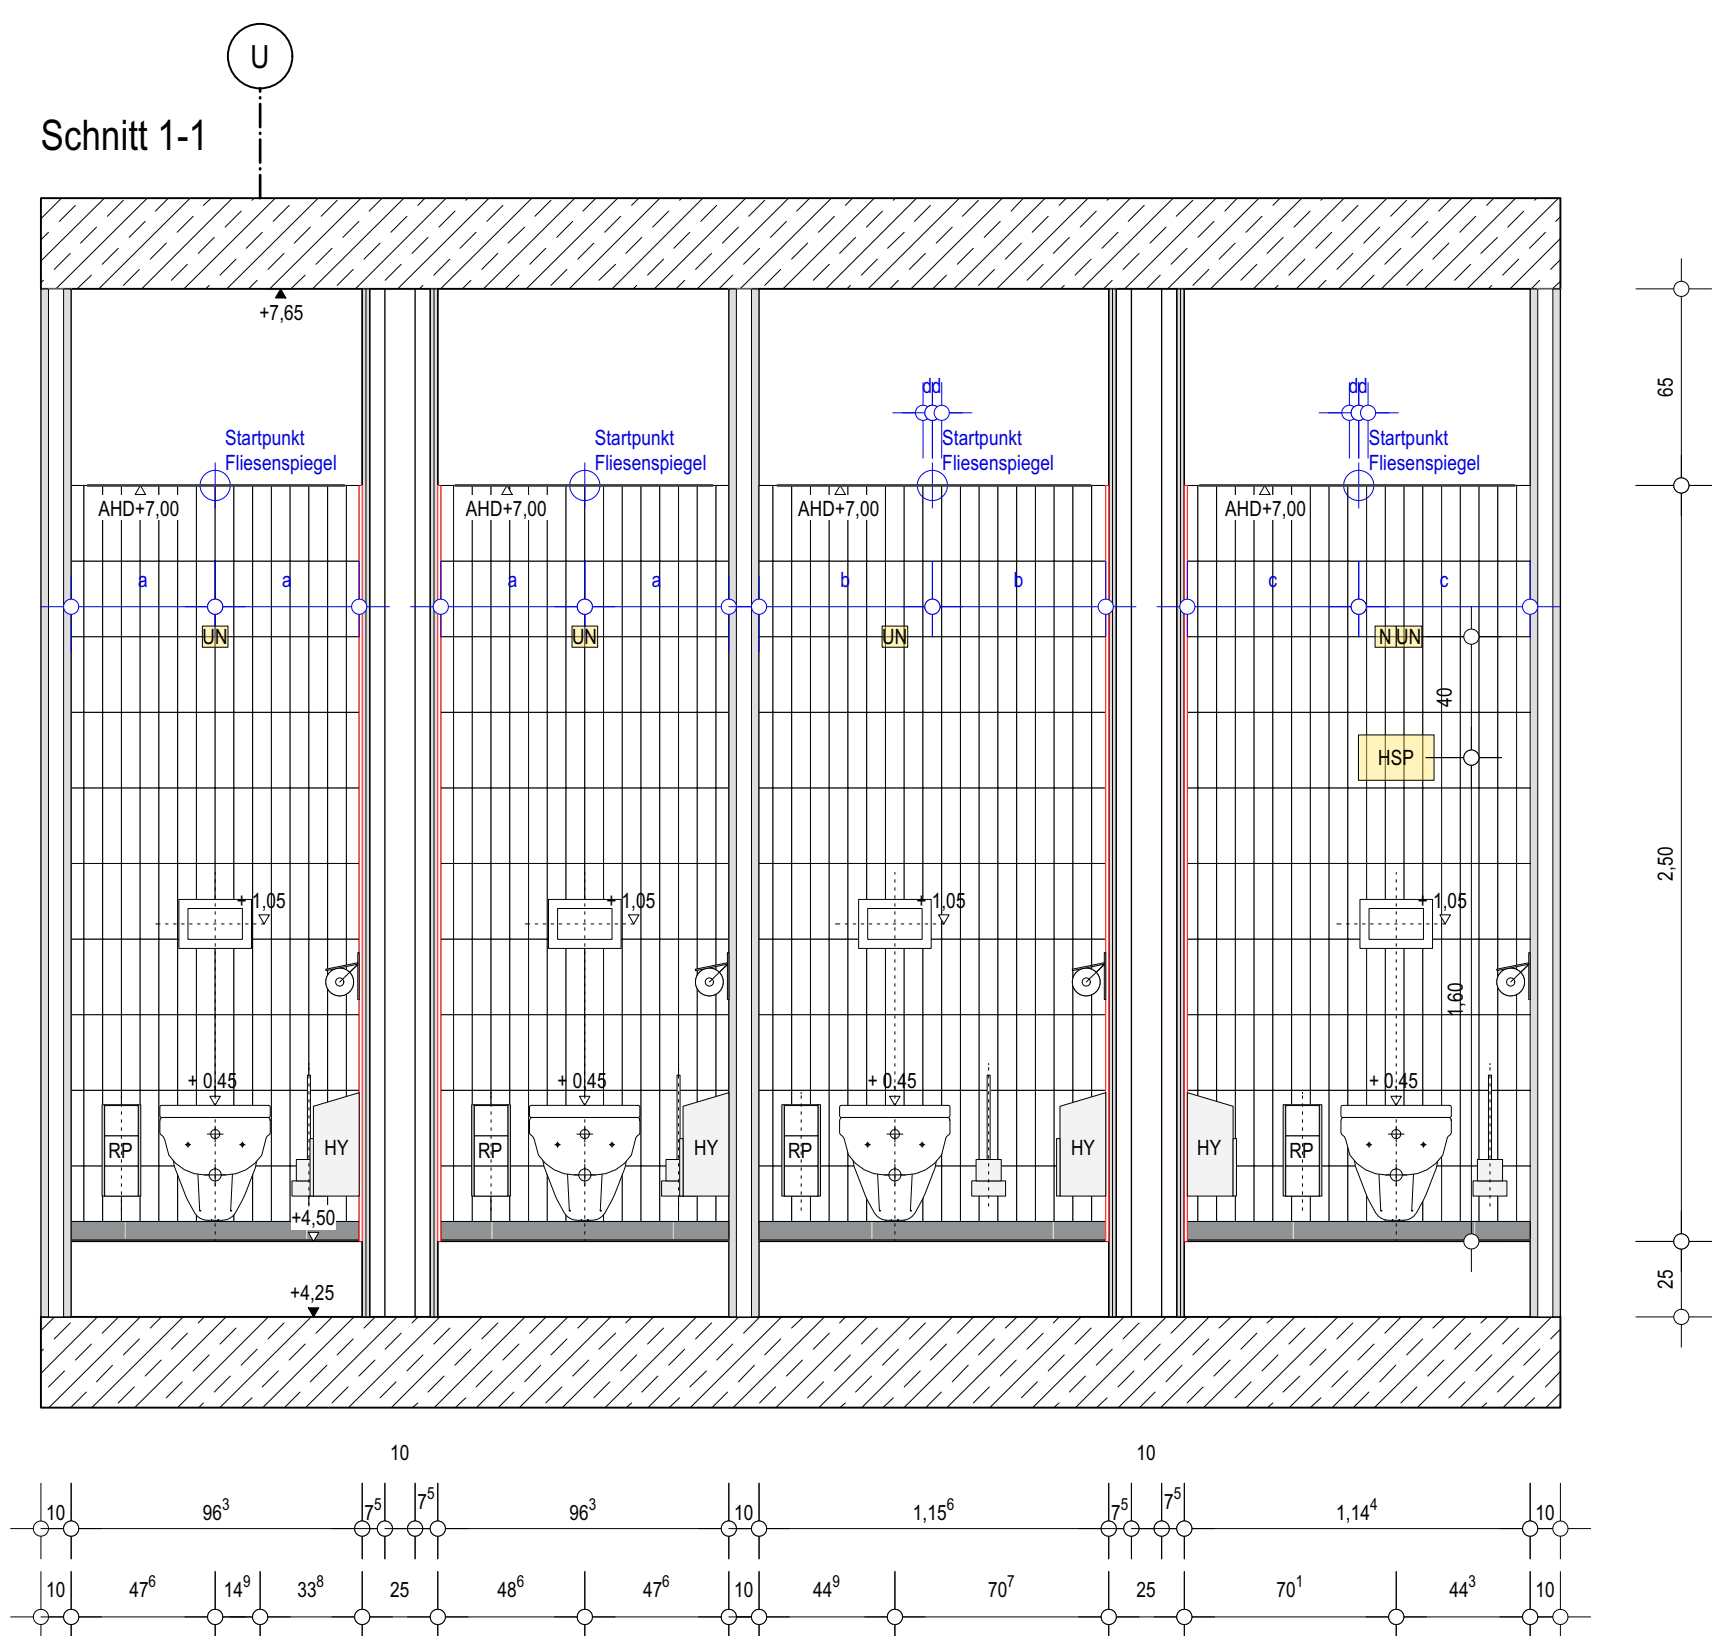

- | | |
|-----|---|
| UN | Unterputznetzteil WC-Beteiligungsplatte |
| N | Netzteil Hygienespülstation |
| HSP | Hygienespülstation |
| HS | E-Anschluss für nachträglich zu installierenden Handtuchspender |
| E | E-Anschluss für Waschschiematur |
| S | Ausschalter |
| A | Abstelltaster |

RÖ
xix

Elektroanschluss für Handtuchspender aktuell noch nicht von TGA eingeplant, in Klärung

Dieser Plan gilt nur in Kombination mit den unten aufgeführten Details und der Werkplanung

Trennwandsystem, Fliesen, Ausstattung und Montagehöhen gemäß Detail.
LuF_5_AR_xx_DT_04_990

zur Kenntnisnahme der Leistungen der Vorgewerke sind folgende Pläne zu beachten:

LuF_5_AR_xx_DT_04_410
LuF_5_AR_xx_DT_04_412
LuF_5_AR_xx_DT_04_414

A	23.08.24	Plan als Anlage zum LV	
NR.	DATUM	ART DER ÄNDERUNG	VON
Lehr- und Forschungsforum der Rheinischen Friedrich-Wilhelms-Universität Bonn			
BEZUGS Rheinische Friedrich-Wilhelms-Universität Bonn Regna-Pacts Platz 3 53113 Bonn		FÜRSTELLE NR.: 2777	
VERTRAGST v-architekten gmbh Merowingerstraße 5-7 50877 Köln		T 0221. 66 999 30 F 0221. 66 999 333	
UNIVERSITÄT BONN			
PROJEKTSTELLE	TRAGWERK	BAUPHASE	
Hölzer, Ingenieure & K. Schölerhofstraße 5 50669 Köln	TRAGWERK B&B Ingenieure Bolding und von Glinowen GmbH Westendstraße 1 50327 Köln am Main	GRUNDRISS Gassenharter Ingenieure Lohrstrasse 15 51445 Bergisch Gladbach	
GRABATSTELLE	ANLAGE	LAGESTÄTTENANLAGE	
Abhäuser + König Ingenieurbüro GmbH Langer Str. 24 53623 Neuchapelle	Abhäuser + König Ingenieurbüro GmbH Kollmer Allee 10/11 50969 Köln	GUS 100 Landeshauptstadt Bonn Vonder Strasse 301-303 50823 Köln	
PLANSTÄTTENANLAGE	ANLAGE	ANLAGE	
PLAN_NR.	STADT	DATUM	HEUTE
LuF 5_AR_xx_DT_04_977_V_A		23.08.24	23.08.24
VERTRAGST	ANLAGE	VERTRAGST	ANLAGE
		MASSSTAB	MASSSTAB
		1:500	1:500
UNTERSCHRIFT BAUFÜHRER		UNTERSCHRIFT ARCHITECT	