

WC - normal / Duschen - normal	
	Wandfliese: - Leitprodukt: z.B. Serie Chroma II von Agrob Buchtal o.glw. - Feinsteinzeugfliese (6mm) in Dünnbettmörtel (ca. 9mm) - Herstellermaß: 56 x 244 x 6 mm / Nennmaß: 6.2 x 25 cm - Fliesenfarbe und Fugenfarbe: weiß (glänzend), nach Bemusterung - Rutschhemmung: keine Bodenfliese: - Leitprodukt: z.B. Serie Area Pro von Agrob Buchtal o.glw. - Feinsteinzeugfliese (10,5 mm) in Dünnbettmörtel (ca. 4,5 mm) - Herstellermaß: 597 x 597 x 10,5 mm / Nennmaß: 60 x 60 cm - Fliesenfarbe und Fugenfarbe: anthrazit/basalt/kiessl, nach Bemusterung - Rutschhemmung: Sanitär ≥ R10, Duschbereiche ≥ R10 B Sockelfliese WC: - Leitprodukt: z.B. Serie Area Pro von Agrob Buchtal o.glw. - Feinsteinzeugfliese (10,5 mm) in Dünnbettmörtel (ca. 4,5 mm) - Herstellermaß: 60 x 597 x 10,5 mm Nennmaß: 6 x 60 cm - Fliesenfarbe und Fugenfarbe wie Bodenfliese, nach Bemusterung - Rutschhemmung: keine Hohlkehlsockelfliese Duschräume: - passend zu Bodenfliese, stehend - Feinsteinzeugfliese (9 mm) in Dünnbettmörtel (ca. 6 mm) - Herstellermaß: 102 x 597 x 9 mm Nennmaß: 10 x 60 cm - Fliesenfarbe und Fugenfarbe wie Bodenfliese, nach Bemusterung - Rutschhemmung: keine Montagehöhen Ausstattung Leistung Sanitär: - WC-Becken - WC Spülung - Urinal (Schnabelkante) - Waschtisch inkl. Armatur OK +0,41m ü. OKFF A +1,05m ü. OKFF OK +0,65m ü. OKFF OK +0,85m ü. OKFF weitere Ausstattungselemente durch Uni: - Seifenspender (S) - Handtuchspender, batteriebetrieben (HS) - Hygieneabfallbehälter (HY) - inkl. Hygienebeutelspender - WC-Bürste - Reservepapierhalter (RP) - Papierrollenhalter - Abfallkorb UK +1,00m ü. OKFF UK +1,20m ü. OKFF UK +0,15m ü. OKFF UK +0,15m ü. OKFF UK +0,15m ü. OKFF UK +0,87m ü. OKFF Ausstattung Leistung Fliesenleger: - Spiegel UK +1,00m ü. OKFF

WC - barrierefrei / Duschen barrierefrei

	Wandfliese: - Leitprodukt: z.B. Serie Chroma II von Agrob Buchtal o.glw. - Feinsteinzeugfliese (6mm) in Dünnbettmörtel (ca. 9mm) - Herstellermaß: 56 x 244 x 6 mm / Nennmaß: 6.2 x 25 cm - Fliesenfarbe und Fugenfarbe: gelb aktiv/ gelb hell/ gelb mittel, nach Bemusterung - Oberflächenglanz: seidenmatt - Rutschhemmung: keine Bodenfliese: - Leitprodukt: z.B. Serie Area Pro von Agrob Buchtal o.glw. - Feinsteinzeugfliese (10,5 mm) in Dünnbettmörtel (ca. 4,5 mm) - Herstellermaß: 597 x 597 x 10,5 mm / Nennmaß: 60 x 60 cm - Fliesenfarbe und Fugenfarbe: anthrazit/basalt/kiessl, nach Bemusterung - Rutschhemmung: Sanitär ≥ R10, Duschbereiche ≥ R10 B Sockelfliese WC: - Leitprodukt: z.B. Serie Area Pro von Agrob Buchtal o.glw. - Feinsteinzeugfliese (10,5 mm) in Dünnbettmörtel (ca. 4,5 mm) - Herstellermaß: 60 x 597 x 10,5 mm Nennmaß: 6 x 60 cm - Fliesenfarbe und Fugenfarbe wie Bodenfliese, nach Bemusterung - Rutschhemmung: keine Hohlkehlsockelfliese Duschräume: - passend zu Bodenfliese, stehend - Feinsteinzeugfliese (9 mm) in Dünnbettmörtel (ca. 6 mm) - Herstellermaß: 102 x 597 x 9 mm Nennmaß: 10 x 60 cm - Fliesenfarbe und Fugenfarbe wie Bodenfliese, nach Bemusterung - Rutschhemmung: keine Montagehöhen Ausstattung Leistung Sanitär: - WC-Becken - Stützgriff (inkl. Rollenhalter u. Spülauslösung) - WC Spülung - Waschtisch OK +0,46m ü. OKFF OK +0,74m ü. OKFF A +1,05m ü. OKFF OK +0,80m ü. OKFF weitere Ausstattungselemente durch Uni: - Einhandseifenspender (S) - Handtuchspender, batteriebetrieben (HS) - Hygieneabfallbehälter (HY) - inkl. Hygienebeutelspender - WC-Bürste - Reservepapierhalter (RP) - Abfallkorb UK +1,00m ü. OKFF UK +1,00m ü. OKFF UK +1,00m ü. OKFF UK +0,15m ü. OKFF UK +0,15m ü. OKFF Ausstattung Leistung Fliesenleger: - Spiegel - Kleiderhaken UK +1,00m ü. OKFF UK +0,85m ü. OKFF UK +1,50m ü. OKFF
--	---

Allgemeines

- Fliesenstartpunkt der Sockelfliese (60mx60cm) entsprechend Fugenbildung der Bodenfliesen - Sichtbetonwände Ausführung mit Sockelfliese - Fugenbild von Wand- und Bodenfliesen sind aufeinander abzustimmen - Außenecken mit L-förmige Eckschienen, Edelstahl gebürstet - Leitfabrikat: z.B. Schlüter Jolly EB Abschlussprofil im 90° Winkel	- Wandhalterung für WC-Bürste - Wandhalterung für Reservepapier - Vorrichtung für Papierrollenhalter zur Befestigung an Glastrennwand (Damen-WC) - Vorrichtung für Hygieneabfallbehälter zur Befestigung an Glastrennwand (Damen-WC) - Garderobenhaken und Puffer aus Aluminium Beschreibung angepasst
---	---

TrennwandsystemiSchamwand (Geweke WC-Trennwände)

WC-Kabinen (Geweke WC-Trennwände): - Leitfabrikat: Schäfer Typ SVF30 o. glw. - zertifiziert nach PEFC der FSC®, TÜV GS geprüft - Material: 30mm melaminharz-direktbeschichtete Vollspanplatten, Farbton: anthrazit - Kantenausbildung mit ABS-Unileimer im gleichen Farbton wie die Plattenoberfläche - Höhe Gesamtkonstruktion 2,15 m ab OK FFB, Füße h=0,15m - Kabinenanlage mit flächenbündiger Front auf der Kabinenaußenseite - -sichtbare Aluminiumprofile eloxiert E6/EV1 - Ecksabstufungen gem. System - Wand- und Trennwandanschlüsse: systemzugehörige Aluminium U-Profile als Schattenfuge, über die gesamte Elementhöhe - -sichtbare Aluminiumprofile eloxiert E6/EV1 - oberer Abschluss Vorderfront: systemzugehöriges Aluminiumabdeckprofil, eloxiert E6/EV1, Kanten leicht gerundet, Maße: z.B. 47x27mm bei Schäfer Typ SVF30 o. glw. - Türblatt stumpf einschlagend (Entstehung von Scherstellen sind zu vermeiden) - mit eingefräster Aluminium-Anschlagsleiste und Gummidichtung zur Geräuschdämpfung - Bandselbst eingemutterter, Kunststofffeder zur Abdeckung des Türspaltes Abb.1: Aluminium Einhandbeschlag - Beschläge: Aluminium-Einhandbeschlag, eloxiert E6/EV1, mit integrierter Frei/Besetzt-Anzeige, z.B. Schäfer INSAFE o. glw. - Stützfüße: stufenlos höhenverstellbare Stützfüße mit angeschweißtem Teller und Abdeckkassette komplett aus Aluminium, auf Boden verschraubt, eloxiert E6/EV1, Anzahl und Abstand der Füße und Befestigungsgleichen n.A. Hersteller - Bänder: systemzugehörige Aluminiumscharniere, eloxiert E6/EV1, 2-teilig, selbstschließend - systemzugehörigen Türanschlagspuffer, Aluminium, 1x pro Kabinentür, z.B. Schäfer AL7015 o. glw., unsichtbare Befestigung gem. Herstellerangaben wandhängende Schamwände (Geweke WC-Trennwände): - systemzugehörig zu WC-Kabinen - Material: 30mm melaminharz-direktbeschichtete Vollspanplatten, Farbton: anthrazit - Kantenausbildung mit ABS-Unileimer im gleichen Farbton wie die Plattenoberfläche - Befestigung: bodenfreie Befestigung durch systemzugehörige Wandhalter aus Aluminium, eloxiert E6/EV1 - Leitfabrikat: Schäfer Typ SVF30 o. glw.
--

PuMi-Räume u. Lager-/Müllräume Cafeteria

	Wand- und Bodenfliese: - Feinsteinzeugfliese in Dünnbettmörtel - Nennmaß: 15 x 15 cm - Fliesenfarbe und Fugenfarbe: weiß, nach Bemusterung - Rutschhemmung: Wand keine / Boden siehe Übersichtsplan Hohlkehlsockelfliese: - passend zu Bodenfliese, stehend - Feinsteinzeugfliese in Dünnbettmörtel - Nennmaß: 10 x 15 cm - Fliesenfarbe und Fugenfarbe wie Bodenfliese - Rutschhemmung: keine
--	--

Cafeteria - Küche

	Wandfliese: - Leitprodukt: z.B. Serie Chroma II von Agrob Buchtal o.glw. - Feinsteinzeugfliese (6mm) in Dünnbettmörtel (ca. 9mm) - Herstellermaß: 56 x 244 x 6 mm / Nennmaß: 6.2 x 25 cm - Fliesenfarbe und Fugenfarbe: gelb aktiv/ gelb hell/ gelb mittel, nach Bemusterung - Oberflächenglanz: seidenmatt - Rutschhemmung: keine Bodenfliese: - Leitprodukt: z.B. Serie Area Pro von Agrob Buchtal o.glw. - Feinsteinzeugfliese (9 mm) in Dünnbettmörtel (ca. 4,5mm) - Herstellermaß: 597 x 1197 x 10,5 mm / Nennmaß: 60 x 120 cm - Fliesenfarbe und Fugenfarbe: beige / sandweiß / plain, nach Bemusterung - Rutschhemmung: Küche ≥ R11 Hohlkehlsockelfliese: - Leitprodukt: z.B. Serie Area Pro von Agrob Buchtal o.glw. - Feinsteinzeugfliese (9 mm) in Dünnbettmörtel (ca. 6 mm) - Herstellermaß: 102 x 597 x 9 mm Nennmaß: 10 x 60 cm - Fliesenfarbe und Fugenfarbe wie Bodenfliese, nach Bemusterung - Rutschhemmung: keine
--	---

Sockelanschlüsse


Bodenfliese an Sockelfliese (u. Wandfliese) - Sanitärbereiche 1 Dauerelastische Fugenmasse, Farbe gem. Bemusterung 2 Dichtbandeinlage 3 Verbundabdichtung gem. Wassereinwirkungsklasse auf Haftbrücke, rissüberbrückend, wannenartig ausgebildet, bis 5cm ü. OKFF, ca. 2mm, Anschluss an Wandübergang nach Herstellerangaben 4 Sockelfliese nachrichtlich 5 Wandfliese nachrichtlich	Bodenfliese an Sockelfliese u. Wandfliese - Sanitärbereiche Duschen, PuMi Räume, Küche Café 1 Dauerelastische Fugenmasse, Farbe gem. Bemusterung 2 Dichtbandeinlage 3 Verbundabdichtung gem. Wassereinwirkungsklasse auf Haftbrücke, rissüberbrückend, wannenartig ausgebildet, bis 5cm ü. OKFF, ca. 2mm, Anschluss an Wandübergang nach Herstellerangaben 4 Sockelfliese nachrichtlich 5 Wandfliese nachrichtlich
---	---

Fluchtreppen

Betonwerkstein Stufenmarkierung - auf erster und letzter Stufe als Orientierungshilfe nach DIN 18040-1 Betonwerkstein mit deutlichem Kontrast zum Betonfertigteile - in Aussparung in Betonfertigteiltreppe eingelegt Mörtelbettstreifen d=15mm - Leitprodukt: z.B. DASAG Terrastone (T234) o. glw. nach Bemusterung Lage und Abmessungen siehe Treppenpläne: LuF_5_AR_xx_DT_04_201 LuF_5_AR_xx_DT_04_202 LuF_5_AR_xx_DT_04_203 LuF_5_AR_xx_DT_04_204 LuF_5_AR_xx_DT_04_205 LuF_5_AR_xx_DT_04_206 LuF_5_AR_xx_DT_04_230
--


Spiegel

Spiegel aus poliertem Edelstahl (Leistung Fliesenleger) - jeweils mittig über Waschbecken - Rahmenlos, Kanten geschliffen und poliert - Befestigung vollständig verklebt, systemgeeignet, nach statischer Erfordernis - inkl. dauerelastischer Randverfugung, Farbton wie Wandfliesen - inkl. Herstellen der Wandaussparung in Wandbelag, mit Einpassung in Fliesenpiegel gem. Planung - Oberfläche fliesenbündig Lage und Abmessungen der Spiegel siehe Pläne: LuF_5_AR_xx_DT_04_970-980
--

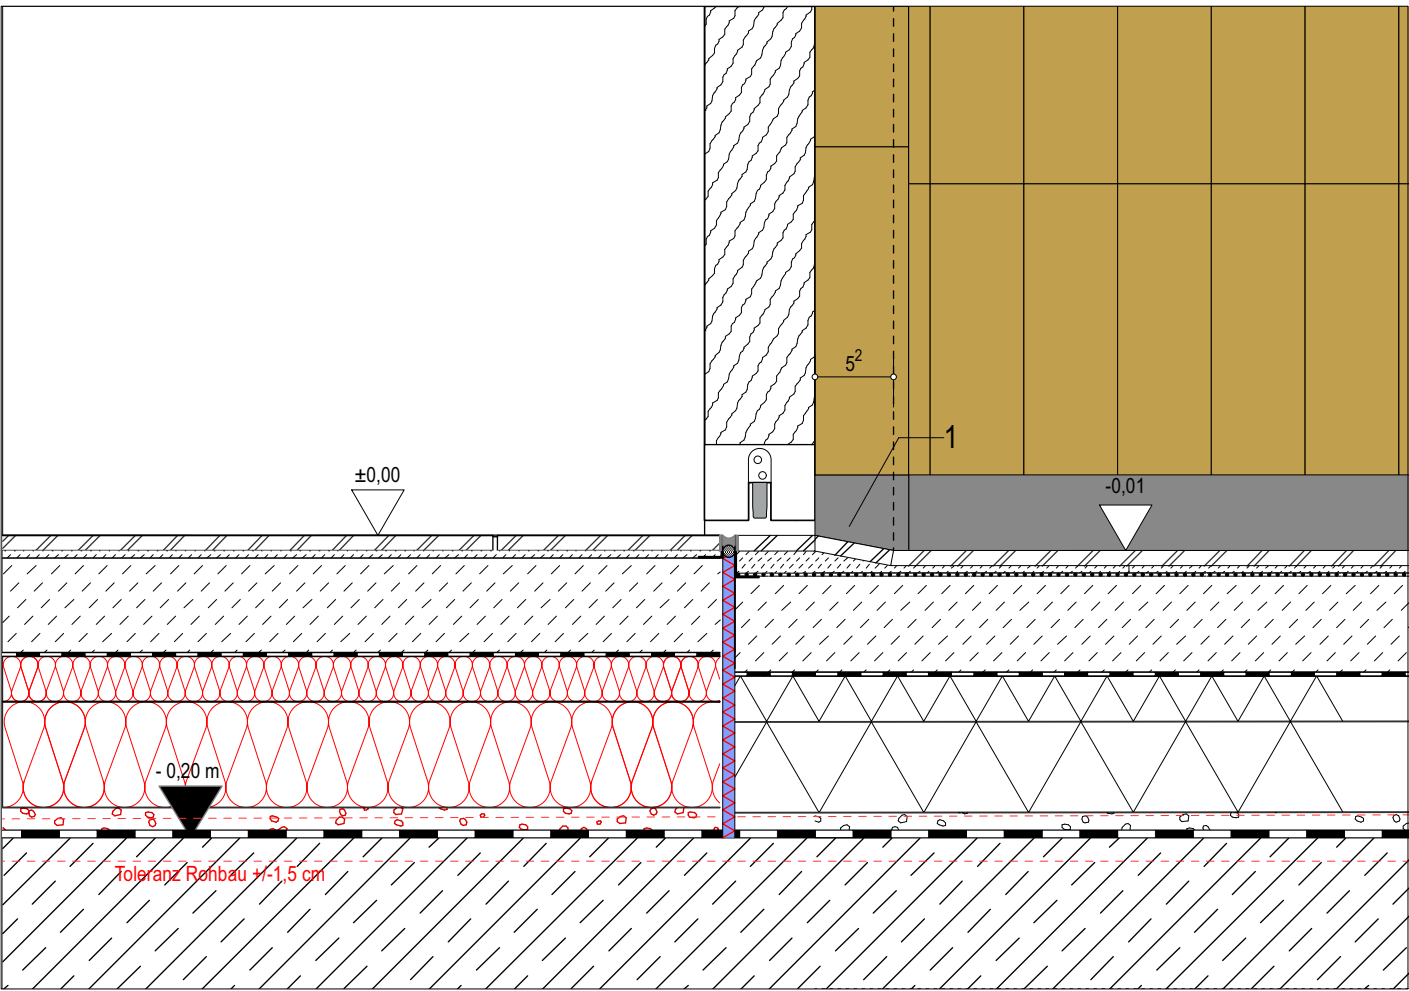


Anschlussdetail: Beh.WC-02 (0.038), Duschr. (0.039, 0.040)

1 Bodenfliese im Bereich der Türleibung im Gefälle verlegt (Leistung Fliesenleger)

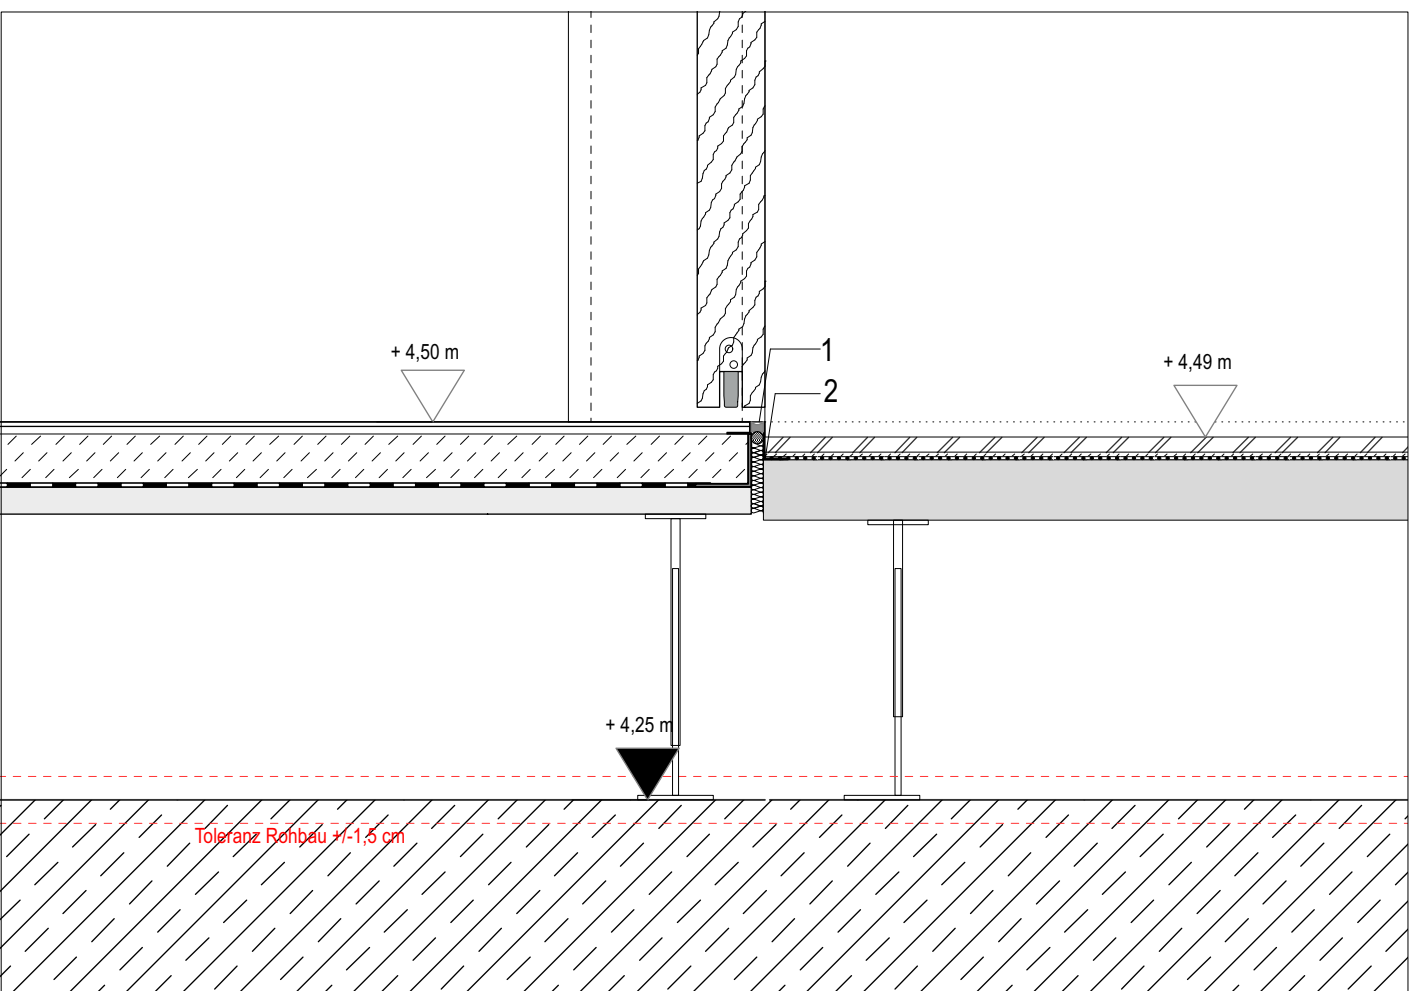

Anschlussdetail: PuMi-02 (1.113) 1.OG

1 Dauerelastische silikonfreie Fugenmasse nach ISO 7619, Farbe gem. Bemusterung (Leistung Fliesenleger)
2 L-Winkel, Edelstahl, z.B. Schlüter Schiene o. glw., h=25 mm (Leistung Fliesenleger)

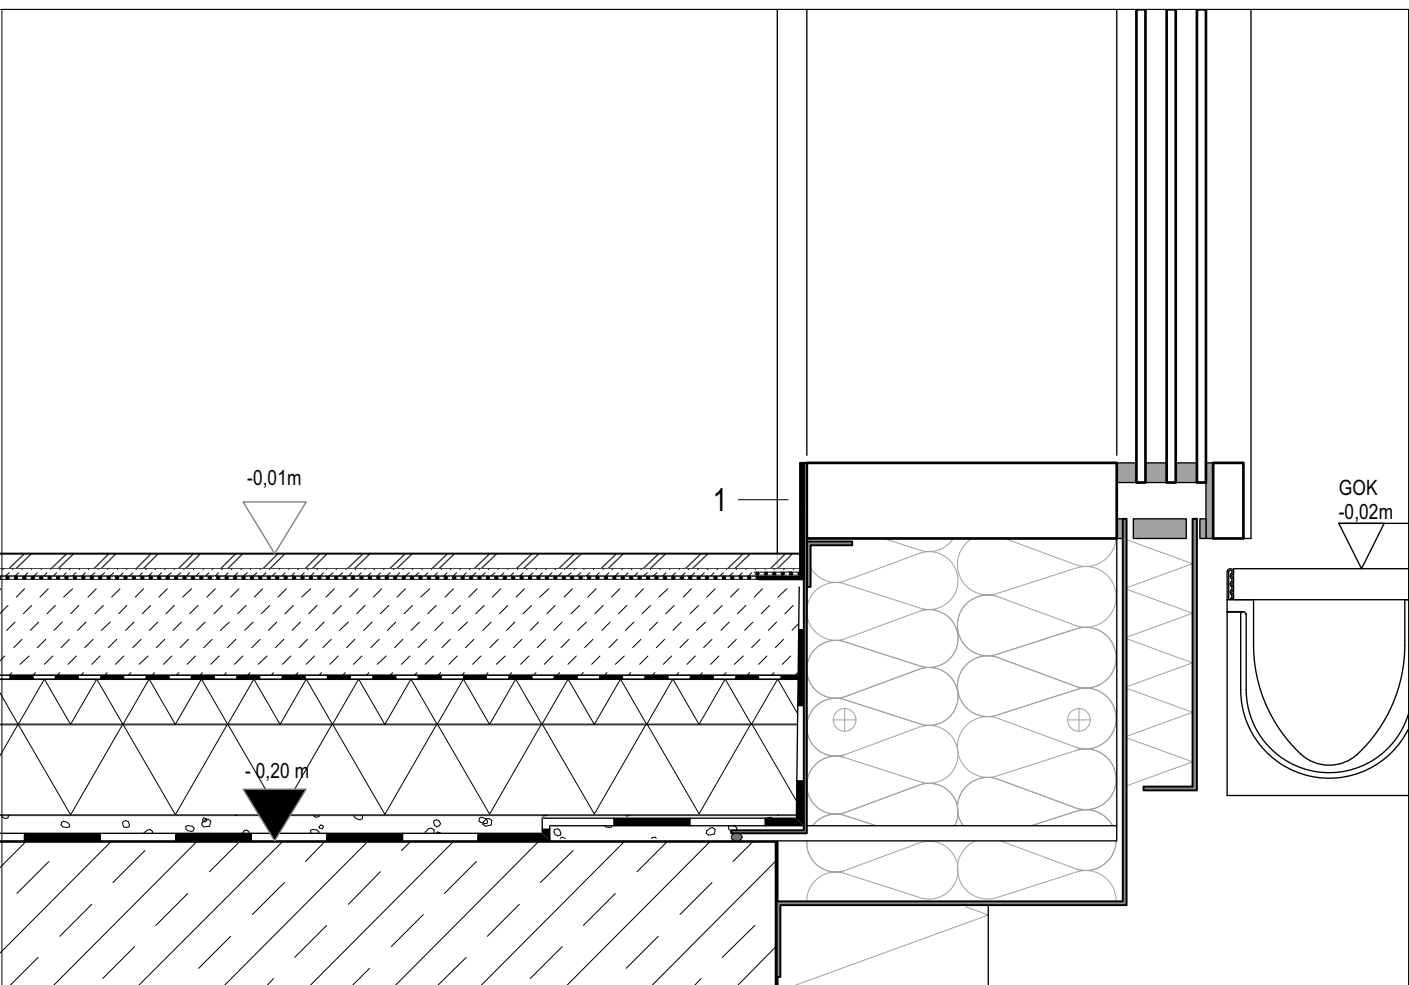

Anschlussdetail: Cafeteria EG

1 L-Winkel, Edelstahl, z.B. Schlüter Schiene o. glw., h=80 mm, für Anschluss Verbundabdichtung (Leistung Fliesenleger)

Dieser Plan gilt nur in Kombination mit den unten aufgeführten Details und der Werkplanung


Übersichtsplan Fliesenarbeiten
LuF_5_AR_xx_BS_04_970

Fliesenpiegel, Fliesendetails, Ausstattung und Montagehöhen gemäß Details:
LuF_5_AR_xx_DT_04_971 ff., LuF_5_AR_xx_DT_04_990

zur Kenntnisnahme der Leistungen der Vorgewerke sind folgende Pläne zu beachten:

LuF_5_AR_xx_BS_04_400
LuF_5_AR_xx_DT_04_410
LuF_5_AR_xx_DT_04_412
LuF_5_AR_xx_DT_04_414

F	17.09.26	Anpassung Beschreibung	ik
E	02.07.26	Farbänderung WC-Trennwände gem. Bauherr	ik
D	26.06.26	Anpassung WC-Trennwände aufgrund von Kosteneinsparungen	nb

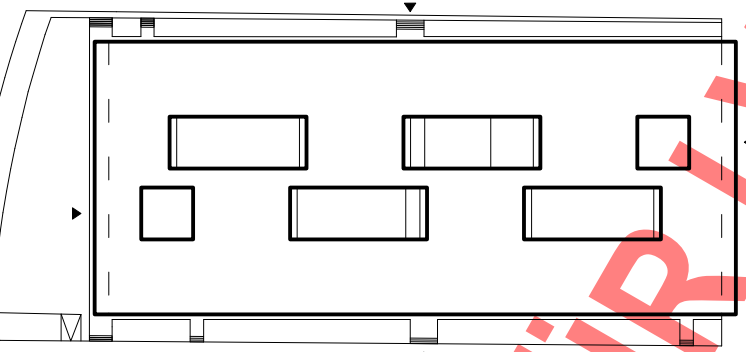NR.	DATUM	ART DER ÄNDERUNG	VON
PROJEKT			
Lehr- und Forschungsforum der Rheinischen Friedrich-Wilhelms-Universität Bonn Regina-Pacta-Weg 3 53113 Bonn		FURSTENTUM NR.	
v-architekten gmbh Merowingerstraße 5-7 50677 Köln		2 777	
T 0221 66 999 30 F 0221 66 999 333			
			
± 0.00 = 60.90 x 90.00 m		UNIVERSITÄT BONN	
PROJEKTLEITUNG Hilbert Ingenieure & Co. Südewar Straße 5 50667 Köln		BRÜCKENKUNST BRG Ingenieure Bollinger Partner Architekten GmbH Hörsingstraße 1 60327 Frankfurt am Main	
GEBAÜDTECHNIK APRIMA - KONG INGENIEURBÜRO GMBH Leipziger Straße 24 51023 Köln		STRUKTUREN BRÜCKENKUNST BRG Ingenieure Bollinger Partner Architekten GmbH Kölner Allee 41 50667 Köln	
LANDSCHAFTPLANUNG		BAUPHYSIK Gewerk-Partner Ingenieure Löhrenweg 15-17 51465 Bergisch Gladbach	
FLUR-NR.		BLATTGRÖÖE	STADT
FLUR-NR.		DIN A0	STADT
MASSSTAB		1:50	PLANBEREITER
UNTERSCHRIFT BAUHER		UNTERSCHRIFT ARCHITECT	