
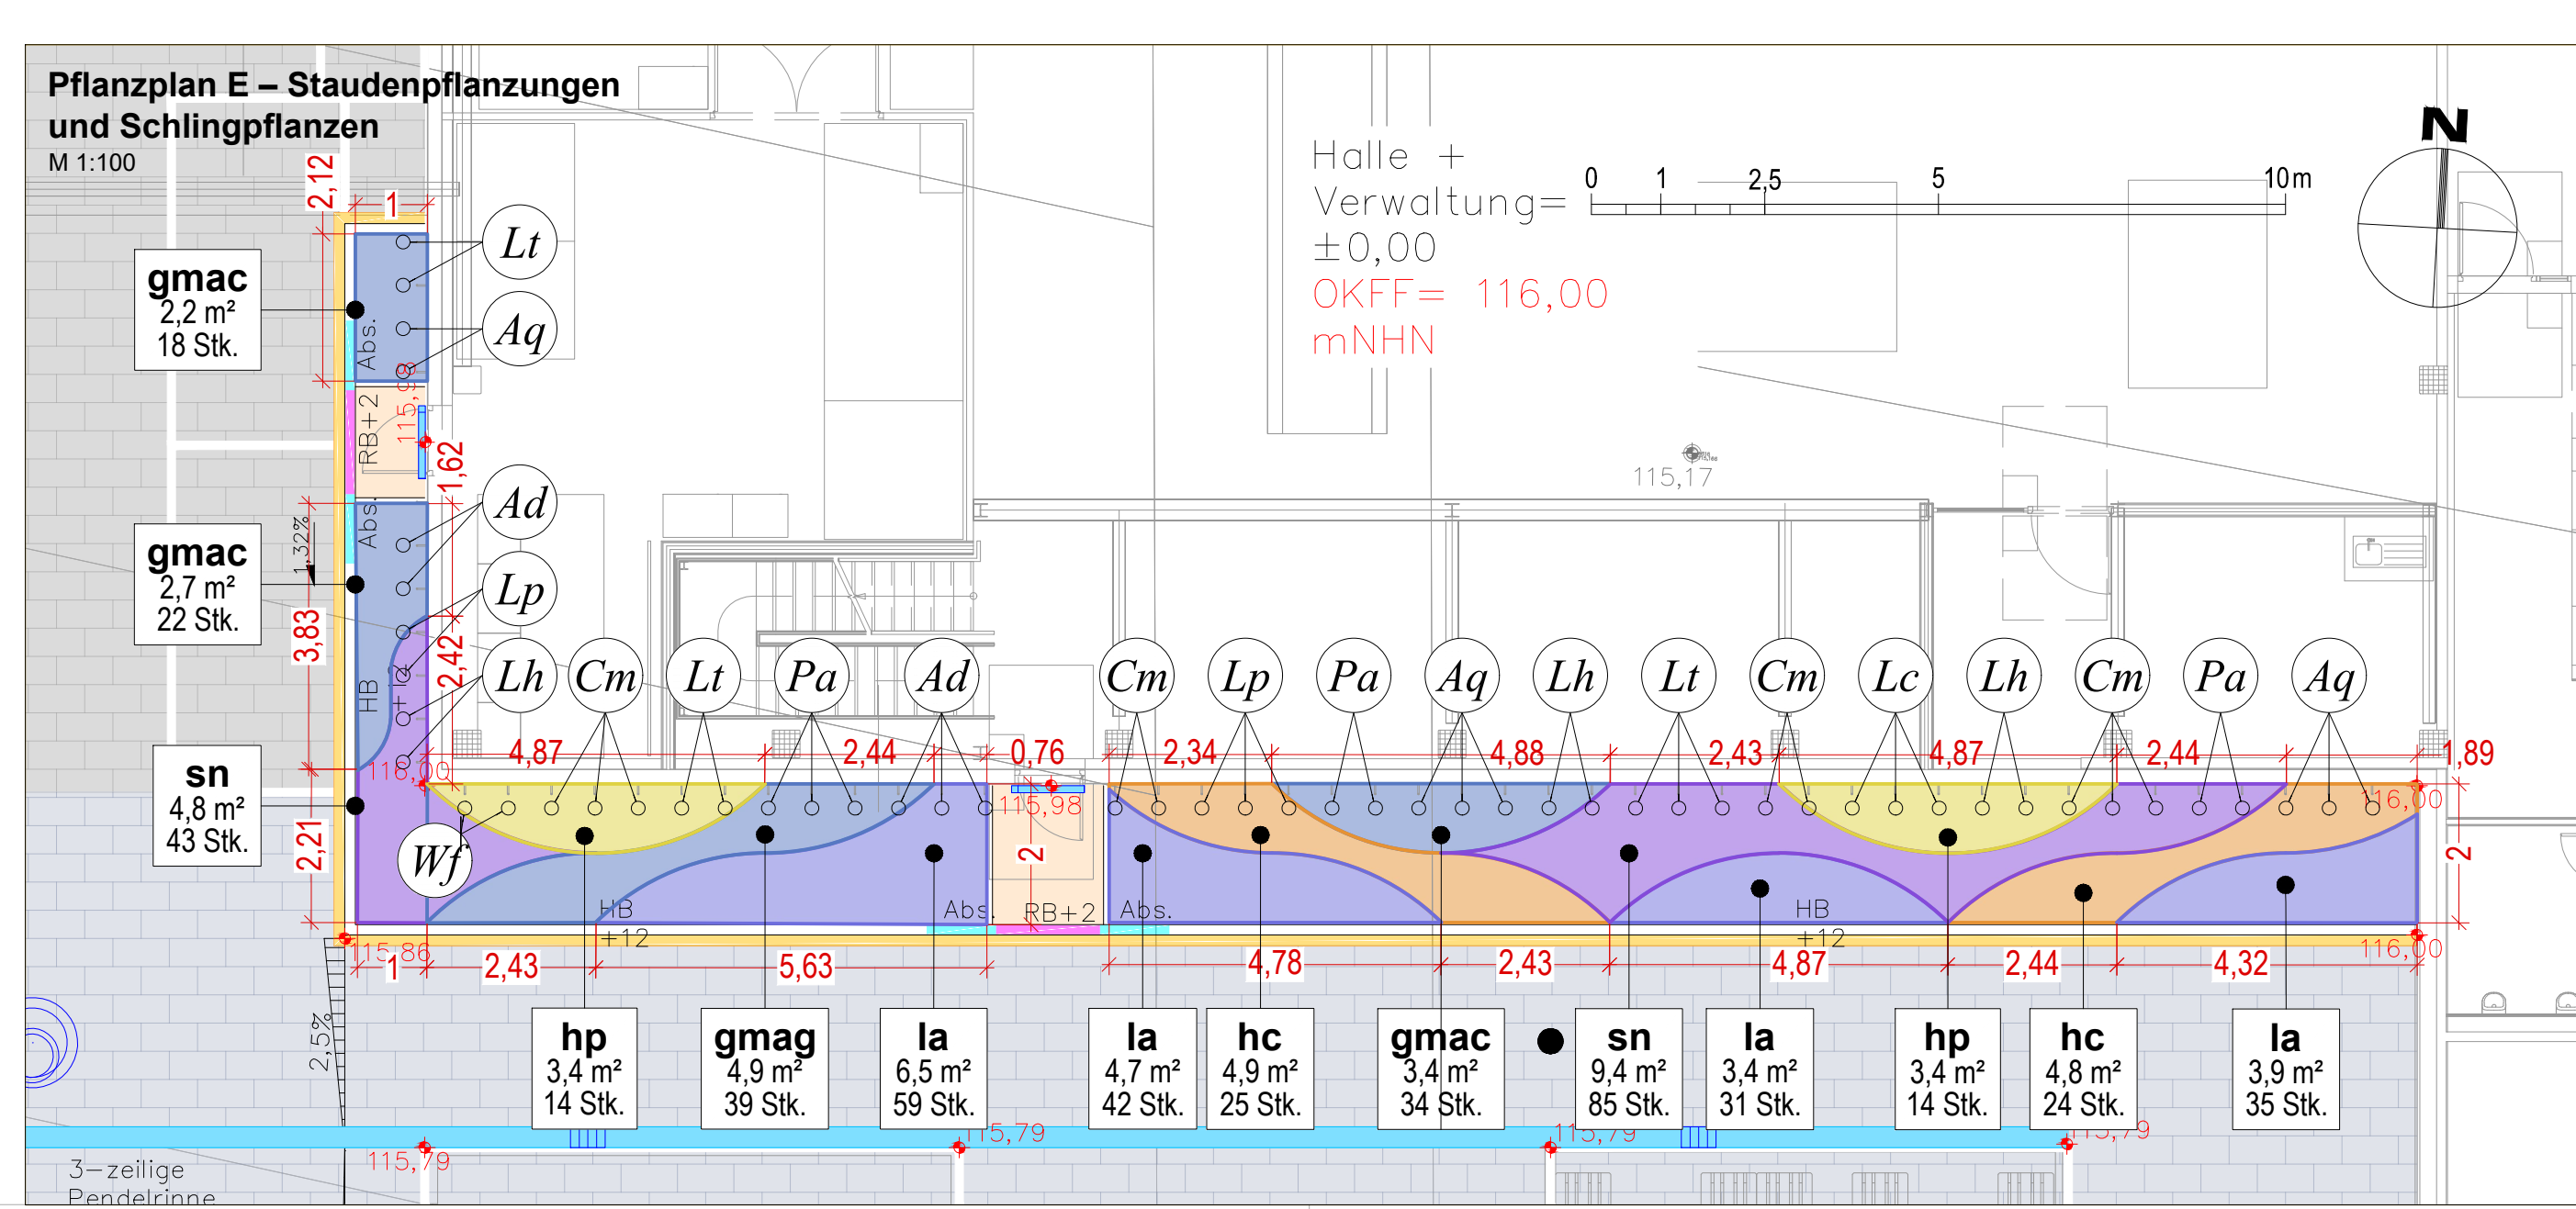
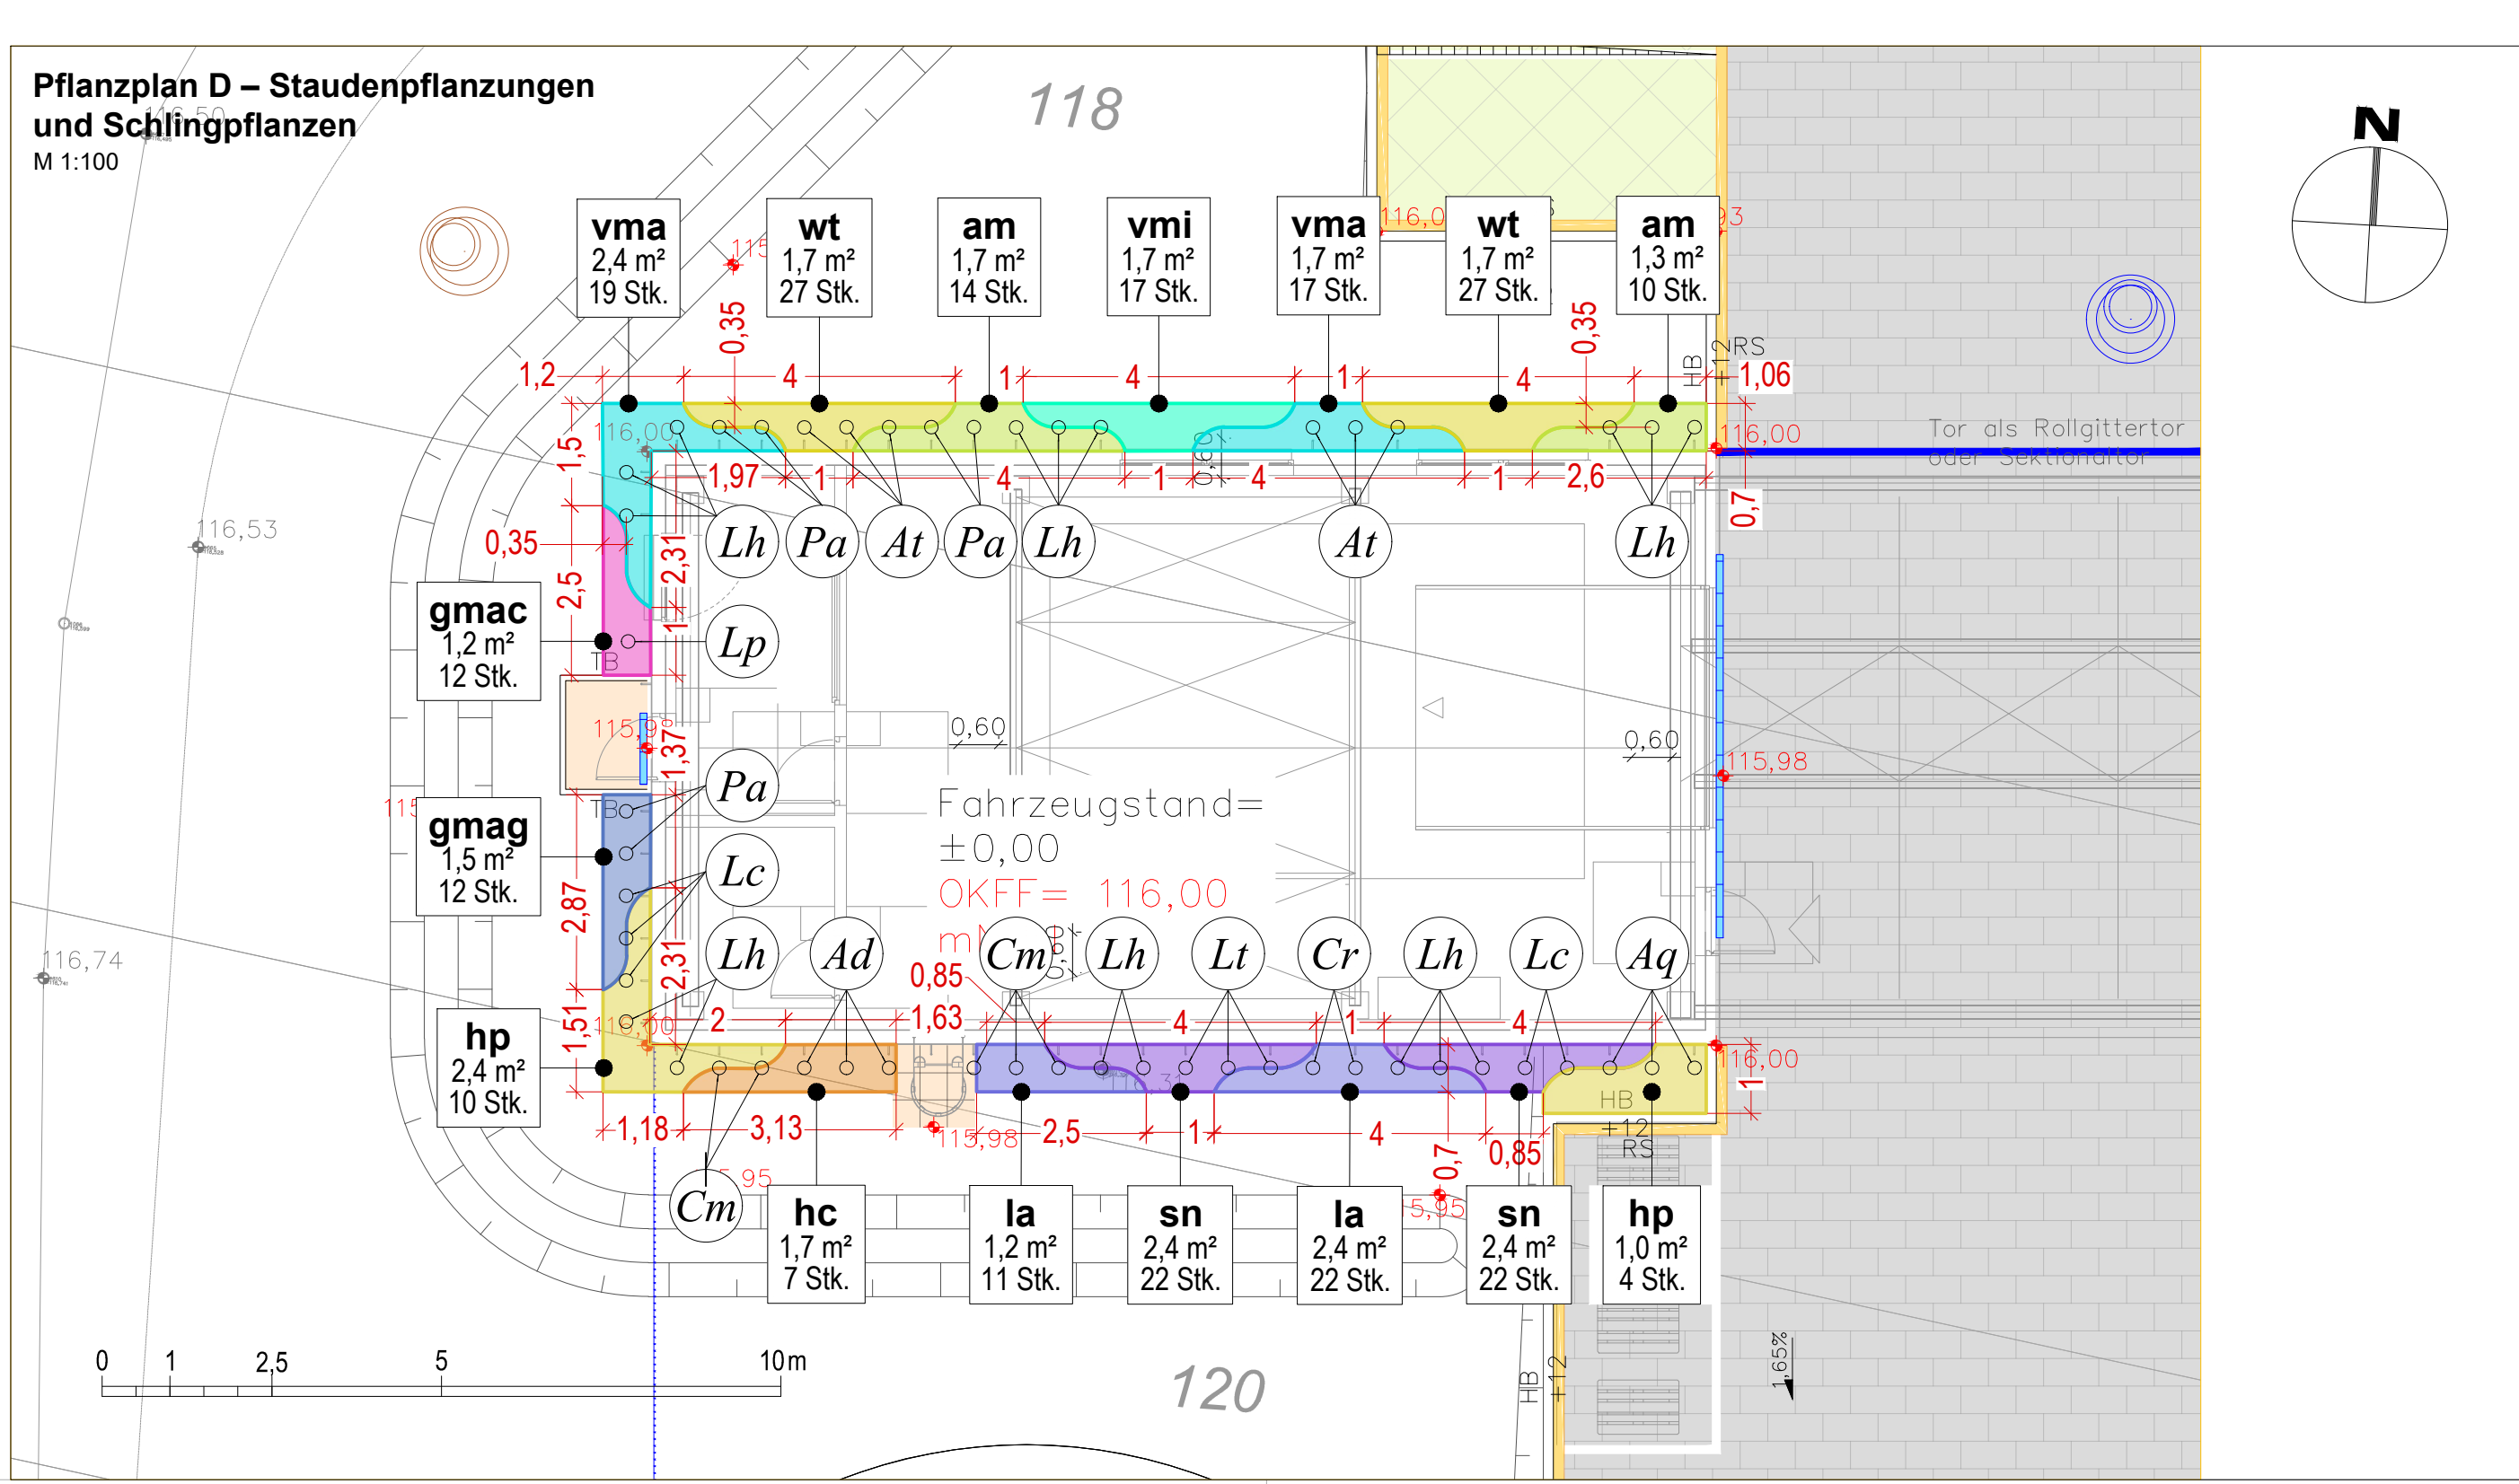


Bei den verwendeten Bäumen und Sträuchern handelt es sich um Landschaftsgehölze standortgerechter heimischer Arten, die insekten- und insbesondere auch bienenfreundlich sind. Die Gehölzauswahl beinhaltet dabei überwiegend Vogelnährgehölze.

Bei den verwendeten Stauden, Bodendeckern und Kletterpflanzen handelt es sich um standortgerechte Arten mit einem überwiegenden Anteil an insekten- und insbesondere bienenfreundlichen Arten.

Pflanzenliste II: Hochstämme ("Überhälter")			
Mittelstanzqualität: 3 x verschult, StU 12/14 cm			
Kürzel	Botanischer Name	Deutscher Name	Stk.
Ab	<i>Acer pseudoplatanus</i>	Berg-Ahorn	1
Cp	<i>Carpinus betulus</i>	Hainbuche	3
Cf	<i>Carpinus betulus "fastigiata"</i>	Säulen-Hainbuche	3
Fe	<i>Fraxinus excelsior</i>	Gemeine Esche	1
Pt	<i>Populus tremula</i>	Zitterpappel/Espe	1
Pa	<i>Prunus avium</i>	Vogel-Kirsche	1
Qr	<i>Quercus robur</i>	Stiel-Eiche	2
Qf	<i>Quercus robur "fastigiata"</i>	Säulen-Eiche	3
Summe			15

Pflanzliste IV: Schlingpflanzen			
zur Fassadenbegrünung an Ranksseilen, verschiedene Lastklassen, Seilabstand untereinander 0,65 m;			
Pflanzenabstand zur Fassade 35 cm; 1 Pflanze je Kletterseil;			
Pflanzung in Abfolge von 2-3 Pflanzern einer Art kettenförmig			
Kürzel	Botanischer Name	Deutscher Name	Stk.
Lh	<i>Lonicera henryi</i>	Henrys Geißblatt	27
Pa	<i>Polygonum auberti</i>	Schlingknöterich	13
Lp	<i>Lonicera periclymenum</i>	Wald-Geißblatt	6
Lc	<i>Lonicera carpathicum</i>	Wohlrührendes Geißblatt	8
Lt	<i>Lonicera x telfmanniana</i>	Cold-Geißblatt	10
Aq	<i>Akebia quinata</i>	Akebie	11
Cm	<i>Clematis montana</i>	Berg-Waldrebe	12
Ad	<i>Actinidia deliciosa</i>	Kletter-Kiwi	8
At	<i>Aristolochia tomentosa</i>	Pfeifenwinde	6

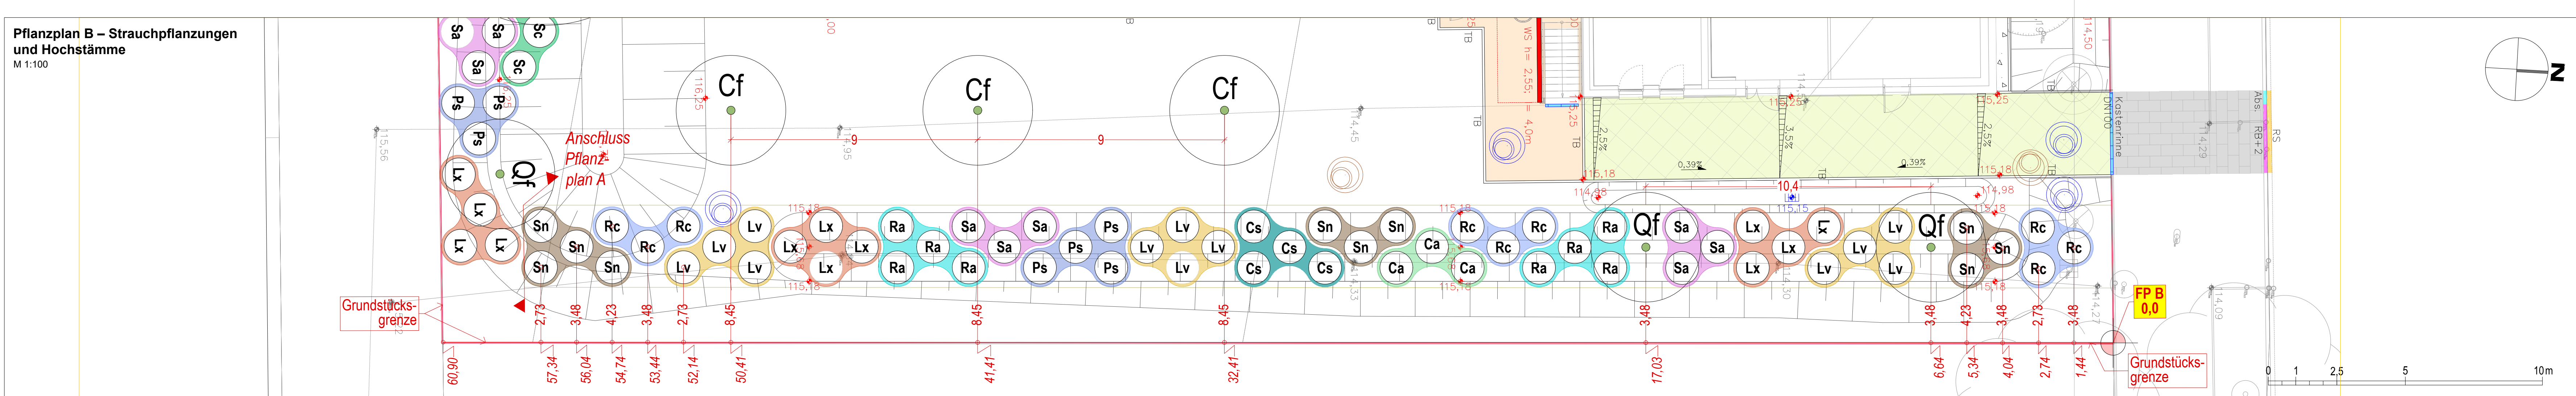

PLANUNGSRECHTLICHE VORGABEN							
1. Bebaunungsplan Nr. 26 01.68 "Südliche Liebigstraße" der Stadt Lemgo vom 19.10.2024 2. Nachbarrechtsgesetz Nordrhein-Westfalen (NachbG NRW)							
ÄNDERUNGSVERLAUF							
Index	Inhalt / Änderung			Beord.	Gez.	Gepr.	Datum
v00	Plan erstellt			FR/RT	FR	RT	20.03.2025
PROJEKT							
Nebau Mobilitätszentrum UrbanLand (MZL) Liebigstraße 32657 Lemgo							
LAGE							
Gemeinde	Lemgo			Gemarkung	Lemgo		
Flur	67			Flurstück	118-124, 150, 428-430		
PLAN							
Phase	Ausführungsplanung				Plan-Nr.	3.1.1.3	
Gewerb.	Außenanlagen				Planart	Lageplan	
Bauteil / Abschnitt / Inhalt	Pflanzplanung				Maßstab	1:100	
Code					Index	v01	
VERANTWORTLICHKEITEN							
Nutzer/Mieter/AG				Bauherr(in) Technische Hochschule Ostwestfalen-Lippe Standort Lemgo Campusallee 12 32657 Lemgo			
Fachplaner				Entwurfsverfasser			
FACHPLANUNG							