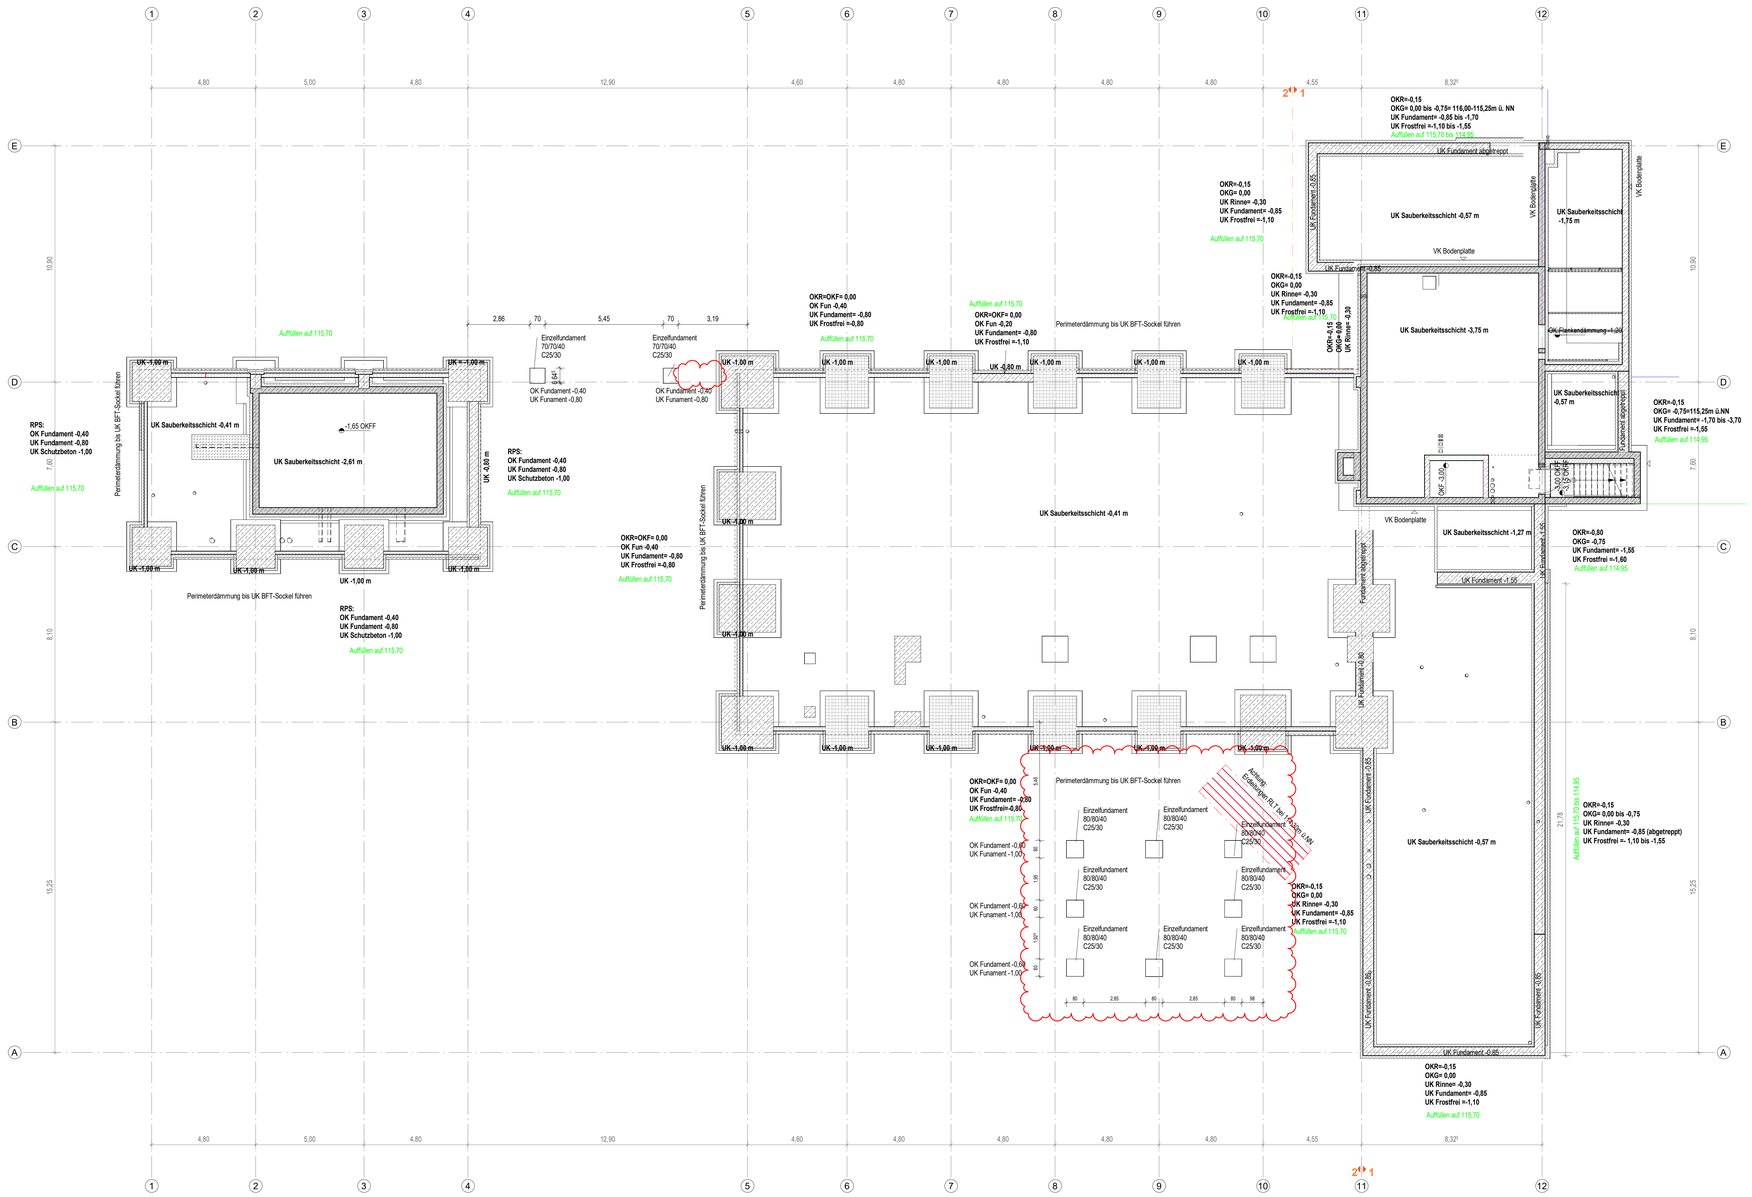
UK Sauberkeitsschicht -0,41 m
UK Sauberkeitsschicht -2,61 m
UK Sauberkeitsschicht -3,75 m
UK Sauberkeitsschicht -1,75 m
UK Sauberkeitsschicht -0,57 m
UK Sauberkeitsschicht -1,27 m
VK Bodenplatte
UK Fundament -0,85
UK Fundament -1,00
Perimeterdämmung bis UK BFT-Sockel führen
Auffüllen auf 115,70
Auffüllen auf 114,95
Einzelfundament 70/70/40 C25/30
Einzelfundament 80/80/40 C25/30
OK Fundament -0,40
UK Funament -0,80
RPS:
OK Fundament -0,40
UK Fundament -0,80
UK Schutzbeton -1,00
OKR=0,15
OKG= 0,00 bis -0,75= 116,00-115,25m ü. NN
UK Fundament= -0,85 bis -1,70
UK Frostfrei =-1,10 bis -1,55
OKR=0,15
OKG= 0,00
UK Rinne= -0,30
UK Fundament= -0,85
UK Frostfrei =-1,10
OKR=0,15
OKG= -0,75=115,25m ü.NN
UK Fundament= -1,70 bis -3,70
UK Frostfrei =-1,55
OKR=-0,80
OKG= -0,75
UK Fundament= -1,55
UK Frostfrei =-1,60
OKR=0,15
OKG= 0,00 bis -0,75
UK Rinne= -0,30
UK Fundament= -0,85 (abgetreppt)
UK Frostfrei =-1,10 bis -1,55
OKR=0,15
OKG= 0,00
UK Rinne= -0,30
UK Fundament= -0,85
UK Frostfrei =-1,10
OKR=OKF= 0,00
OK Fun -0,40
UK Fundament= -0,80
UK Frostfrei =-0,80
OKR=OKF= 0,00
OK Fun -0,20
UK Fundament= -0,80
UK Frostfrei =-1,10
OKR=OKF= 0,00
OK Fun -0,40
UK Fundament= -0,80
UK Frostfrei =0,00
OKR=OKF= 0,00
OK Fun -0,40
UK Fundament= -0,80
UK Frostfrei =-0,80
OKR=OKF= 0,00
OK Fun -0,40
UK Fundament= -0,80
UK Frostfrei =-0,80
Achtung Einsturzgefahr R.I.S. / Kan. / Leitung
OK Fundament -0,80
UK Funament -1,00
OK Fundament -0,80
UK Funament -1,00
OK Fundament -0,80
UK Funament -1,00
UK Fundament -0,85
UK Fundament -1,20
UK Fundament -1,90
UK Fundament -1,95
UK Fundament -0,85
UK Fundament -0,85
UK Fundament -0,85
VK Bodenplatte
VK Fliesenabdämmung +1,00
OKF -3,95
OKF -3,95
OKF -3,95