


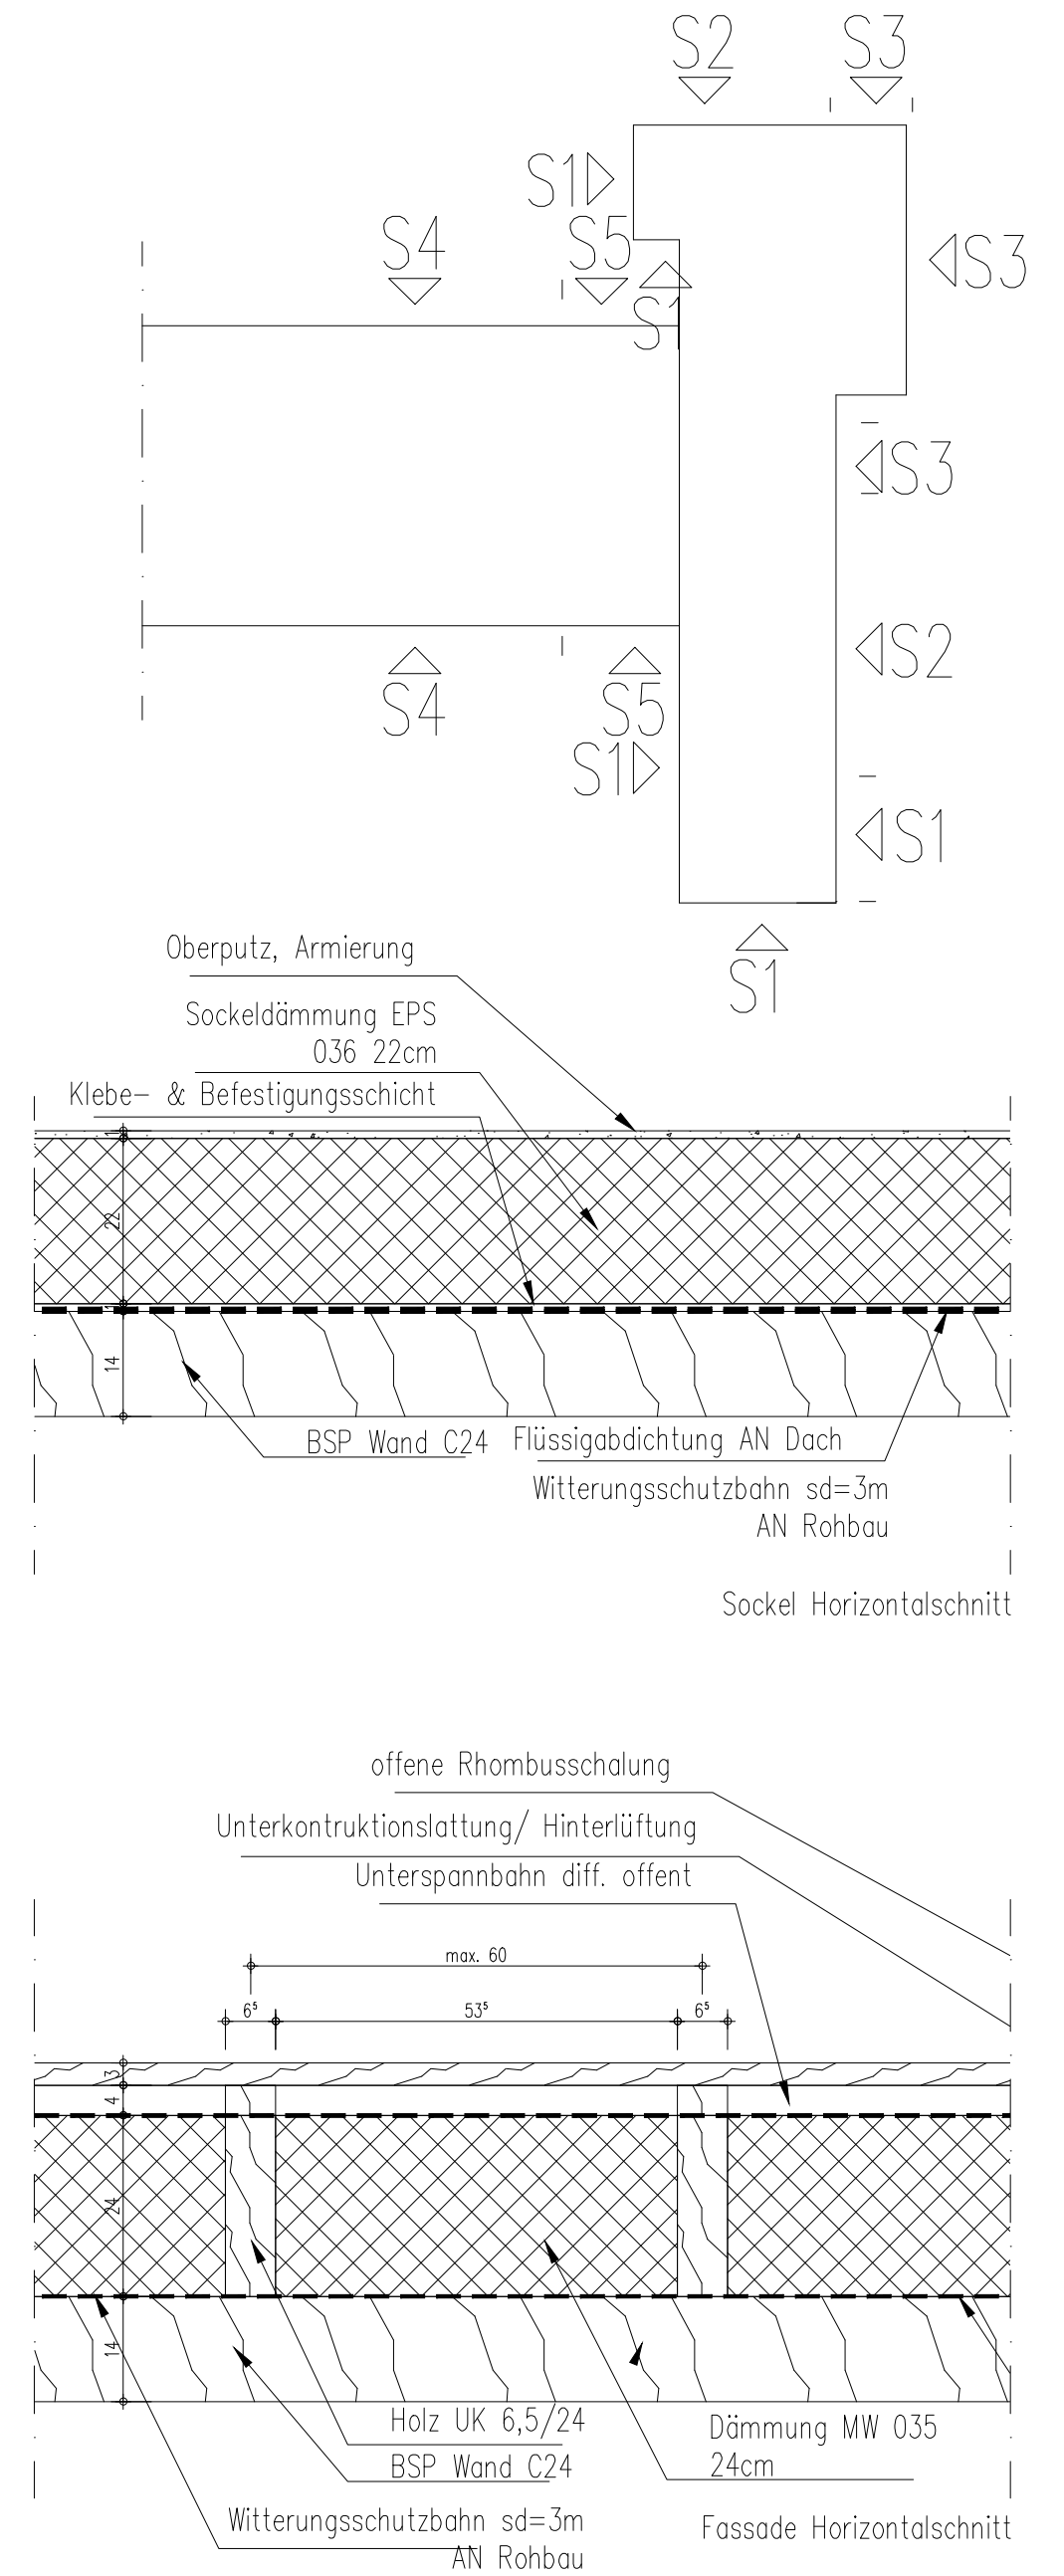

Projekt

**Mobilitätszentrum UrbanLand**  
**Liebigstraße 136, 32657 Lemgo**

Bauherr

**TH  
OWL**  
TECHNISCHE HOCHSCHULE  
OSTWESTFALEN-LIPPE  
UNIVERSITY OF  
APPLIED SCIENCES  
AND ARTS

**Technische Hochschule Ostwestfalen Lippe**

Campusallee 12  
32657 Lemgo

| Index | Änderung                                   | Gez. | Datum      |
|-------|--------------------------------------------|------|------------|
|       |                                            |      |            |
|       |                                            |      |            |
| 3     | Witterungsschutz Ergänzung, Verortung Pkto |      | 22.02.26   |
| 2     | Anpassung Perimeterdämmung                 |      | 22.12.2025 |
| 1     | Anpassung Geländehöhe                      |      | 07.11.2025 |

| Planinhalt   |              |          |                          |      |        |                           |       |           |              |
|--------------|--------------|----------|--------------------------|------|--------|---------------------------|-------|-----------|--------------|
| Sockeldetail |              |          |                          |      |        |                           |       |           |              |
| Bürogebäude  |              |          |                          |      |        |                           |       |           |              |
| Verfasser    | LPH          | Bau teil | Planart                  | Lage | Sektor | Lfd.Nr.                   | Index | Planstand | Status       |
|              | 5            | 1        | DE                       | EG   | 0      | 6022                      | 2     | 260225    | F            |
| Mitarbeiter  | erstellt: am |          | Werkplanphase            |      | W 1    | Rohbauph. o. Aussparungen |       | Format    | Maßstab      |
|              | 15.08.2025   |          | LPH 5 W-                 |      | W 2    | Rohbauph. m. Aussparungen |       |           | 1:10         |
|              |              |          |                          |      | W 3    | Ausbaurelevant            |       | A3        |              |
| Projektnr.   | Dateiname:   |          |                          |      |        |                           |       |           | gedruckt am: |
| 26405        | 26405_       |          | 5_1_DE_EG_SOC_0_6004.dwg |      |        |                           |       |           | 25.02.2026   |