



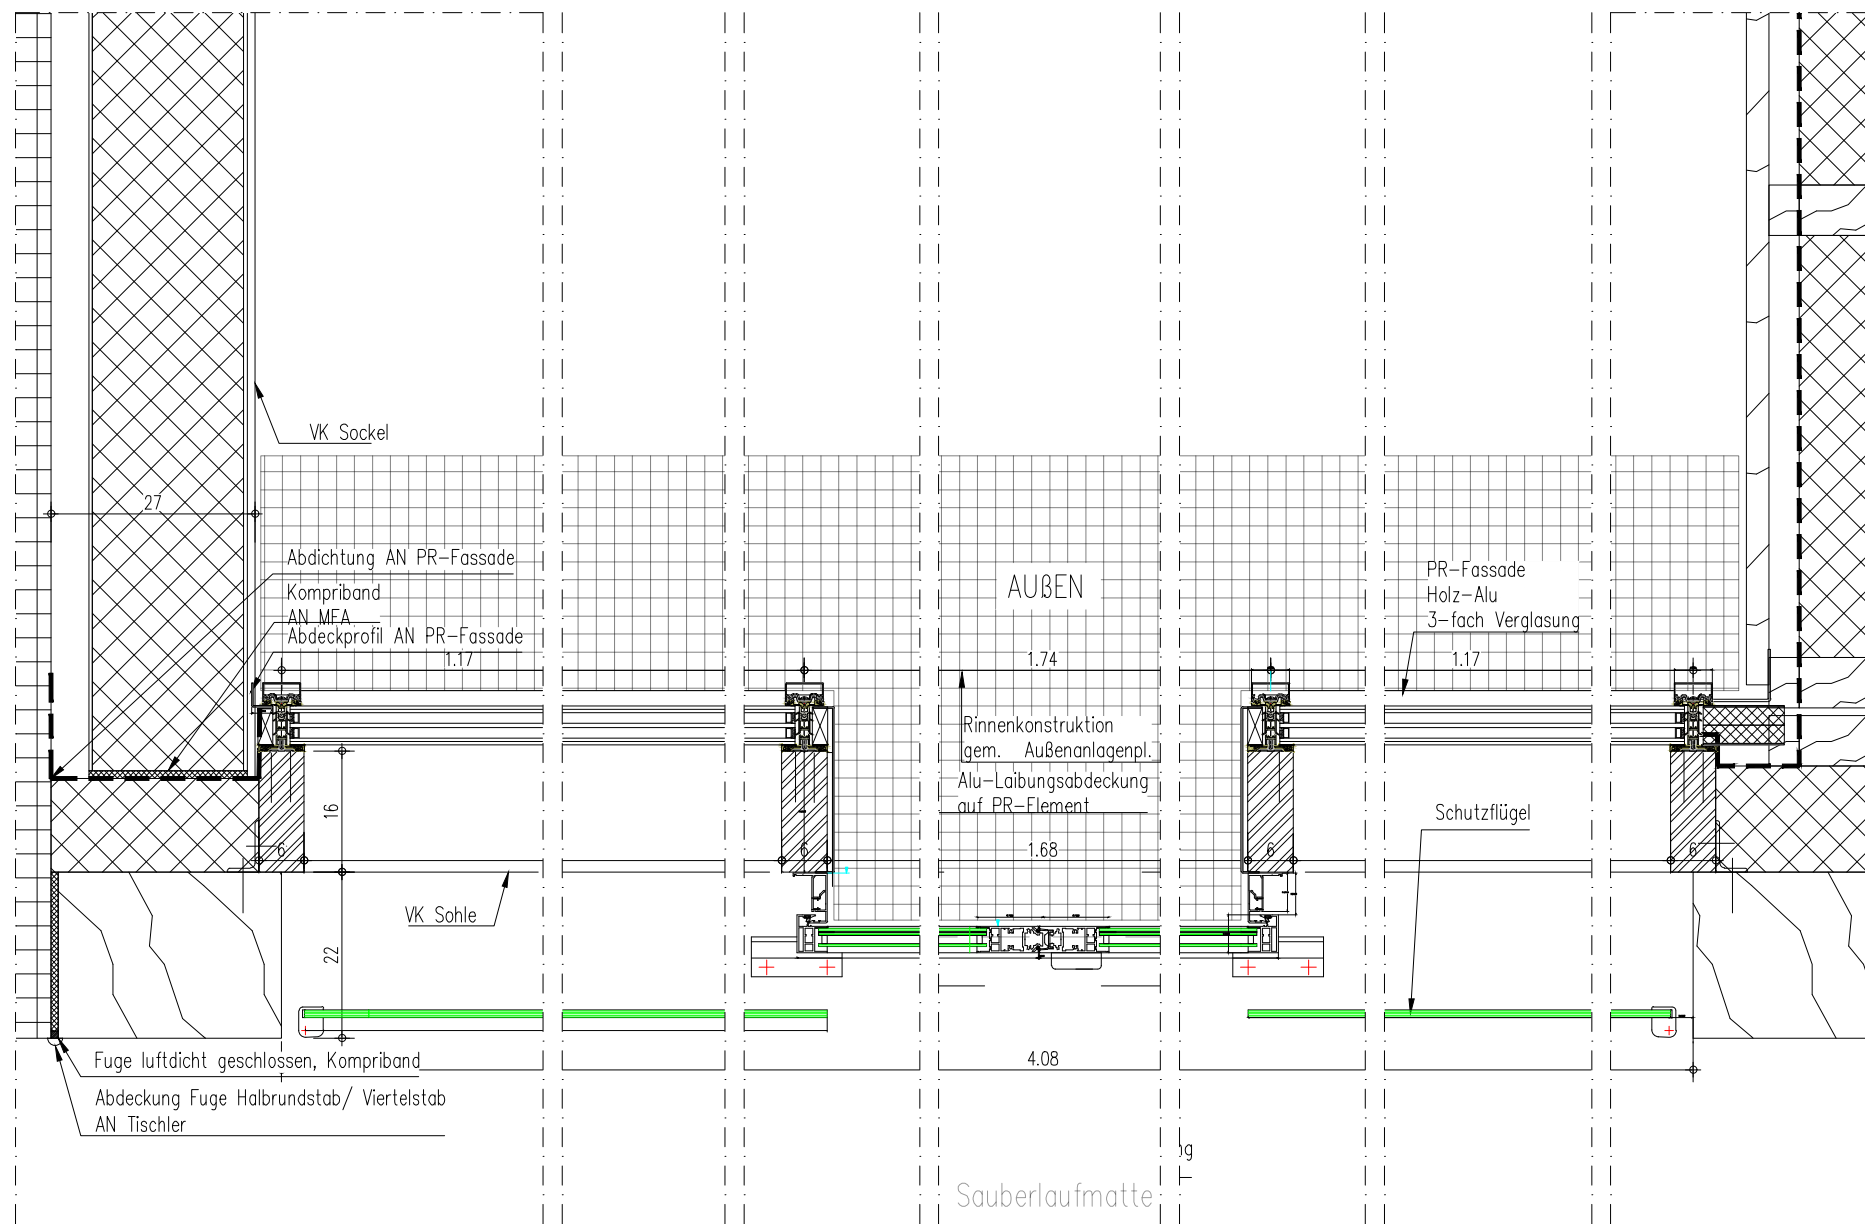

Horizontalschnitt

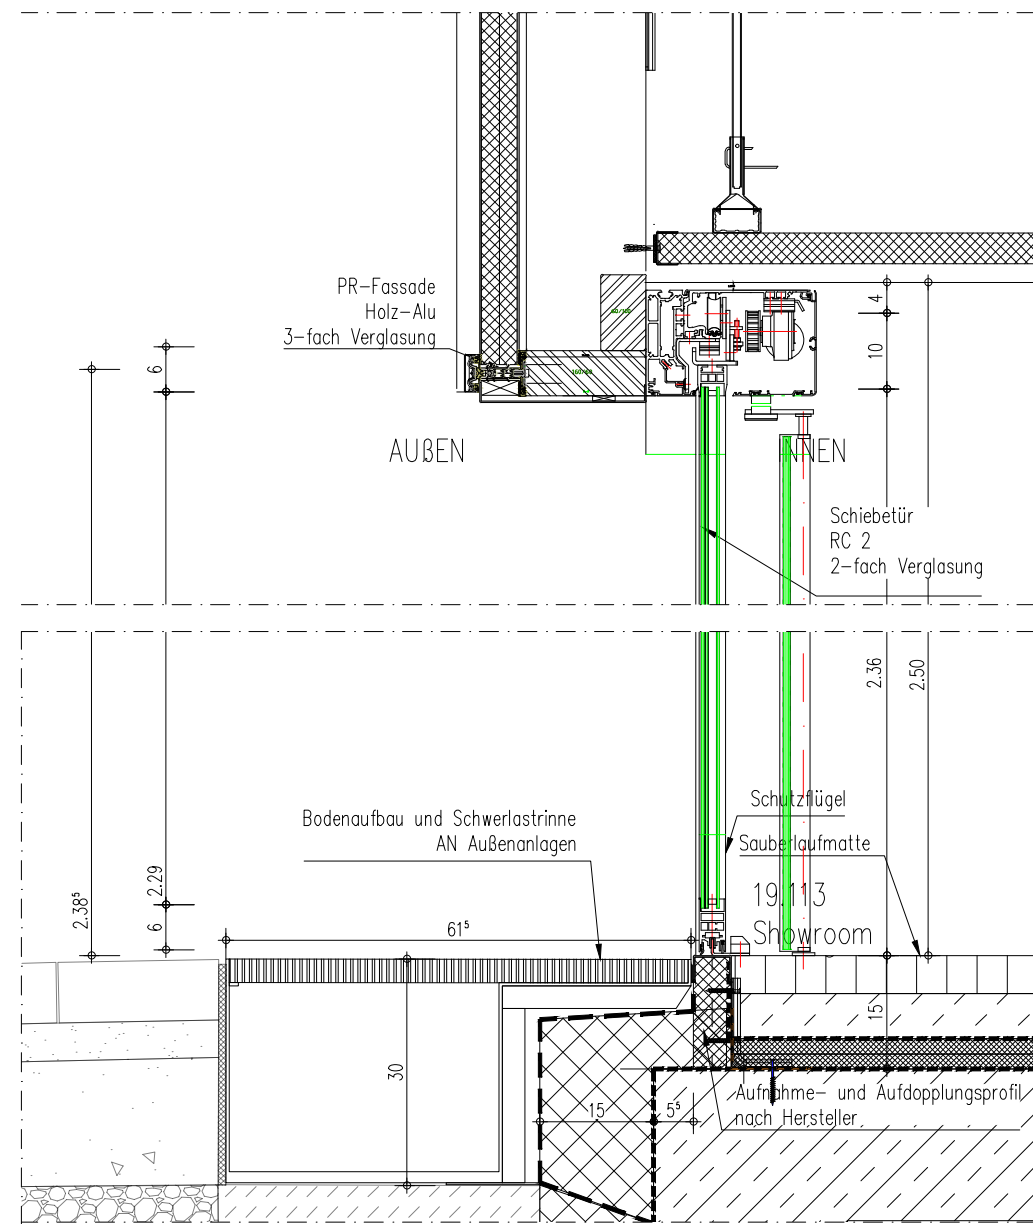

Vertikalschnitt

Projekt
Mobilitätszentrum UrbanLand
Liebigstraße 136, 32657 Lemgo



Technische Hochschule Ostwestfalen Lippe

Campusallee 12
32657 Lemgo

Index	Änderung	Gez.	Datum
3	Anpassung nach W+M		27.05.2026
2	Erweiterung Detail Anschluss zu Halle		13.03.2026
01	Anpassung der Rinne		13.02.26

Architekt

Planinhalt
Detail
Tür Eingang

Verfasser	LPH	Bauteil	Planart	Lage	Sektor	Lfd.Nr.	Index	Planstand	Status
	5	1	DE	EG	0	8084	3	260313	F
Mitarbeiter	erstellt am 260527		Werkplanphase LPH 5 W-3		W 1	Rohbauph. o. Aussparungen		Format A3	Maßstab 1:10
					W 2	Rohbauph. m. Aussparungen			
					W 3	Ausbaurelevant			
Projektnr. 26405	Dateiname: 26405_5_1_DE_EG_TUE_0_8084.dwg							gedruckt am: 27.05.2026	