


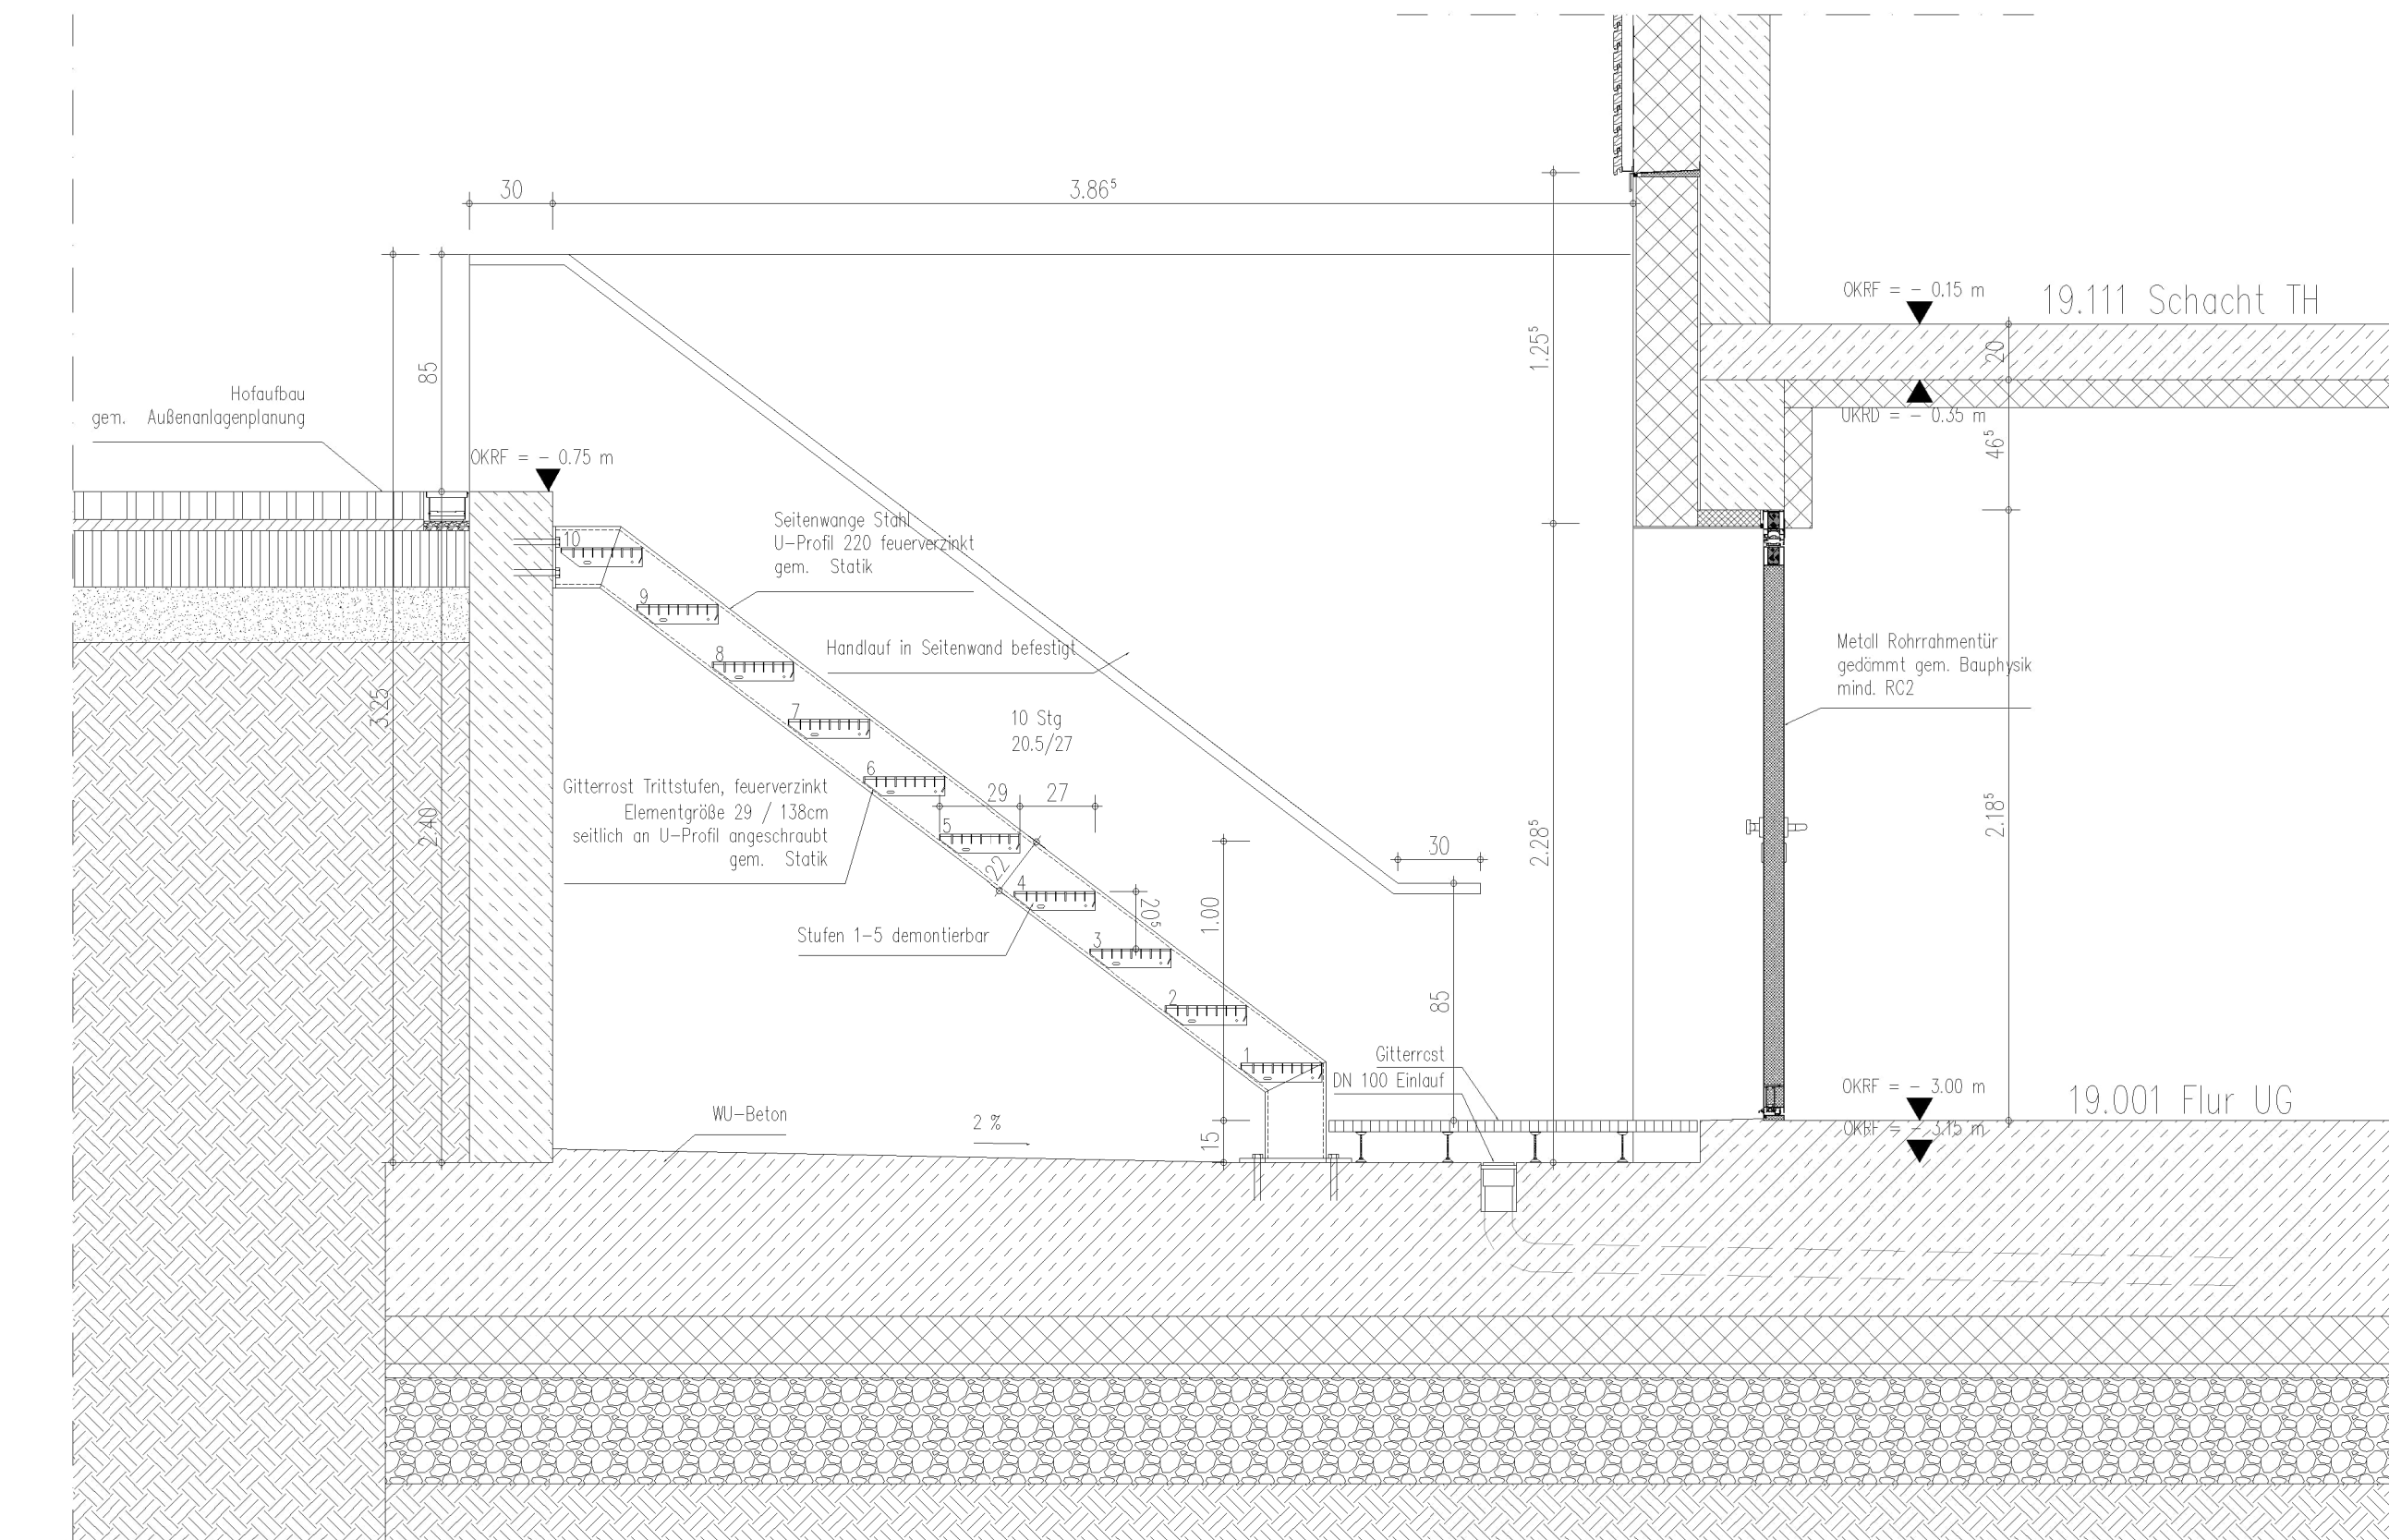

VORABZUG

|   |  |       |          |      |       |           |                                     |             |                                     |          |               |                |                           |                           |         |        |              |        |
|---|--|-------|----------|------|-------|-----------|-------------------------------------|-------------|-------------------------------------|----------|---------------|----------------|---------------------------|---------------------------|---------|--------|--------------|--------|
| Projekt<br><b>Mobilitätszentrum UrbanLand</b><br><b>Liebigstraße 136, 32657 Lemgo</b>   |  | Index | Änderung | Gez. | Datum | Architekt | Planinhalt<br>Detail<br>Außentreppe |             |                                     |          |               |                |                           |                           |         |        |              |        |
| Bauherr<br><div><div><div>TH</div><div>OWL</div></div><div>TECHNISCHE HOCHSCHULE<br/>OSTWESTFALEN-LIPPE<br/>UNIVERSITY OF<br/>APPLIED SCIENCES<br/>AND ARTS</div></div><br><b>Technische Hochschule Ostwestfalen Lippe</b><br><br>Campusallee 12<br>32657 Lemgo |  |       |          |      |       |           |                                     |             | Verfasser                           | LPH      | Bauteil       | Planart        | Lage                      | Sektor                    | Lfd.Nr. | Index  | Planstand    | Status |
|   |  |       |          |      |       |           |                                     |             |                                     | 5        | 1             | DE             | EG                        | 0                         | 7082    | -      | 250813       | V      |
|   |  |       |          |      |       |           |                                     | Mitarbeiter | erstellt am                         |          | Werkplanphase |                | W 1                       | Rohbauph. o. Aussparungen |         | Format | Maßstab      |        |
|   |  |       |          |      |       |           |                                     |             | 13.08.2025                          | LPH 5 W- |               | W 2            | Rohbauph. m. Aussparungen |                           |         |        |              |        |
|   |  |       |          |      |       |           |                                     |             |                                     |          | W 3           | Ausbaurelevant |                           |                           |         |        |              |        |
|   |  |       |          |      |       |           |                                     | Projektnr.  | Dateiname:                          |          |               |                |                           |                           |         |        | gedruckt am: |        |
|   |  |       |          |      |       |           |                                     | 26405       | 26405_.....5_1_TR_GE_TRE_0_7082.dwg |          |               |                |                           |                           |         |        | 12.11.2025   |        |