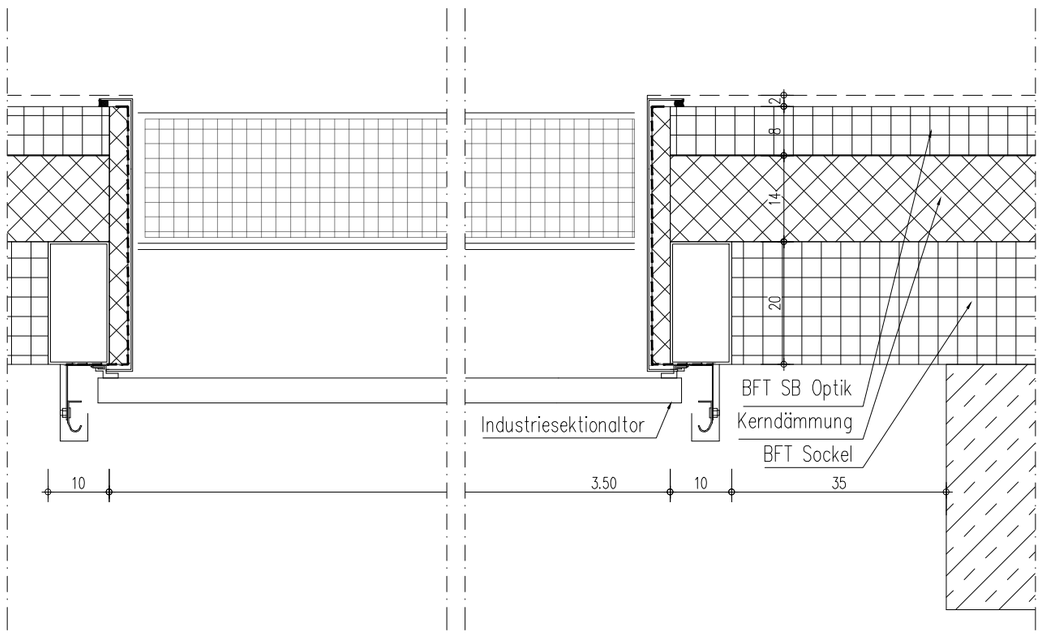

Sockel Horizontalschnitt

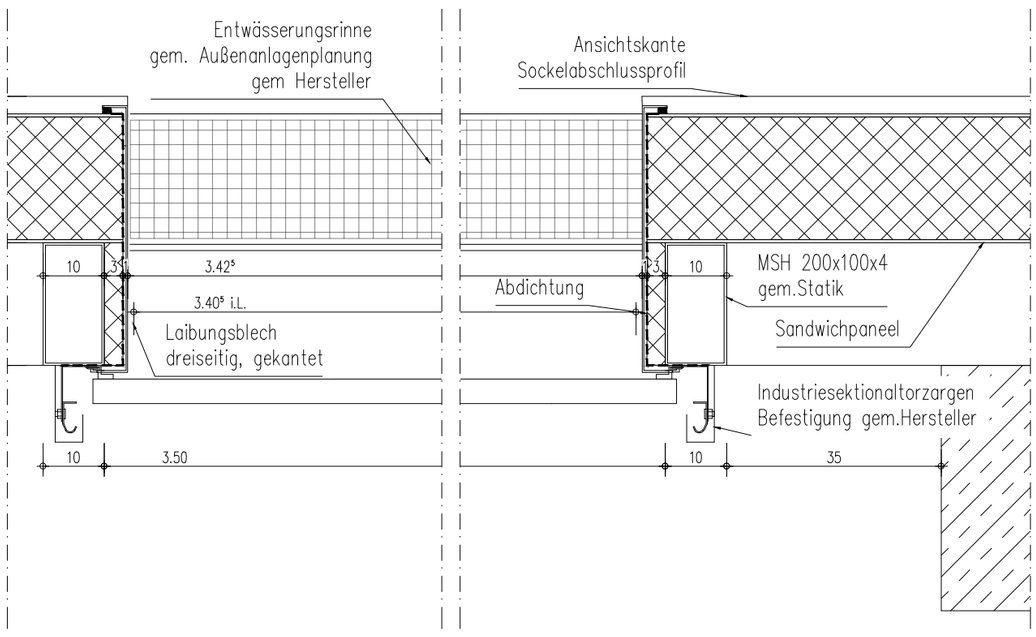

Fassade Horizontalschnitt

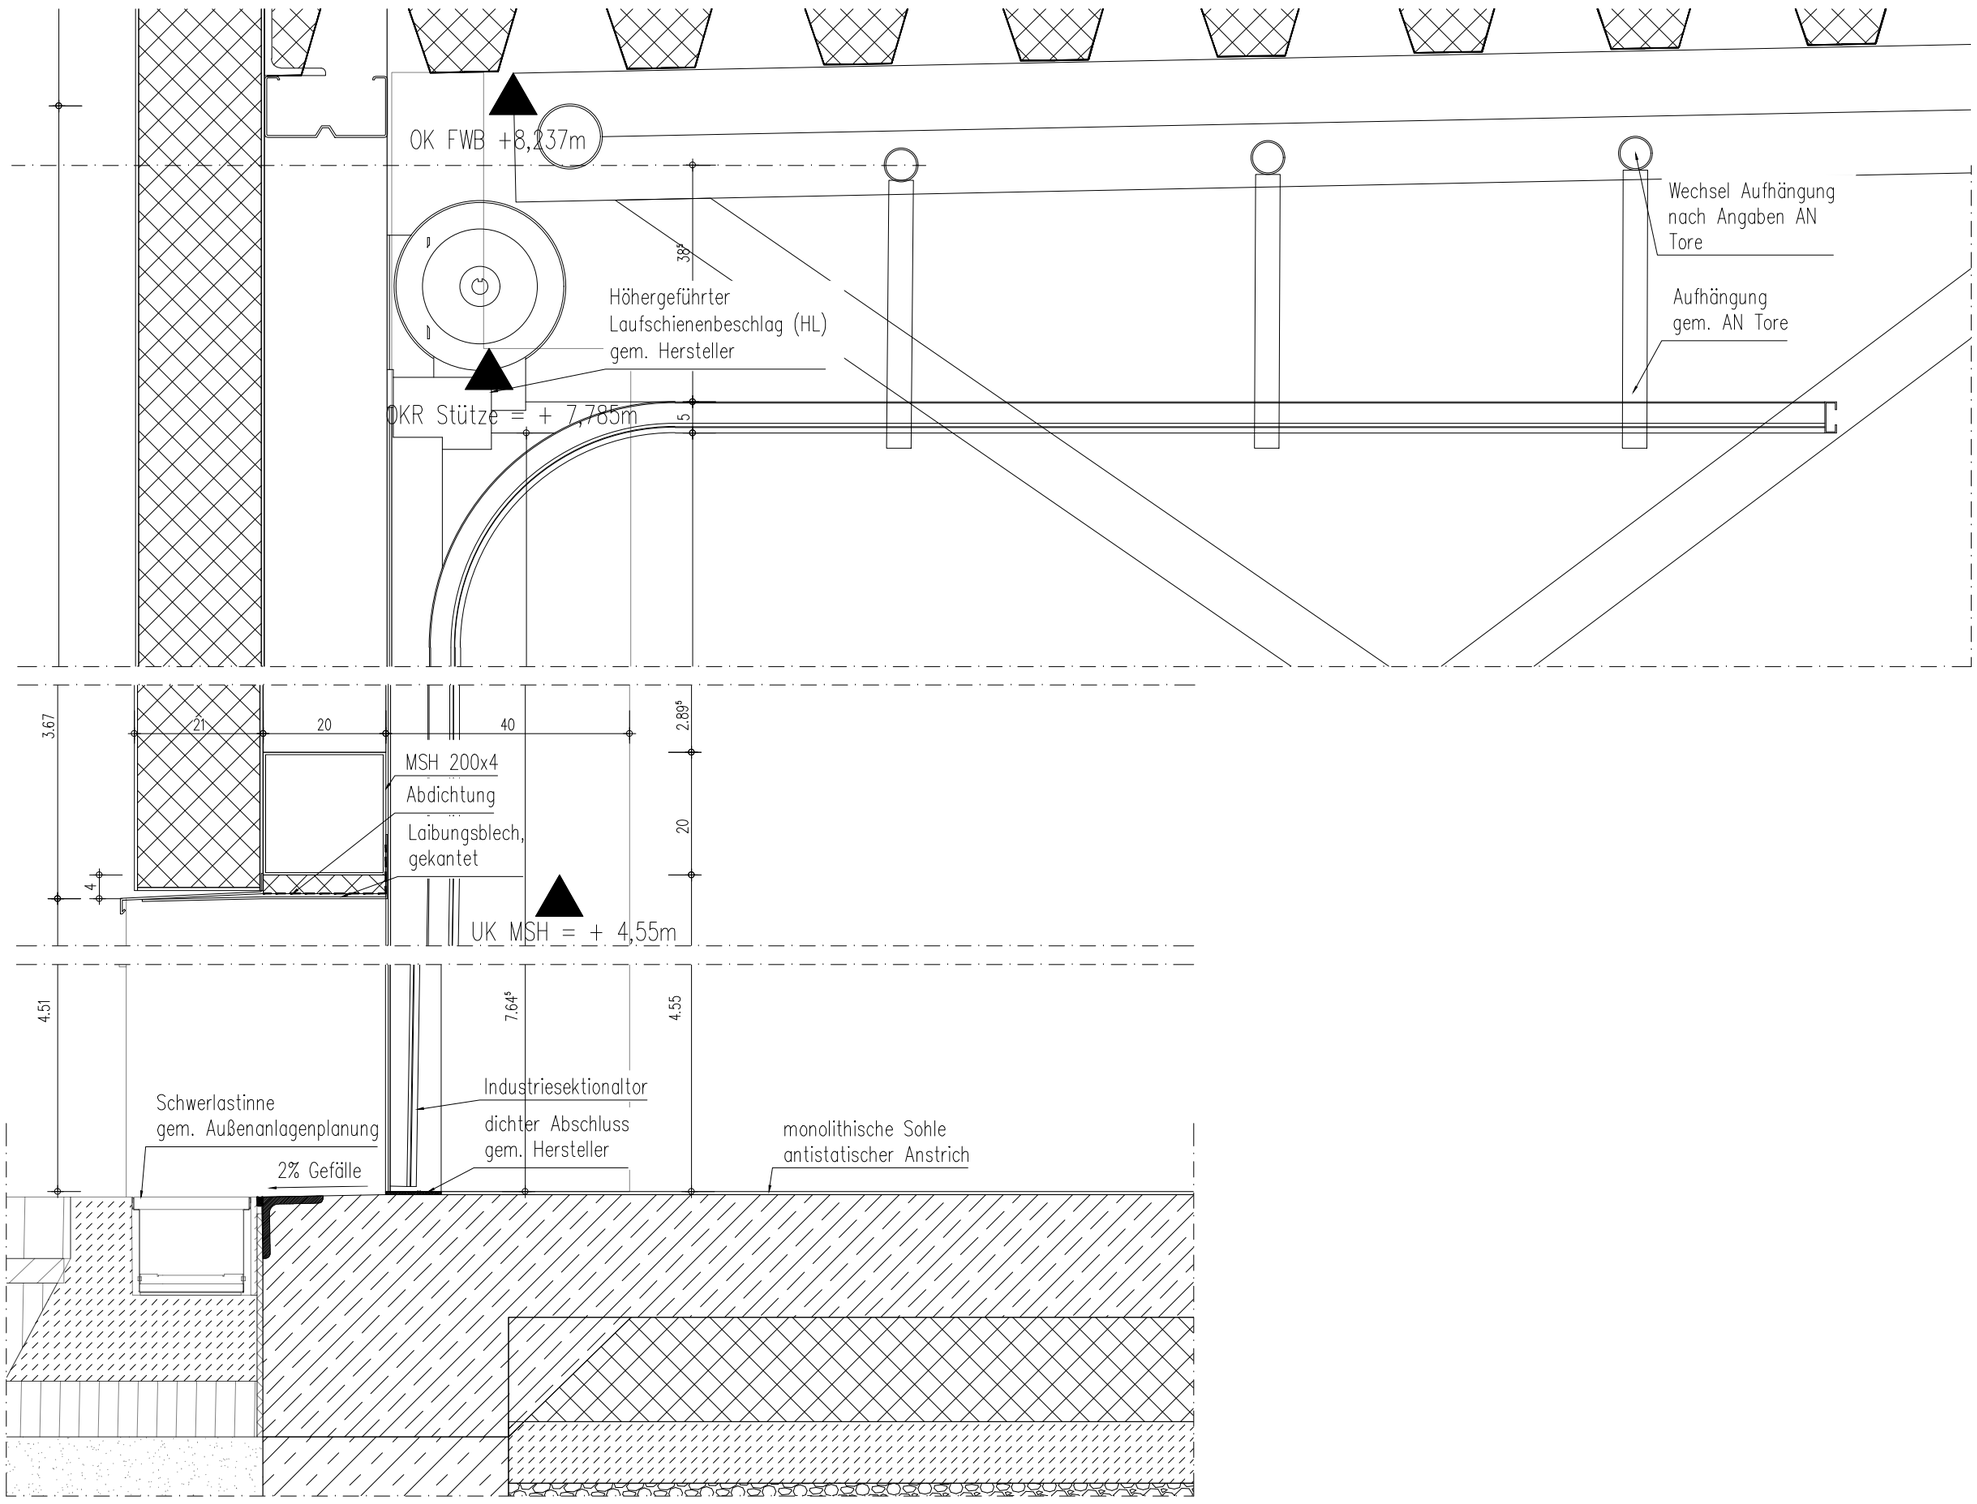

Vertikalschnitt

Projekt

Mobilitätszentrum UrbanLand
Liebigstraße 136, 32657 Lemgo

Bauherr

TECHNISCHE HOCHSCHULE OSTWESTFALEN-LIPPE
UNIVERSITY OF APPLIED SCIENCES AND ARTS

Technische Hochschule Ostwestfalen Lippe

Campusallee 12
32657 Lemgo

Index	Änderung	Gez.	Datum Architekt
1	Anpassung Höhen		260305

Planinhalt

Detail
Tor Halle

Verfasser	LPH	Bauteil	Planart	Lage	Sektor	Lfd.Nr.	Index	Planstand	Status
	5	2	DE	EG	0	8086	--	260305	F

Mitarbeiter	erstellt am	Werkplanphase			Format	Maßstab
	07.09.2025	LPH 5 W-	W 1	Rohbauph. o. Aussparungen	A3	1:10
			W 2	Rohbauph. m. Aussparungen		
			W 3	Ausbaurelevant		

Projektnr.	Dateiname:	gedruckt am:
26405	26405_ _5_2_DE_EG_TOR_0_8086.dwg	05.03.2026