

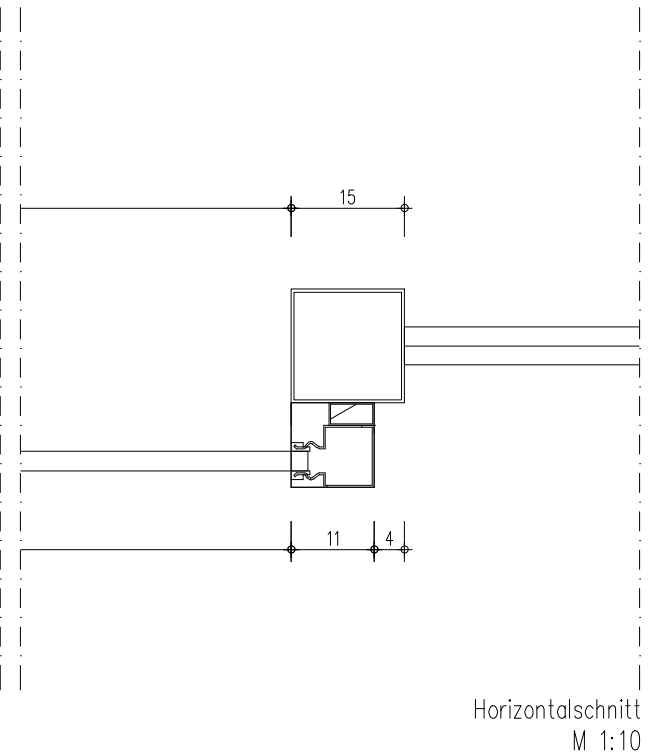
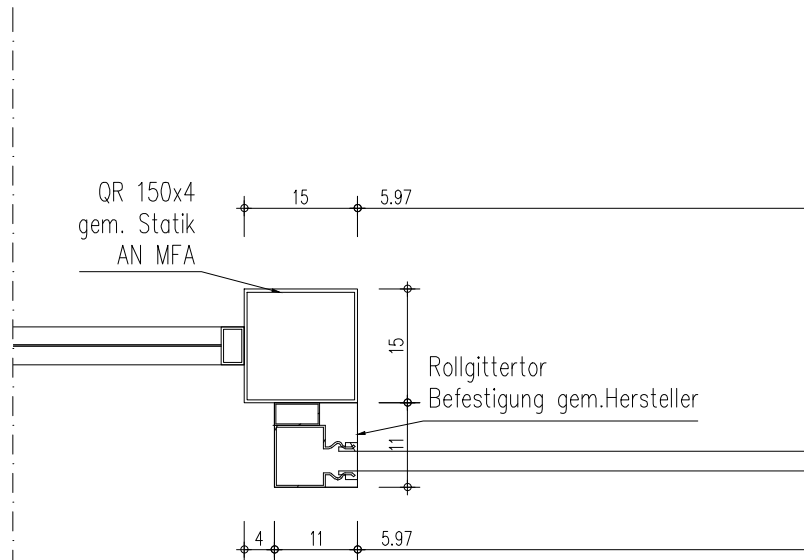
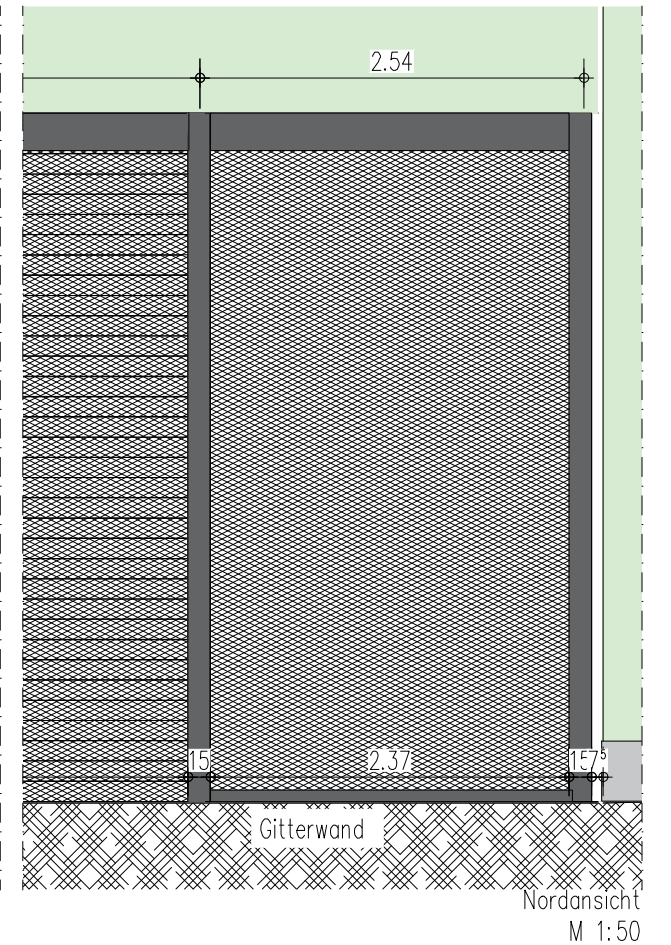


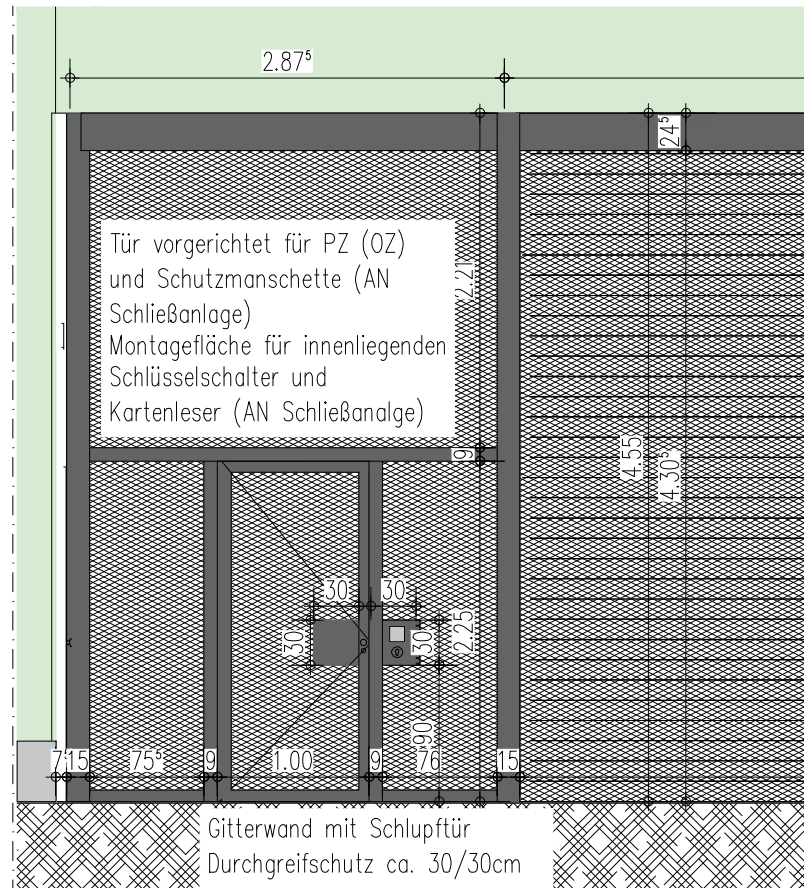

Projekt		Index	Änderung	Gez.	Datum	Architekt		Planinhalt			
Mobilitätszentrum UrbanLand Liebigstraße 136, 32657 Lemgo								Detail			
								Tor Halle			
								Verfasser	LPH	Bauteil	Planart
									5	2	DE
								Lage	EG	Sektor	Lfd.Nr.
Bauherr										0	8086
								Index	Planstand	Status	
									1	260305	F
								Mitarbeiter	erstellt am	Werkplanphase	W 1 Rohbauph. o. Aussparungen
									07.09.2025	LPH 5 W-	W 2 Rohbauph. m. Aussparungen
											W 3 Ausbaurelevant
								Format	Maßstab		
								A3	s.Plan		
								Projektnr.	gedruckt am:		
								26405	26405_5_2_DE_EG_TOR_0_8088.dwg		
									05.03.2026		

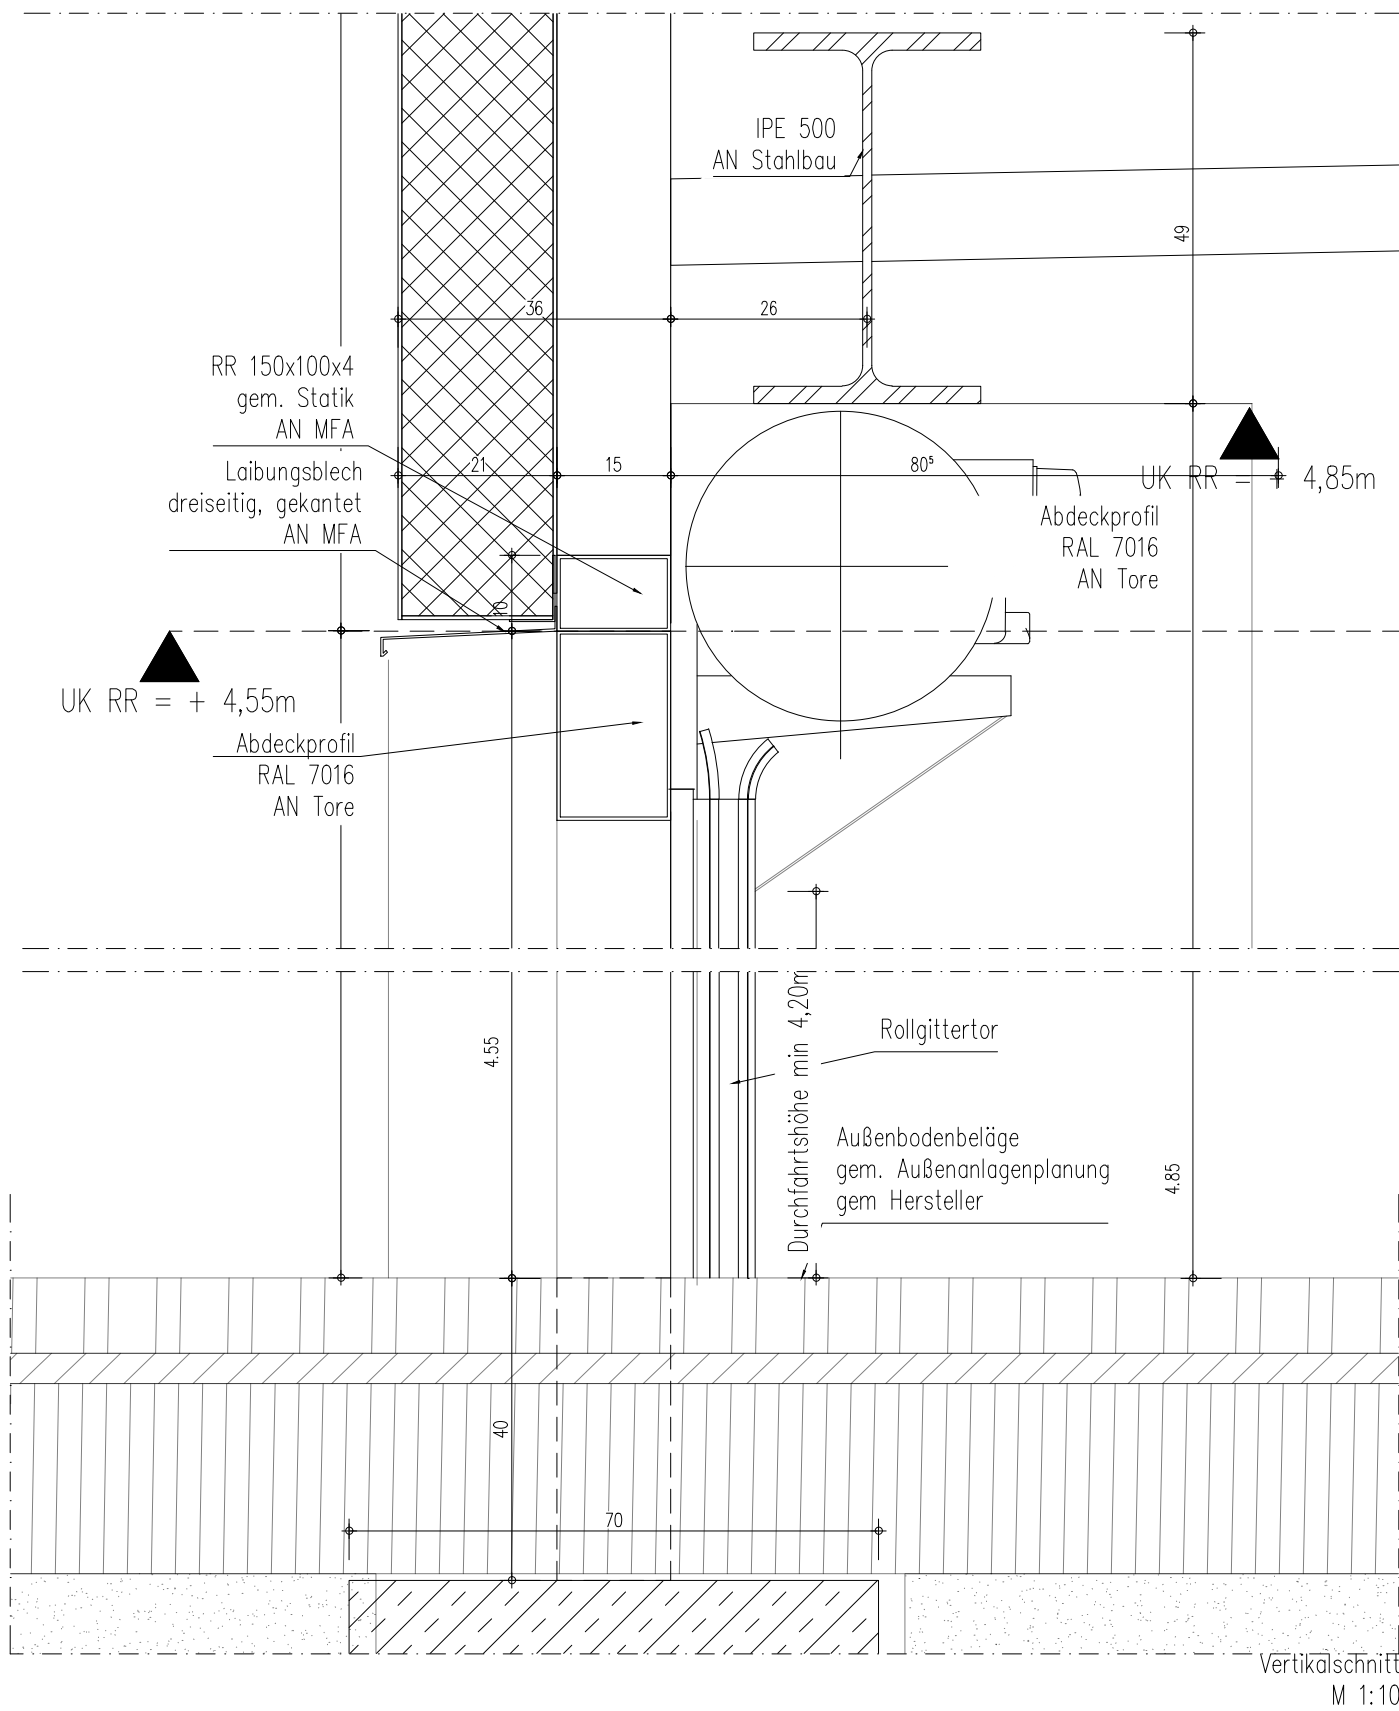

Technische Hochschule Ostwestfalen Lippe

Campusallee 12
32657 Lemgo

1 Anpassung Maße

05.03.2026