
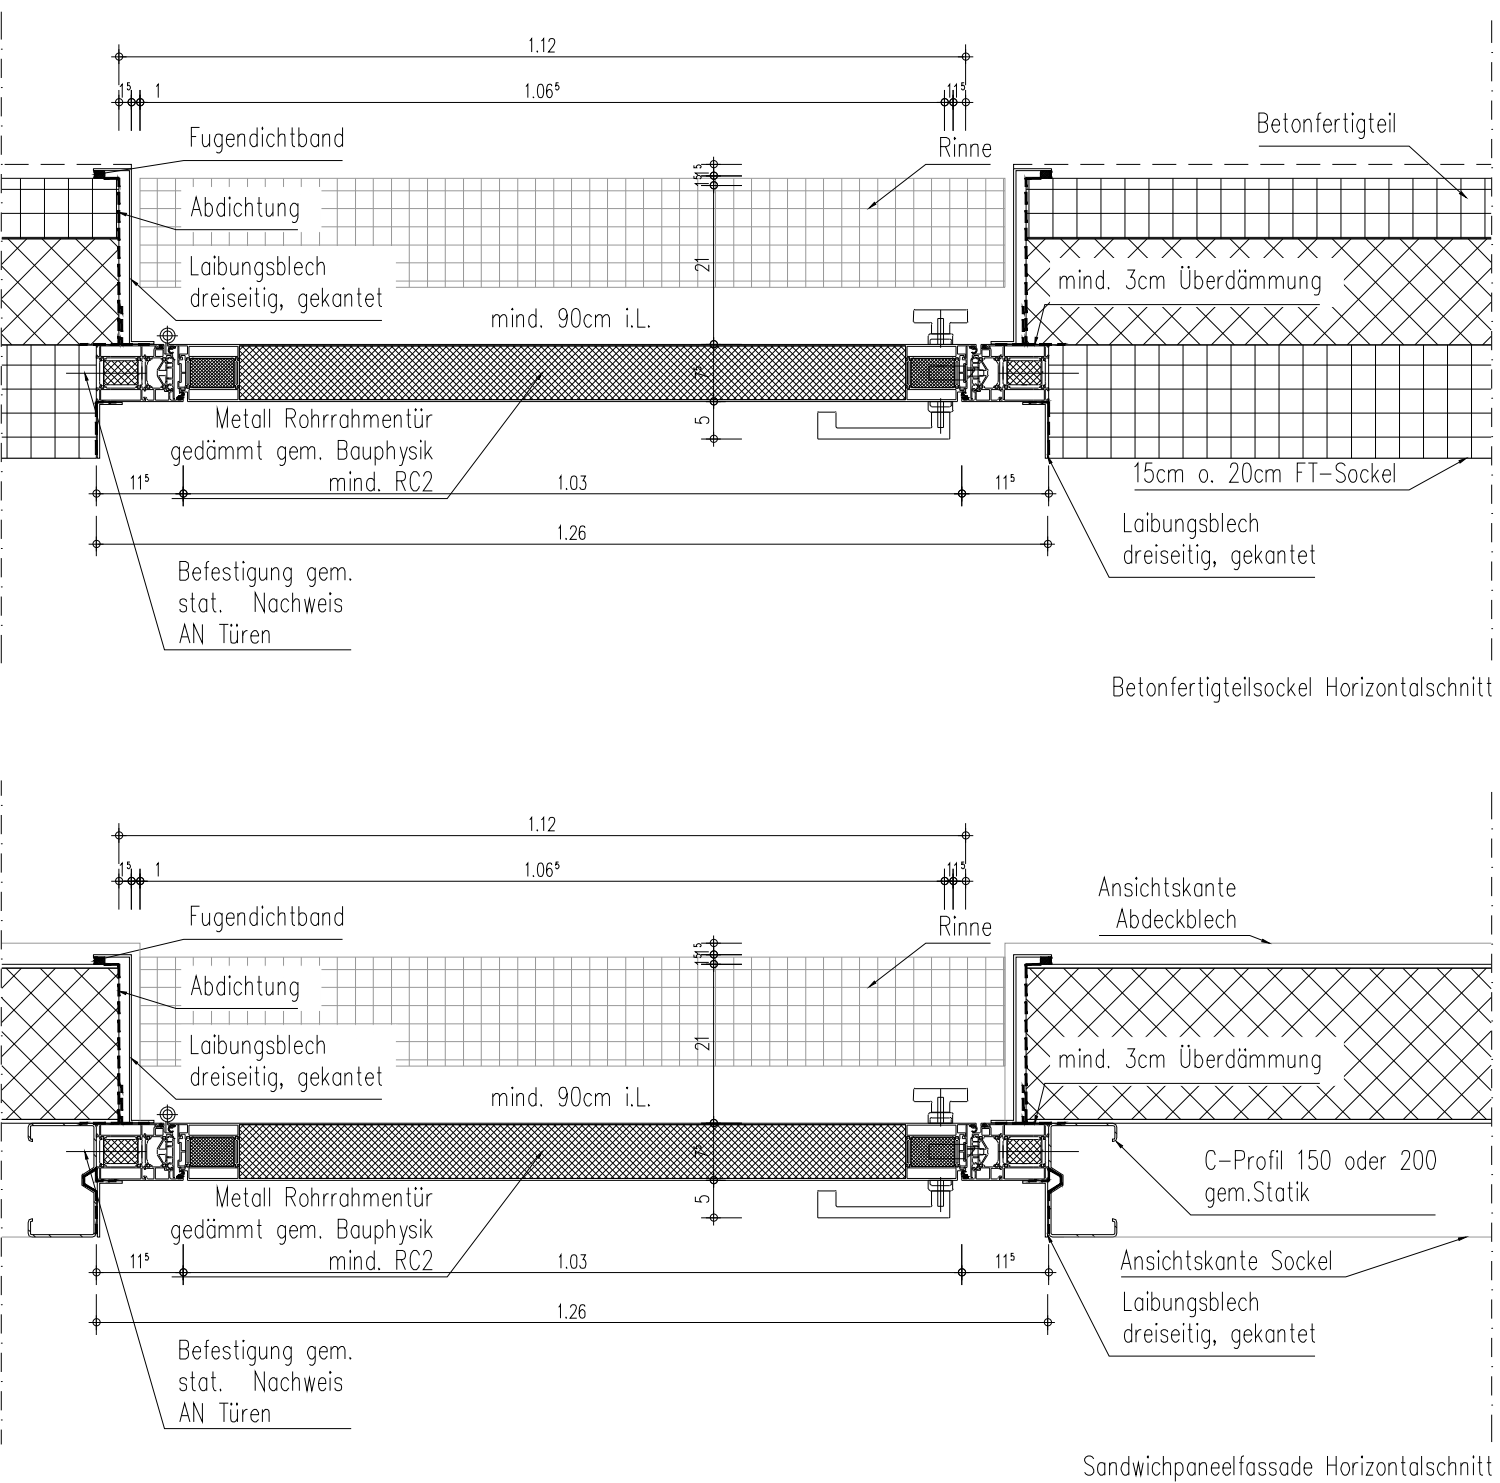


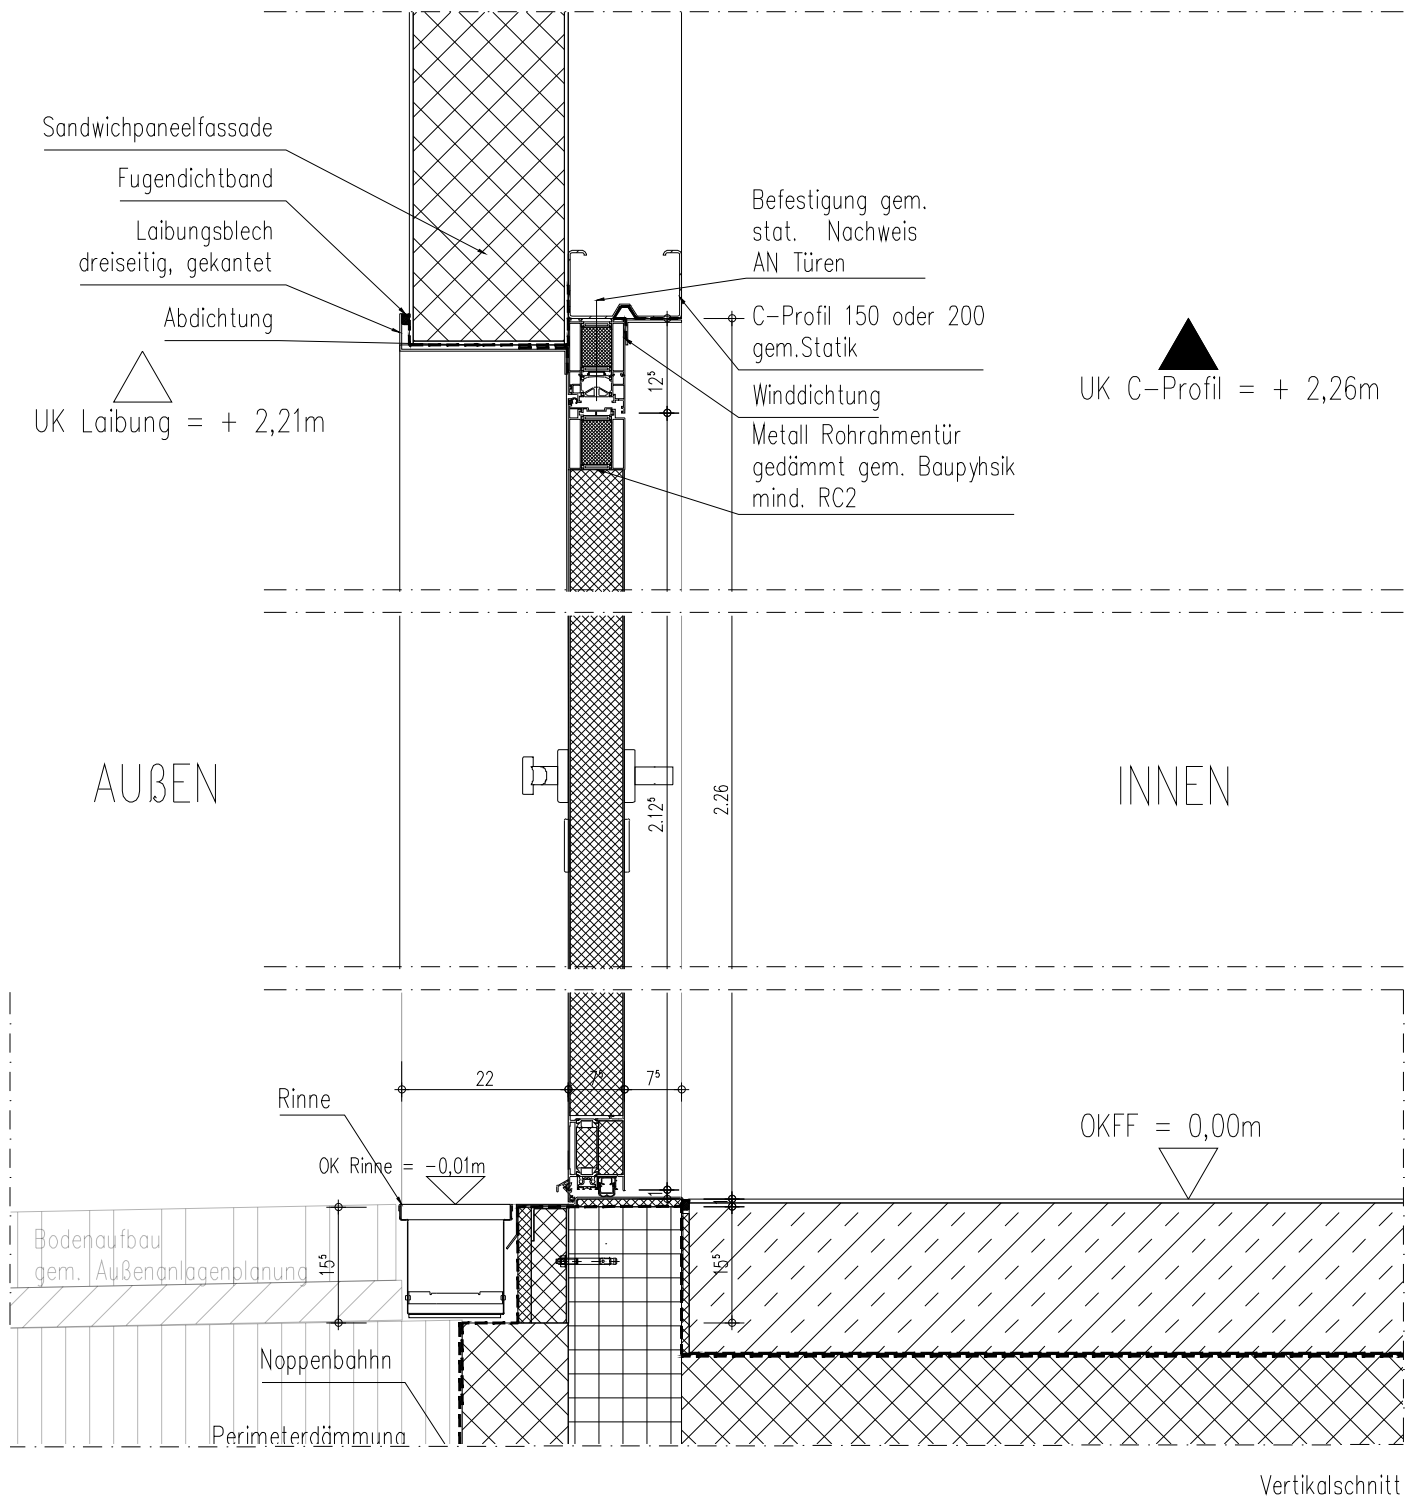

Projekt

Mobilitätszentrum UrbanLand

Liebigstraße 136, 32657 Lemgo

Bauherr

TH

OWL

TECHNISCHE HOCHSCHULE

OSTWESTFALEN-LIPPE

UNIVERSITY OF

APPLIED SCIENCES

AND ARTS

Technische Hochschule Ostwestfalen Lippe

Campusallee 12

32657 Lemgo

Index	Änderung	Gez.	Datum
01	Befestigung		30.01.26

Architekt

Planinhalt

Detail

Tür Halle

Verfasser	LPH	Bauteil	Planart	Lage	Sektor	Lfd.Nr.	Index	Planstand	Status
	5	2	DE	EG	0	8081	01	250930	F

Mitarbeiter	erstellt am		Werkplanphase		W 1	Rohbauph. o. Aussparungen		Format	Maßstab
	06.08.2025		LPH 5 W-3		W 2	Rohbauph. m. Aussparungen			
					W 3	Ausbaurelevant			

Projektnr.	Dateiname:							gedruckt am:
26405	26405_5_2_DE_EG_TUE_0_8081.dwg							04.02.2026