


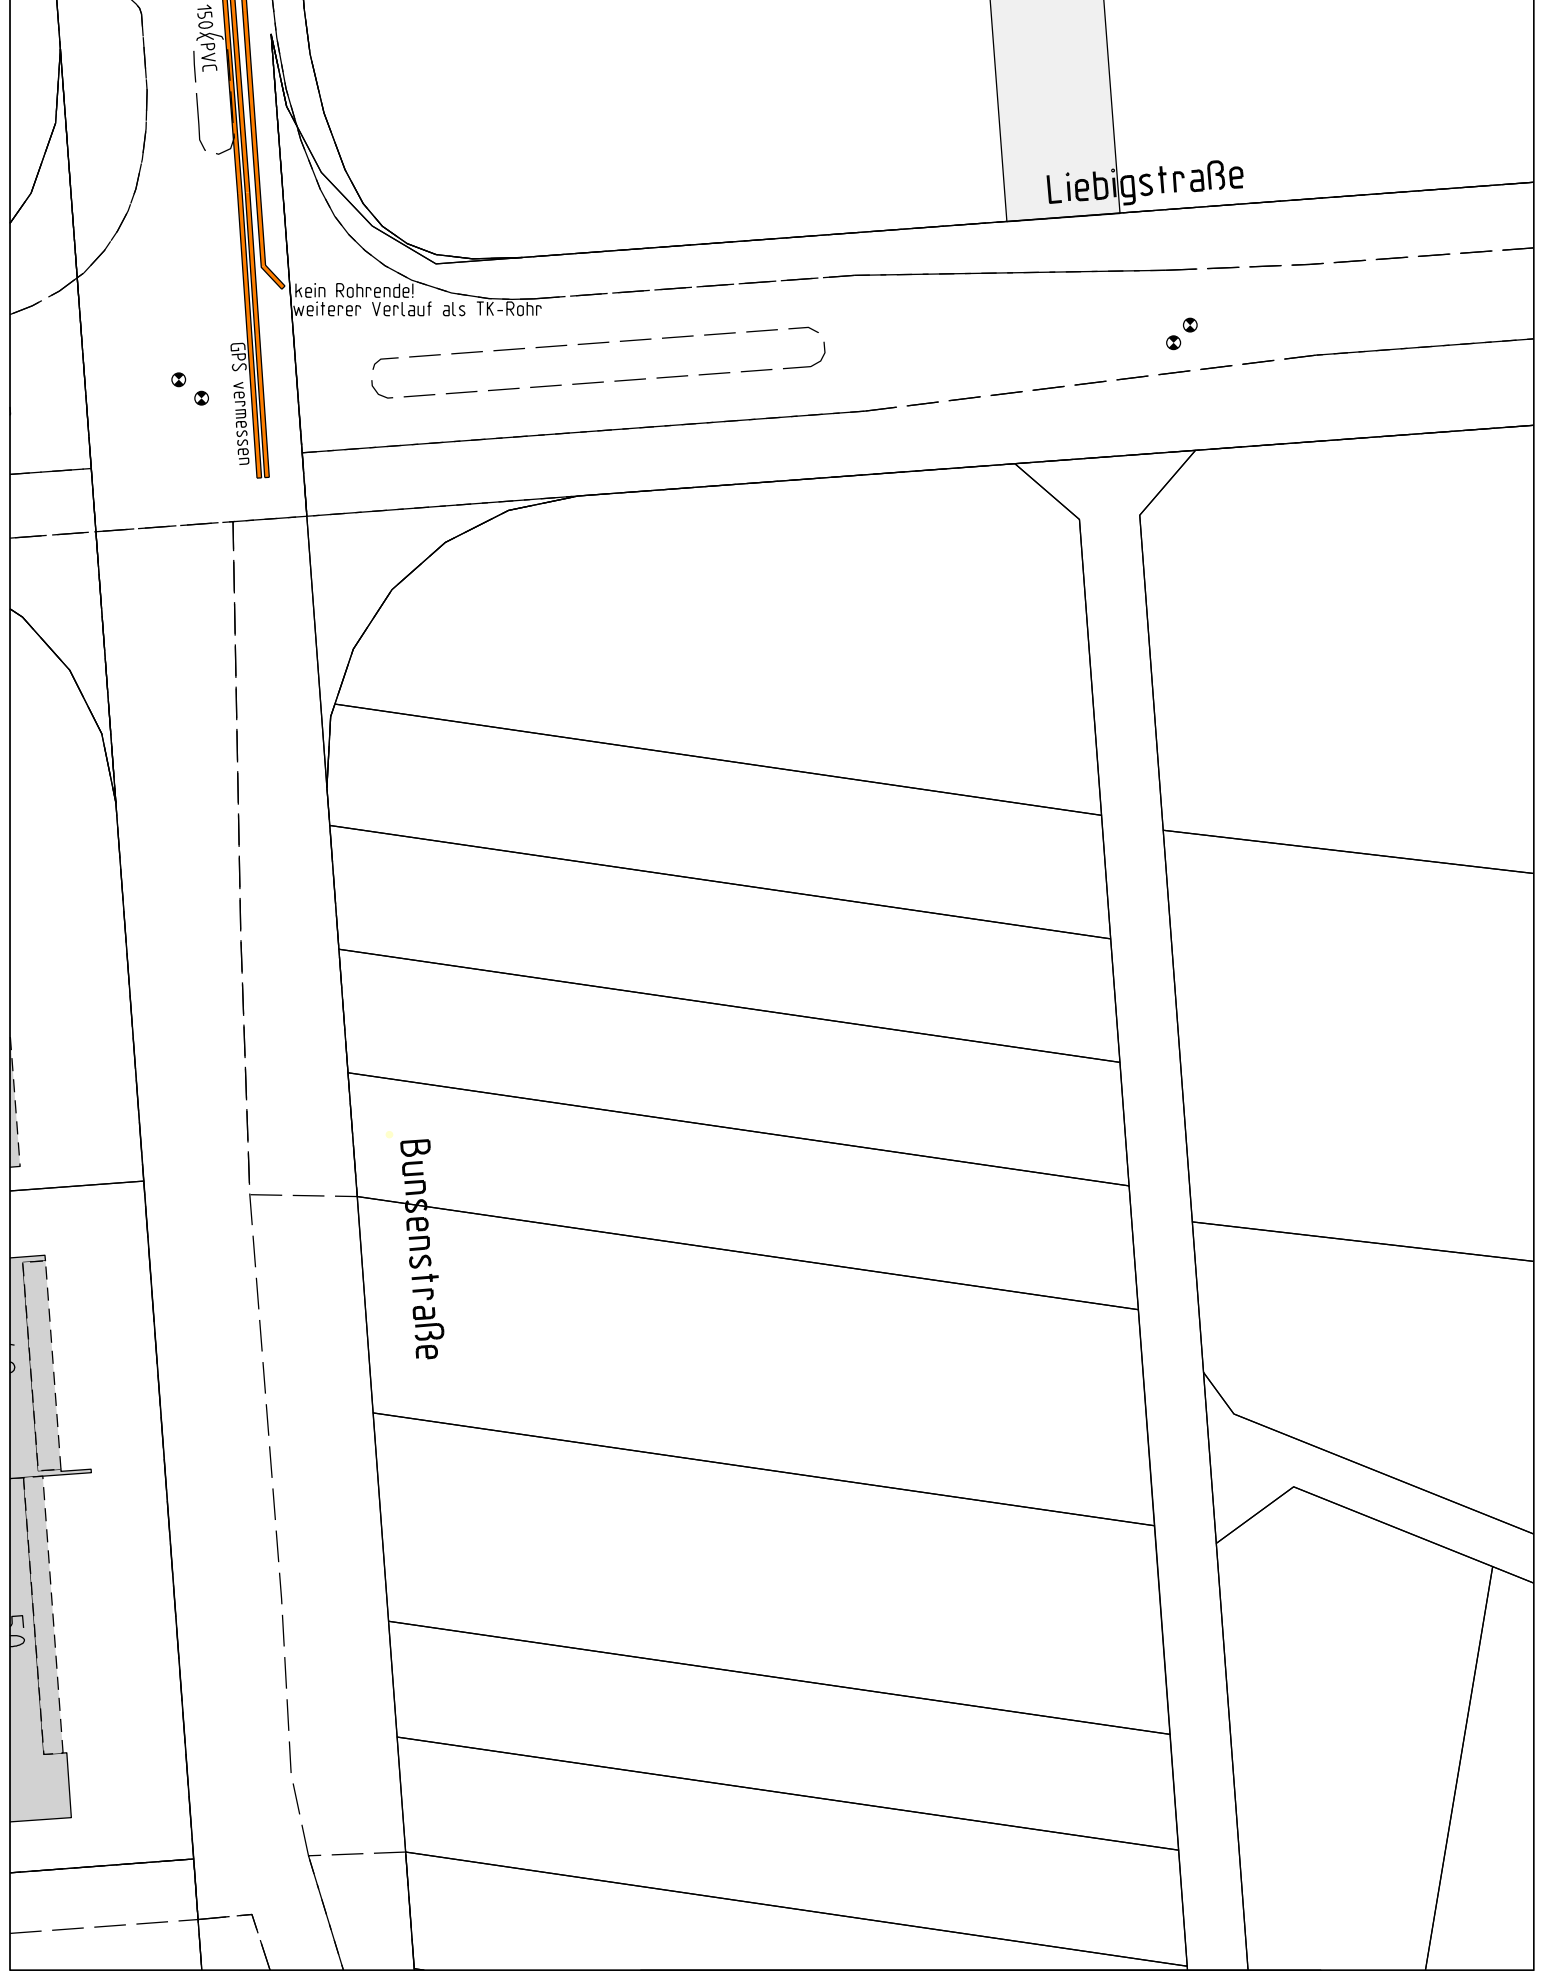

Stadtwerke Lemgo GmbH

Bruchweg 24, 32657 Lemgo

Zentrale.: 05261/255-0

Fax: 05261/255-162


Planauskunft: 05261/255-111

Stadtwerke Lemgo

Bei der Durchführung von Bauarbeiten in öffentlichen und privaten Grundstücken ist mit dem Vorhandensein unterirdisch verlegter Versorgungsanlagen zu rechnen und die erforderliche Sorgfalt zu wahren, um deren Beschädigung zu verhindern. Die in der Planauskunft der Stadtwerke Lemgo GmbH eingetragenen Maße sowie allgemeine Angaben zu technischen Verlegetiefen der Versorgungsleitungen haben keinen Anspruch auf Vollständigkeit und Richtigkeit. Die Lage und Tiefe der Versorgungsleitungen sind in jedem Fall vor Baubeginn durch Ortung, Erstellung von Suchschlitzen bzw. vorsichtige Nachsuche von Hand festzustellen. Hinsichtlich der einzuhaltenden Schutzmaßnahmen und Verhaltensregeln bei Erdarbeiten in der Nähe erdverlegter Kabel und Rohrleitungen wird auf die DGUV Information 203-017 in der aktuellsten Form verwiesen.

Projekt-Titel:	MZL
Erstellungszeit:	01.03.2024 15:51:18
Vorgangsnummer:	20240301_0004_V01
Auskunfts-bereich:	1
Zentraladresse:	X: 493683, Y: 5762700
Auskunfts-Thema:	Grundkarte-Auskunft

Maßstab: 1:500

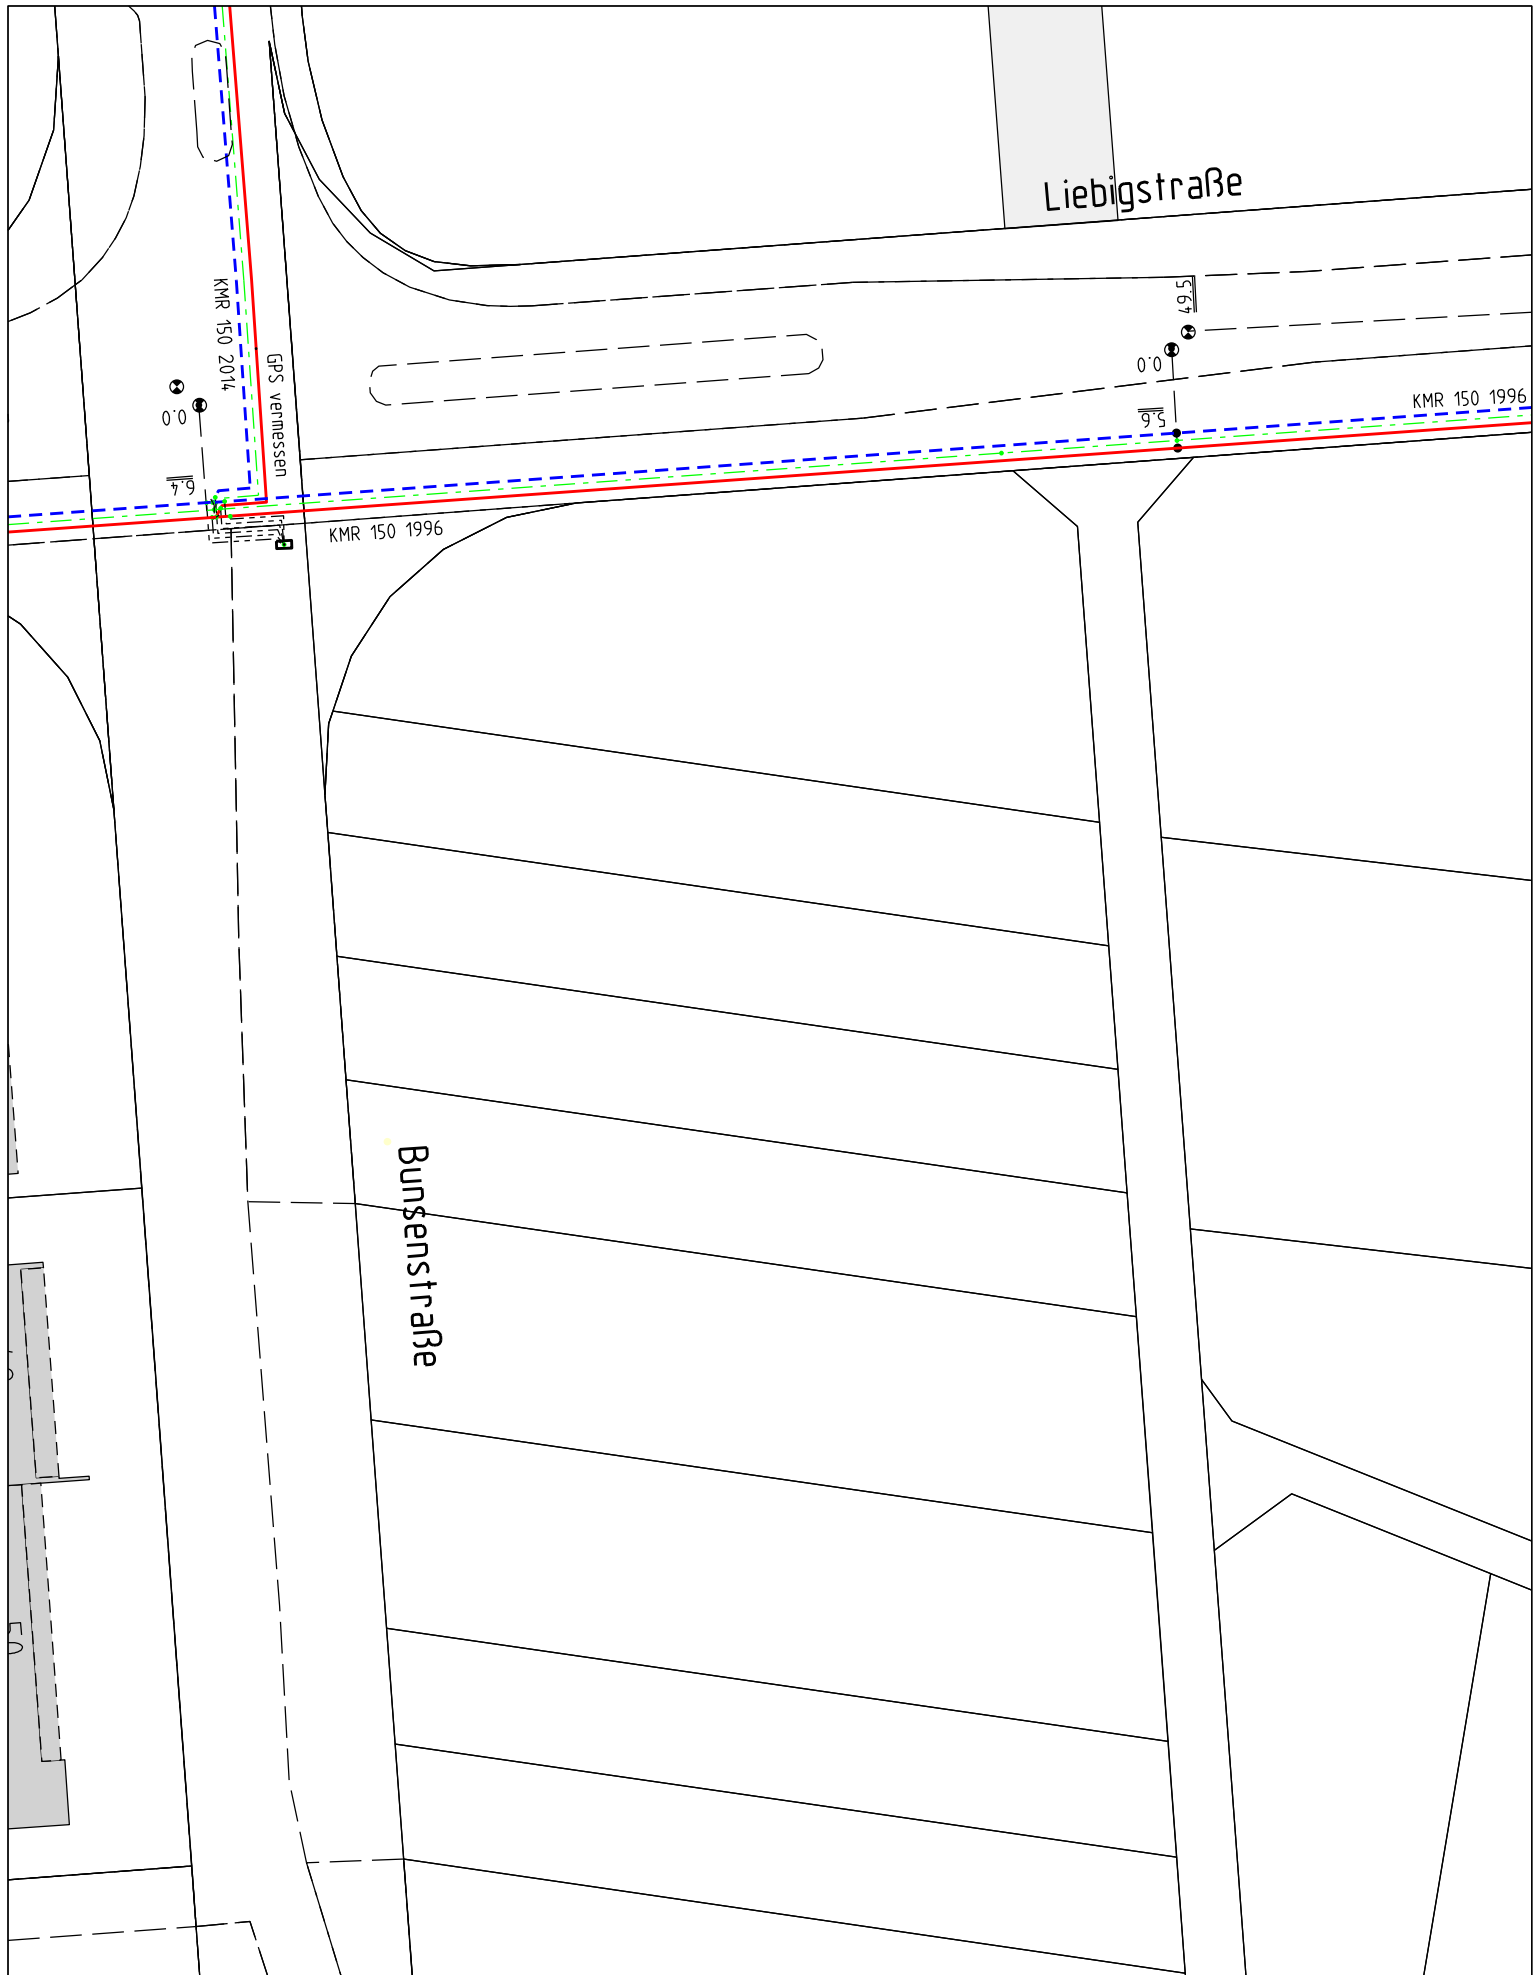

Stadtwerke Lemgo GmbH

Bruchweg 24, 32657 Lemgo

Zentrale.: 05261/255-0

Fax: 05261/255-162


Planauskunft: 05261/255-111

Stadtwerke Lemgo

Bei der Durchführung von Bauarbeiten in öffentlichen und privaten Grundstücken ist mit dem Vorhandensein unterirdisch verlegter Versorgungsanlagen zu rechnen und die erforderliche Sorgfalt zu wahren, um deren Beschädigung zu verhindern. Die in der Planauskunft der Stadtwerke Lemgo GmbH eingetragenen Maße sowie allgemeine Angaben zu technischen Verlegetiefen der Versorgungsleitungen haben keinen Anspruch auf Vollständigkeit und Richtigkeit. Die Lage und Tiefe der Versorgungsleitungen sind in jedem Fall vor Baubeginn durch Ortung, Erstellung von Suchschlitzen bzw. vorsichtige Nachsuche von Hand festzustellen. Hinsichtlich der einzuhaltenden Schutzmaßnahmen und Verhaltensregeln bei Erdarbeiten in der Nähe erdverlegter Kabel und Rohrleitungen wird auf die DGUV Information 203-017 in der aktuellsten Form verwiesen.

Projekt-Titel:	MZL
Erstellungszeit:	01.03.2024 15:51:18
Vorgangsnummer:	20240301_0004_V01
Auskunftsbereich:	1
Zentraladresse:	X: 493683, Y: 5762700
Auskunfts-Thema:	Fernwaerme-Auskunft


Maßstab: 1:500

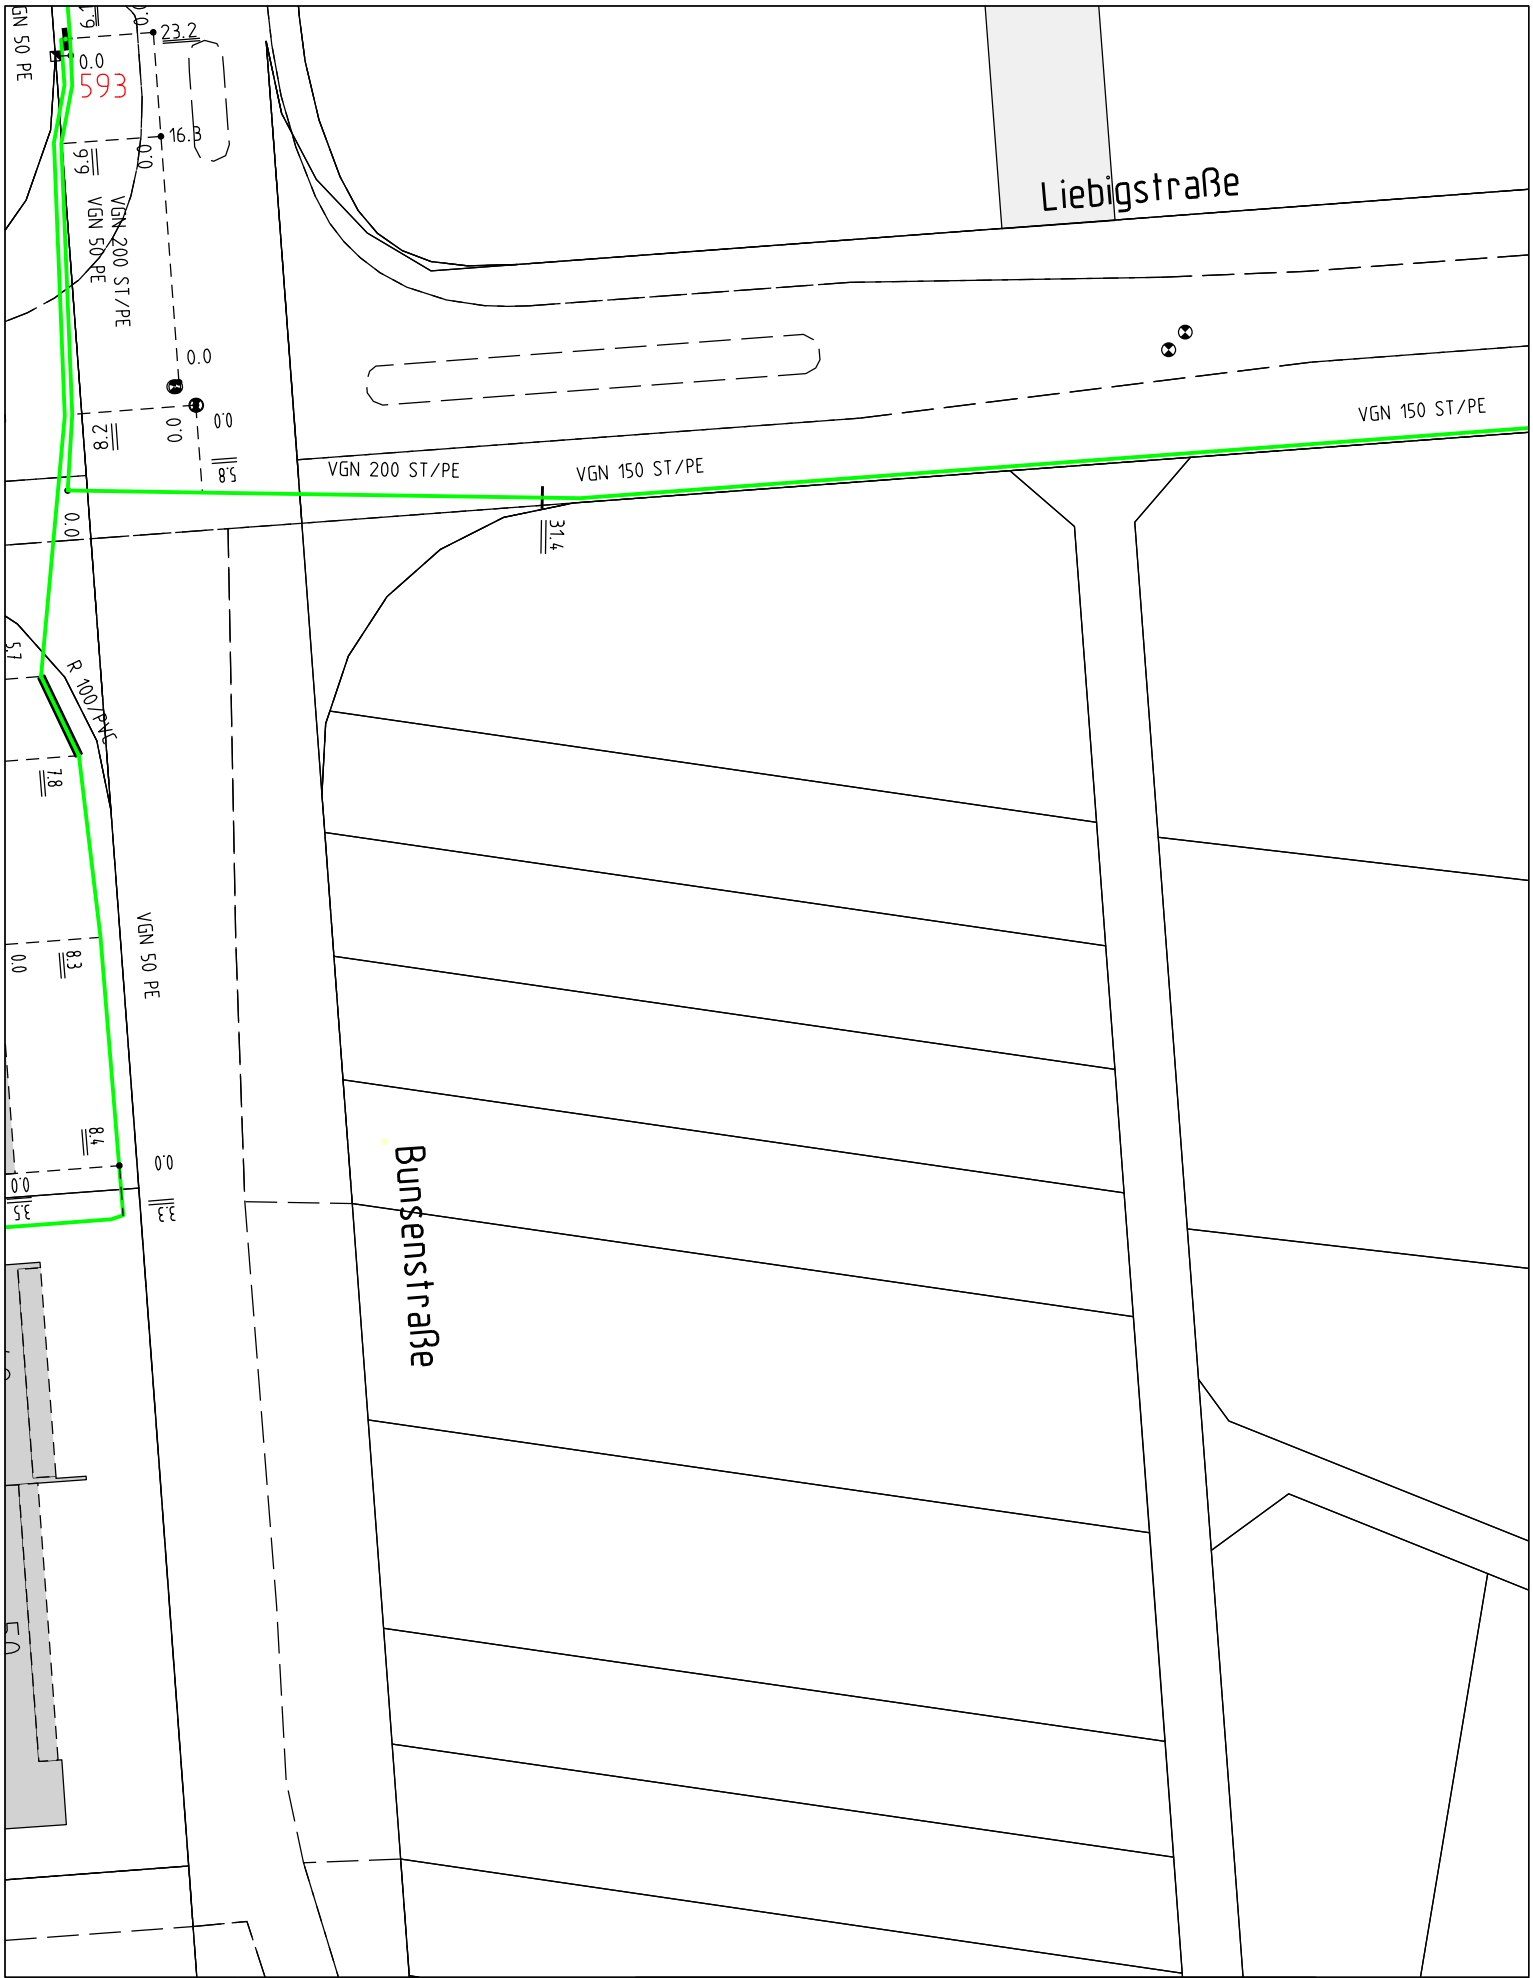


Stadtwerke Lemgo GmbH Bruchweg 24, 32657 Lemgo Zentrale.: 05261/255-0 Fax: 05261/255-162 Planauskunft: 05261/255-111 Stadtwerke Lemgo		Bei der Durchführung von Bauarbeiten in öffentlichen und privaten Grundstücken ist mit dem Vorhandensein unterirdisch verlegter Versorgungsanlagen zu rechnen und die erforderliche Sorgfalt zu wahren, um deren Beschädigung zu verhindern. Die in der Planauskunft der Stadtwerke Lemgo GmbH eingetragenen Maße sowie allgemeine Angaben zu technischen Verlegetiefen der Versorgungsleitungen haben keinen Anspruch auf Vollständigkeit und Richtigkeit. Die Lage und Tiefe der Versorgungsleitungen sind in jedem Fall vor Baubeginn durch Ortung, Erstellung von Suchschlitzen bzw. vorsichtige Nachsuche von Hand festzustellen. Hinsichtlich der einzuhaltenden Schutzmaßnahmen und Verhaltensregeln bei Erdarbeiten in der Nähe erdverlegter Kabel und Rohrleitungen wird auf die DGUV Information 203-017 in der aktuellsten Form verwiesen.		<table><tr><td>Projekt-Titel:</td><td>MZL</td></tr><tr><td>Erstellungszeit:</td><td>01.03.2024 15:51:18</td></tr><tr><td>Vorgangsnummer:</td><td>20240301_0004_V01</td></tr><tr><td>Auskunfts-bereich:</td><td>1</td></tr><tr><td>Zentraladresse:</td><td>X: 493683, Y: 5762700</td></tr><tr><td>Auskunfts-Thema:</td><td>GasND-Auskunft</td></tr></table>		Projekt-Titel:	MZL	Erstellungszeit:	01.03.2024 15:51:18	Vorgangsnummer:	20240301_0004_V01	Auskunfts-bereich:	1	Zentraladresse:	X: 493683, Y: 5762700	Auskunfts-Thema:	GasND-Auskunft	Maßstab: 1:500	
Projekt-Titel:	MZL																		
Erstellungszeit:	01.03.2024 15:51:18																		
Vorgangsnummer:	20240301_0004_V01																		
Auskunfts-bereich:	1																		
Zentraladresse:	X: 493683, Y: 5762700																		
Auskunfts-Thema:	GasND-Auskunft																		




Stadtwerke Lemgo GmbH Bruchweg 24, 32657 Lemgo Zentrale.: 05261/255-0 Fax: 05261/255-162 Planauskunft: 05261/255-111 Stadtwerke Lemgo	Bei der Durchführung von Bauarbeiten in öffentlichen und privaten Grundstücken ist mit dem Vorhandensein unterirdisch verlegter Versorgungsanlagen zu rechnen und die erforderliche Sorgfalt zu wahren, um deren Beschädigung zu verhindern. Die in der Planauskunft der Stadtwerke Lemgo GmbH eingetragenen Maße sowie allgemeine Angaben zu technischen Verlegetiefen der Versorgungsleitungen haben keinen Anspruch auf Vollständigkeit und Richtigkeit. Die Lage und Tiefe der Versorgungsleitungen sind in jedem Fall vor Baubeginn durch Ortung, Erstellung von Suchschlitzen bzw. vorsichtige Nachsuche von Hand festzustellen. Hinsichtlich der einzuhaltenden Schutzmaßnahmen und Verhaltensregeln bei Erdarbeiten in der Nähe erdverlegter Kabel und Rohrleitungen wird auf die DGUV Information 203-017 in der aktuellsten Form verwiesen.	Projekt-Titel: MZL	 Maßstab: 1:500
		Erstellungszeit: 01.03.2024 15:51:18	
		Vorgangsnummer: 20240301_0004_V01	
		Auskunfts-bereich: 1	
		Zentraladresse: X: 493683, Y: 5762700	
		Auskunfts-Thema: GasHD-Auskunft	

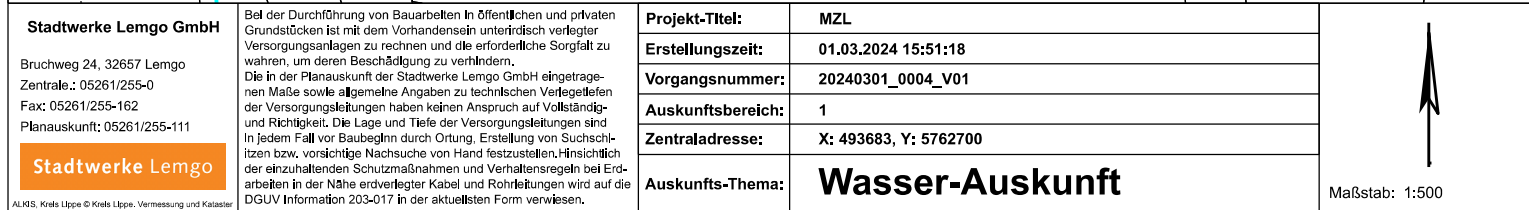

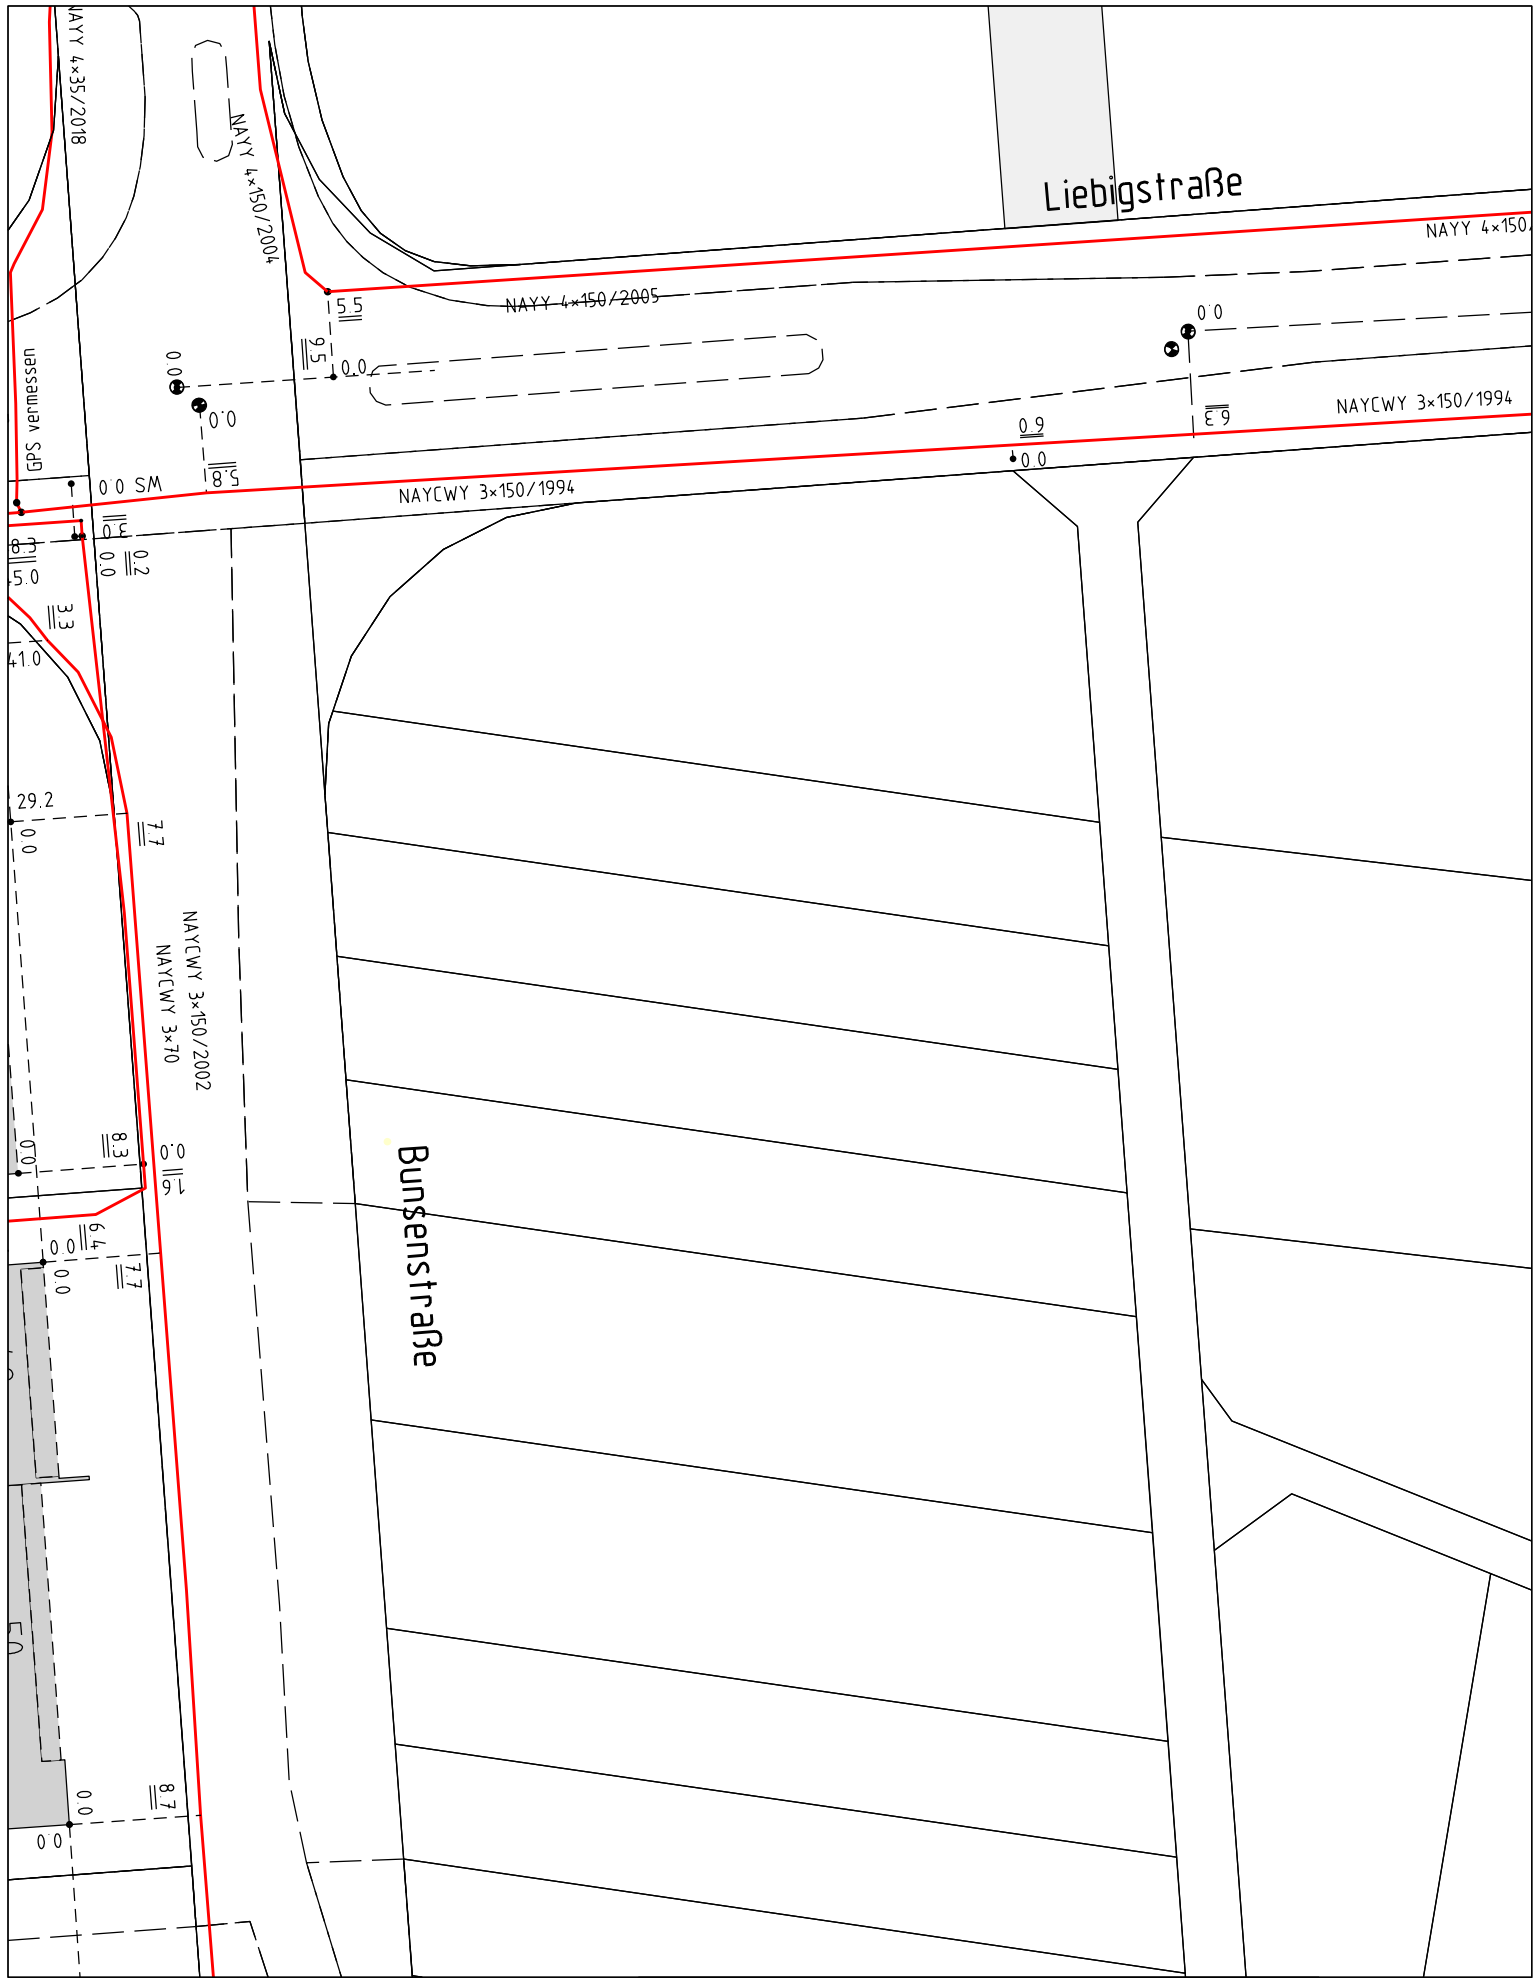

Stadtwerke Lemgo GmbH Bruchweg 24, 32657 Lemgo Zentrale.: 05261/255-0 Fax: 05261/255-162 Planauskunft: 05261/255-111 Stadtwerke Lemgo		Bei der Durchführung von Bauarbeiten in öffentlichen und privaten Grundstücken ist mit dem Vorhandensein unterirdisch verlegter Versorgungsanlagen zu rechnen und die erforderliche Sorgfalt zu wahren, um deren Beschädigung zu verhindern. Die in der Planauskunft der Stadtwerke Lemgo GmbH eingetragenen Maße sowie allgemeine Angaben zu technischen Verlegetiefen der Versorgungsleitungen haben keinen Anspruch auf Vollständigkeit und Richtigkeit. Die Lage und Tiefe der Versorgungsleitungen sind in jedem Fall vor Baubeginn durch Ortung, Erstellung von Suchschlitzen bzw. vorsichtige Nachsuche von Hand festzustellen. Hinsichtlich der einzuhaltenden Schutzmaßnahmen und Verhaltensregeln bei Erdarbeiten in der Nähe erdverlegter Kabel und Rohrleitungen wird auf die DGUV Information 203-017 in der aktuellsten Form verwiesen.		↑ Maßstab: 1:500	
		Projekt-Titel:	MZL		
		Erstellungszeit:	01.03.2024 15:51:18		
		Vorgangsnummer:	20240301_0004_V01		
		Auskunftsbereich:	1		
		Zentraladresse:	X: 493683, Y: 5762700		
		Auskunfts-Thema:	NSP-Auskunft		

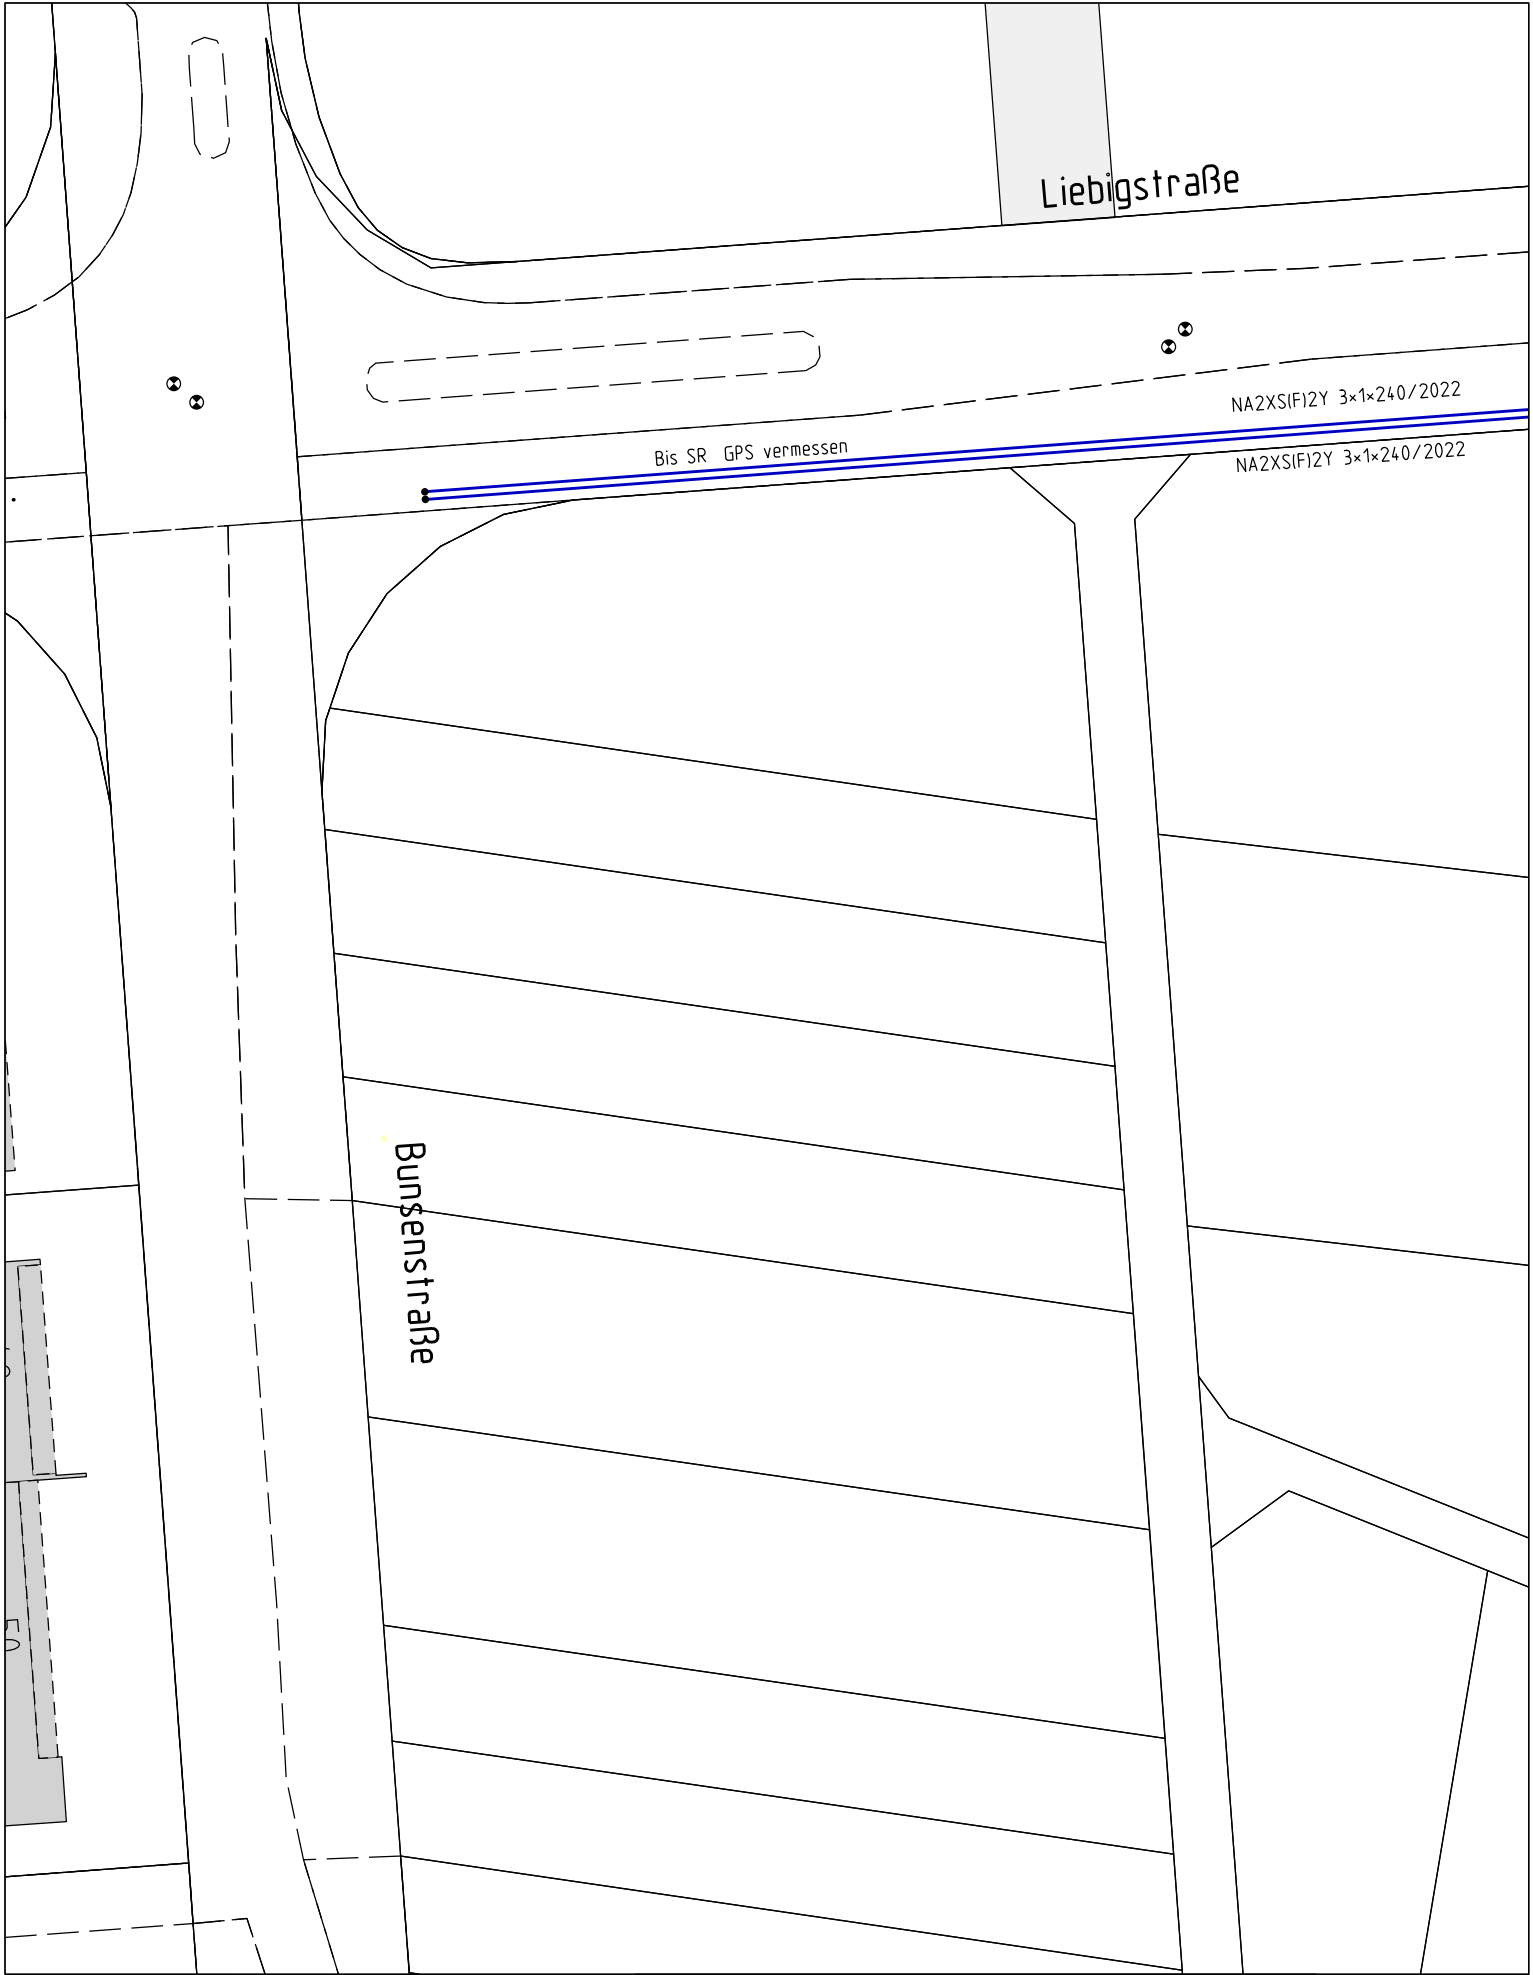

Stadtwerke Lemgo GmbH Bruchweg 24, 32657 Lemgo Zentrale.: 05261/255-0 Fax: 05261/255-162 Planauskunft: 05261/255-111 Stadtwerke Lemgo	Bei der Durchführung von Bauarbeiten in öffentlichen und privaten Grundstücken ist mit dem Vorhandensein unterirdisch verlegter Versorgungsanlagen zu rechnen und die erforderliche Sorgfalt zu wahren, um deren Beschädigung zu verhindern. Die in der Planauskunft der Stadtwerke Lemgo GmbH eingetragenen Maße sowie allgemeine Angaben zu technischen Verlegetiefen der Versorgungsleitungen haben keinen Anspruch auf Vollständigkeit und Richtigkeit. Die Lage und Tiefe der Versorgungsleitungen sind in jedem Fall vor Baubeginn durch Ortung, Erstellung von Suchschlitzen bzw. vorsichtige Nachsuche von Hand festzustellen. Hinsichtlich der einzuhaltenden Schutzmaßnahmen und Verhaltensregeln bei Erdarbeiten in der Nähe erdverlegter Kabel und Rohrleitungen wird auf die DGUV Information 203-017 in der aktuellsten Form verwiesen.	Projekt-Titel: MZL	 Maßstab: 1:500
		Erstellungszeit: 01.03.2024 15:51:18	
		Vorgangsnummer: 20240301_0004_V01	
		Auskunfts-bereich: 1	
		Zentraladresse: X: 493683, Y: 5762700	
		Auskunfts-Thema: MSP-Auskunft	



Stadtwerke Lemgo GmbH

Bruchweg 24, 32657 Lemgo

Zentrale.: 05261/255-0

Fax: 05261/255-162


Planauskunft: 05261/255-111

Stadtwerke Lemgo

Bei der Durchführung von Bauarbeiten in öffentlichen und privaten Grundstücken ist mit dem Vorhandensein unterirdisch verlegter Versorgungsanlagen zu rechnen und die erforderliche Sorgfalt zu wahren, um deren Beschädigung zu verhindern. Die in der Planauskunft der Stadtwerke Lemgo GmbH eingetragenen Maße sowie allgemeine Angaben zu technischen Verlegetiefen der Versorgungsleitungen haben keinen Anspruch auf Vollständigkeit und Richtigkeit. Die Lage und Tiefe der Versorgungsleitungen sind in jedem Fall vor Baubeginn durch Ortung, Erstellung von Suchschlitzen bzw. vorsichtige Nachsuche von Hand festzustellen. Hinsichtlich der einzuhaltenden Schutzmaßnahmen und Verhaltensregeln bei Erdarbeiten in der Nähe erdverlegter Kabel und Rohrleitungen wird auf die DGUV Information 203-017 in der aktuellsten Form verwiesen.

Projekt-Titel:	MZL
Erstellungszeit:	01.03.2024 15:51:18
Vorgangsnummer:	20240301_0004_V01
Auskunfts-bereich:	1
Zentraladresse:	X: 493683, Y: 5762700
Auskunfts-Thema:	TK-Auskunft

Maßstab: 1:500

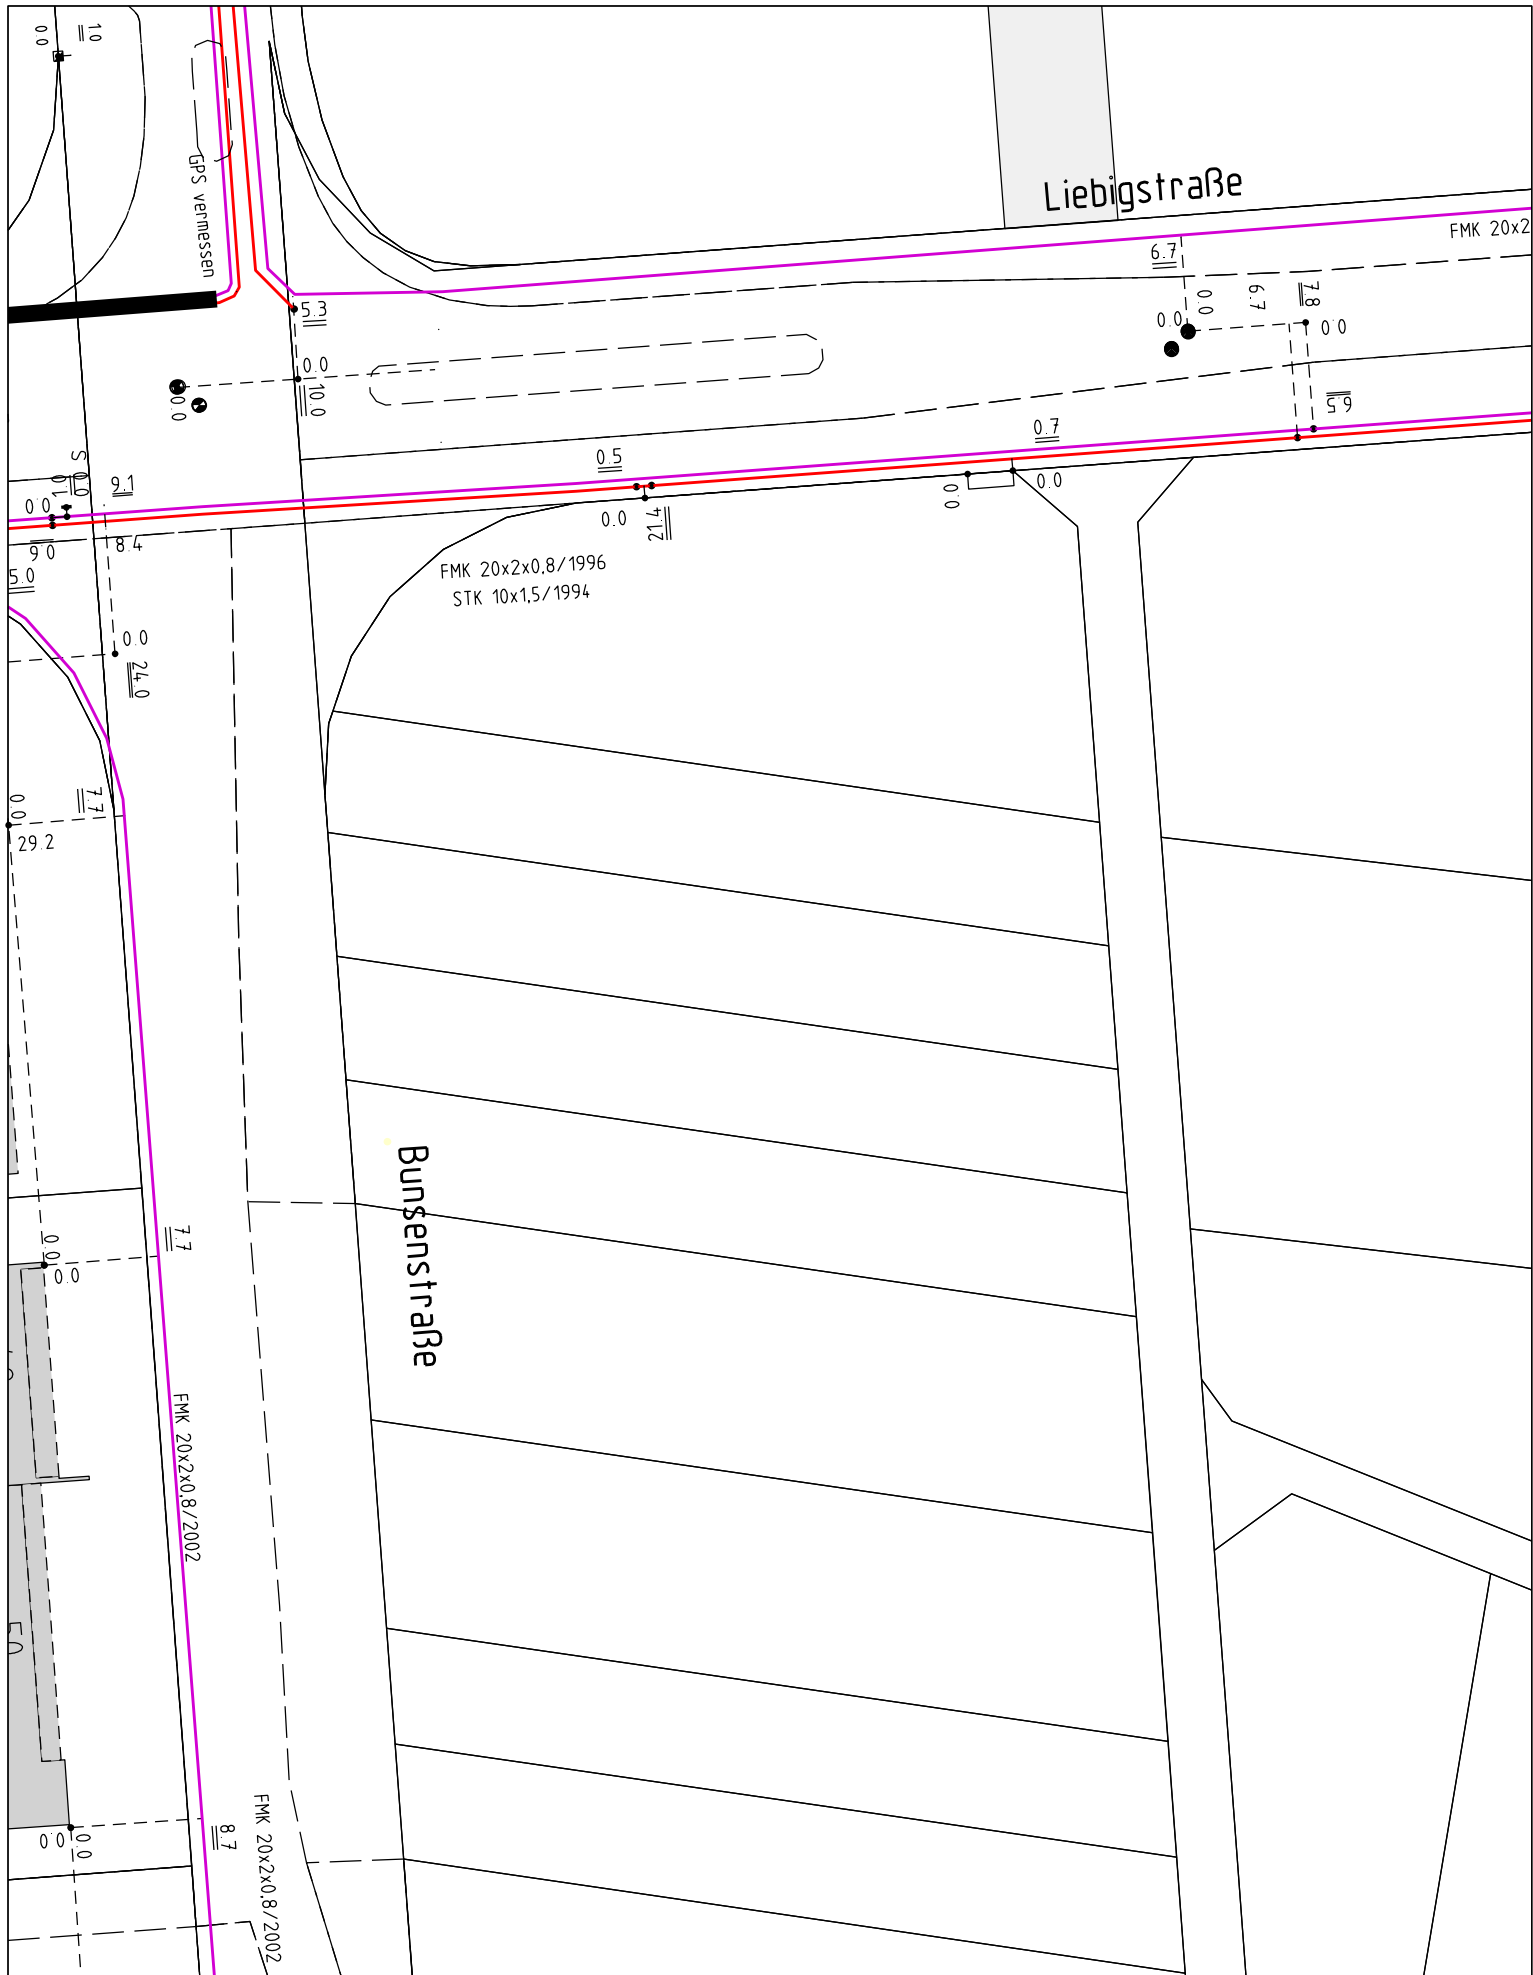

Stadtwerke Lemgo GmbH

Bruchweg 24, 32657 Lemgo

Zentrale.: 05261/255-0

Fax: 05261/255-162

Planauskunft: 05261/255-111

Stadtwerke Lemgo


Bei der Durchführung von Bauarbeiten in öffentlichen und privaten Grundstücken ist mit dem Vorhandensein unterirdisch verlegter Versorgungsanlagen zu rechnen und die erforderliche Sorgfalt zu wahren, um deren Beschädigung zu verhindern. Die in der Planauskunft der Stadtwerke Lemgo GmbH eingetragenen Maße sowie allgemeine Angaben zu technischen Verlegetiefen der Versorgungsleitungen haben keinen Anspruch auf Vollständigkeit und Richtigkeit. Die Lage und Tiefe der Versorgungsleitungen sind in jedem Fall vor Baubeginn durch Ortung, Erstellung von Suchschlitzen bzw. vorsichtige Nachsuche von Hand festzustellen. Hinsichtlich der einzuhaltenden Schutzmaßnahmen und Verhaltensregeln bei Erdarbeiten in der Nähe erdverlegter Kabel und Rohrleitungen wird auf die DGUV Information 203-017 in der aktuellsten Form verwiesen.

Projekt-Titel:	MZL
Erstellungszeit:	01.03.2024 15:51:18
Vorgangsnummer:	20240301_0004_V01
Auskunftsbereich:	1
Zentraladresse:	X: 493683, Y: 5762700
Auskunfts-Thema:	STK-Auskunft

Maßstab: 1:500



Stadtwerke Lemgo GmbH Bruchweg 24, 32657 Lemgo Zentrale.: 05261/255-0 Fax: 05261/255-162 Planauskunft: 05261/255-111 Stadtwerke Lemgo	Bei der Durchführung von Bauarbeiten in öffentlichen und privaten Grundstücken ist mit dem Vorhandensein unterirdisch verlegter Versorgungsanlagen zu rechnen und die erforderliche Sorgfalt zu wahren, um deren Beschädigung zu verhindern. Die in der Planauskunft der Stadtwerke Lemgo GmbH eingetragenen Maße sowie allgemeine Angaben zu technischen Verlegetiefen der Versorgungsleitungen haben keinen Anspruch auf Vollständigkeit und Richtigkeit. Die Lage und Tiefe der Versorgungsleitungen sind in jedem Fall vor Baubeginn durch Ortung, Erstellung von Suchschlitzen bzw. vorsichtige Nachsuche von Hand festzustellen. Hinsichtlich der einzuhaltenden Schutzmaßnahmen und Verhaltensregeln bei Erdarbeiten in der Nähe erdverlegter Kabel und Rohrleitungen wird auf die DGUV Information 203-017 in der aktuellsten Form verwiesen.		Maßstab: 1:500	
	Projekt-Titel:	MZL		
	Erstellungszeit:	01.03.2024 15:51:18		
	Vorgangsnummer:	20240301_0004_V01		
	Auskunfts-bereich:	1		
	Zentraladresse:	X: 493683, Y: 5762700		
Auskunfts-Thema:		MSP-Auskunft_tote_Ebene		

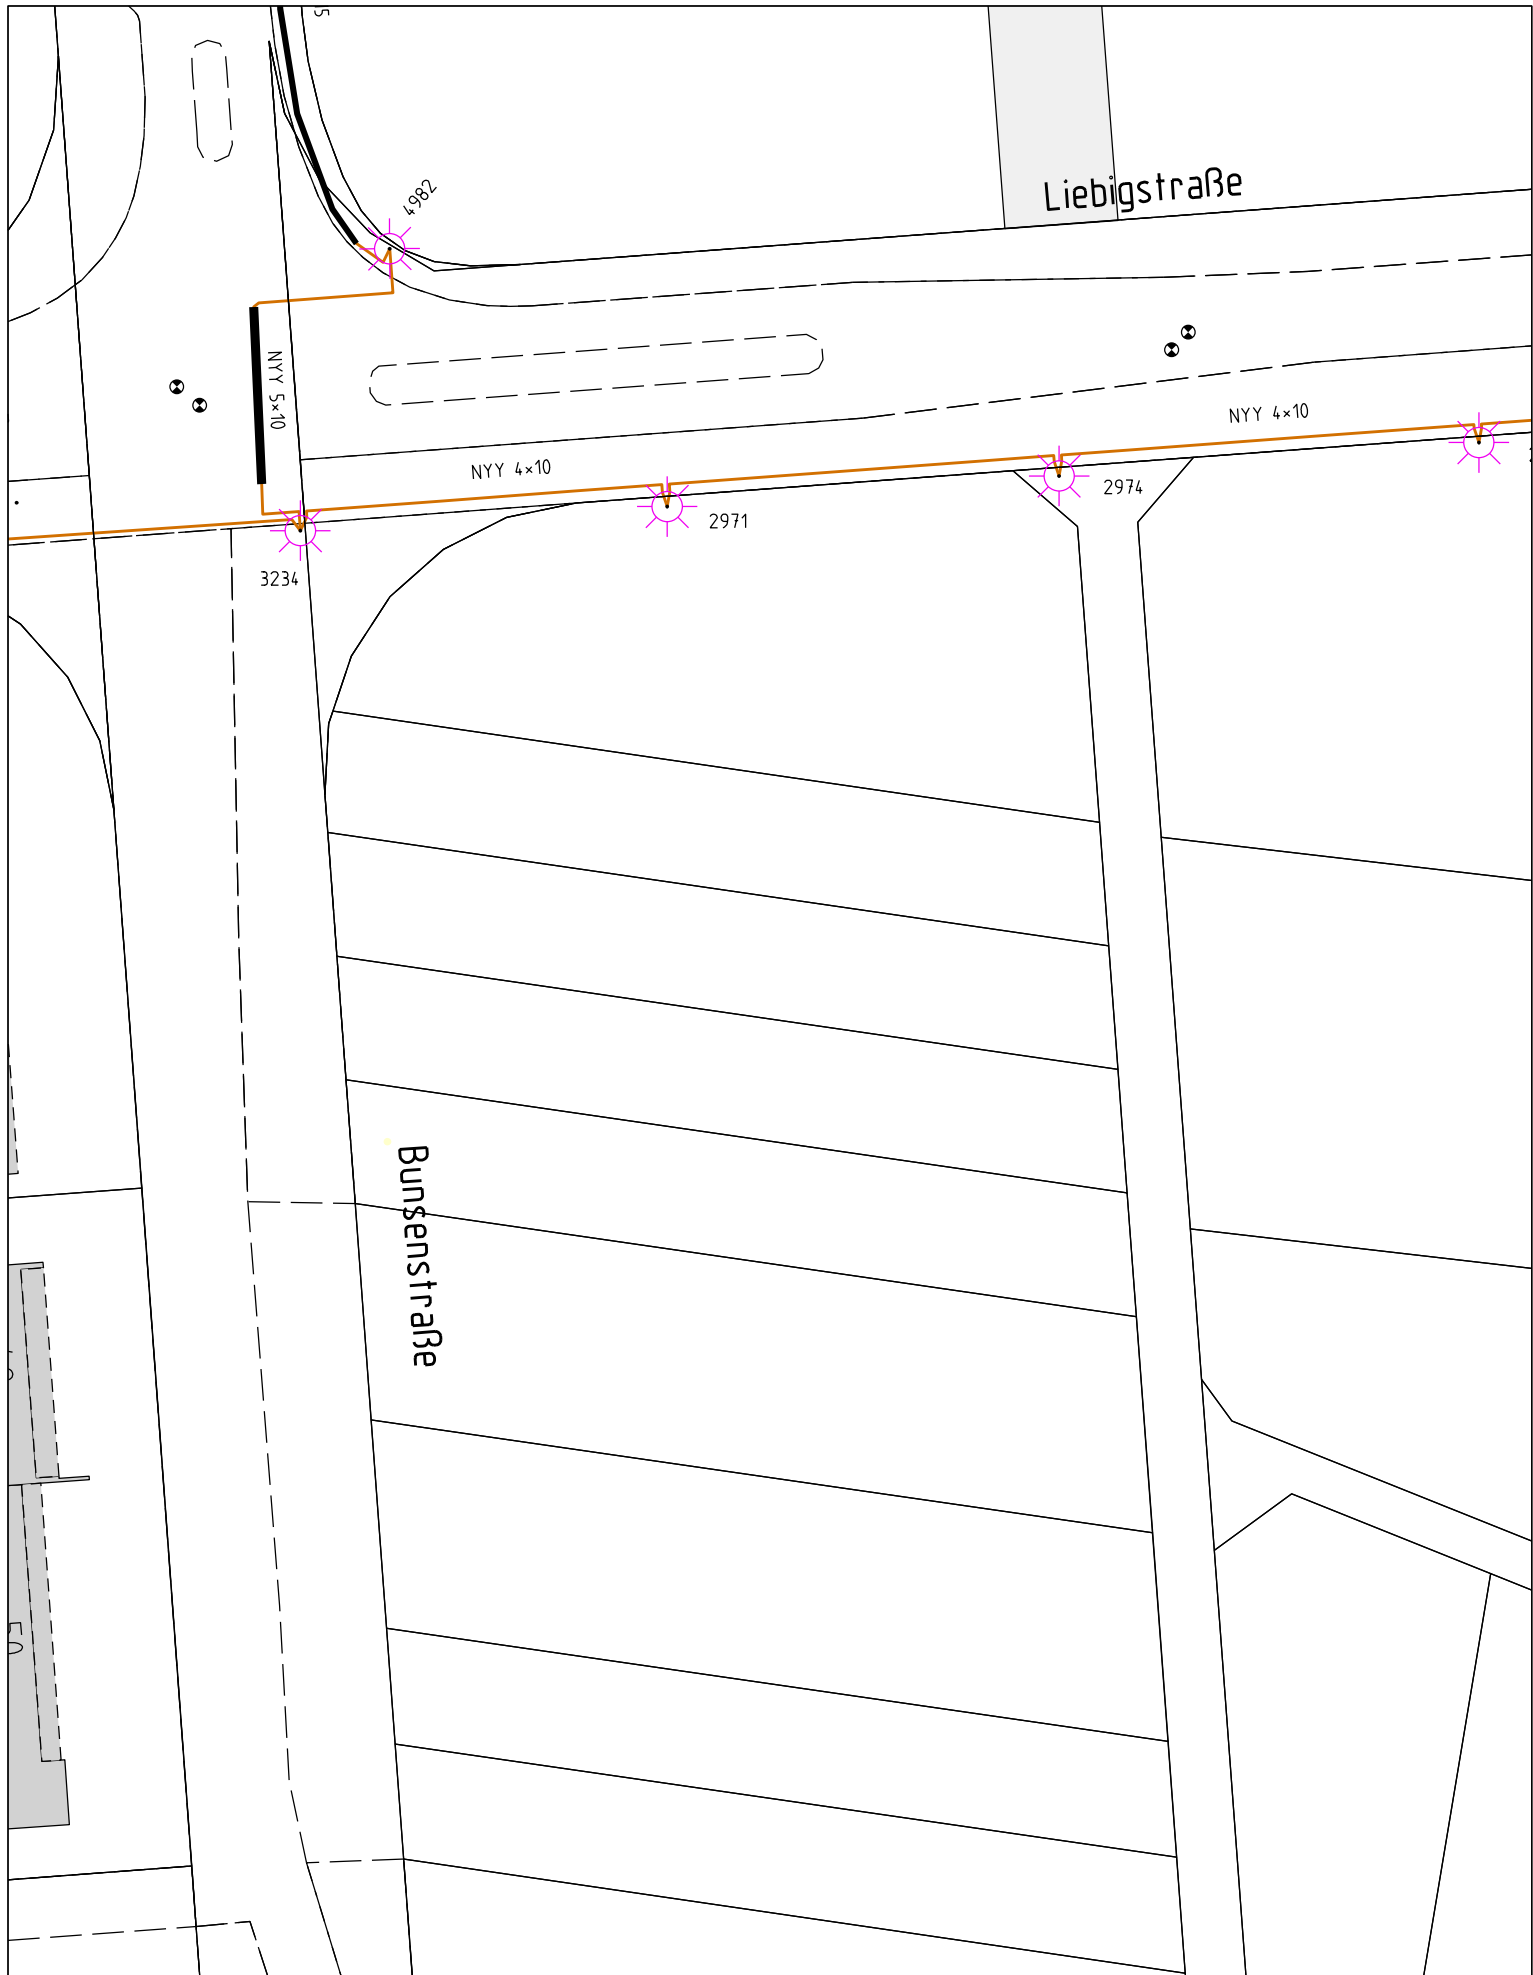

Stadtwerke Lemgo GmbH Bruchweg 24, 32657 Lemgo Zentrale.: 05261/255-0 Fax: 05261/255-162 Planauskunft: 05261/255-111 Stadtwerke Lemgo	Bei der Durchführung von Bauarbeiten in öffentlichen und privaten Grundstücken ist mit dem Vorhandensein unterirdisch verlegter Versorgungsanlagen zu rechnen und die erforderliche Sorgfalt zu wahren, um deren Beschädigung zu verhindern. Die in der Planauskunft der Stadtwerke Lemgo GmbH eingetragenen Maße sowie allgemeine Angaben zu technischen Verlegetiefen der Versorgungsleitungen haben keinen Anspruch auf Vollständigkeit und Richtigkeit. Die Lage und Tiefe der Versorgungsleitungen sind in jedem Fall vor Baubeginn durch Ortung, Erstellung von Suchschlitzen bzw. vorsichtige Nachsuche von Hand festzustellen. Hinsichtlich der einzuhaltenden Schutzmaßnahmen und Verhaltensregeln bei Erdarbeiten in der Nähe erdverlegter Kabel und Rohrleitungen wird auf die DGUV Information 203-017 in der aktuellsten Form verwiesen.	Projekt-Titel:	MZL
		Erstellungszeit:	01.03.2024 15:51:18
		Vorgangsnummer:	20240301_0004_V01
		Auskunfts-bereich:	1
		Zentraladresse:	X: 493683, Y: 5762700
		Auskunfts-Thema:	Beleuchtung-Auskunft
		 Maßstab: 1:500	