

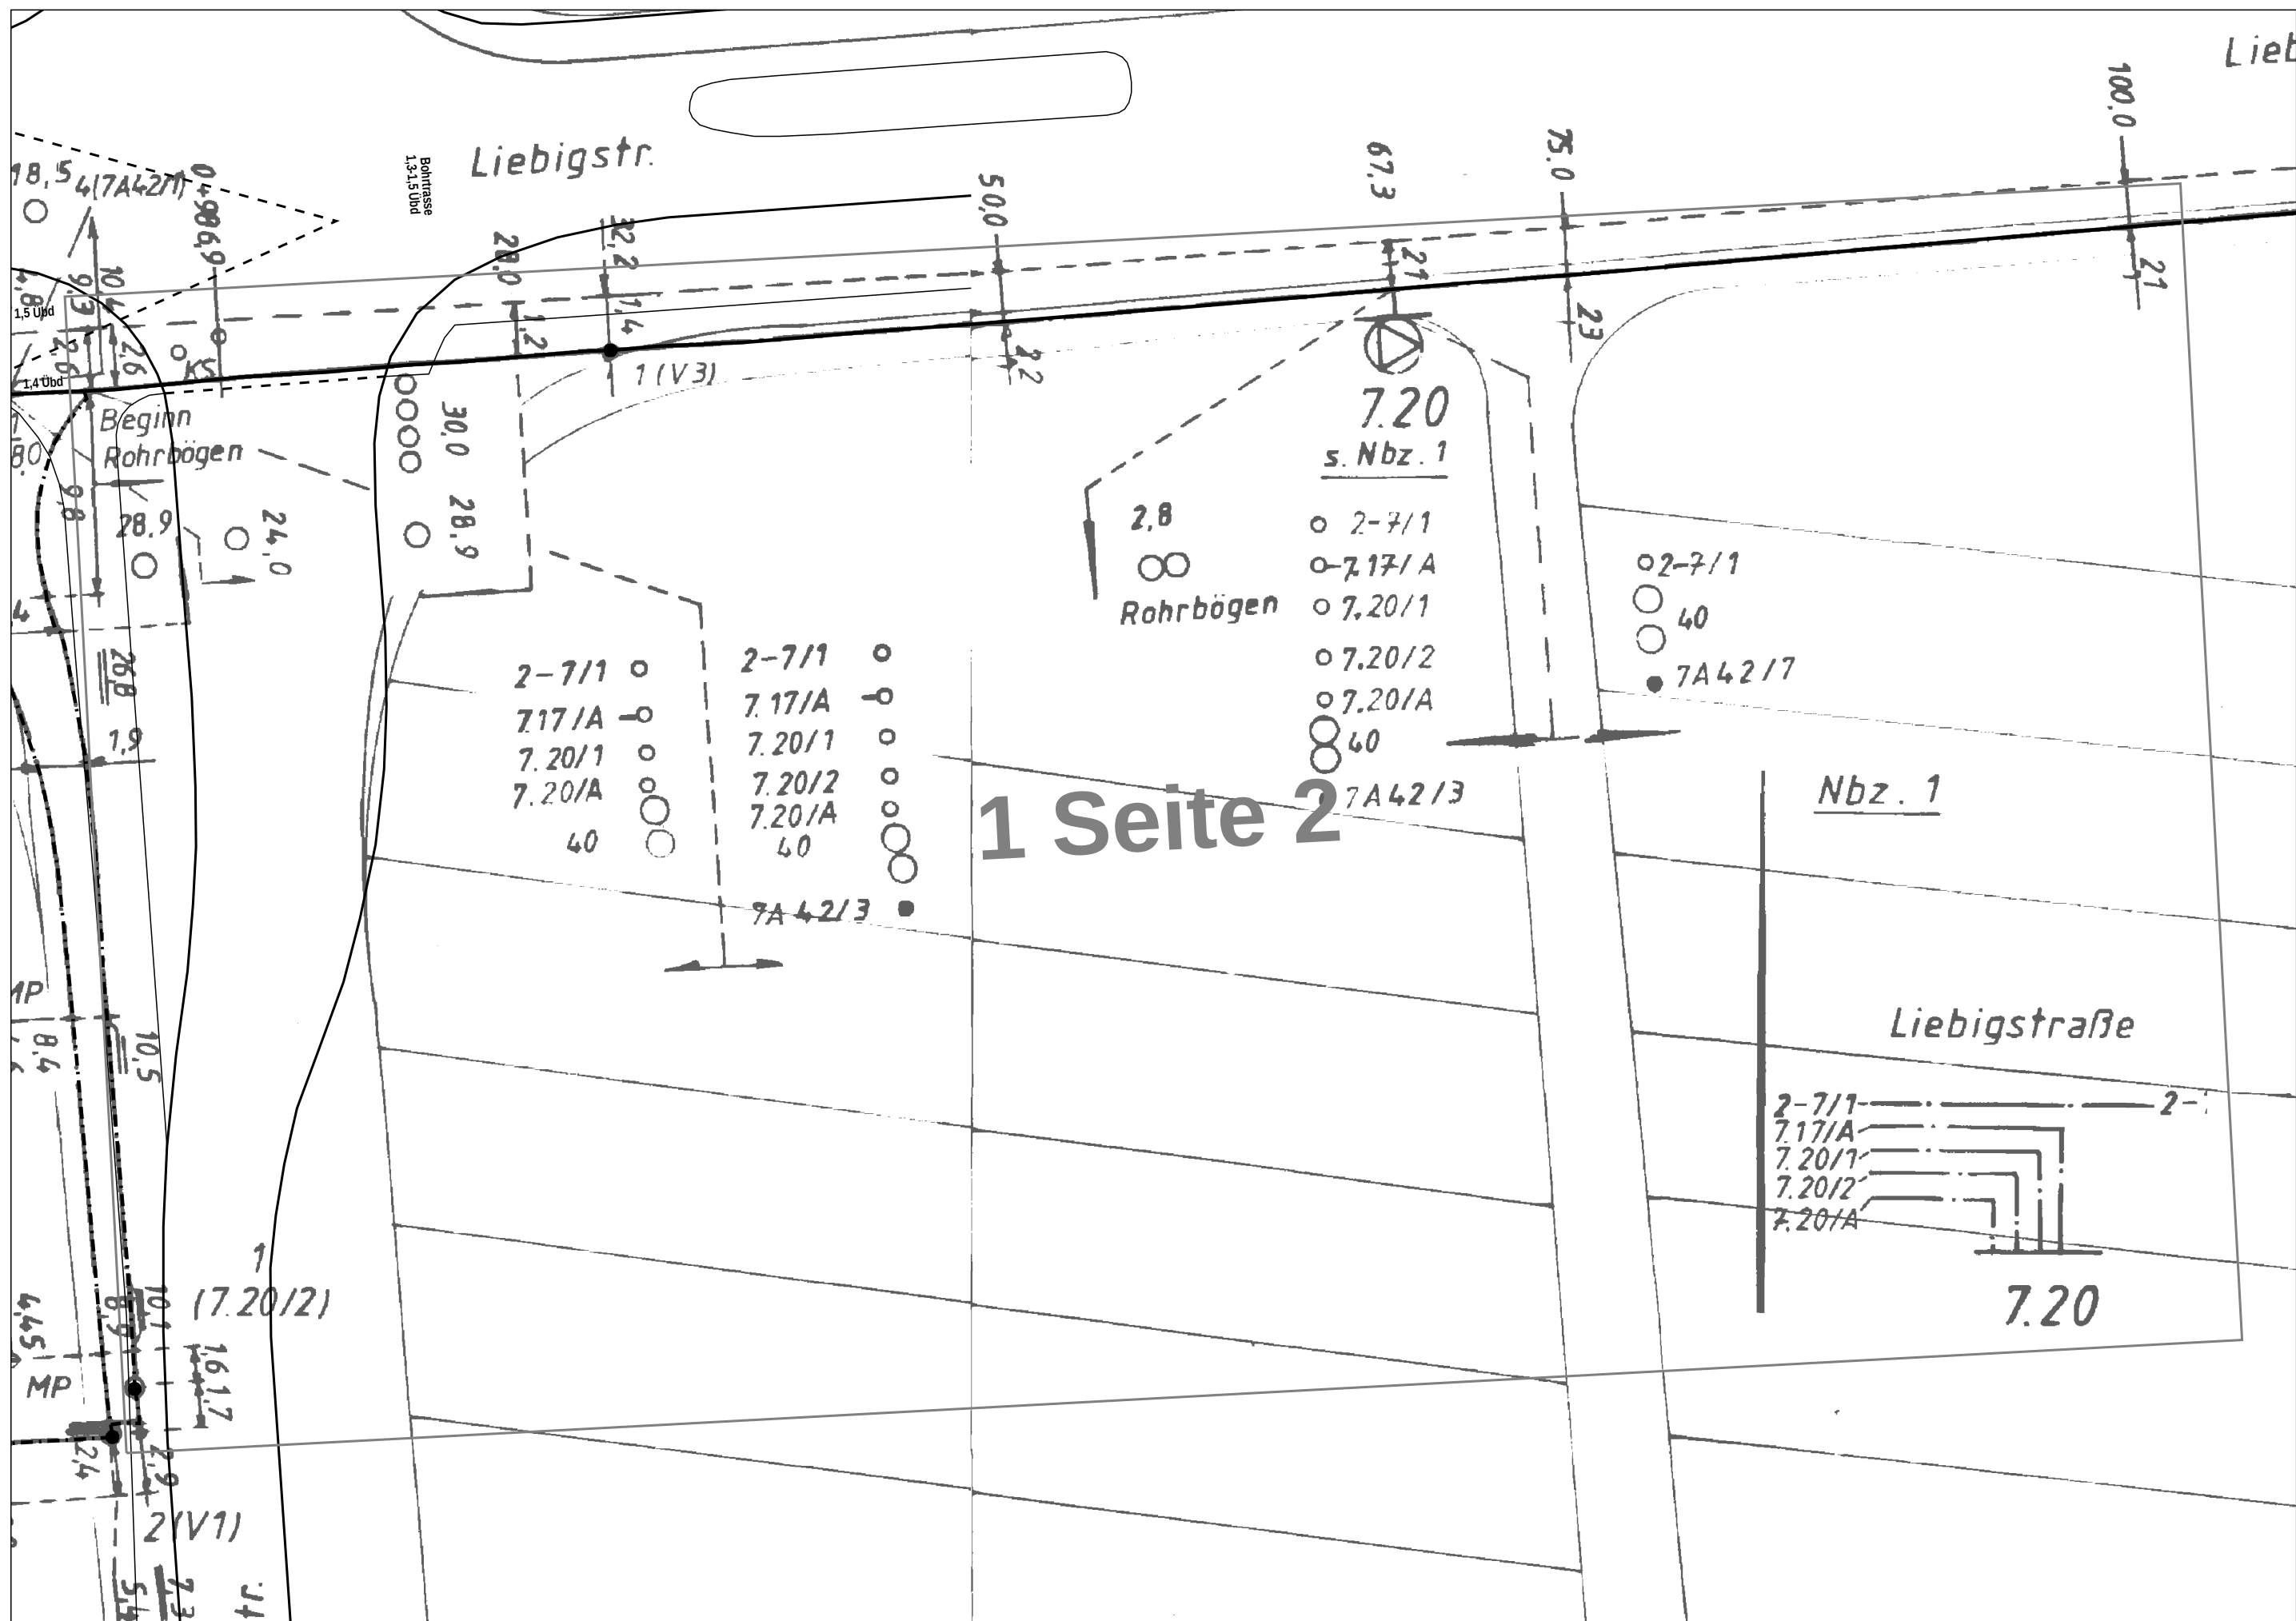


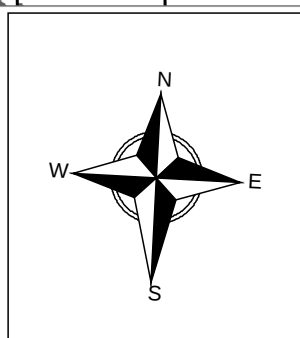

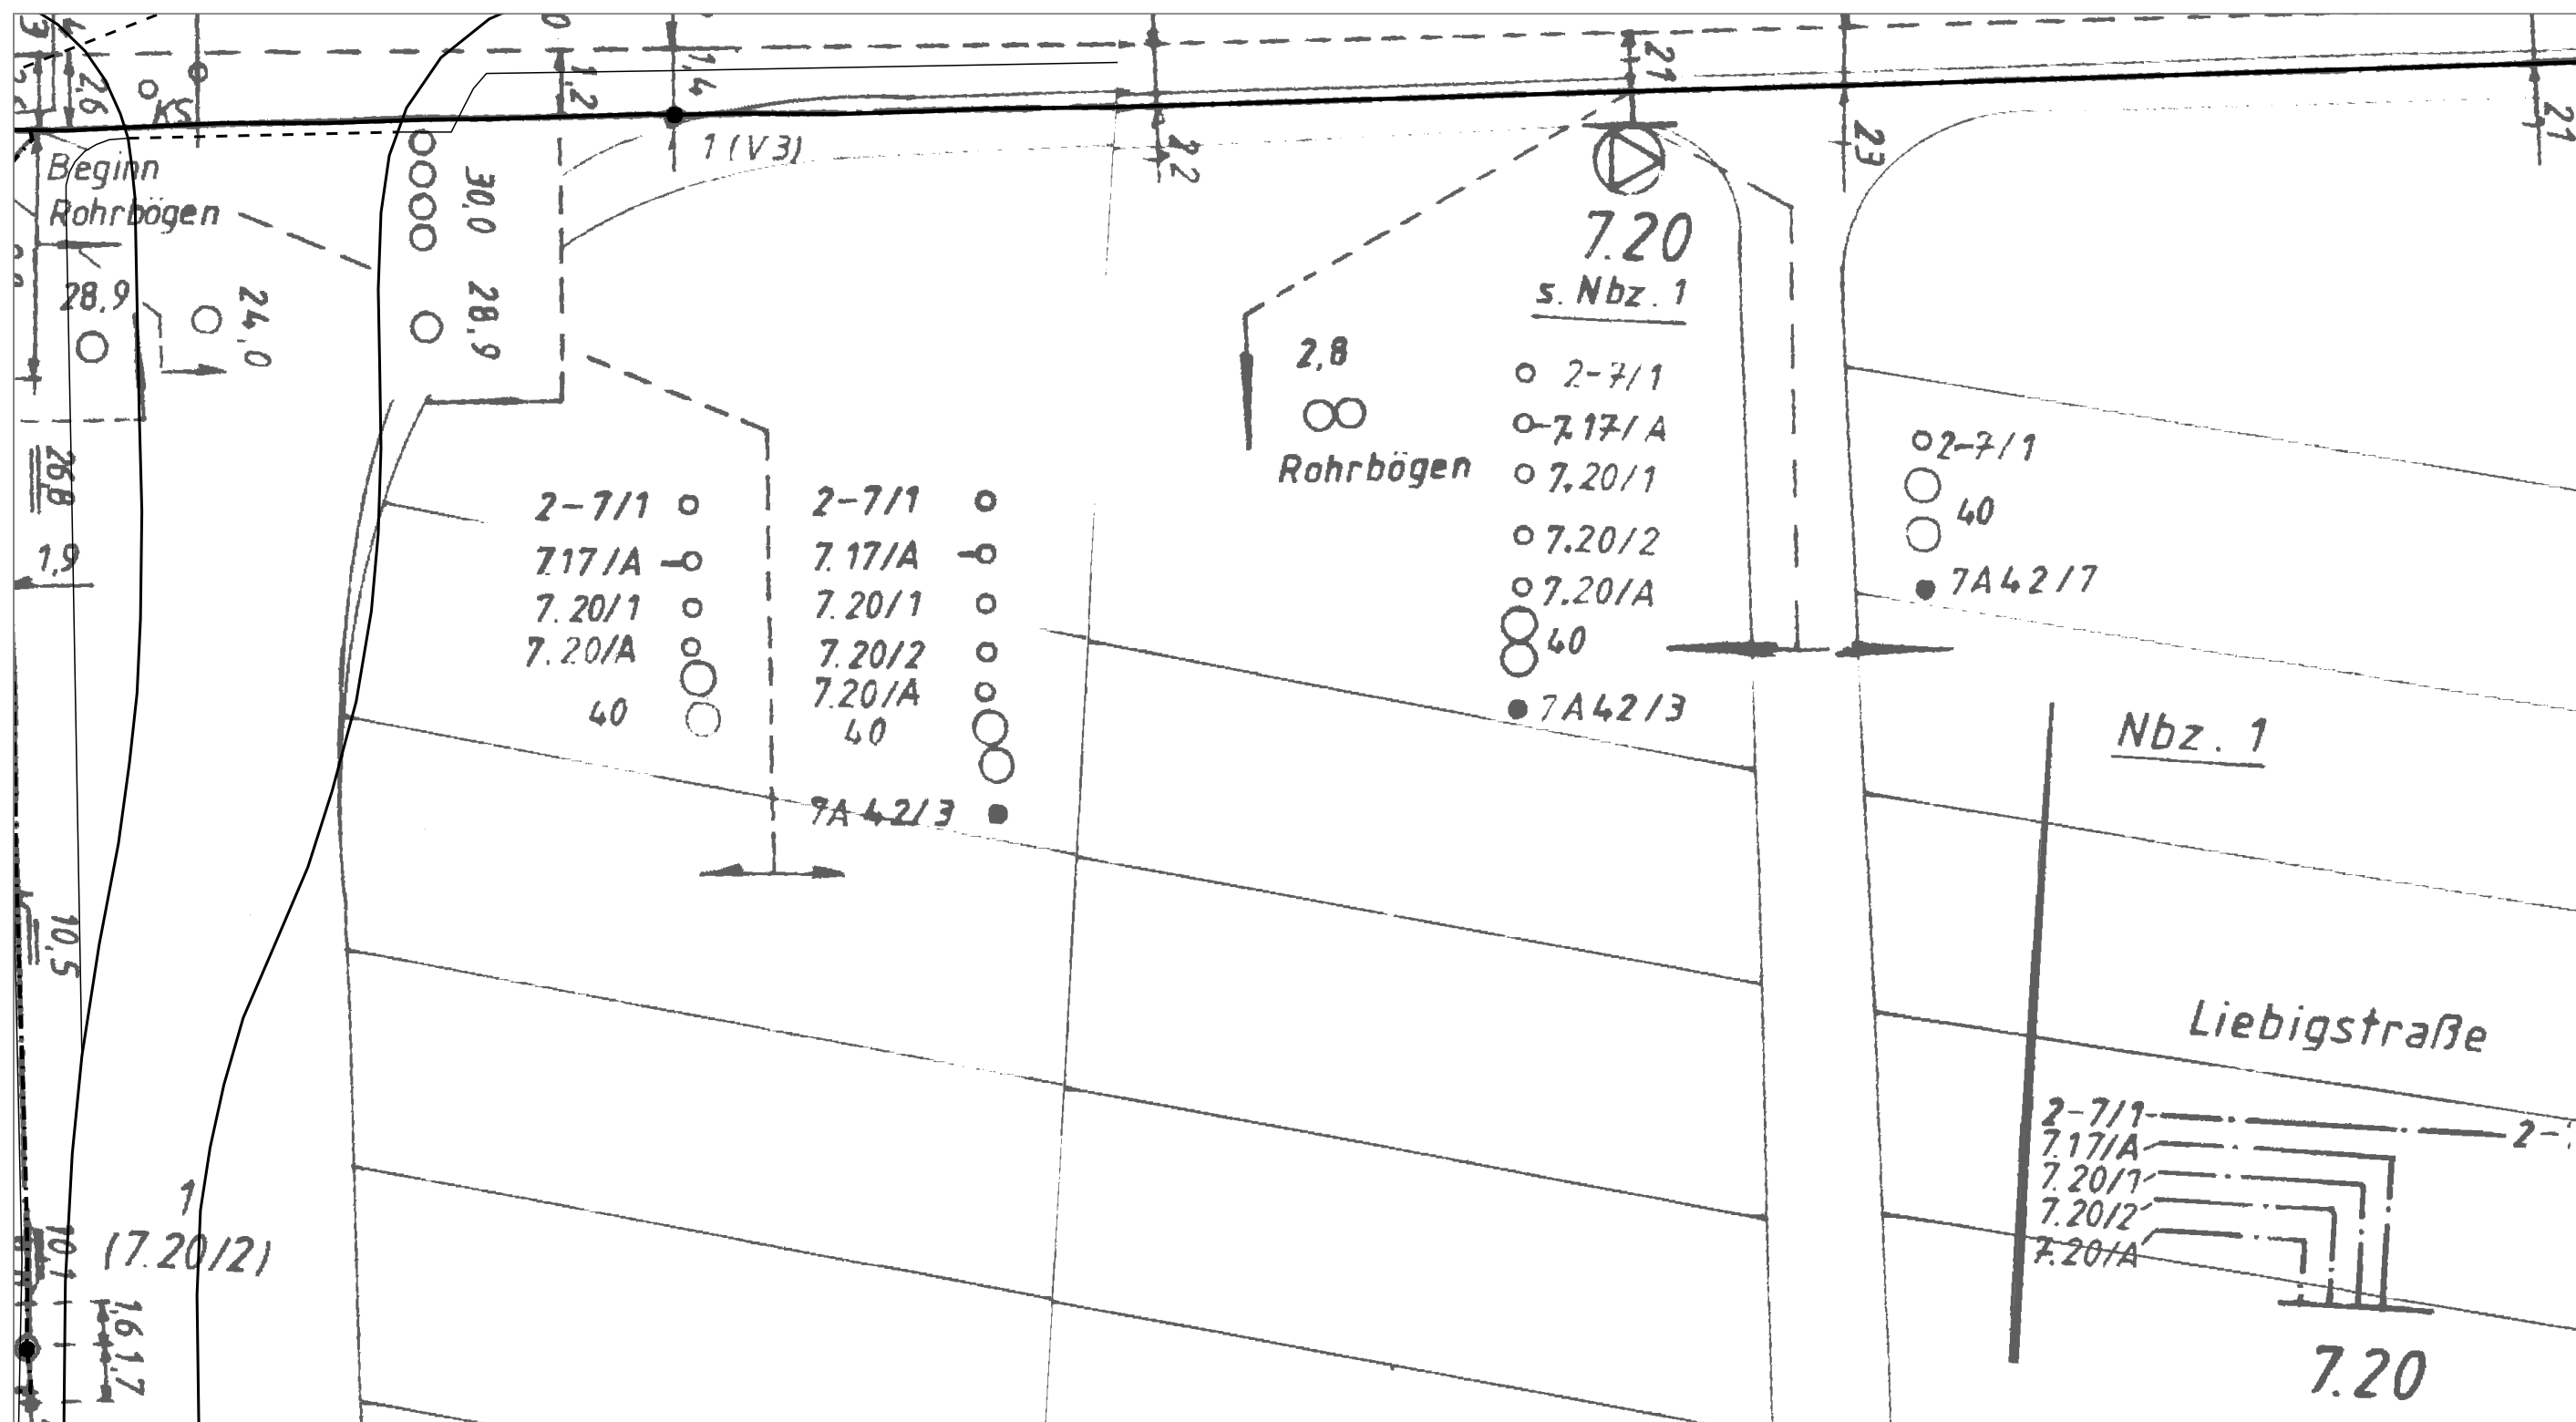

.....T.....

AT/Vh-Bez.: Kein aktiver Auftrag		AT/Vh-Nr.: Kein aktiver Auftrag	
TI NL	West		
PTI	Münster		
ONB	Lemgo		
Bemerkung:		AsB	7, 8
		VsB	
		Name	A200266813
		Datum	02.02.2024
		Sicht	Lageplan
		Maßstab	1:250
		Blatt	2