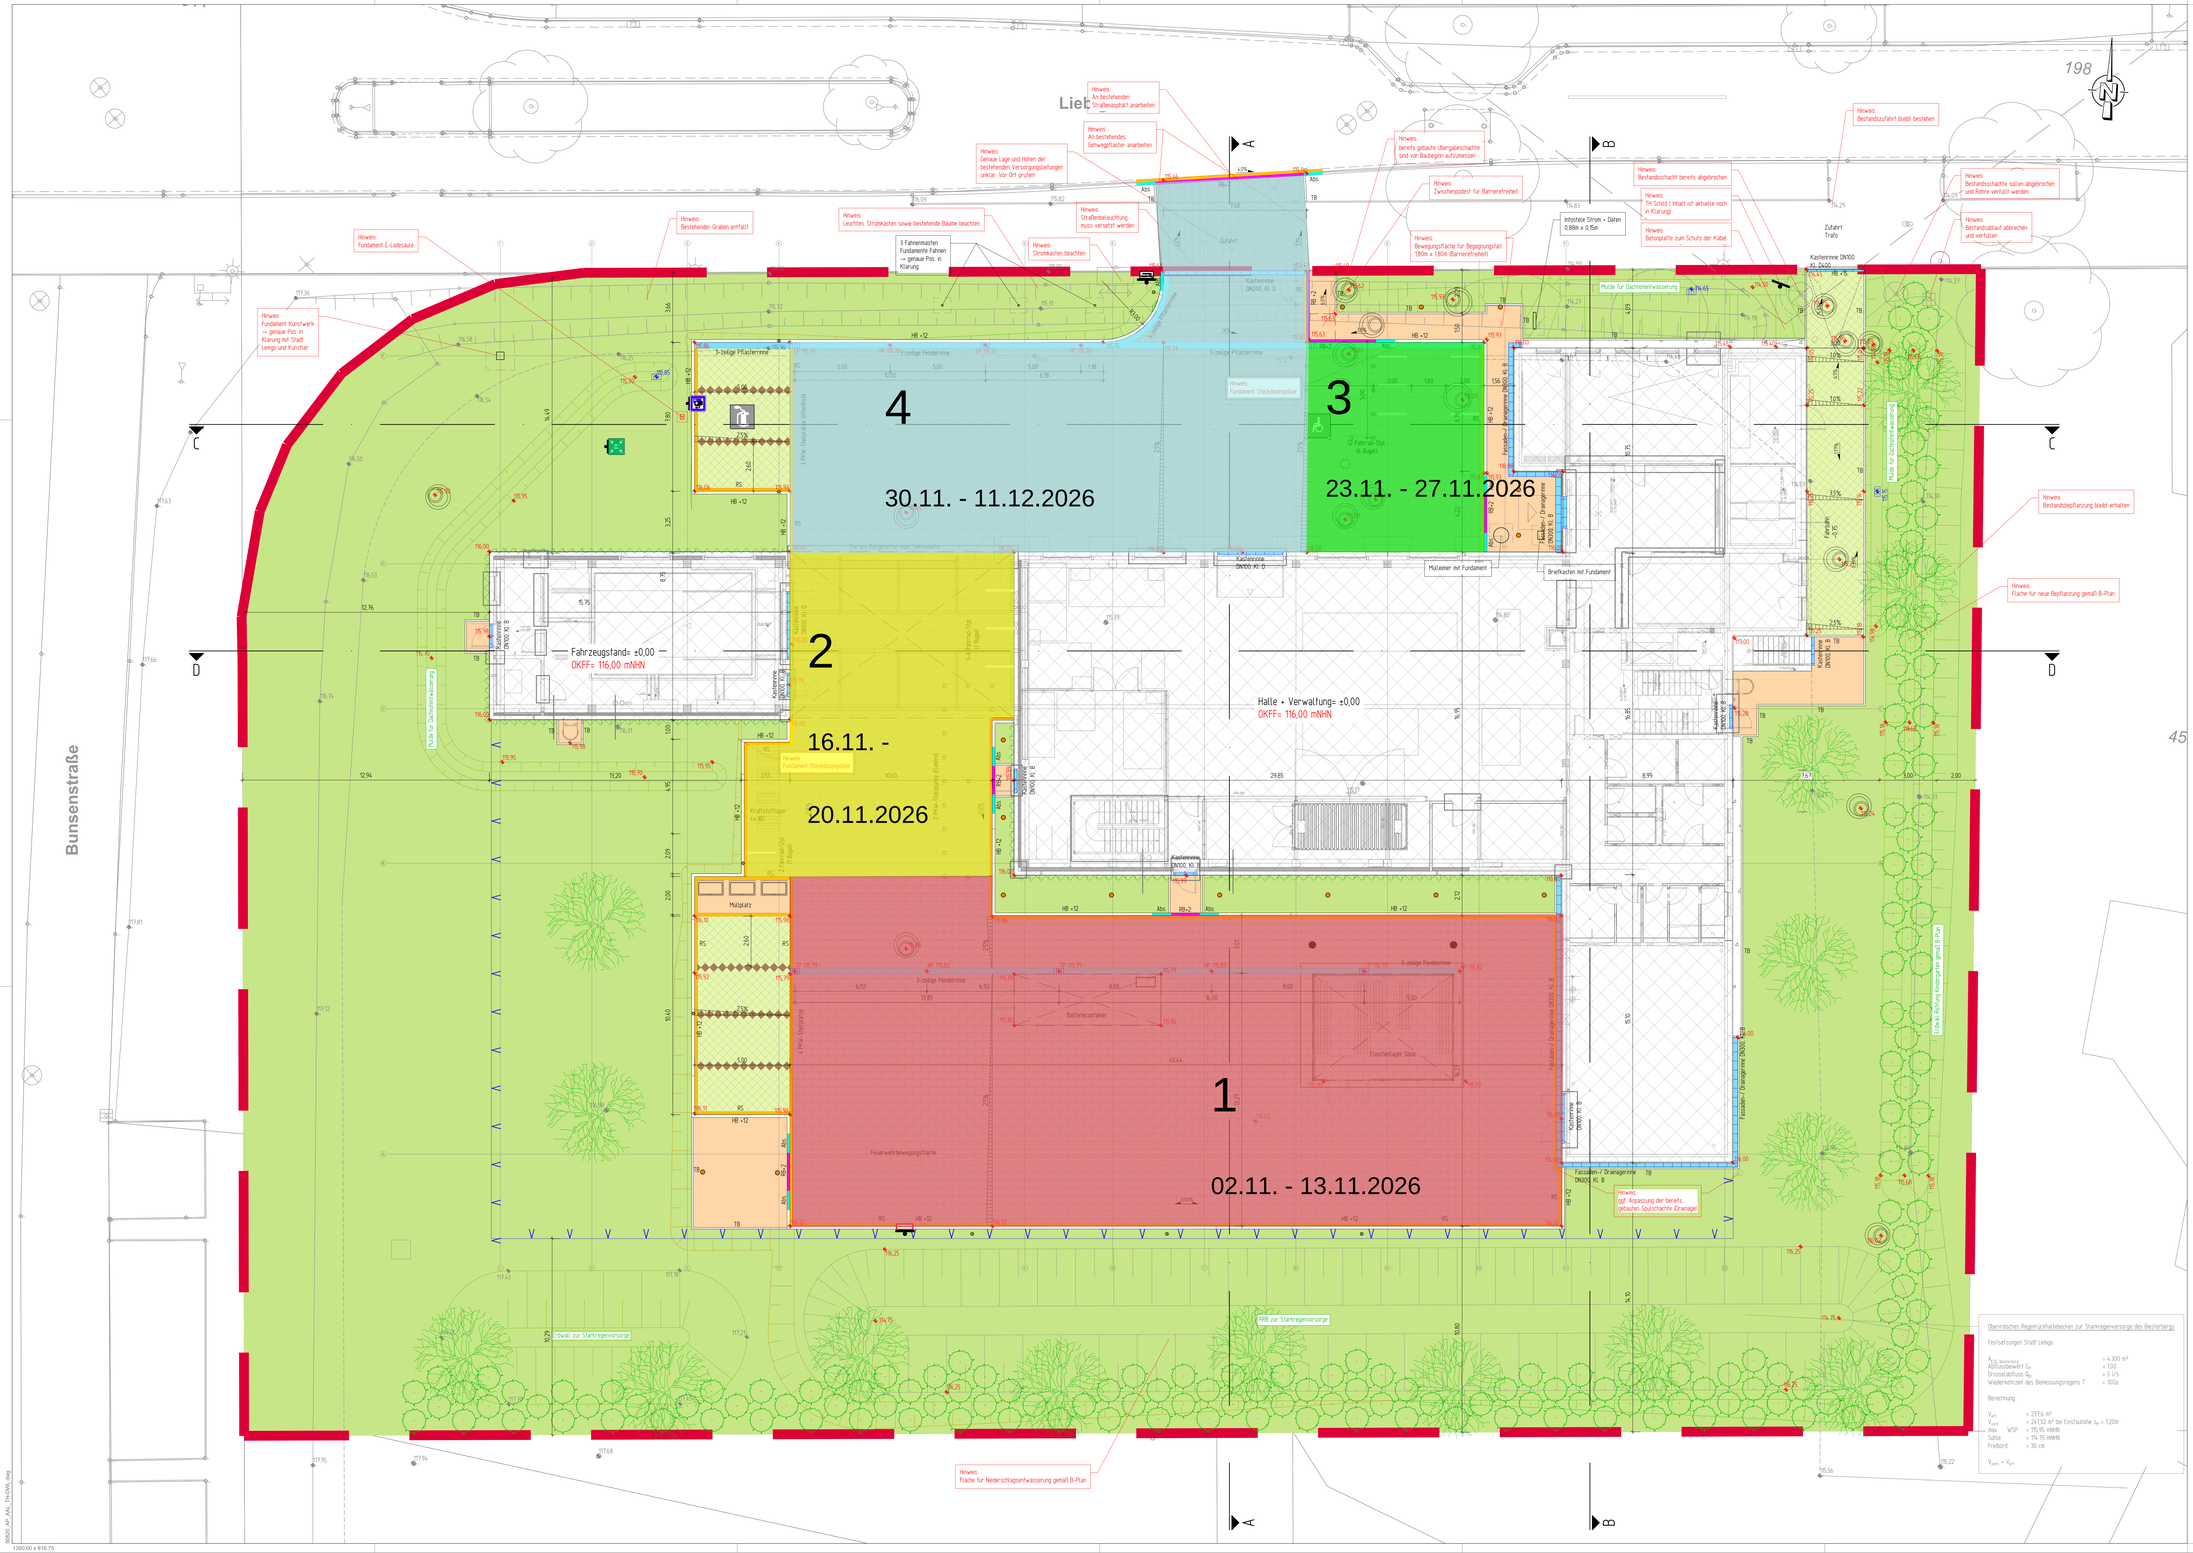

LEGENDE

- Gebäude, Neuplanung
- Überdachung
- Pflaster Verkehrsfläche
- Pflaster versickerungsoffen
- Pflaster Gehweg
- Rasengitter
- Rasengitterfüllsteine PKW-Stellplätze
- Beton
- Kies Traufstreifen
- Grünfläche
- Fassadenbegrünung
- Böschung Auftrag
- Böschung Abtrag
- Grundstücksgrenze
- Baugrenze
- Zaunanlage H = 2,00 m
- E-Ladesäule
- Poller
- Schilderständer
- Markierungsnagel (Silber)
- Bestandshöhe
- Planungshöhe
- Querneigung
- Längsneigung
- HB Hochbordstein 12/15/30
- TB Tiefbordstein 8/25
- RB Rundbordstein 15/22
- LS Läuferstein 20/10/15
- RS Rinnstein 16/16/14
- Übergangsstein R= 2cm 12/15/22/30
- Rundbord R= 2cm 15/22
- RS Rinnstein 16/16/14
- Straßenablauf 50/50, 30/50
- Kastenrinne
- Pflasterrinne /Pendelrinne 30/10/14
- Schacht Bestand
- Schacht Rigole
- Leuchtenmast
- Pollerleuchte

Rasengitteraufbau PKW Stellplätze Bk0,3 (Verkehrsflächenaufbauten gem. RSO)
- 120 M/m² Rasengitter Füllung
- 100 M/m² STS 0/45
- 45 M/m² FSS 0/45 Obergebiesrsand

Pflasteraufbau Fahrbahn Bk1,0 (Verkehrsflächenaufbauten gem. RSO)
- 150 M/m² Pflaster Füllung
- 120 M/m² STS 0/45
- 45 M/m² FSS 0/45 Obergebiesrsand

Pflasteraufbau Gehwege Bk0,3 (Verkehrsflächenaufbauten gem. RSO)
- 120 M/m² Pflaster Füllung
- 100 M/m² STS 0/45
- 45 M/m² FSS 0/45 Obergebiesrsand

Pflasteraufbau versickerungsoffene Fahrbahn Bk1,0 (Verkehrsflächenaufbauten gem. RSO)
- 150 M/m² Pflaster mit Sickerfuge Füllung
- 120 M/m² STS 0/45
- 45 M/m² FSS 0/45 Obergebiesrsand

HINWEISE

- Koordinatenreferenzsysteme für Lageangaben: ETRS_89_UTM32
  für Höhenangaben: DE_DHHN2016_NHN
- Die Höhen sind vor Baubeginn vor Ort zu prüfen.
- Leuchten, Stromkasten sowie bestehende Bäume beachten

Die hier dargestellten Planungen der Grünflächen und Bepflanzungen umfassen die bauordnungsrechtlichen Vorgaben und Anforderungen aus folgenden Regelwerken: B-Plan - grünordnerische Festsetzungen, Stellplatzsatzungen, Baumschutzsatzungen etc. Sie stellen keine Landschaftsplanung im Sinne der HOAI Abschnitt 2 §§ 22-32 dar. Die konkreten grünordnerischen Maßnahmen sind dem Pflanzplan zu entnehmen

- Hinweis: Deckelhöhen an Ausgangszustand der Verkehrsflächen anpassen

Grundstücksgröße: 5456.17 m² aus CAD ermittelt.

ÄNDERUNGSVERLAUF

Index	Inhalt / Änderung	Bearb.	Gez.	Gepr.	Datum
07	AAL Pos. Mülleimer, Briefkasten, Info-Stele, Kunstwerk auf Basis Mail vom 24.06.2026 angepasst	Lu	NSt	Str	15.07.2026
06	Elektroplanung neu eingeladen	Lu	NSt	Str	12.06.2026
05	Anpassung aufgrund neuer Architektur vom 06.05.2026	Lu	Sew	Str	28.05.2026

PROJEKT

Neubau Mobilitätszentrum UrbanLand (MZL)
Liebigstraße 136
32657 Lemgo

TECHNISCHE HOCHSCHULE OSTWESTFALEN-LIPPE
UNIVERSITY OF APPLIED SCIENCES AND ARTS

LAGE

Gemeinde	Gemarkung
Lemgo	Lemgo
Flur: 67	Flurstücke: 920

PLAN

Phase: Ausführungsplanung	Plan-Nr.: 3.1.1.2
Gewerk: Außenanlagen	Planart: Lageplan
Bauteil / Abschnitt: Außenanlagen	Maßstab: 1:100
Code: 50820_AP_3.1.1.2_AAL_LP_Außenanlagen_1-100_07	Index: 07

VERANTWORTLICHKEITEN

Nutzer/Mieter/AG	Bauherr/Grd
	Technische Hochschule Ostwestfalen-Lippe Standort Lemgo Campusalle 12 32657 Lemgo
Fachplaner	Entwurfsverfasser

FACHPLANUNG

50820_AP_AAL_TH-OWL.dwg

1350.00 x 816.75