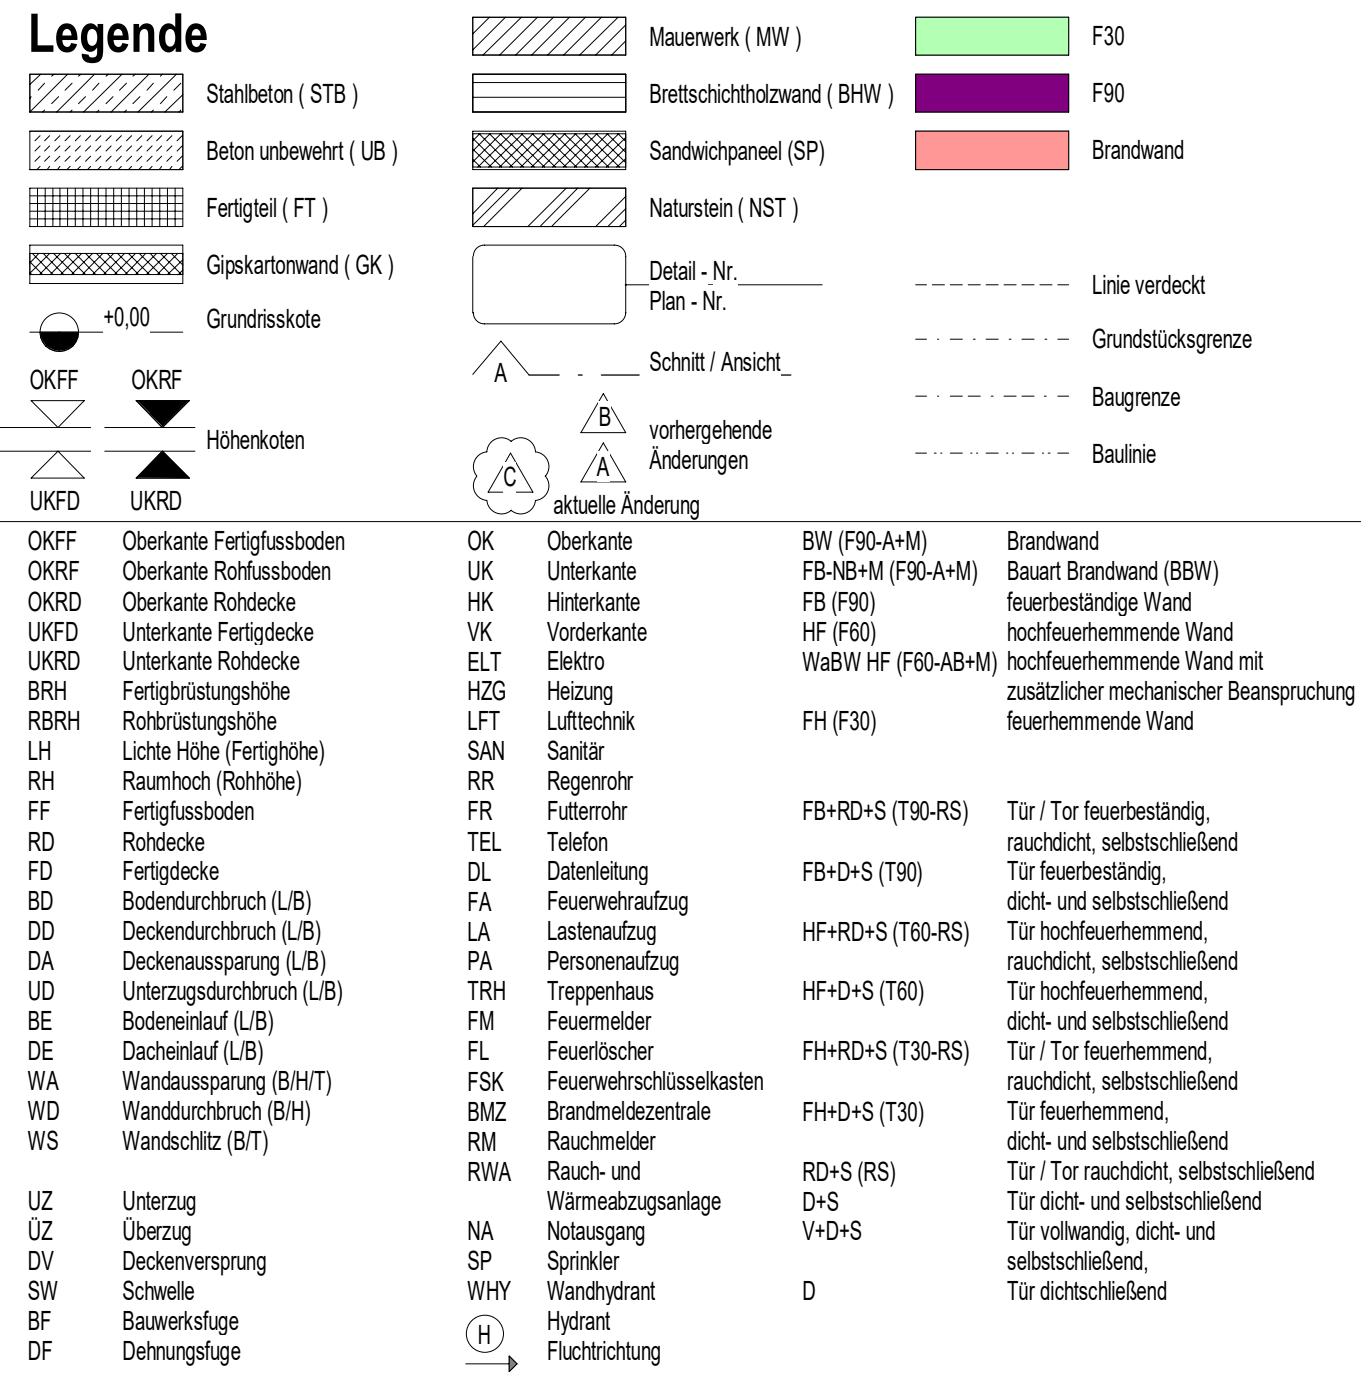


[illegible]

Alle Maße sind vor Ausführung örtlich und rechnerisch zu prüfen.
Die Ausführungszeichnungen sind nur in Verbindung mit den Zeichnungen der einzelnen Fachplaner und den auf den Plänen als Verweis aufgeführten Detailplänen gültig. Unstimmigkeiten sind vor Ausführung mit der örtlichen Bauleitung abzustimmen. Die angegebenen Fenster- und Türhöhen geben das lichte Maß von OKBH bzw. OKFF bis UK Rohsturz an.



- alle F90 Wände auf Rohboden (auch Systemtrennwände)
- außenliegender Sonnenschutz am gesamten Bauteil 1; Treppenhaus, Pfosten-Riegel-Fassade und Bauteil 2: Sonnenschutzglas
- Blendschutz an allen Büroarbeitsplätzen und Leitwarten

± OKFF EG = ±0.00 m = +116,00 m ü.NN

Änderungen:

	5	2	GR	DA	XXX	0	3041	5	F
--	---	---	----	----	-----	---	------	---	---

Projekt	Mobilitätszentrum UrbanLand Liebigstraße 136, 32657, Lemgo
---------	---

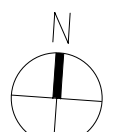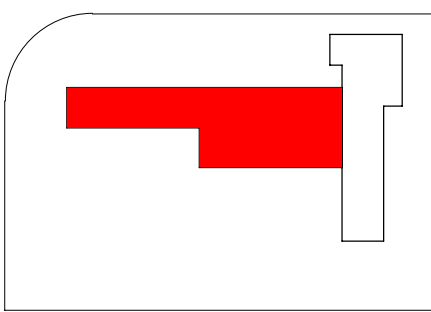

Technische Hochschule Ostwestfalen Lippe

Campus 12
 32687 Lenger

TH OWL
 TECHNISCHE HOCHSCHULE
 OSTWESTFALEN-LIPPE
 UNIVERSITY OF
 APPLIED SCIENCES AND ARTS

Planer	Architekt	Freigabe
--------	-----------	----------

Fachplaner

Planinhalt

Dachaufsicht
BT 2

Plannummer	Verbesser	LPH	Bauabs.	Planzrt	Lage	Planinhalt	Sektor	Lfd. Nr.	Index	Status
		5	2	GR	DA	XXX	0	3041	5	F

Projektnr. 26405	Verfasser	Mitarbeiter	erstellt am: 29.01.25	Format 1588.50/ 840.50	Maßstab 1 : 50
---------------------	-----------	-------------	--------------------------	------------------------------	-------------------

Archiv	Plannummer	gedruckt am:
	5-2-GR-DA-XXX-0-3041-5-F	07.03.2026 19:19:51