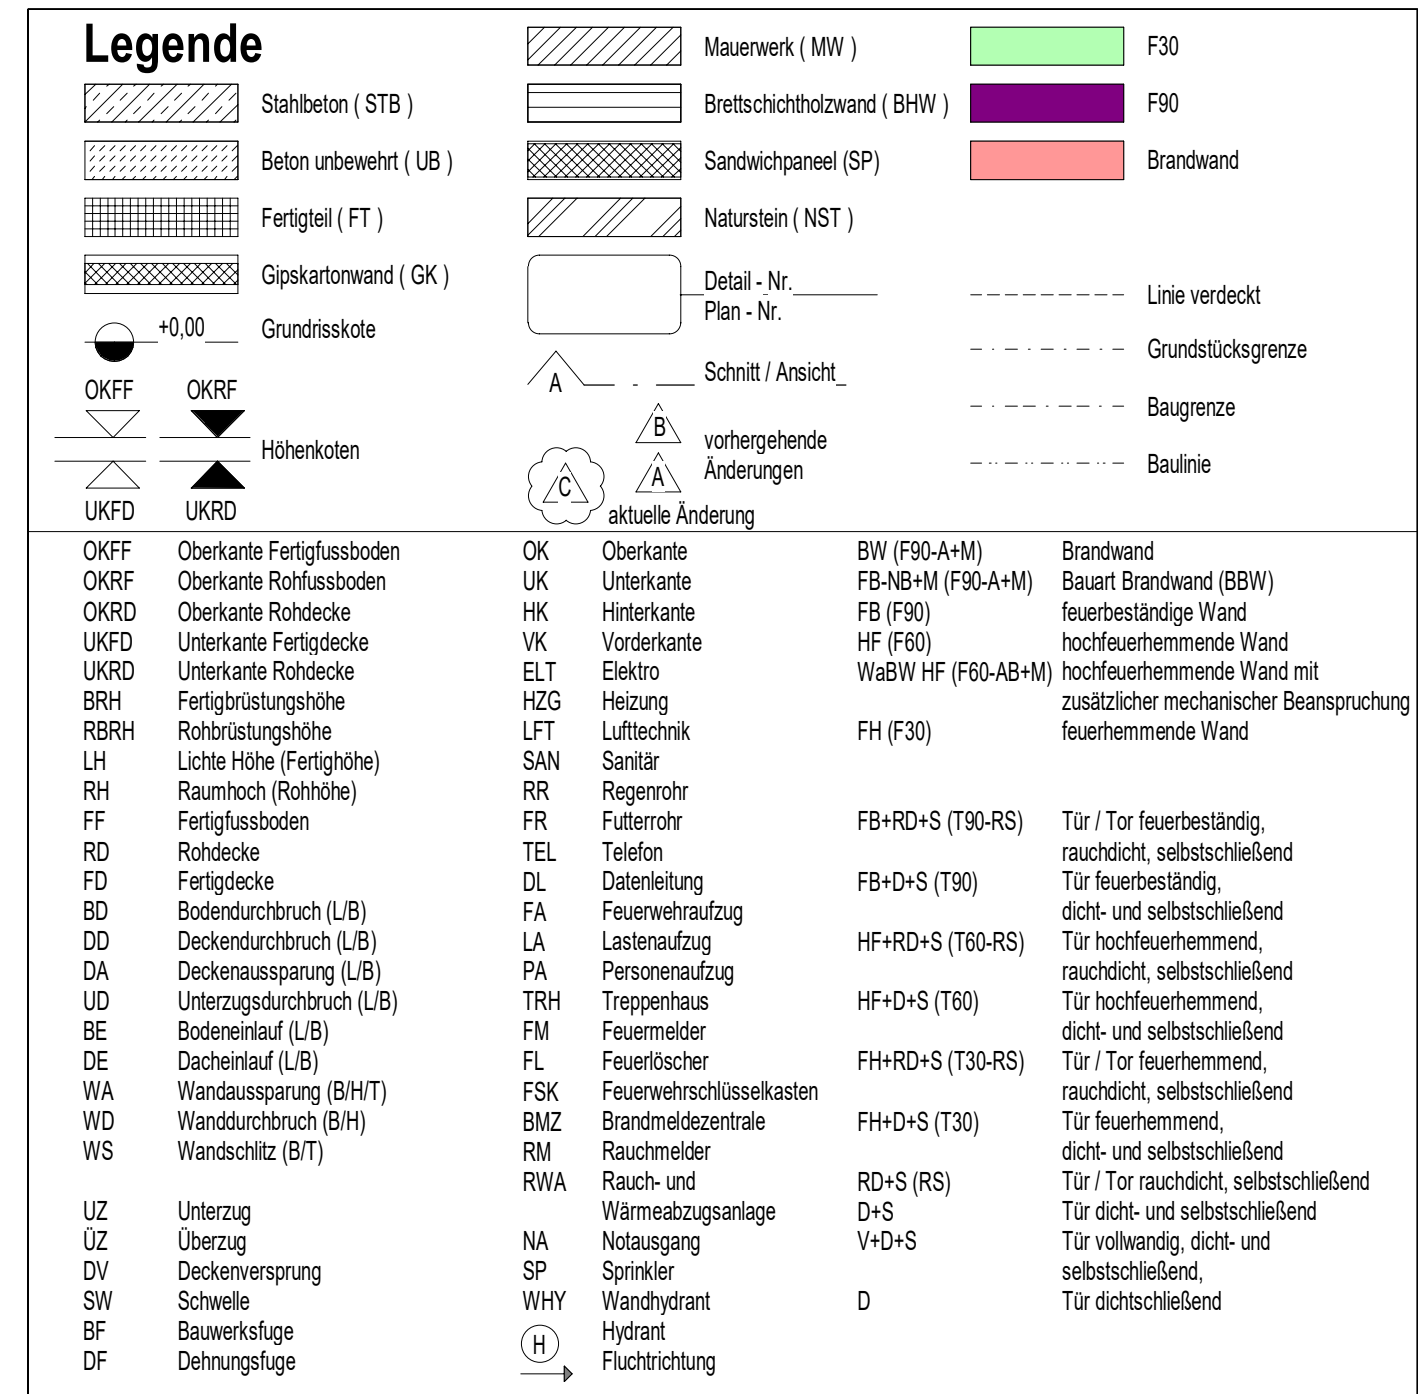


[illegible]

Alle Maße sind vor Ausführung örtlich und rechnerisch zu prüfen.

Die Ausführungsgeschwindungen sind in Verbindung mit den Zeichnungen der einzelnen Fachplaner und den auf den Plänen als Verweis aufgeführten Detailplänen gültig. Unstimmigkeiten sind vor Ausführung mit der örtlichen Bauleitung abzuklären. Die angegebenen Fenster- und Türhöhen geben das lichte Maß von OKBH bzw. OKFF bis UK Rohstruz an.

- alle F90 Wände auf Rohboden (auch Systemtrennwände)
- außenliegender Sonnenschutz am gesamten Bauteil 1; Treppenhäus, Pfosten-Riegel-Fassade und Bauteil 2; Sonnenschutzglas
- Blendschutz an allen Büroarbeitsplätzen und Leitwarten

± OKFF EG = ±0.00 m = +116,00 m ü.NN

Änderungen:

INDEX DATUM ÄNDERUNG										GEZEICHNET	
Plandaten:											
	5	0	SC	B-B	XXX	0	4010	7	F		

