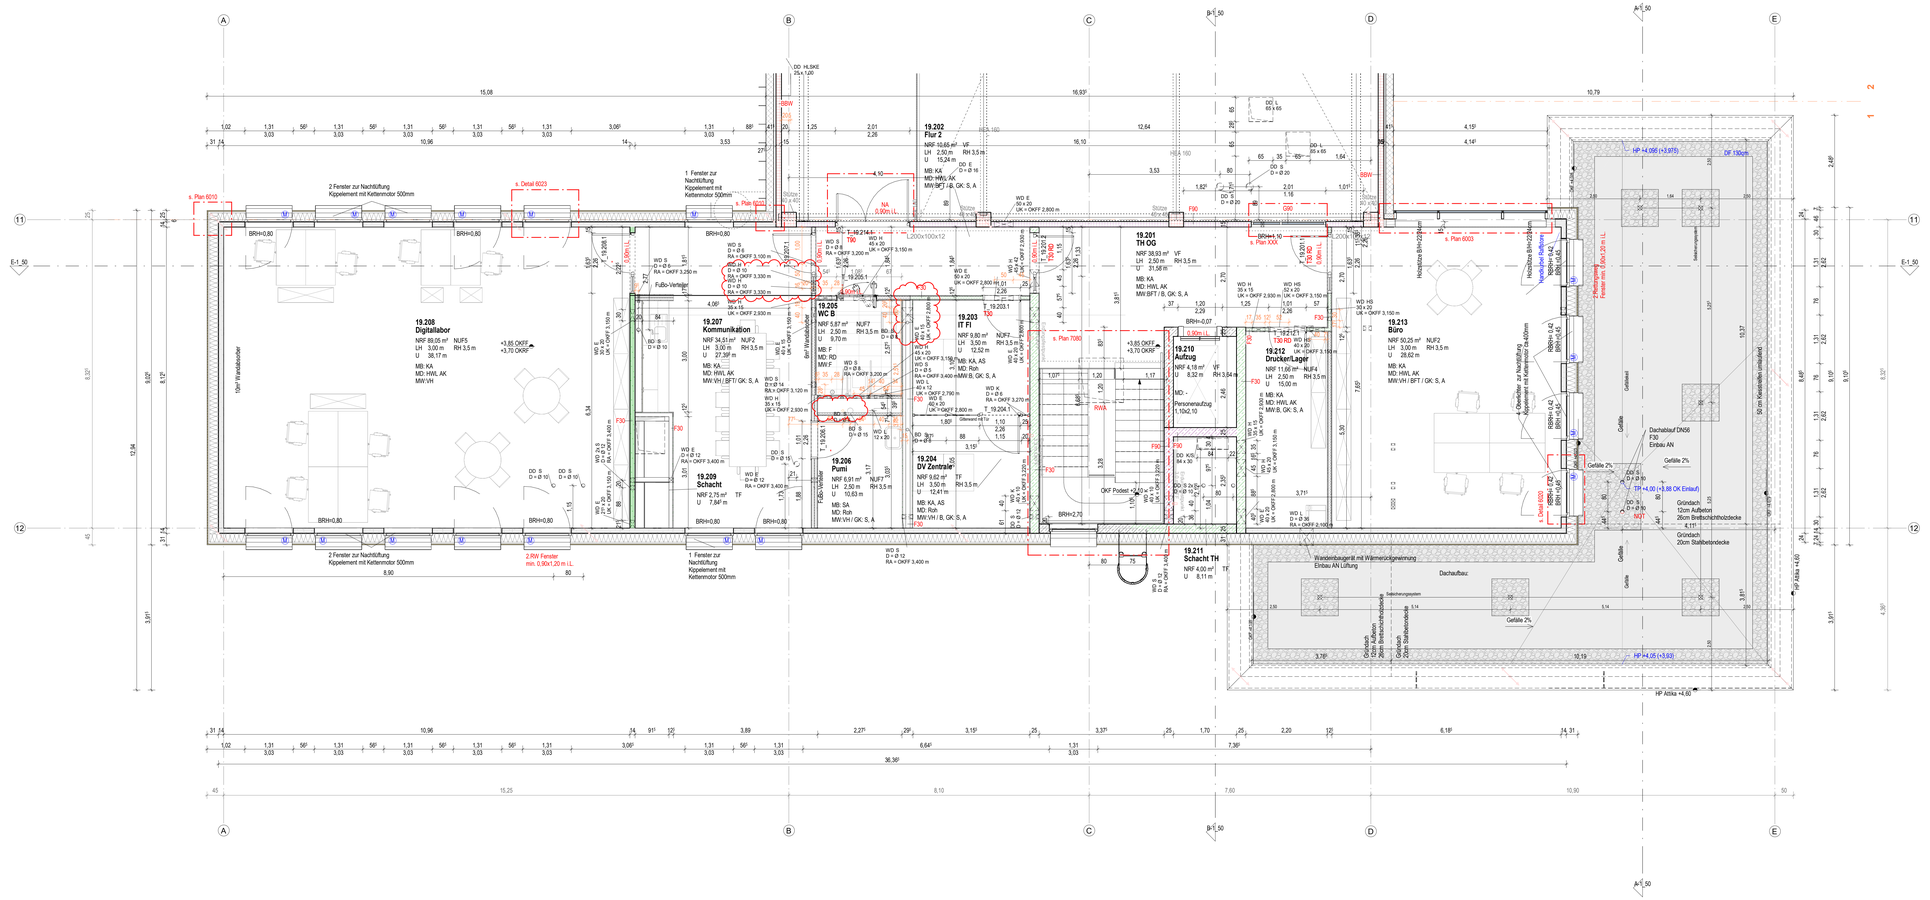


Legende

- Stahlbeton (STB)
- Beton unbewehrt (UB)
- Fertigteil (FT)
- Gipskartonwand (GK)
- ±0,00 Grundrisskote
- OKFF / OKRD Höhenkoten
- UKFD / UKRD
- Mauerwerk (MW)
- Brettschichtholzwand (BHW)
- Sandwichpanel (SP)
- Naturstein (NST)
- Detail - Nr. / Plan - Nr.
- Schnitt / Ansicht
- vorhergehende Änderungen
- aktuelle Änderung
- F30
- F90
- Brandwand
- Linie verdeckt
- Grundstücksgrenze
- Baugrenze
- Bauline

OKFF	Oberkante Fertigfussboden	OK	Oberkante
OKRF	Oberkante Rohfussboden	UK	Unterkante
OKRD	Oberkante Rohdecke	HK	Hinterkante
UKFD	Unterkante Fertigdecke	VK	Vorderkante
UKRD	Unterkante Rohdecke	ELT	Elektro
BRH	Fertigfussbodenhöhe	HZG	Heizung
RBRH	Rohbaulichthöhe	LFT	Lufttechnik
LH	Lichte Höhe (Fertigmaß)	SAN	Sanitär
RH	Raumhoch (Rohbaumaß)	RR	Regenrohr
FF	Fertigfussboden	FR	Futterrohr
RD	Rohdecke	TEL	Telefon
FD	Fertigdecke	DL	Datenleitung
BD	Bodendurchbruch (LB)	EA	Feuermeldeanlage
DD	Deckendurchbruch (LB)	LA	Lautsprecheranlage
DA	Deckenaussparung (LB)	PA	Personenanlage
UD	Unterzugsdurchbruch (LB)	TRH	Treppenhaus
BE	Bodeneinlauf (LB)	FM	Feuermelder
DE	Dacheinlauf (LB)	FL	Feuerlöscher
WA	Wandaussparung (B/H/T)	FSK	Feuerwehrschlüsselkasten
WD	Wanddurchbruch (B/H)	BMZ	Brandmeldezentrale
WS	Wandschlitz (B/T)	RM	Rauchmelder
		RWA	Rauch- und Wärmeabzugsanlage
UZ	Unterzug	NA	Notausgang
ÜZ	Überzug	SP	Sprinkler
DV	Deckenversprung	WHY	Wandhydrant
SW	Schwelle	H	Hydrant
BF	Bauwerksfuge		Fluchtrichtung
DF	Dehnungsfuge		

BB	Brandwand	BB (F90-A+M)	Brandwand
BBW	Bauart Brandwand	FB+M+A (F90-A+M)	Bauart Brandwand (BBW)
FB	feuerbeständige Wand	FB (F90)	feuerbeständige Wand
HF	hochfeuerhemmende Wand	HF (F60)	hochfeuerhemmende Wand
		WaBBI HF (F60-AB+M)	hochfeuerhemmende Wand mit zusätzlicher mechanischer Beanspruchung
FH	feuerhemmende Wand	FH (F30)	feuerhemmende Wand
T	Tür / Tor feuerbeständig, rauchdicht, selbstschließend	FB+RD+S (T90-RS)	
T	Tür feuerbeständig, dicht- und selbstschließend	FB+D+S (T90)	
T	Tür hochfeuerhemmend, rauchdicht, selbstschließend	HF+RD+S (T60-RS)	
T	Tür hochfeuerhemmend, dicht- und selbstschließend	HF+D+S (T60)	
T	Tür / Tor feuerhemmend, rauchdicht, selbstschließend	FH+RD+S (T30-RS)	
T	Tür feuerhemmend, dicht- und selbstschließend	FH+D+S (T30)	
	Tür / Tor rauchdicht, selbstschließend	RD+S (RS)	
	Tür dicht- und selbstschließend	D+S	
	Tür vollwandig, dicht- und selbstschließend,	V+D+S	
	Tür dichtschließend	D	

Ausbaumaterialien

Wand		Boden		Decke	
A	Anstrich -Dispersion	A	Anstrich	A	Anstrich
AE	Epoxydharzanstrich	AE	Epoxydharzanstrich	AK	Akustik
B	Beton	AL	Latexanstrich	APD	Akustikdecke
BFT	Betonfertigteil	AP	PVC-Anstrich	AS	Anstrichspachtel
BWS	Betonwerkstein	AS	Anstatisch	BRD	Bandrasterdecke
D	Dichtung	BA	Bituminöse Abdichtung	GKD	Gipskartondecke
F	Fliesen	BWS	Betonwerkstein	HWL	Holzwolleleichtbauplatten
FGS	Fugenglattstrich	D	Dichtung	LD	Lichtdecke
GK	Gipskarton	DB	Dielenboden	LFD	Langfeld-Rasterdecke
GP (P)	Gipsputz	DS	Dampfsperre	MFD	Mineralfaser-Rasterdecke
GW	Gitterwand	ET	Estrich auf Trennlage	MPD	Metall-Paneeldecke
KSL	Kalksandschiebstein	F	Fliesen	MRD	Metall-Rasterdecke
KSV	Kalksandvollstein	GA	Gussasphalt	P	Putz
LB	Leichtbeton	GAE	Gussasphaltestrich	RD	Rasterdecke
MW	Mauerwerk	GR	Gitterrost	S	Spachtelung
MWN	Mauerwerk Verblendstein, NF	HSE	Hartstoffeinstreu	SB	Betondecke - Sichtbeton
NST	Natursteln	HKS	Hohlkehlsockel	TBL	Trapezblech
OA	Öldichter Anstrich	HO	Hohlraumboden	HWM	Holzwolle-Mehrschichtpaneele
PB	Porenbeton	KA	Kautschuk		
PD	Putz, Dünnbett	KHE	Kunstharzestrich		
RP	Reibeputz	LI	Linoleum		
S	Spachtelung	MB	Mörtelbett		
SB	Sichtbeton	NST	Natursteln		
SM	Sichtmauerwerk	OA	Öldichter Anstrich		
STB	Stahlbeton	OAP	Öldichter PVC-Anstrich		
SWP	Sandwichpaneel	PA	Parkett		
TA	Tapete	PVC	PVC-Belag		
TF	Tapeziervlieg (vorbereitet)	SA	Stoßdämpfender Anstrich		
TG	Tapete -Glasvlies (strukturlos)	SE	Schwimmender Estrich		
TR	Tapete -Raufaser	SP	Spritzputzen		
VH	Verkleidung Holz	SWB	Schwimmerboden		
WD	Wärmedämmung	TD	Trittschalldämmung		
WDVS	Wärmedämmverbundsystem	TL	Terrrazze		
WP	Wandpaneel	V	Versiegelung		
ZP	Kalkzementputz	VE	Verbundestrich		
HWM	Holzwolle-Mehrschichtpaneele	ZE	Zementestrich		

Alle Maße sind vor Ausführung örtlich und rechnerisch zu prüfen.
Die Ausführungszeichnungen sind nur in Verbindung mit den Zeichnungen der einzelnen Fachplaner und den auf den Plänen als Verweis aufgeführten Detailplänen gültig. Unstimmigkeiten sind vor Ausführung mit der örtlichen Bauleitung abzustimmen. Die angegebenen Fenster- und Türhöhen geben das lichte Maß von OKBH bzw. OKFF bis UK Rohsturz an.

- alle F90 Wände auf Rohboden (auch Systemtrennwände)
- außenliegender Sonnenschutz am gesamten Bauteil 1; Treppenhaus, Pfosten-Riegel-Fassade und Bauteil 2: Sonnenschutzglas
- Blendschutz an allen Büroarbeitsplätzen und Leitwarten

± OKFF EG = ±0.00 m = +116,00 m ü.NN

Änderungen:

INDEX	DATUM	ÄNDERUNG	GEZEICHNET

Plandaten:

5	1	GR	OG	XXX	0	3030	10	F	

Projekt
Mobilitätszentrum UrbanLand
Liebigstraße 136, 32657, Lemgo

Bauherr
Technische Hochschule Ostwestfalen Lippe
Campusallee 12
32657 Lemgo

Planer Architekt

Freigabe

Fachplaner

Planinhalt
Grundriss Obergeschoss
BT 1_Büroeinheit

Plannummer	Verfasser	LPH	Bauteil	Planart	Lage	Planinhalt	Sektor	LfdNr	Index	Status
	5	1	GR	OG	XXX	0	3030	10	F	

Projektnr.	Verfasser	Mitarbeiter	erstellt am:	Format	Maßstab
26405		jg	16.01.25	1370.59/ 840.50	1 : 50

Archiv
Plannummer: 5 - 1 - GR - OG - XXX- 0 - 3030 - 10 - F
gedruckt am: 06.05.2026 15:02:20