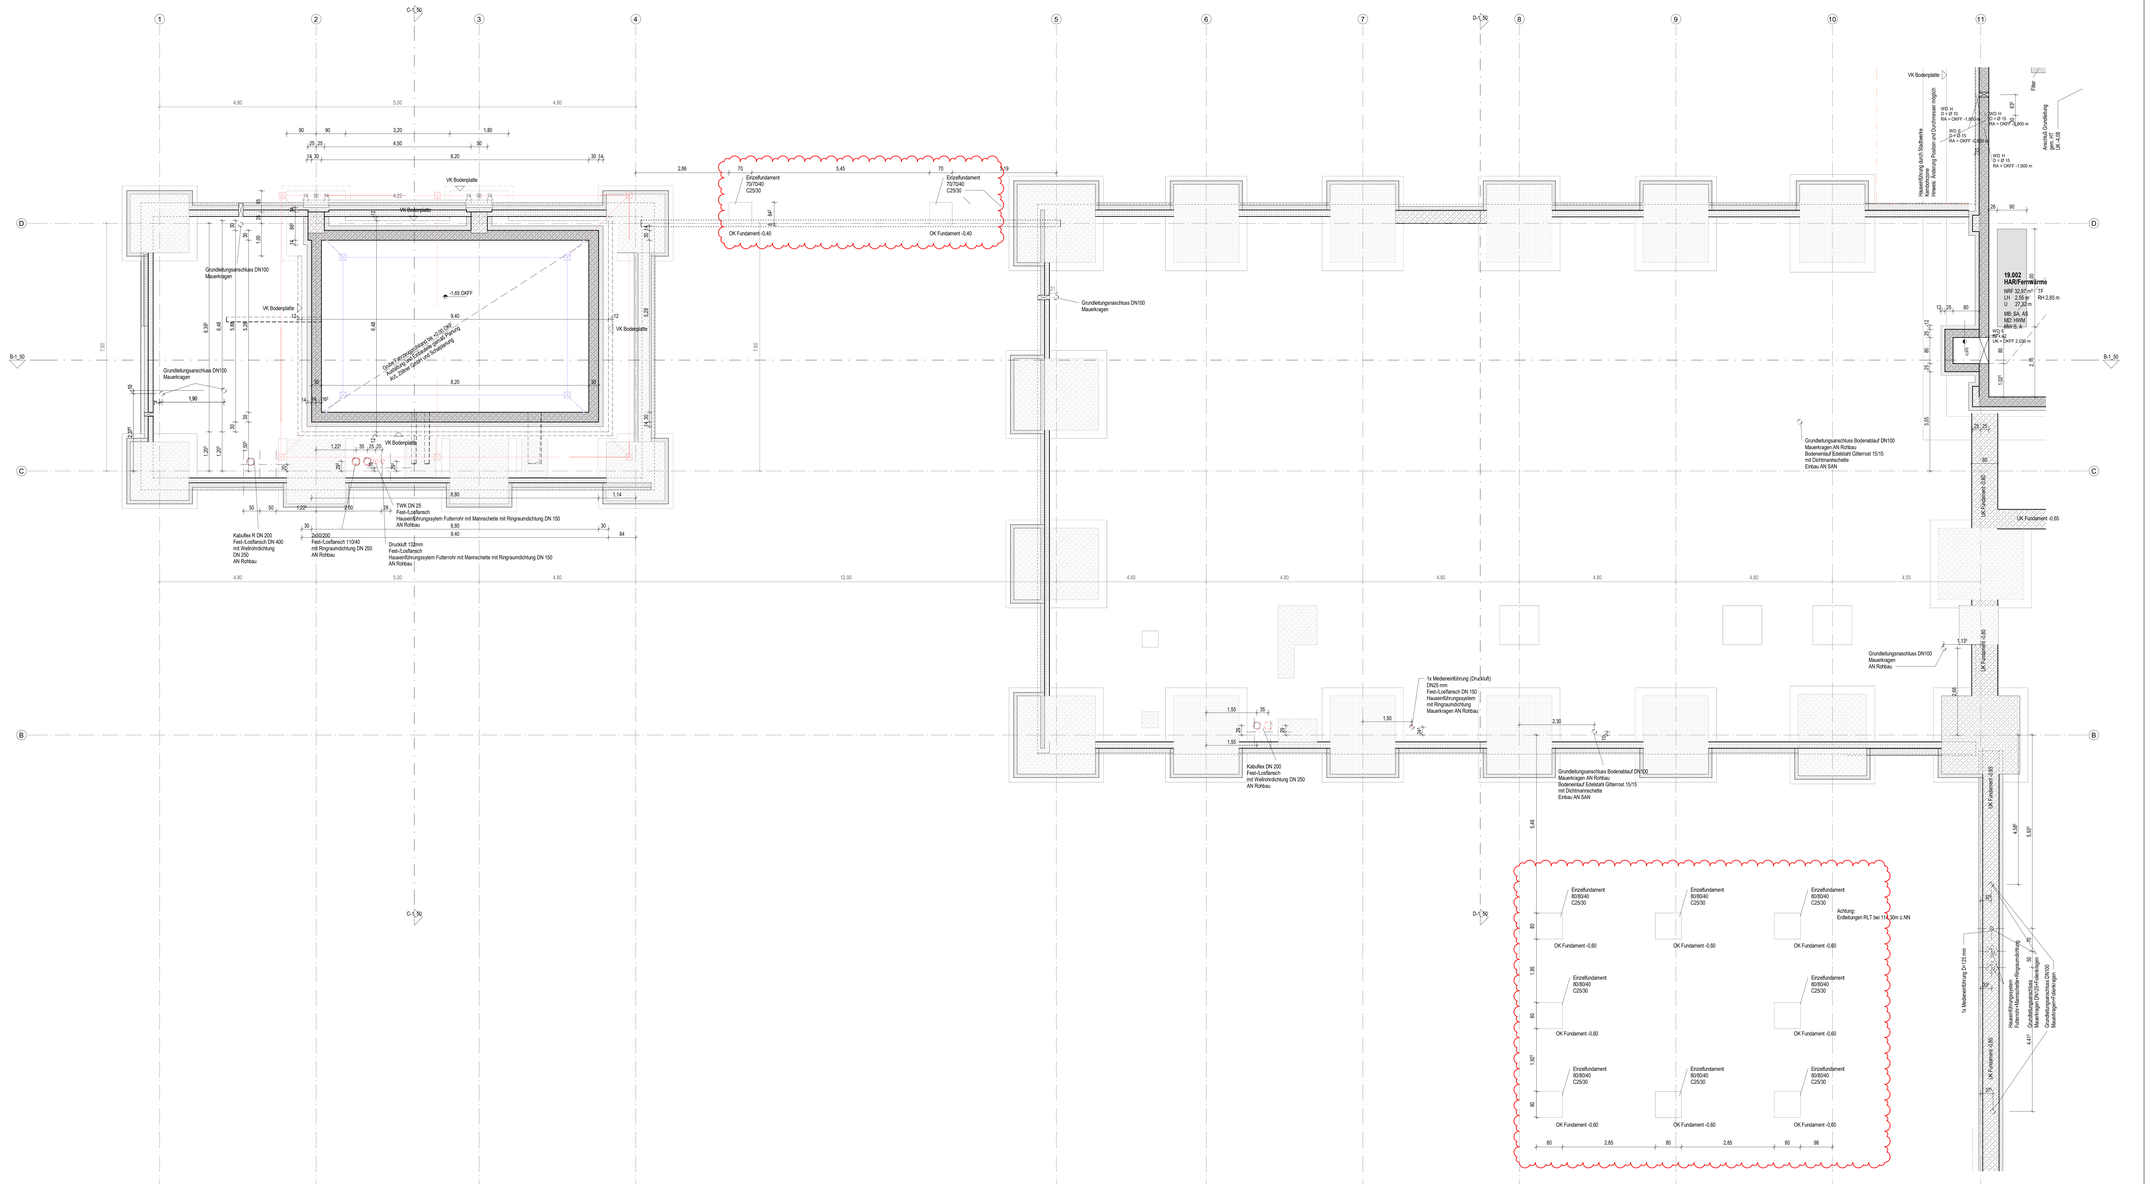


Legende

- Stahlbeton (STB)
- Beton unbewehrt (UB)
- Fertigteil (FT)
- Gipskartonwand (GK)
- +0.00 Grundrisskote
- OKFF / OKRF Höhenkoten
- UKFD / UKRD
- Mauerwerk (MW)
- Brettschichtholzwand (BHW)
- Sandwichpanel (SP)
- Naturstein (NST)
- Detail - Nr. / Plan - Nr.
- Schnitt / Ansicht
- vorhergehende Änderungen
- aktuelle Änderung
- F30
- F90
- Brandwand
- Linie verdeckt
- Grundstücksgrenze
- Baugrenze
- Baulinie

OKFF	Oberkante Fertigfußboden	BF	Bodenablauf
OKRF	Oberkante Rohfußboden	BH	Brandschutzklappe
OKRD	Oberkante Rohdecke	DE	Deckenstrahlplatte
UKFD	Unterkante Fertigdecke	DL	Deckenleuchte
UKRD	Unterkante Rohdecke	DR	Drainage
BRH	Fertigbrüstungshöhe	E	Elektro
RBRH	Rohbrüstungshöhe	EA	Entlüftungsventil
LH	Lichte Höhe (Fertighöhe)	EB	Elektroboden
RH	Raumhoch (Rohmaße)	EBH	Elektroboden Hohlraum
FF	Fertigfußboden	EK	Elektrokanal
RD	Rohdecke	ELT	Elektrotableau
FD	Fertigdecke	ES	Einbauschrank
BD	Bodendurchbruch (LB)	FA	Feuerwehraufstellung
DD	Deckendurchbruch (LB)	FE	Feuerlöscher
WD	Wanddurchbruch (LB)	FH	Fußbodenheizung
UD	Unterzugdurchbruch (LB)	FL	Feuerwehrschlüsselkasten
BE	Bodenestrich (LB)	FM	Feuermelder
DE	Deckenestrich (LB)	FS	Feuerwehrschlüsselkasten
WA	Wandaussparung (BHT)	FSK	Feuerwehrschlüsselkasten
WD	Wanddurchbruch (BH)	GA	Gasanschluss
WS	Wandschutz (BIT)	GH	Gashahn
		GZ	Gaszähler
UZ	Unterzug	HA	Hausanschlusskasten
DZ	Deckenzug	HK	Heizkörper
DV	Deckenversprung	HT	Heizungsteiler
SW	Schwelle	HV	Hauptverteiler
BF	Bauwerksfuge	KA	Kabelanschlussschrank
DF	Dehnungsfuge	KE	Kellerentwässerung
		KG	Kabelgitterrinne
		KK	Kabelkanal
		KR	Kabelrinne
		KS	Kabelschacht
		LA	Lautsprecher
		LS	Lichtschacht
		LÜ	Lüftungsgitter
		MA	Mauerdurchführung
		MK	Mauerkasten
		MS	Mauerschlitz
		NA	Notausgang
		NH	Notleuchte Hinweis
		NL	Notleuchte
		NS	Notleuchte Sicherheit
		PA	Pumpenanschluss
		PK	Putzkante
		RA	Rauchabzug
		RAM	Rauchmelder
		RDA	Rauch- und Wärmeabzugsanlage
		RM	Rauchmelder
		RWA	Rauch- und Wärmeabzugsanlage
		SA	Sprinkleranschluss
		SP	Sprinkler
		WAH	Wandhydrant
		H	Hydrant
			Fluchtrichtung

OK	Oberkante	BIF-F90-A-HR	Brandwand
OB	Oberboden	FB-ND-F (F90-A-HR)	Bauart Brandwand (BBW)
HK	Hinterkante	F0 (F00)	feuerhemmender Rohrd.
VK	Vorderkante	HF (F60)	hochfeuerhemmende Wand
ELT	Elektro	HoBW HF (F60-AB-HR)	hochfeuerhemmende Wand mit zusätzlicher mechanischer Beanspruchung
HZG	Heizung	F30 (F30)	feuerhemmende Wand
LFT	Lufttechnik		
SAN	Sanitär		
RR	Regenrohr		
FR	Futterrohr	FB+ND-S (T90-RS)	Tür / Tor feuerbeständig, rauchdicht, selbstschließend
TEL	Telefon	FB+D-S (T90)	Tür feuerbeständig, dicht- und selbstschließend
DL	Datenleitung	FA+D-S (T90)	Tür feuerhemmend, dicht- und selbstschließend
LA	Leitererdung	HF+ND-S (T60-RS)	Tür hochfeuerhemmend, rauchdicht, selbstschließend
LÜ	Lüftungsöffnung	HF+D-S (T60)	Tür hochfeuerhemmend, dicht- und selbstschließend
TRH	Treppenhaus	FH+ND-S (T30-RS)	Tür feuerhemmend, rauchdicht, selbstschließend
FM	Feuermelder	FH+D-S (T30)	Tür feuerhemmend, dicht- und selbstschließend
FL	Feuerlöscher	RD-S (RS)	Tür / Tor rauchdicht, selbstschließend
FSK	Feuerwehrschlüsselkasten	D+S	Tür dicht- und selbstschließend
BMZ	Brandmeldezentrale	D+D+S	Tür schallschutz, dicht- und selbstschließend,
RM	Rauchmelder	D	Tür dichtschließend
RWA	Rauch- und Wärmeabzugsanlage		
D+S	Tür schallschutz, dicht- und selbstschließend		
D+D+S	Tür schallschutz, dicht- und selbstschließend,		
D	Tür dichtschließend		

Ausbaumaterialien

Wand		Boden		Decke	
A	Anstrich -Dispersion	A	Anstrich	A	Anstrich
AE	Epoxyharzanstrich	AE	Epoxyharzanstrich	AK	Akustik
B	Beton	AL	Lackanstrich	APD	Abputzerdecke
BFT	Betonfertigteil	AP	PVC-Anstrich	AS	Anstrichspachtel
BWS	Betonwerkstein	AS	Anstrichsch	BRD	Brandsterndecke
D	Dichtung	BA	Blumrösler Abdichtung	GKD	Gipskartondecke
F	Fliesen	BWS	Betonwerkstein	HWL	Holzwolleleichtbauplatten
FGS	Flüssigestrich	D	Dichtung	L	Lamellendecke
GK	Gipskarton	DB	Doppelboden	LTD	Lamellen-Rasterdecke
GP (P)	Gipsputz	DS	Dampfsperre	MFD	Mineralfaser-Rasterdecke
GW	Gitterwand	ET	Estrich auf Trennlage	MPD	Metall-Feinrasterdecke
KSL	Kalksandschieben	F	Fliesen	MRD	Metall-Rasterdecke
KSV	Kalksandvollstein	GA	Gussasphalt	P	Putz
LB	Leichtbeton	GAE	Gussasphaltestrich	RD	Rasterdecke
MW	Mauerwerk	GR	Gitterrost	S	Spachtelung
MWN	Mauerwerk Verblendstein, NF	HSE	Hartstoffestrich	SB	Betondecke - Sichtbeton
NST	Naturstein	HKS	Hohlkehlsockel	TBL	Trapezblech
OA	Ölfarbter Anstrich	HO	Hohlraumboden	HWM	Holzwolle-Mehrschichtpaneele
PB	Porenbeton	KA	Kautschuk		
PD	PVC Dämmbett	KHE	Kunstharzestrich		
PE	Putz Edelputz	L	Linoleum		
S	Spachtelung	MB	Mörtelbett		
SB	Sichtbeton	NST	Naturstein		
SM	Schichtmauerwk	OA	Ölfarbter Anstrich		
STB	Stahlbeton	OAP	Ölfarbter PVC-Anstrich		
SWP	Sandwichpanel	PA	Parkett		
TA	Tapete	PVC	PVC-Belag		
TF	Tapetenfertig (vorbereitet)	SA	Staubbindender Anstrich		
TG	Tapete -Gewebe (strukturiert)	SE	Schwimmender Estrich		
TR	Tapete -Raufaser	SP	Spaltplatten		
VH	Verkleidung Holz	SWB	Schalwerkterboden		
WD	Wärmedämmung	TD	Trittschalldämmung		
WDVS	Wärmedämmverbundsystem	TL	Trennlage		
WP	Wandpaneele	V	Vergütung		
ZP	Kalkzementputz	VE	Verbundestrich		
HWM	Holzwolle-Mehrschichtpaneele	ZE	Zementestrich		

Alle Maße sind vor Ausführung örtlich und rechnerisch zu prüfen.
Die Ausführungszeichnungen sind nur in Verbindung mit den Zeichnungen der einzelnen Fachplaner und den auf den Plänen als Verweis aufgeführten Detailplänen gültig. Unstimmigkeiten sind vor Ausführung mit der örtlichen Bauleitung abzustimmen. Die angegebenen Fenster- und Türhöhen geben das lichte Maß von OKBH bzw. OKFF bis UK Rohstruz an.

- alle F90 Wände auf Rohboden (auch Systemtrennwände)
- außenliegender Sonnenschutz am gesamten Bauteil 1; Treppenhaus, Pfosten-Riegel-Fassade und Bauteil 2: Sonnenschutzglas
- Blendschutz an allen Büroarbeitsplätzen und Leitwarten

± OKFF EG = ±0.00 m = +116,00 m ü.NN

Änderungen:

INDEX	DATUM	ÄNDERUNG	GEZEICHNET

Plandaten:

5	2	GR	UG	XXX	0	3011	12	V	

Projekt
Mobilitätszentrum UrbanLand
Liebigstraße 136, 32657, Lemgo

Bauherr
Technische Hochschule Ostwestfalen Lippe
Campusallee 12
32657 Lemgo

Planer
Architekt: RKW Architektur +

Freigabe

Fachplaner

Planinhalt
Grundriss Untergeschoss
BT 2_Halle

Plannummer	Verfasser	LPH	Bauteil	Planart	Lage	Planinhalt	Sektor	Lfd Nr	Index	Status
	5	2	GR	UG	XXX	0	3011	12	V	

Projektnr.	Verfasser	Maßstäbe	erstellt am:	Format	Maßstab
26405	JU	1:50	16.01.25	1008.50/840.50	1 : 50

Archiv
Plannummer: 5 - 2 - GR - UG - XXX- 0 - 3011 - 12 - V
gedruckt am: 30.04.2026 10:11:52