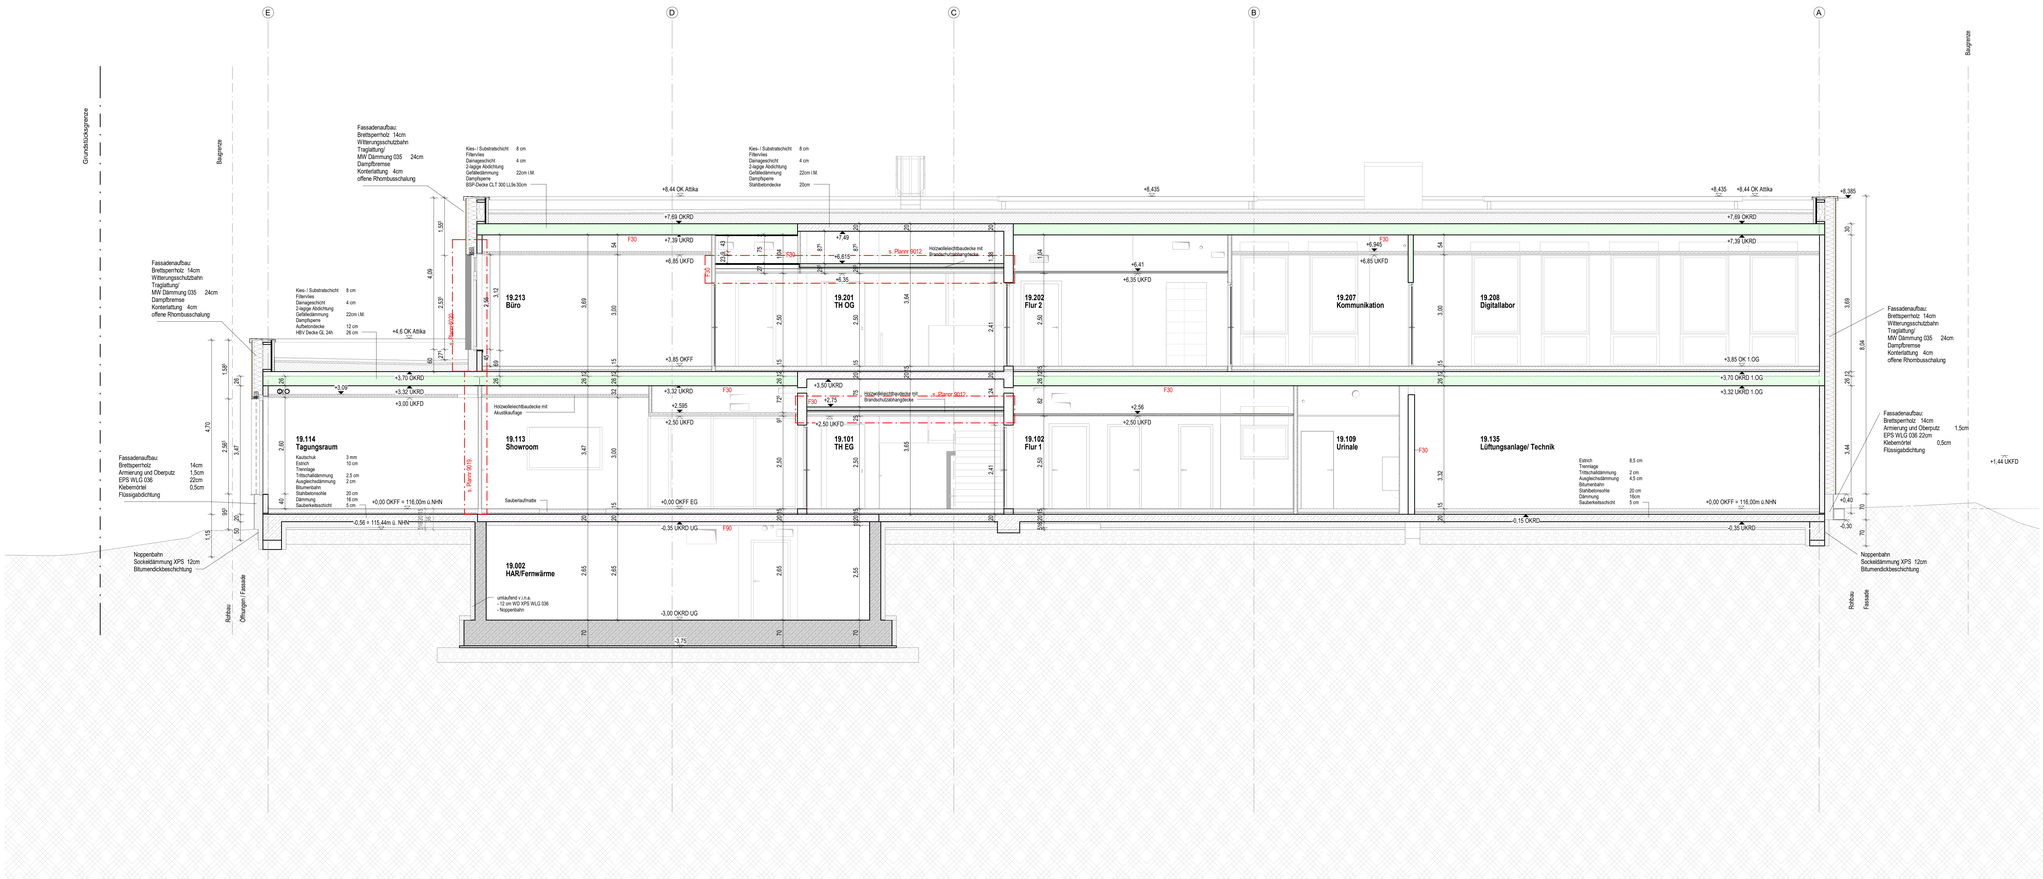


Legende

Stahlbeton (STB)	Mauerwerk (MW)		F30
Beton unbewehrt (UB)	Brettschichtholzwand (BHW)		F90
Fertigteil (FT)	Sandwichpanel (SP)		Brandwand
Gipskartonwand (GK)	Natursteis (NST)		
+0,00 Grundrisskote	Detail - Nr. / Plan - Nr.		Linie verdeckt
OKFF OKRD Höhenkoten	Schnitt / Ansicht_		Grundstückgrenze
UKFD UKRD	vorhergehende Änderungen		Baugrenze
	aktuelle Änderung		Bauline

OKFF	Oberkante Fertigfussboden	OK	Oberkante
OKRF	Oberkante Rohfussboden	UK	Unterkante
OKRD	Oberkante Rohdecke	HK	Hinterkante
UKFD	Unterkante Fertigdecke	VK	Vorderkante
UKRD	Unterkante Rohdecke	ELT	Elektro
BRH	Fertigfussbodenhöhe	HZG	Heizung
RBRH	Rohbrüstungshöhe	LPT	Lufttechnik
LH	Lichte Höhe (Fertighöhe)	SAN	Sanitär
RH	Raumhoch (Rohhöhe)	RR	Regenrohr
FF	Fertigfussboden	FR	Futterrohr
RD	Rohdecke	TEL	Telefon
FD	Fertigdecke	DL	Datenleitung
BD	Bodendurchbruch (LB)	EA	Feuermeldeanzug
DD	Deckendurchbruch (LB)	LA	Lautsneanzug
DA	Deckenaussparung (LB)	PA	Personenanzug
UD	Unterzugsdurchbruch (LB)	TRH	Treppenhaus
BE	Bodenrelief (LB)	FM	Feuermelder
DE	Dachrelief (LB)	FL	Feuerlöscher
WA	Wandaussparung (B/H/T)	FSK	Feuerwehrschlüsselkasten
WD	Wanddurchbruch (B/H)	BMZ	Brandmeldezentrale
WS	Wandschlitz (B/T)	RM	Rauchmelder
		RWA	Rauch- und Wärmeabzugsanlage
UZ	Unterzug	NA	Notausgang
ÜZ	Überzug	SP	Sprinkler
DV	Deckenversprung	WHY	Wandhydrant
BR	Schwelle	H	Hydrant
BF	Bauwerksfuge		Fluchtrichtung
DF	Dehnungsfuge		

BW (F90-A-M)	Brandwand		
FB-M/B-M (F90-A-M)	Bauart Brandwand (BBW)		
FB (F90)	feuerbeständige Wand		
HF (F60)	hochfeuerhemmende Wand		
WaBW HF (F60-AB-M)	hochfeuerhemmende Wand mit zusätzlicher mechanischer Beanspruchung		
FH (F30)	feuerhemmende Wand		
FB+RD+S (T90-RS)	Tür / Tor feuerbeständig, rauchdicht, selbstschließend		
FB+D+S (T90)	Tür feuerbeständig, dicht- und selbstschließend		
HF+RD+S (T60-RS)	Tür hochfeuerhemmend, rauchdicht, selbstschließend		
HF+D+S (T60)	Tür hochfeuerhemmend, dicht- und selbstschließend		
FH+RD+S (T30-RS)	Tür / Tor feuerhemmend, rauchdicht, selbstschließend		
FH+D+S (T30)	Tür feuerhemmend, dicht- und selbstschließend		
RD+S (RS)	Tür / Tor rauchdicht, selbstschließend		
D+S	Tür dicht- und selbstschließend		
V+D+S	Tür vollwandig, dicht- und selbstschließend,		
D	Tür dichtschließend		

Ausbaumaterialien

Wand		Boden		Decke	
A	Anstrich -Dispersion	A	Anstrich	A	Anstrich
AE	Epoxyharzanstrich	AE	Epoxyharzanstrich	AK	Akustik
B	Beton	AL	Latexanstrich	APD	Akustikdecke
BFT	Betonfertigteil	AP	PVC-Anstrich	AS	Anstrichspachtel
BWS	Betonwerkstein	AS	Anstatzsch	BRD	Bandrasterdecke
D	Dichtung	BA	Bituminöse Abdichtung	GKD	Gipskartondecke
F	Fliesen	BWS	Betonwerkstein	HWL	Holzwolleleichtbauplatten
FGS	Fugenglattstrich	D	Dichtung	LD	Lichtdecke
GK	Gipskarton	DB	Dorpelboden	LRD	Langfeld-Rasterdecke
GP (P)	Gipsputz	DS	Dampfsperre	MFD	Mineralfaser-Rasterdecke
GW	Gitterwand	ET	Estrich auf Trennlage	MPD	Metall-Paneeldecke
KSL	Kalksandlochstein	F	Fliesen	MRD	Metall-Rasterdecke
KSV	Kalksandvollstein	GA	Gussasphalt	P	Putz
LB	Leichtbeton	GAE	Gussasphaltestrich	RD	Rasterdecke
MW	Mauerwerk	GR	Gitterrost	S	Spachtelung
MWN	Mauerwerk Vierlbindstein, NF	HSE	Hartstoffeinstreu	SB	Betondecke - Sichtbeton
NST	Natursteis	HKS	Hohlkehlsockel	TBL	Trapezblech
OA	Öldichter Anstrich	HO	Hohlraumboden	HWM	Holzwolle-Mehrschichtpaneele
PB	Porenbeton	KA	Kautschuk		
PD	Putz, Dürnbeti	KHE	Kunstharzestrich		
RP	Reibeputz	LI	Linoleum		
S	Spachtelung	MB	Mörtelbett		
SB	Sichtbeton	NST	Natursteis		
SM	Sichtmauerwerk	ÖA	Öldichter Anstrich		
STB	Stahlbeton	ÖAP	Öffester PVC-Anstrich		
SWP	Sandwichpaneel	PA	Parkett		
TA	Tapete	PVC	PVC-Belag		
TF	Tapeziervlieg (vorbereitet)	SA	Staubbindender Anstrich		
TG	Tapete -Glasvlies (strukturlos)	SE	Schwimmender Estrich		
TR	Tapete -Rauhfaser	SP	Spritzputzen		
VH	Verkleidung Holz	SWB	Schalwarterboden		
WD	Wärmedämmung	TD	Trittschalldämmung		
WDVS	Wärmedämmverbundsystem	TL	Trennlage		
WP	Wandpaneel	V	Versiegelung		
ZP	Kalkzementputz	VE	Verbundestrich		
HWM	Holzwolle-Mehrschichtpaneele	ZE	Zementestrich		

Alle Maße sind vor Ausführung örtlich und rechnerisch zu prüfen.
Die Ausführungszeichnungen sind nur in Verbindung mit den Zeichnungen der einzelnen Fachplaner und den auf den Plänen als Verweis aufgeführten Detailplänen gültig. Unstimmigkeiten sind vor Ausführung mit der örtlichen Bauleitung abzustimmen. Die angegebenen Fenster- und Türhöhen geben das lichte Maß von OKBH bzw. OKFF bis UK Rohsturz an.

- alle F90 Wände auf Rohboden (auch Systemtrennwände)
- außenliegender Sonnenschutz am gesamten Bauteil 1; Treppenhaus, Pfosten-Riegel-Fassade und Bauteil 2: Sonnenschutzglas
- Blendschutz an allen Büroarbeitsplätzen und Leitwarten

± OKFF EG = ±0.00 m = +116,00 m ü.NN

Änderungen:

INDEX	DATUM	ÄNDERUNG	GEZEICHNET

Plandaten:

5	1	SC	E-E	XXX	0	4040	6	F

Projekt
Mobilitätszentrum UrbanLand
Liebigstraße 136, 32657, Lemgo

Bauherr
Technische Hochschule Ostwestfalen Lippe
Campusallee 12
32657 Lemgo

Planer Architekt

Freigabe

Fachplaner

Planinhalt
Schnitt E-E

Plannummer	Verfasser	LPH	Bauteil	Planart	Lage	Planinhalt	Sektor	Lfd.Nr.	Index	Status
		5	1	SC	E-E	XXX	0	4040	6	F

Projektnr.	Verfasser	Mitarbeiter	erstellt am:	Format	Maßstab
26405		fwg	19.02.25	1370.59/ 840.50	1 : 50

Archiv

Plannummer: 5 - 1 - SC - E-E - XXX- 0 - 4040 - 6 - F

gedruckt am: 02.06.2026 14:01:02