
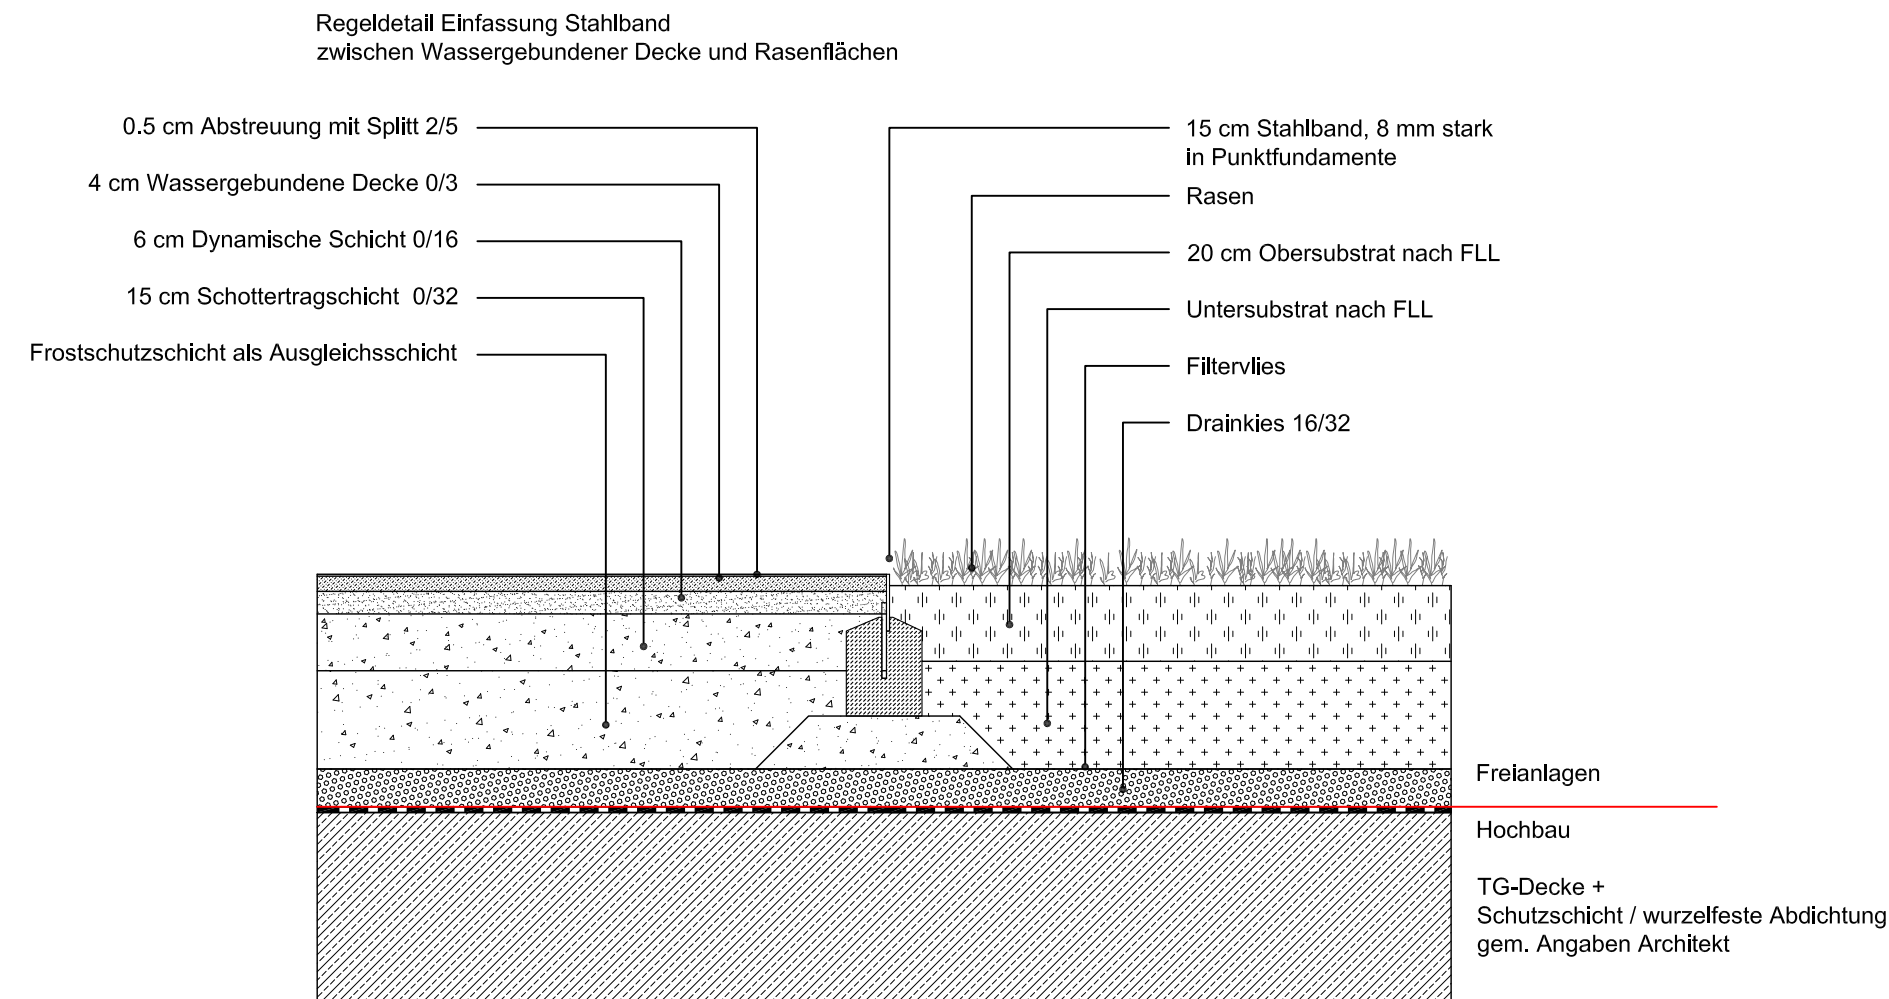
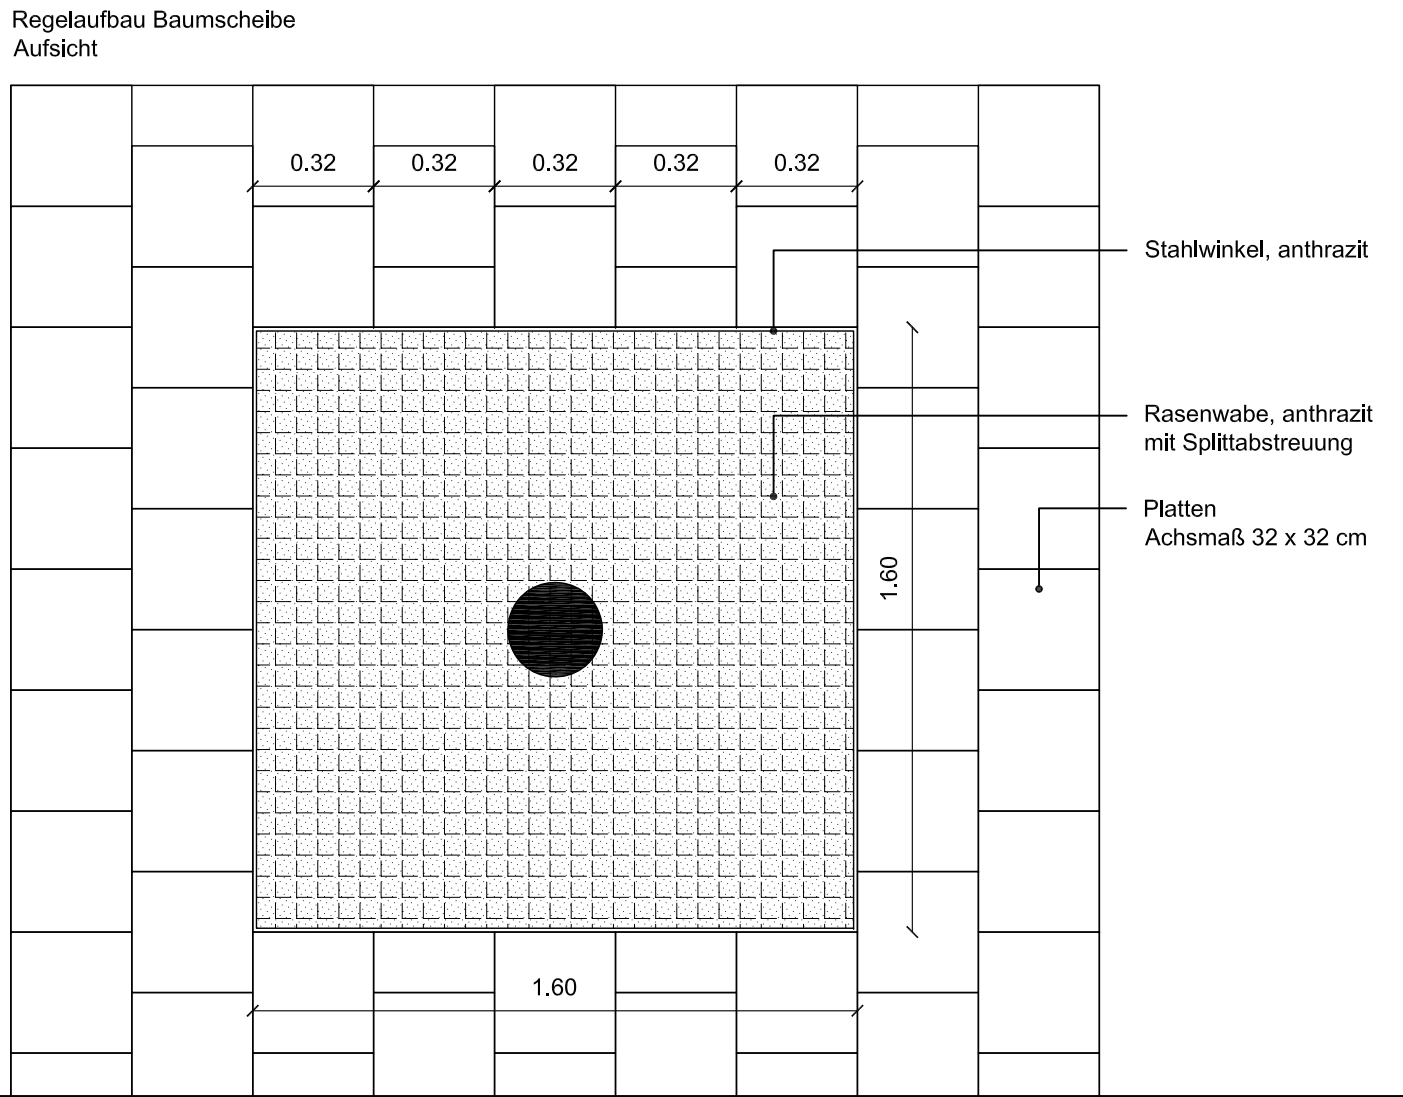
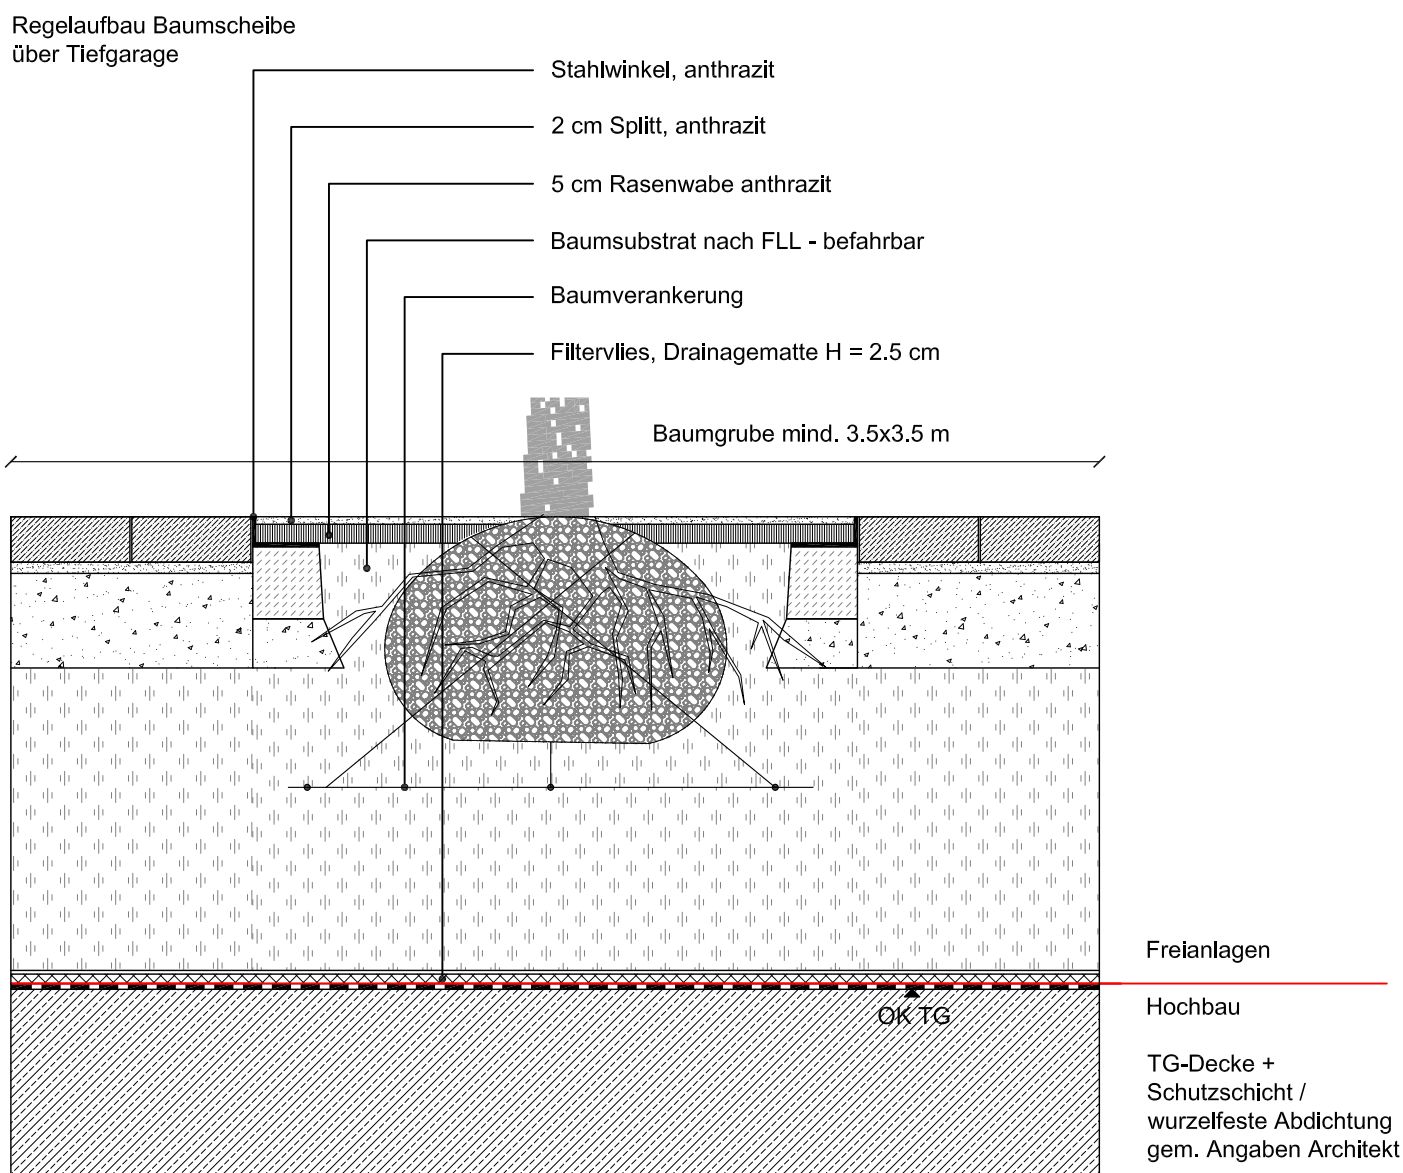
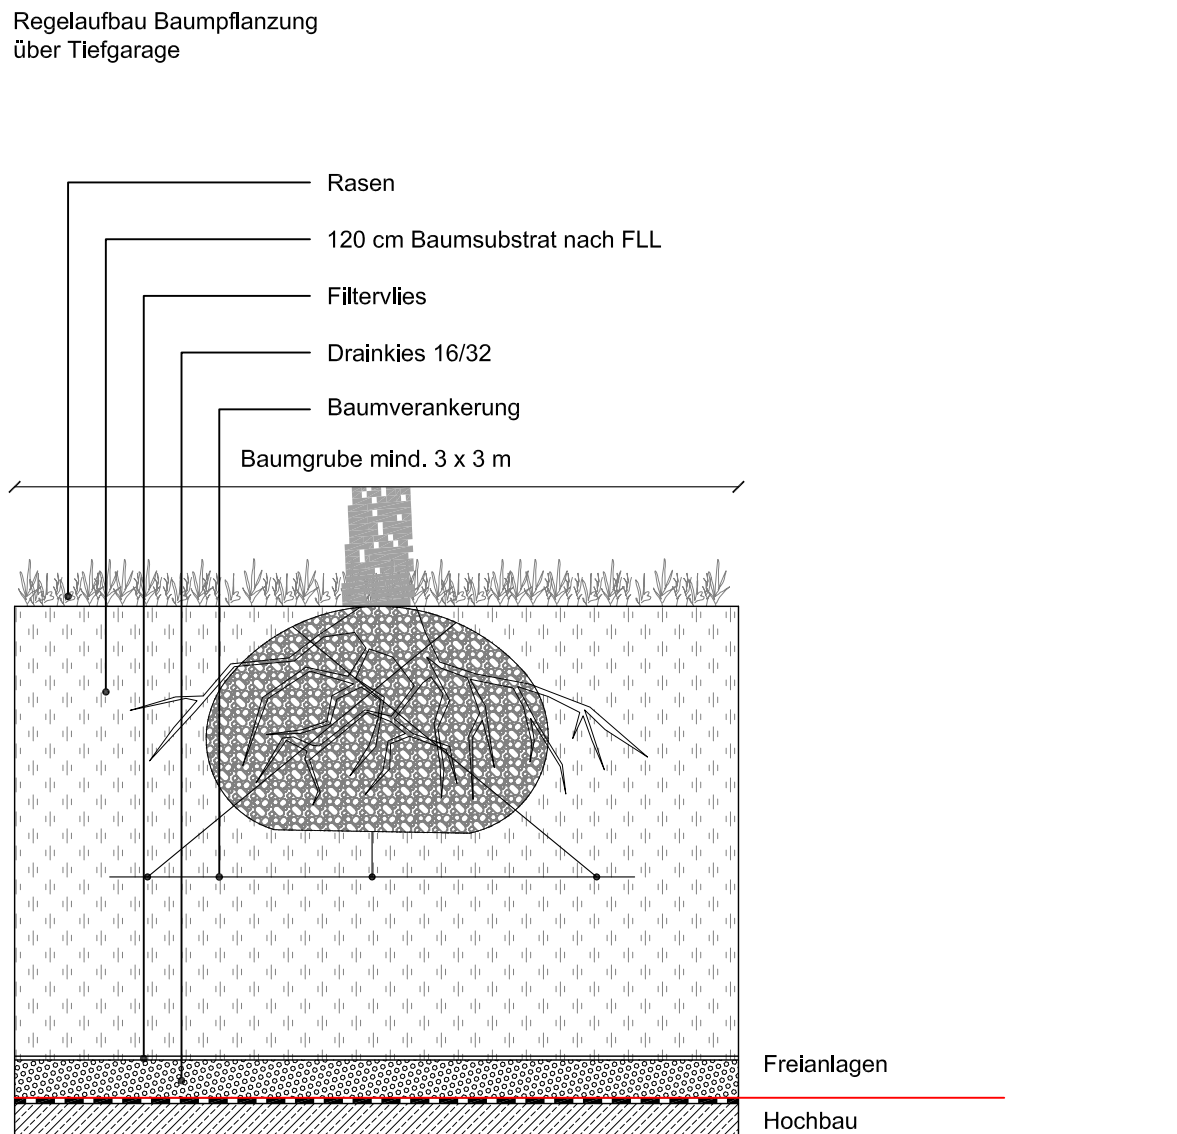
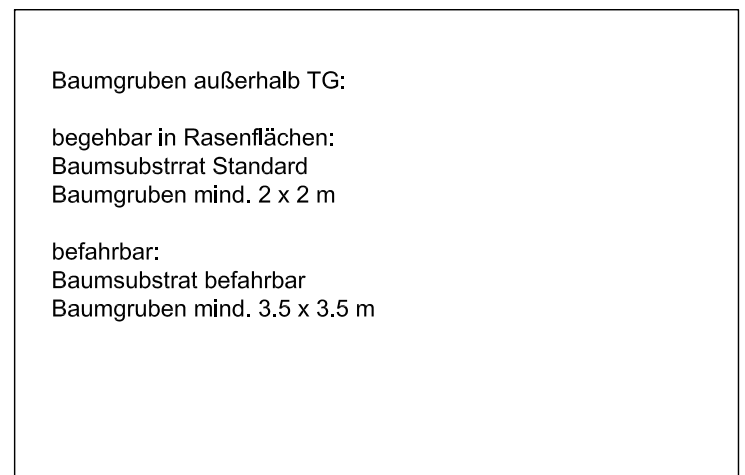
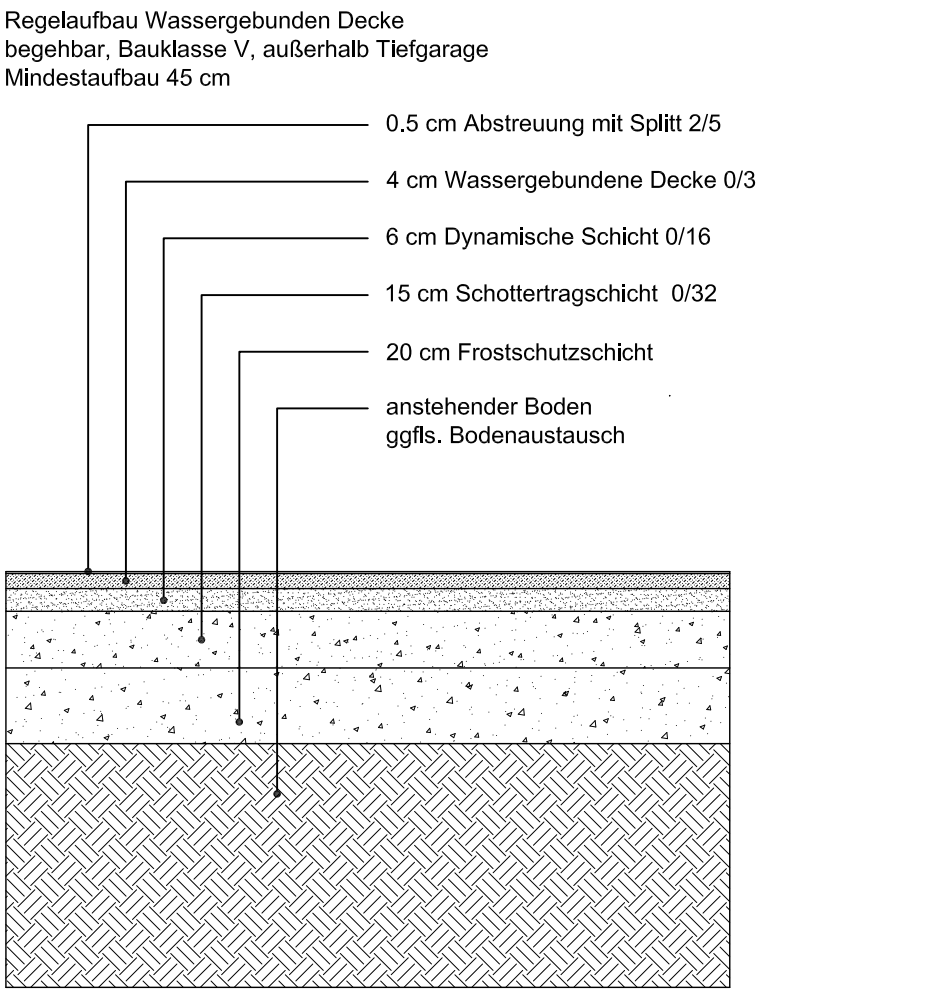
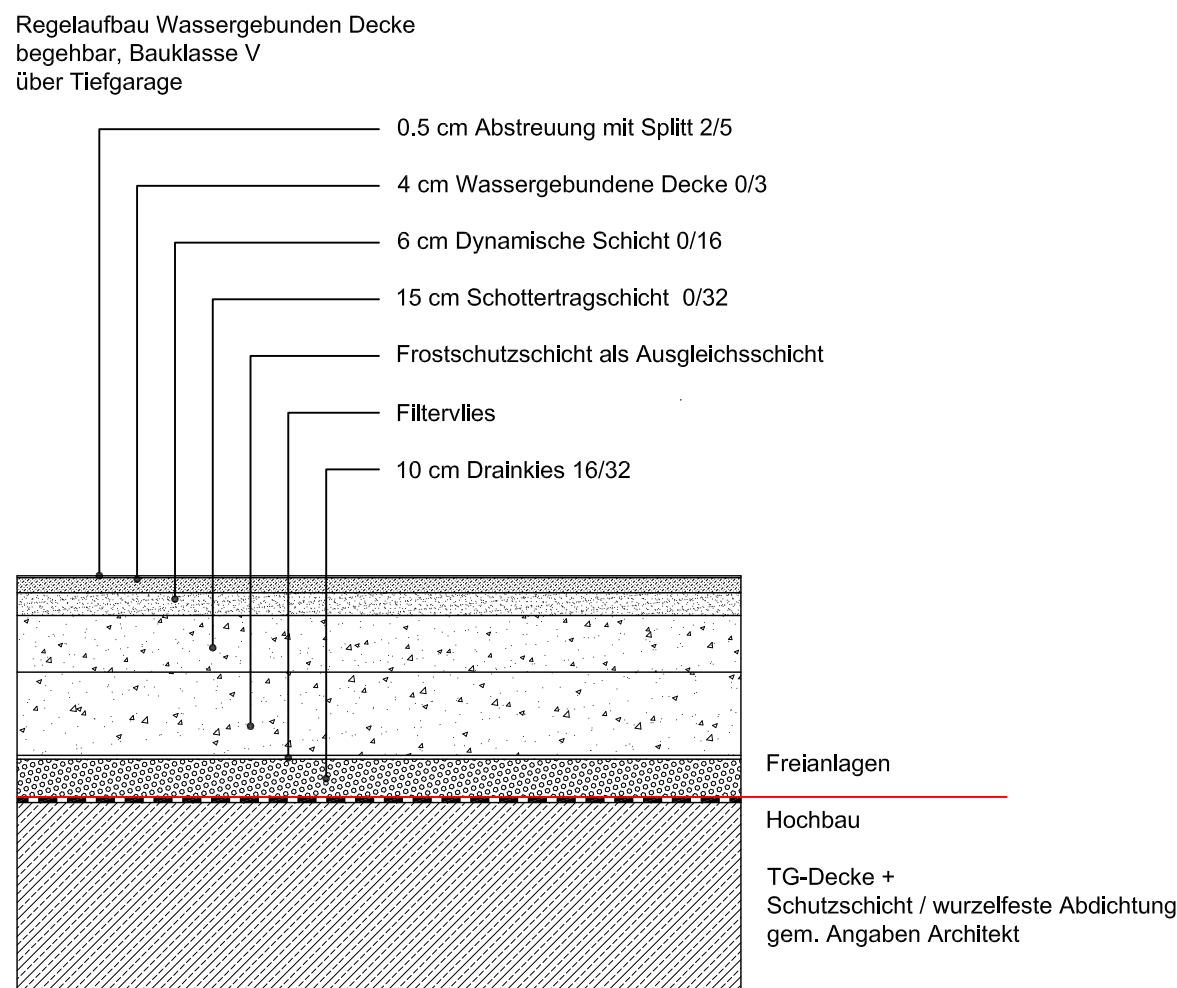
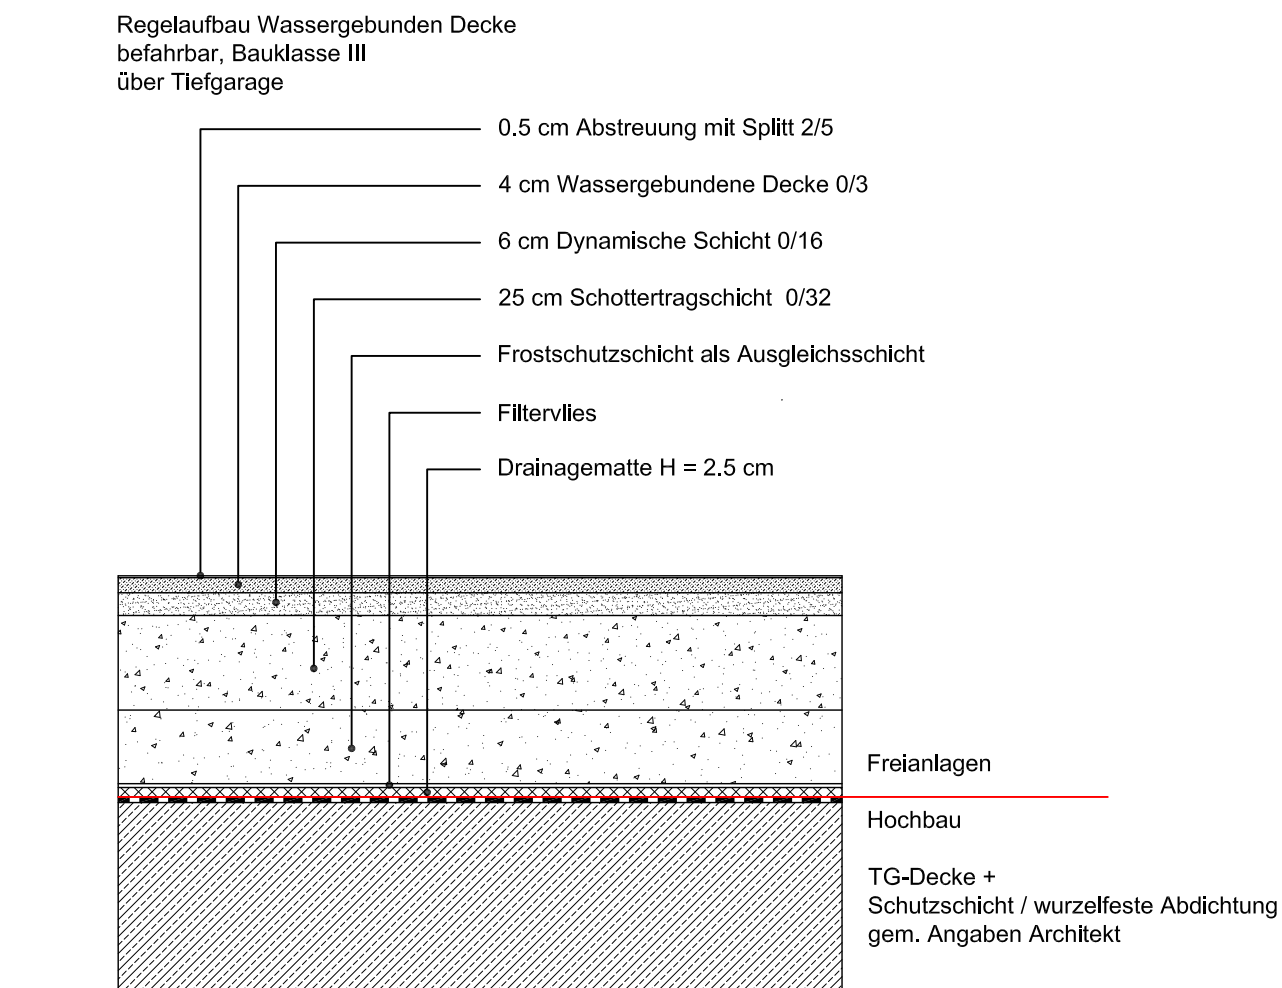
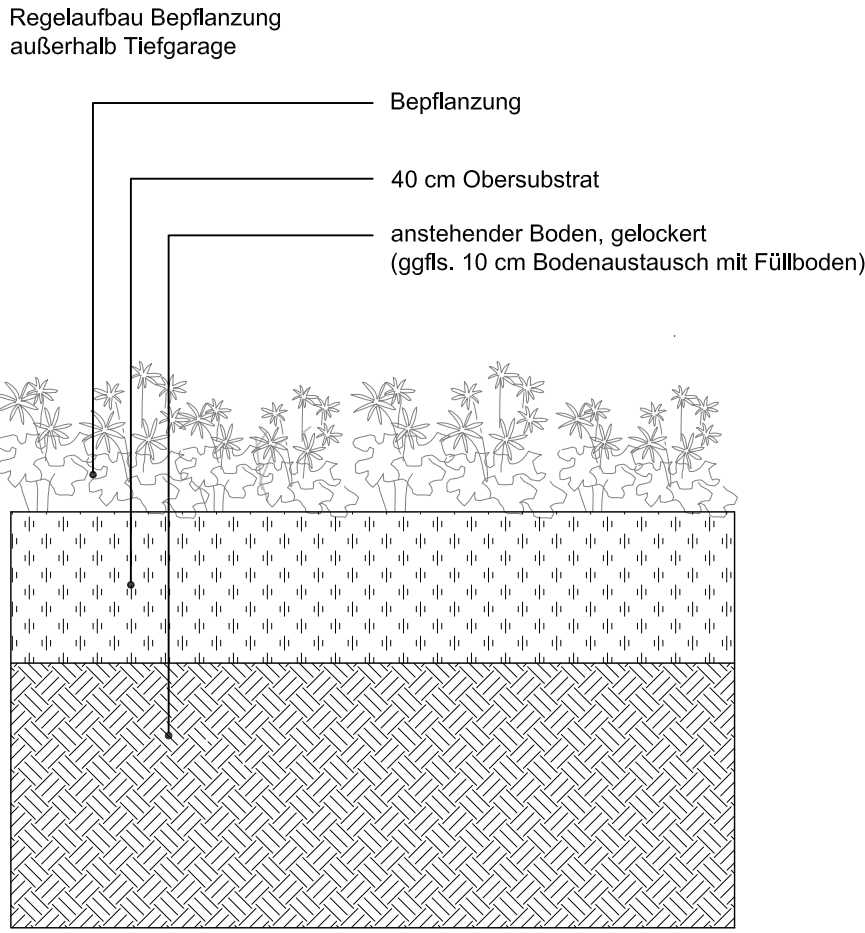
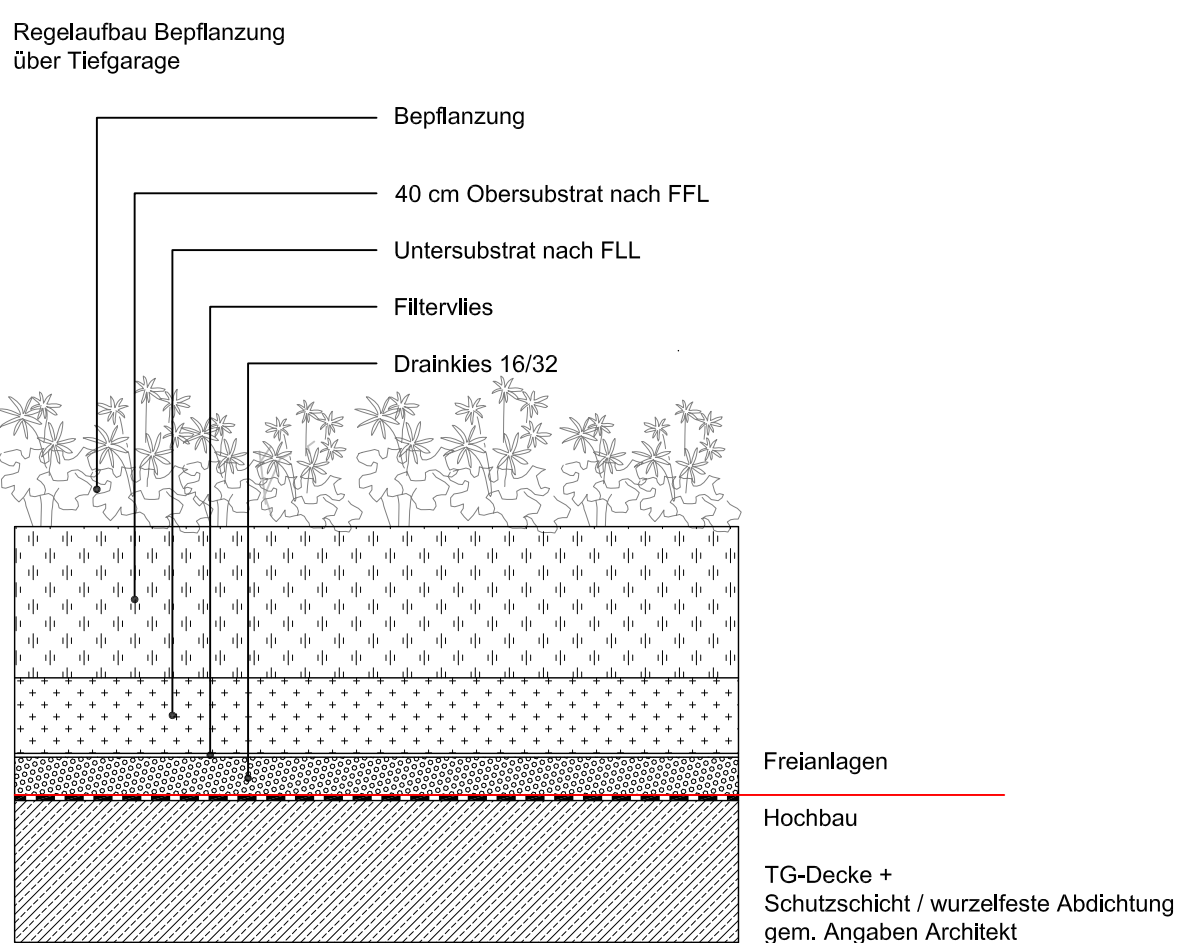
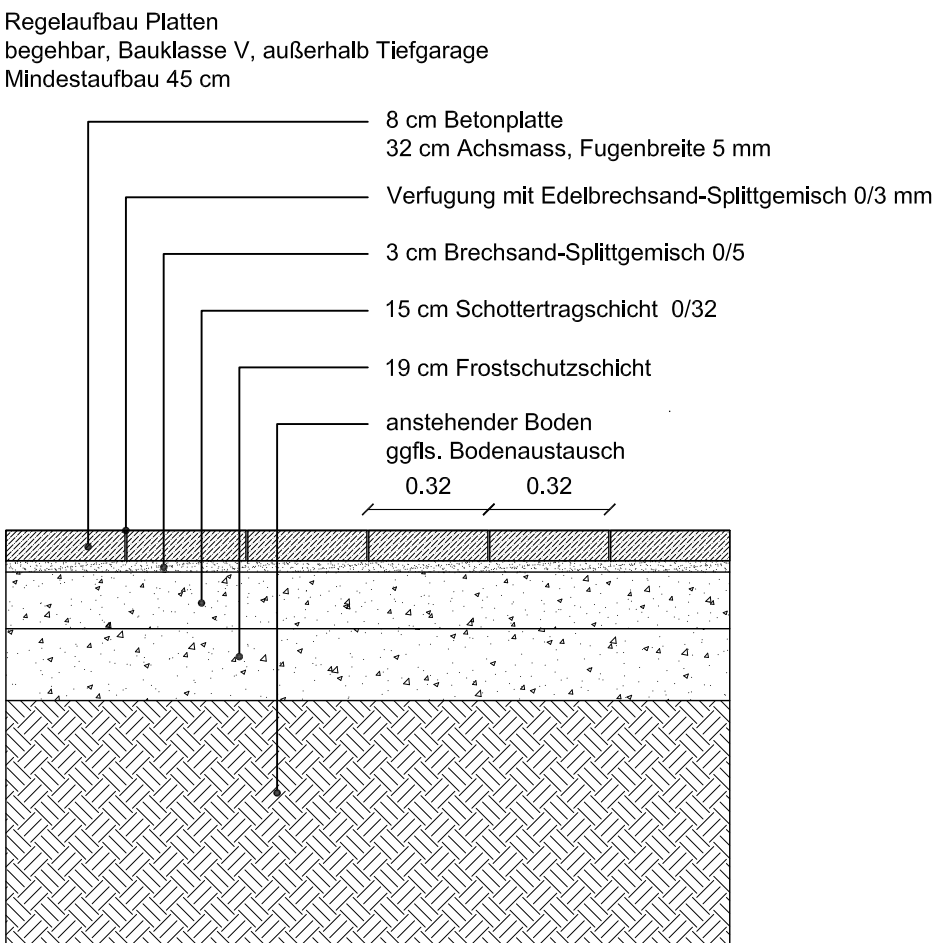
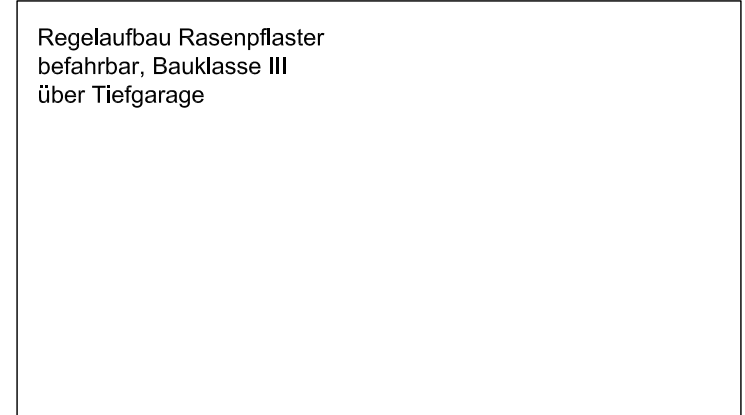
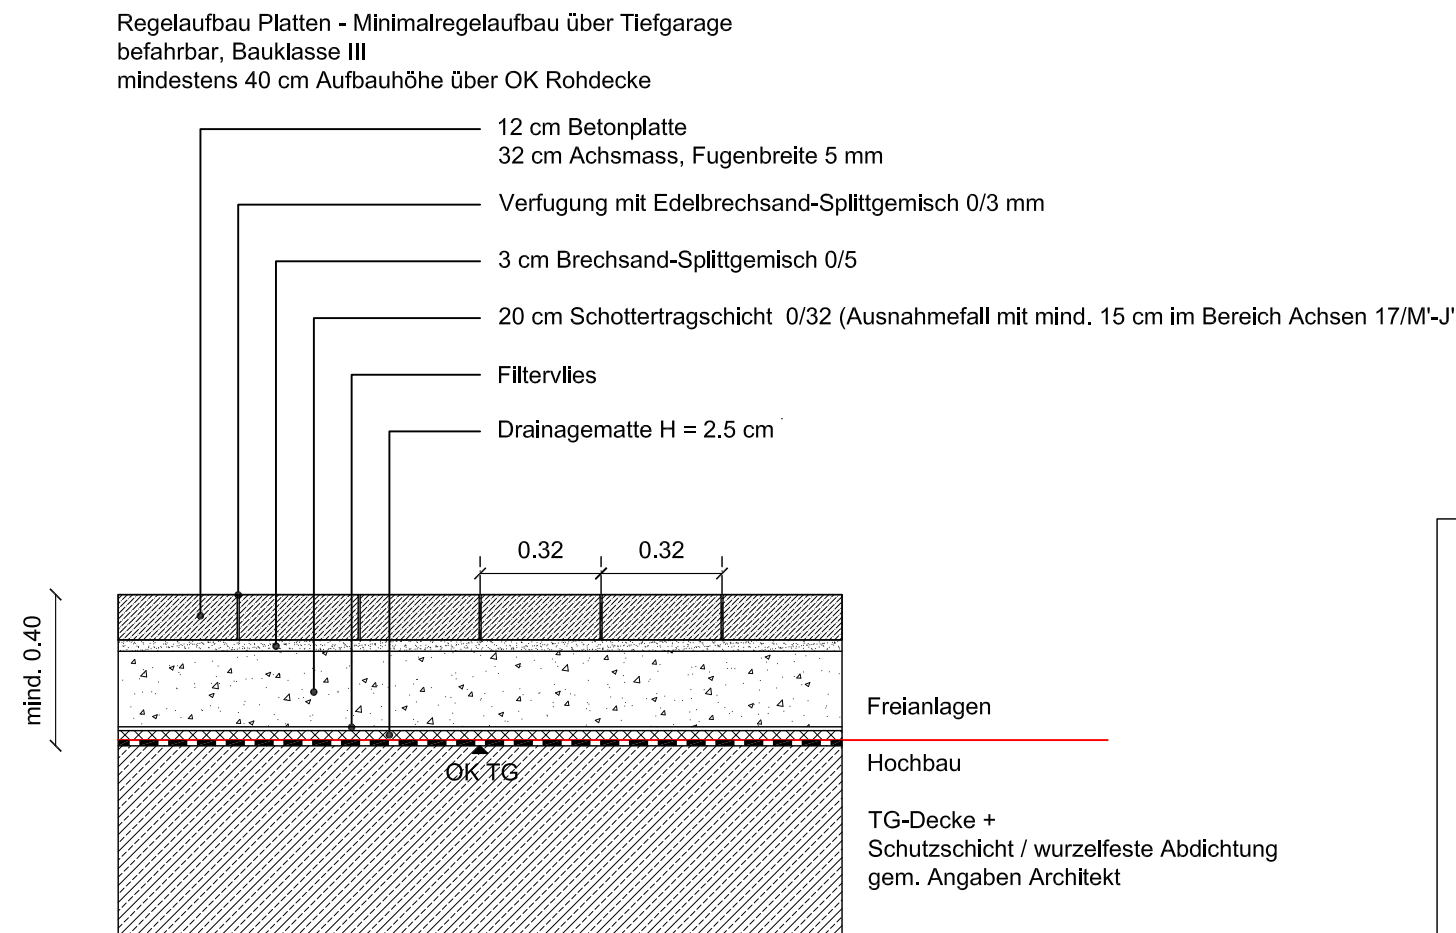
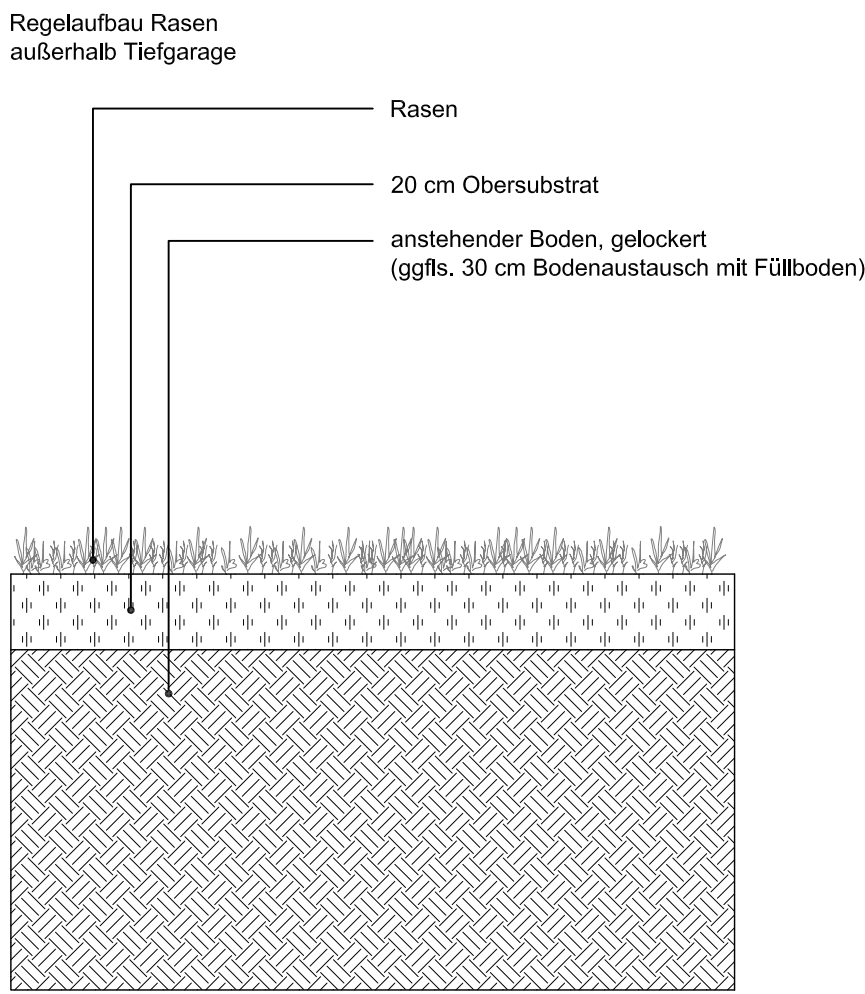
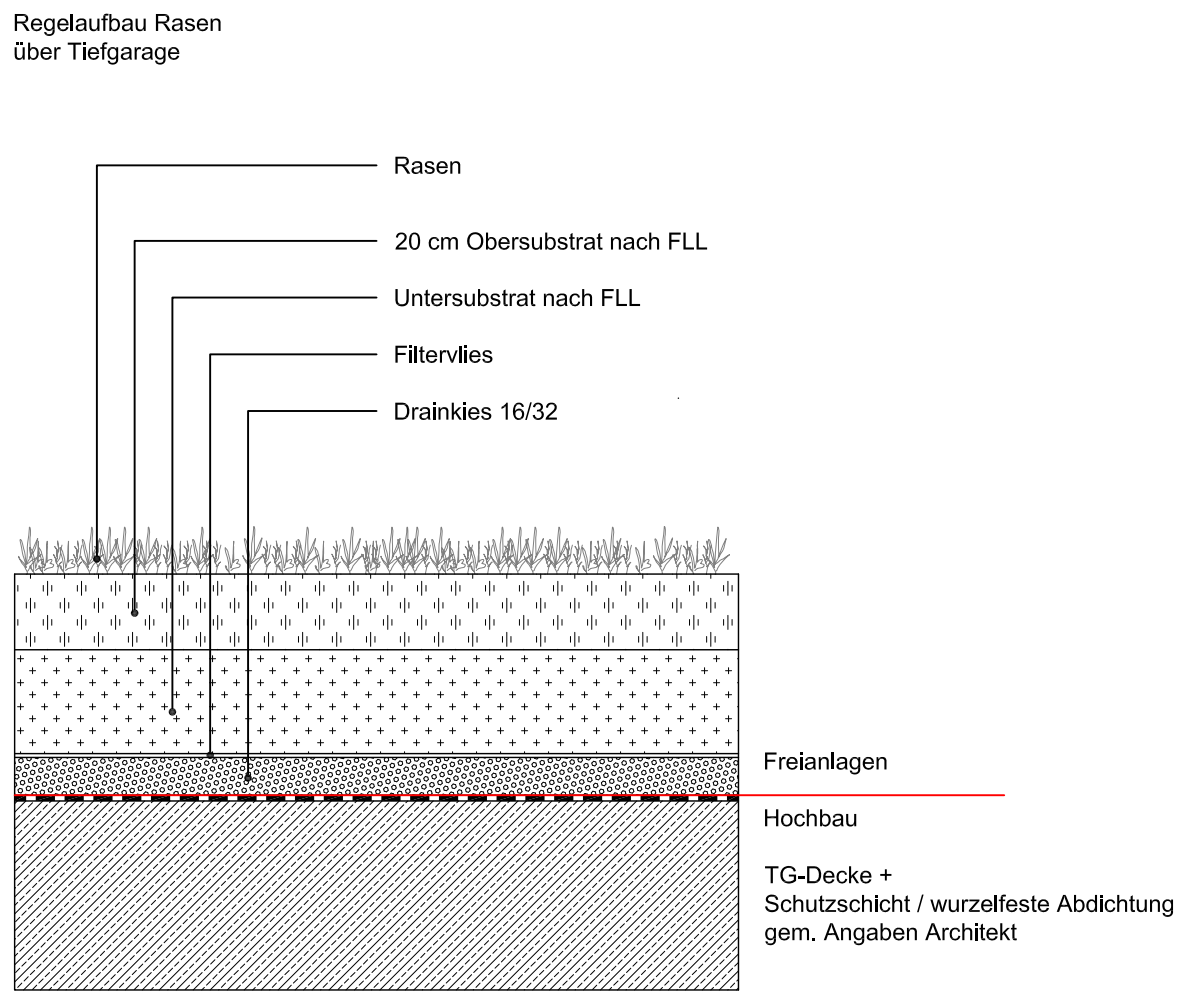
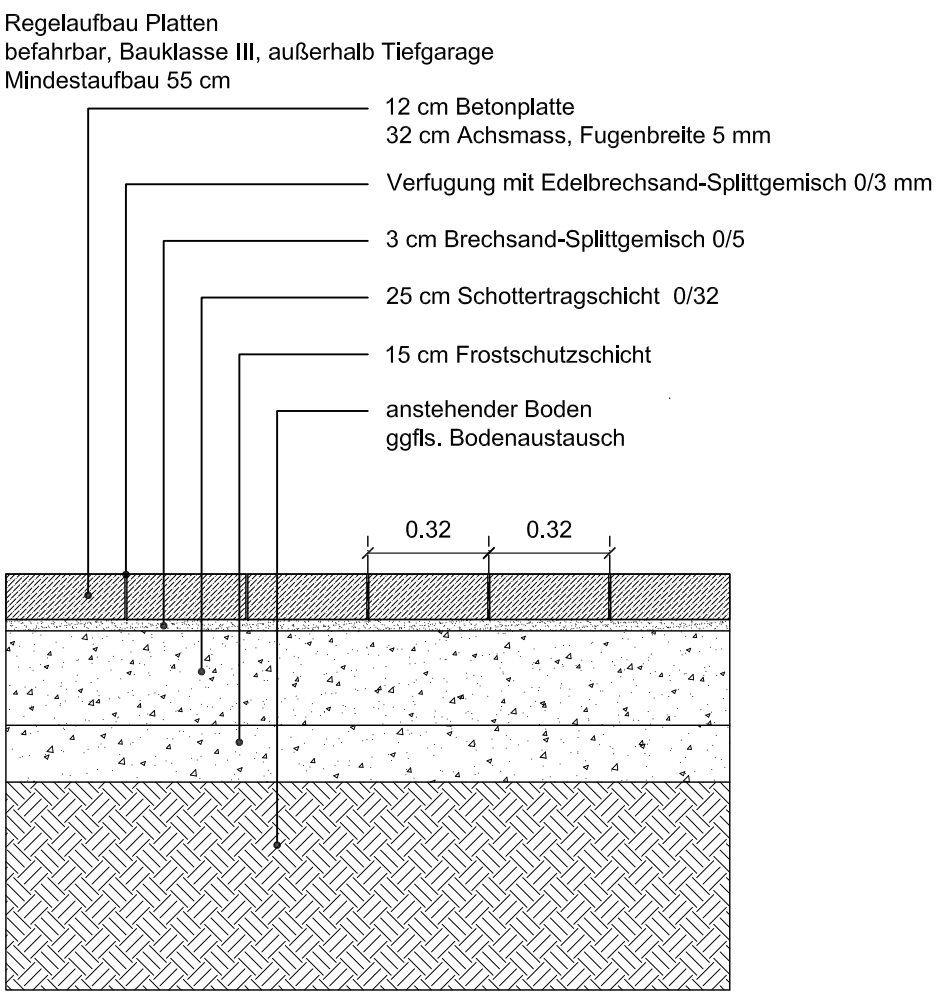
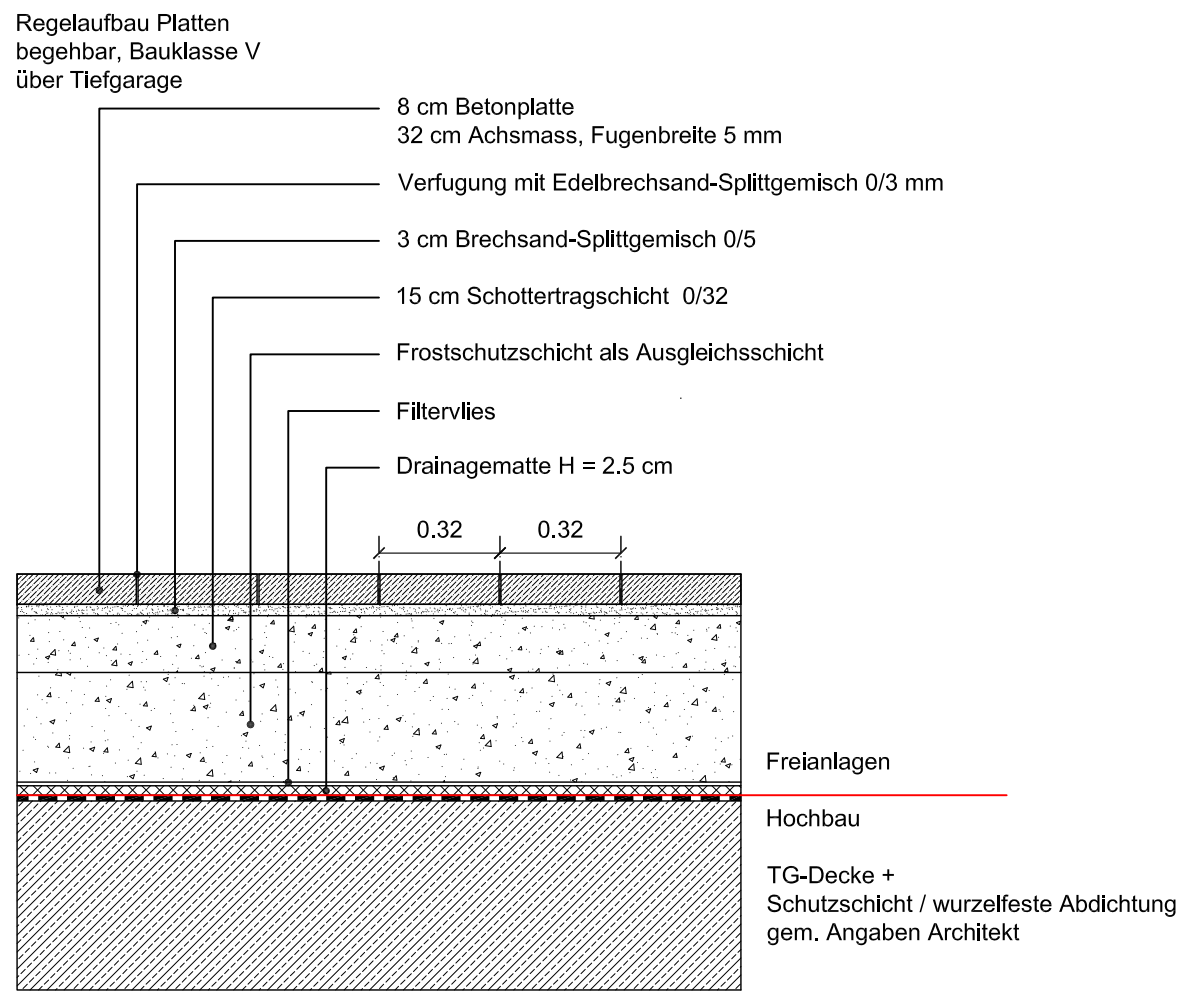


Regelaufbauten
M 1:20

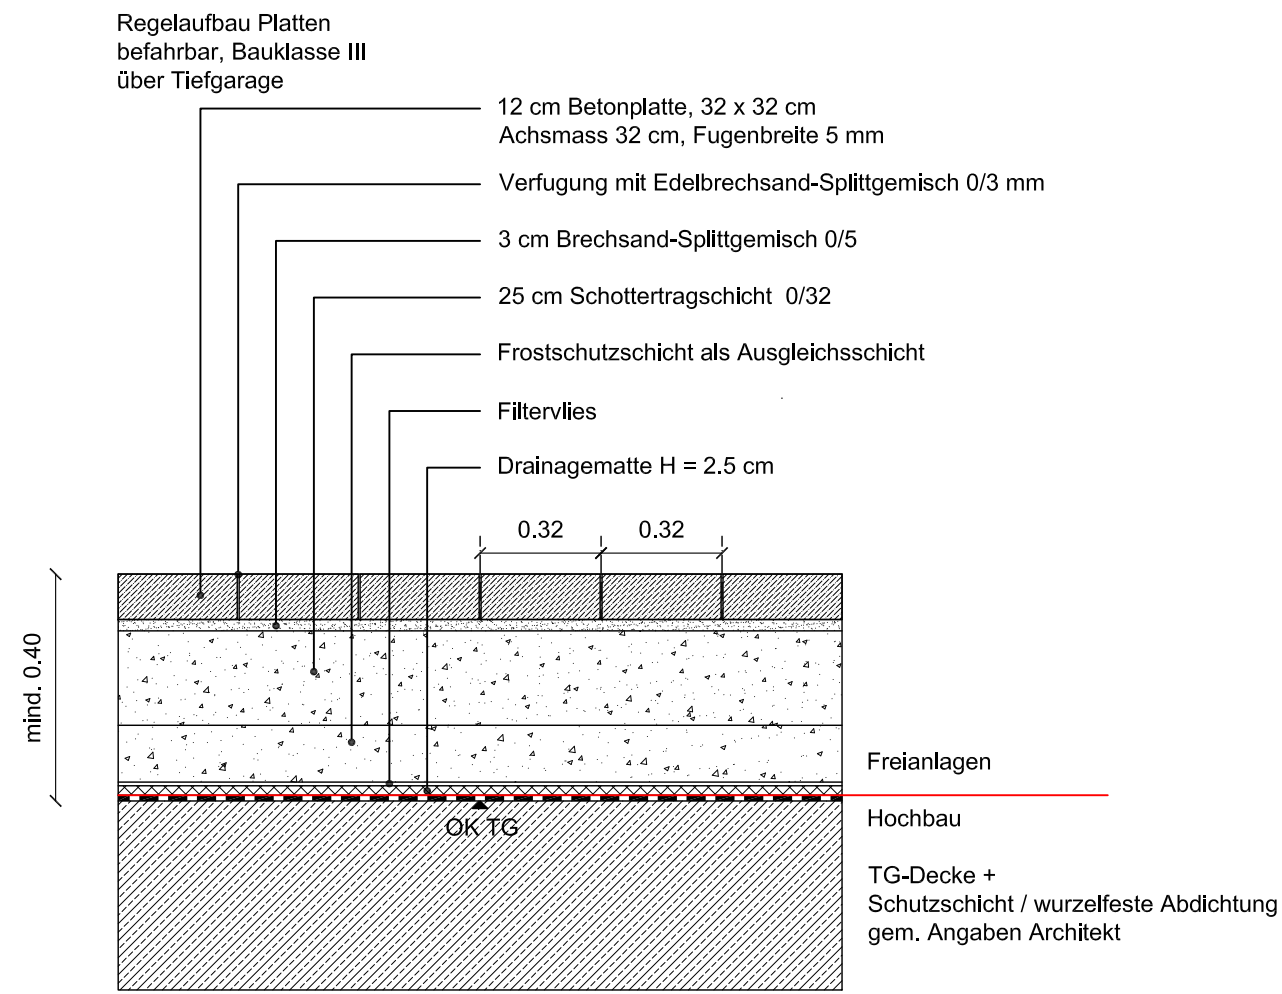

Alle Maße und Höhen sind eigenverantwortlich am Bau zu überprüfen.
Bei Unstimmigkeiten setzt sich der Auftragnehmer mit der Bauleitung in Verbindung.
Für sämtliche Abstimmungen der ausführenden Gewerke ist der Auftragnehmer verantwortlich.
Arbeiten im Bereich von Grundstücksgrenzen sind grundsätzlich nur nach Einmessung der Grenzen durch
das städtische Vermessungsamt zulässig.

Der Auftragnehmer hat für den Schutz von Kabeln, Leitungen, Kanälen und Einrichtungen während der
Ausführung zu sorgen. Er hat sich vor Beginn der Arbeiten eigenverantwortlich über Lage und
Betriebszustand der Versorgungsleitungen zu informieren.
Schäden an den Einrichtungen gehen zu Lasten des AN.

				28
				27
				26
				25
				24
				23
				22
				21
				20
				19
				18
				17
				16
				15
				14
				13
				12
				11
				10
				09
				08
				07
				06
				05
				04
				03
				02
12.12.2012	AC		Ergänzungen	01
Datum:	Bearbeiter(in):	geprüft:	Vermerk:	Index:



- 001 Bibliothek, CIT
- 002 Mensa, Verwaltung, SSC
- 003 FB 6 Sozial- u. Kulturwissenschaften,
FB 7 Wirtschaft, ASIA
- 004 Hörsaalzentrum, FB 5 Medien, ISAVE
- 005 FB 3 Elektrotechnik, FB 4 Maschinenbau,
ISAVE
- 006 FB 1 Architektur, FB 2 Design
- 007 Multifunktionshalle
- 008 Tiefgarage

Planschlüssel Architekt 65_27871008_FFP_011_al_Id_aa_01_20_Leitdetails Regelaufbauten_5_01_i	Planschlüssel 05.04.2012
Planschlüssel Fachplaner Plandatum:	Planhersteller: Rainer Schmidt Landschaftsarchitekten GmbH

Planschlüssel Ausführende Firma Plandatum:	Planhersteller:
---	-----------------

Planverfasser (extern):
ARBEITSGEMEINSCHAFT
CAMPUS DERENDORF
DÜSSELDORF
NICKL & PARTNER ARCHITECTEN AG
LINDBERGHSTRASSE 19
80939 MÜNCHEN
TEL. (089) 360514-0 FAX (089) 360514-99

Bauherr(in):
LAND NORDRHEIN WESTFALEN
VERTRETEN DURCH
BAU- UND LIEGENSCHAFTSBETRIEB NRW
Kaiser / Minister:
FH DÜSSELDORF

Bau- und Liegenschaftsbetrieb NRW
Düsseldorf

Eduard-Schulte-Strasse 1
D - 40225 Düsseldorf
Telefon: +49 211 61707 - 0
Telefax: +49 211 61707 - 296
E-Mail: d.poststelle@blb.nrw.de
Internet: www.blb.nrw.de

Projekt: 10-12-2787-10- 011 SAP-Projekt-Nummer: Wirtschaftseinheit / Liegenschaft: 2787 Wirtschaftseinheitsnummer Objekt/Bauwerk/Gebäude 011 Objekt-Bauwerks-Gebäude-Nr.	NEUBAU FH DÜSSELDORF CAMPUS DERENDORF Projektbezeichnung: FHD Campus Derendorf Wirtschaftseinheits- / Liegenschaftsbezeichnung: Freianlagen Objekt-Bauwerks-Gebäudebezeichnung:
--	---

Planbezeichnung/Darstellung Leitdetails Regelaufbauten Freianlagen	Bauart / Trakt: 011 Geschosse / Anlage: Aussenanlagen Planinhalt: Leitdetails
--	---

Dienstag:	Modell-Name: Layout-Name:	Plottstabelle: Gezeichnet: Bestand am:	Planart: Ausführungsplanung Fachbereich: (FFP) Freiraumplanung Bau-Nr.: 01 Mastab: 1:20 Blattgröße: 594 x 1135 mm Foliennummer: 12.12.2012 Index: 01
-----------	------------------------------	--	---