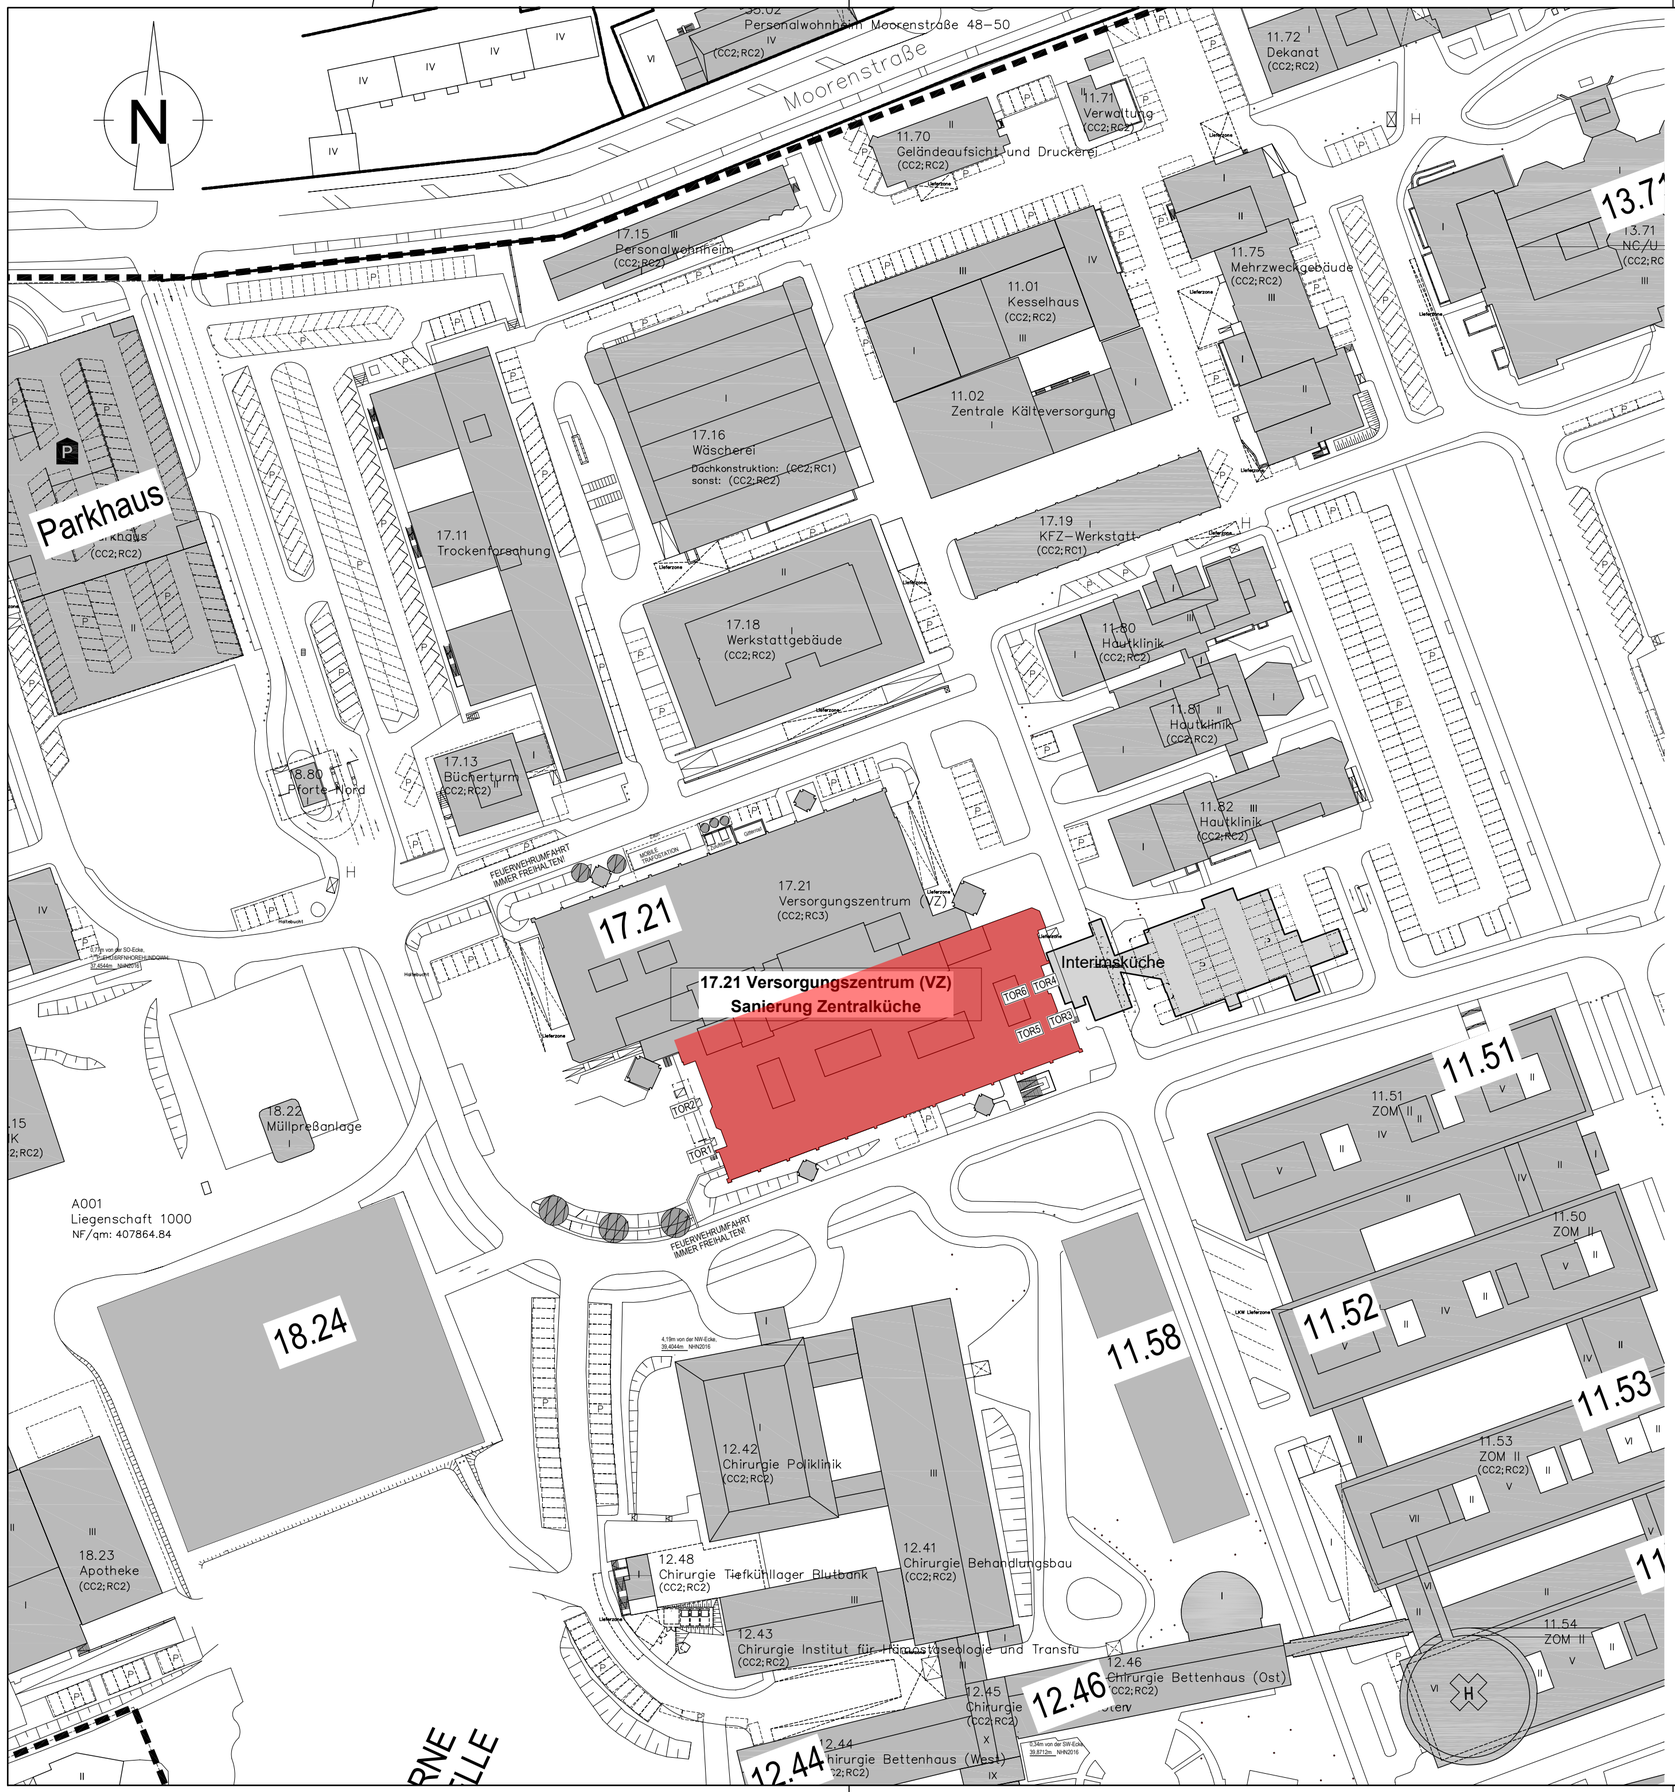

DIESER PLAN GILT NUR IN VERBINDUNG MIT DEN DAZUGEHÖRENDEN PLÄNEN DES ARCHITEKTEN, DES STATIKERS, DER FACHINGENIEURE UND DER FACHFIRMEN.

MASSE SIND AM BAU ZU NEHMEN UND ZU KONTROLLIEREN. EVENTUELLE UNSTIMMIGKEITEN IN DEN PLÄNEN SIND VOR DER AUSFÜHRUNG MIT DER BAULEITUNG ZU KLÄREN.

TÜRHÖHEN UND BRÜSTUNGSHÖHEN BEZIEHEN SICH AUF OKFB.

ANGABEN MIT VORZEICHEN +/- BEZIEHEN SICH AUF OKFFB ±0.00.

ALLE MAßANGABEN SIND IN CM/M.

DATUM	BEAR.	ÄNDERUNG LAGEPLAN	A
--.--.----	--	---	

Düsseldorf UKD - Sanierung Zen — Lageplan Nr. 32

FACHPLANER

FACHPLANER

50\62\71\6\12\700\704\1013 AP18

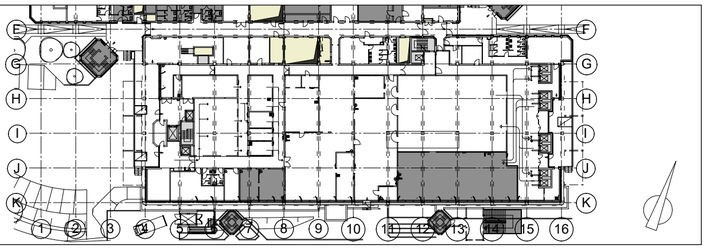

ARCHITEKT

[architektur] **büro kriesche**

Sudetenstraße 23
97616 Salz_Bad Neustadt
Fon 0 97 71 - 62 21 0
Fax 0 97 71 - 62 21 39
Mail info@ab-kriesche.de

BAUVORHABEN

GEBÄUDE 17.21 - VERSORGUNGSZENTRUM
SANIERUNG DER ZENTRALKÜCHE

40225 DÜSSELDORF - STOFFELN, MOORENSTRASSE 5

gez: 10.05.2024	LAGEPLAN	LP	32
plot: 16.07.2026		Ebene	Plan Nr.

DIESER PLAN IST EIGENTUM DES ARCHITEKTEN UND DER FACHINGENIEURE UND DARF OHNE DEREN ZUSTIMMUNG WEDER GANZ NOCH TEILWEISE KOPIERT, VERVIELFAELTIGT, GEWERBLICH GENUTZT ODER DRITTEN UEBERLASSEN WERDEN.

UKD Universitätsklinikum Düsseldorf — hhu Heinrich Heine Universität Düsseldorf

UNIVERSITÄTSKLINIKUM DÜSSELDORF

DEZERNAT TECHNIK

Bezeichnung:	Zeichnungs-Nr.:
Grundriss Gebäude 17.21 Lageplan	1721-1000-Lageplan-32

Datum	--.--.----	Gebäude	17.21	Format ...	Masstab 1:1000
Bearbeitet	MG	Gewerk	---	Aenderungsindex	A
Geprüft		Planart	LAGEPLAN	Entstanden aus	