


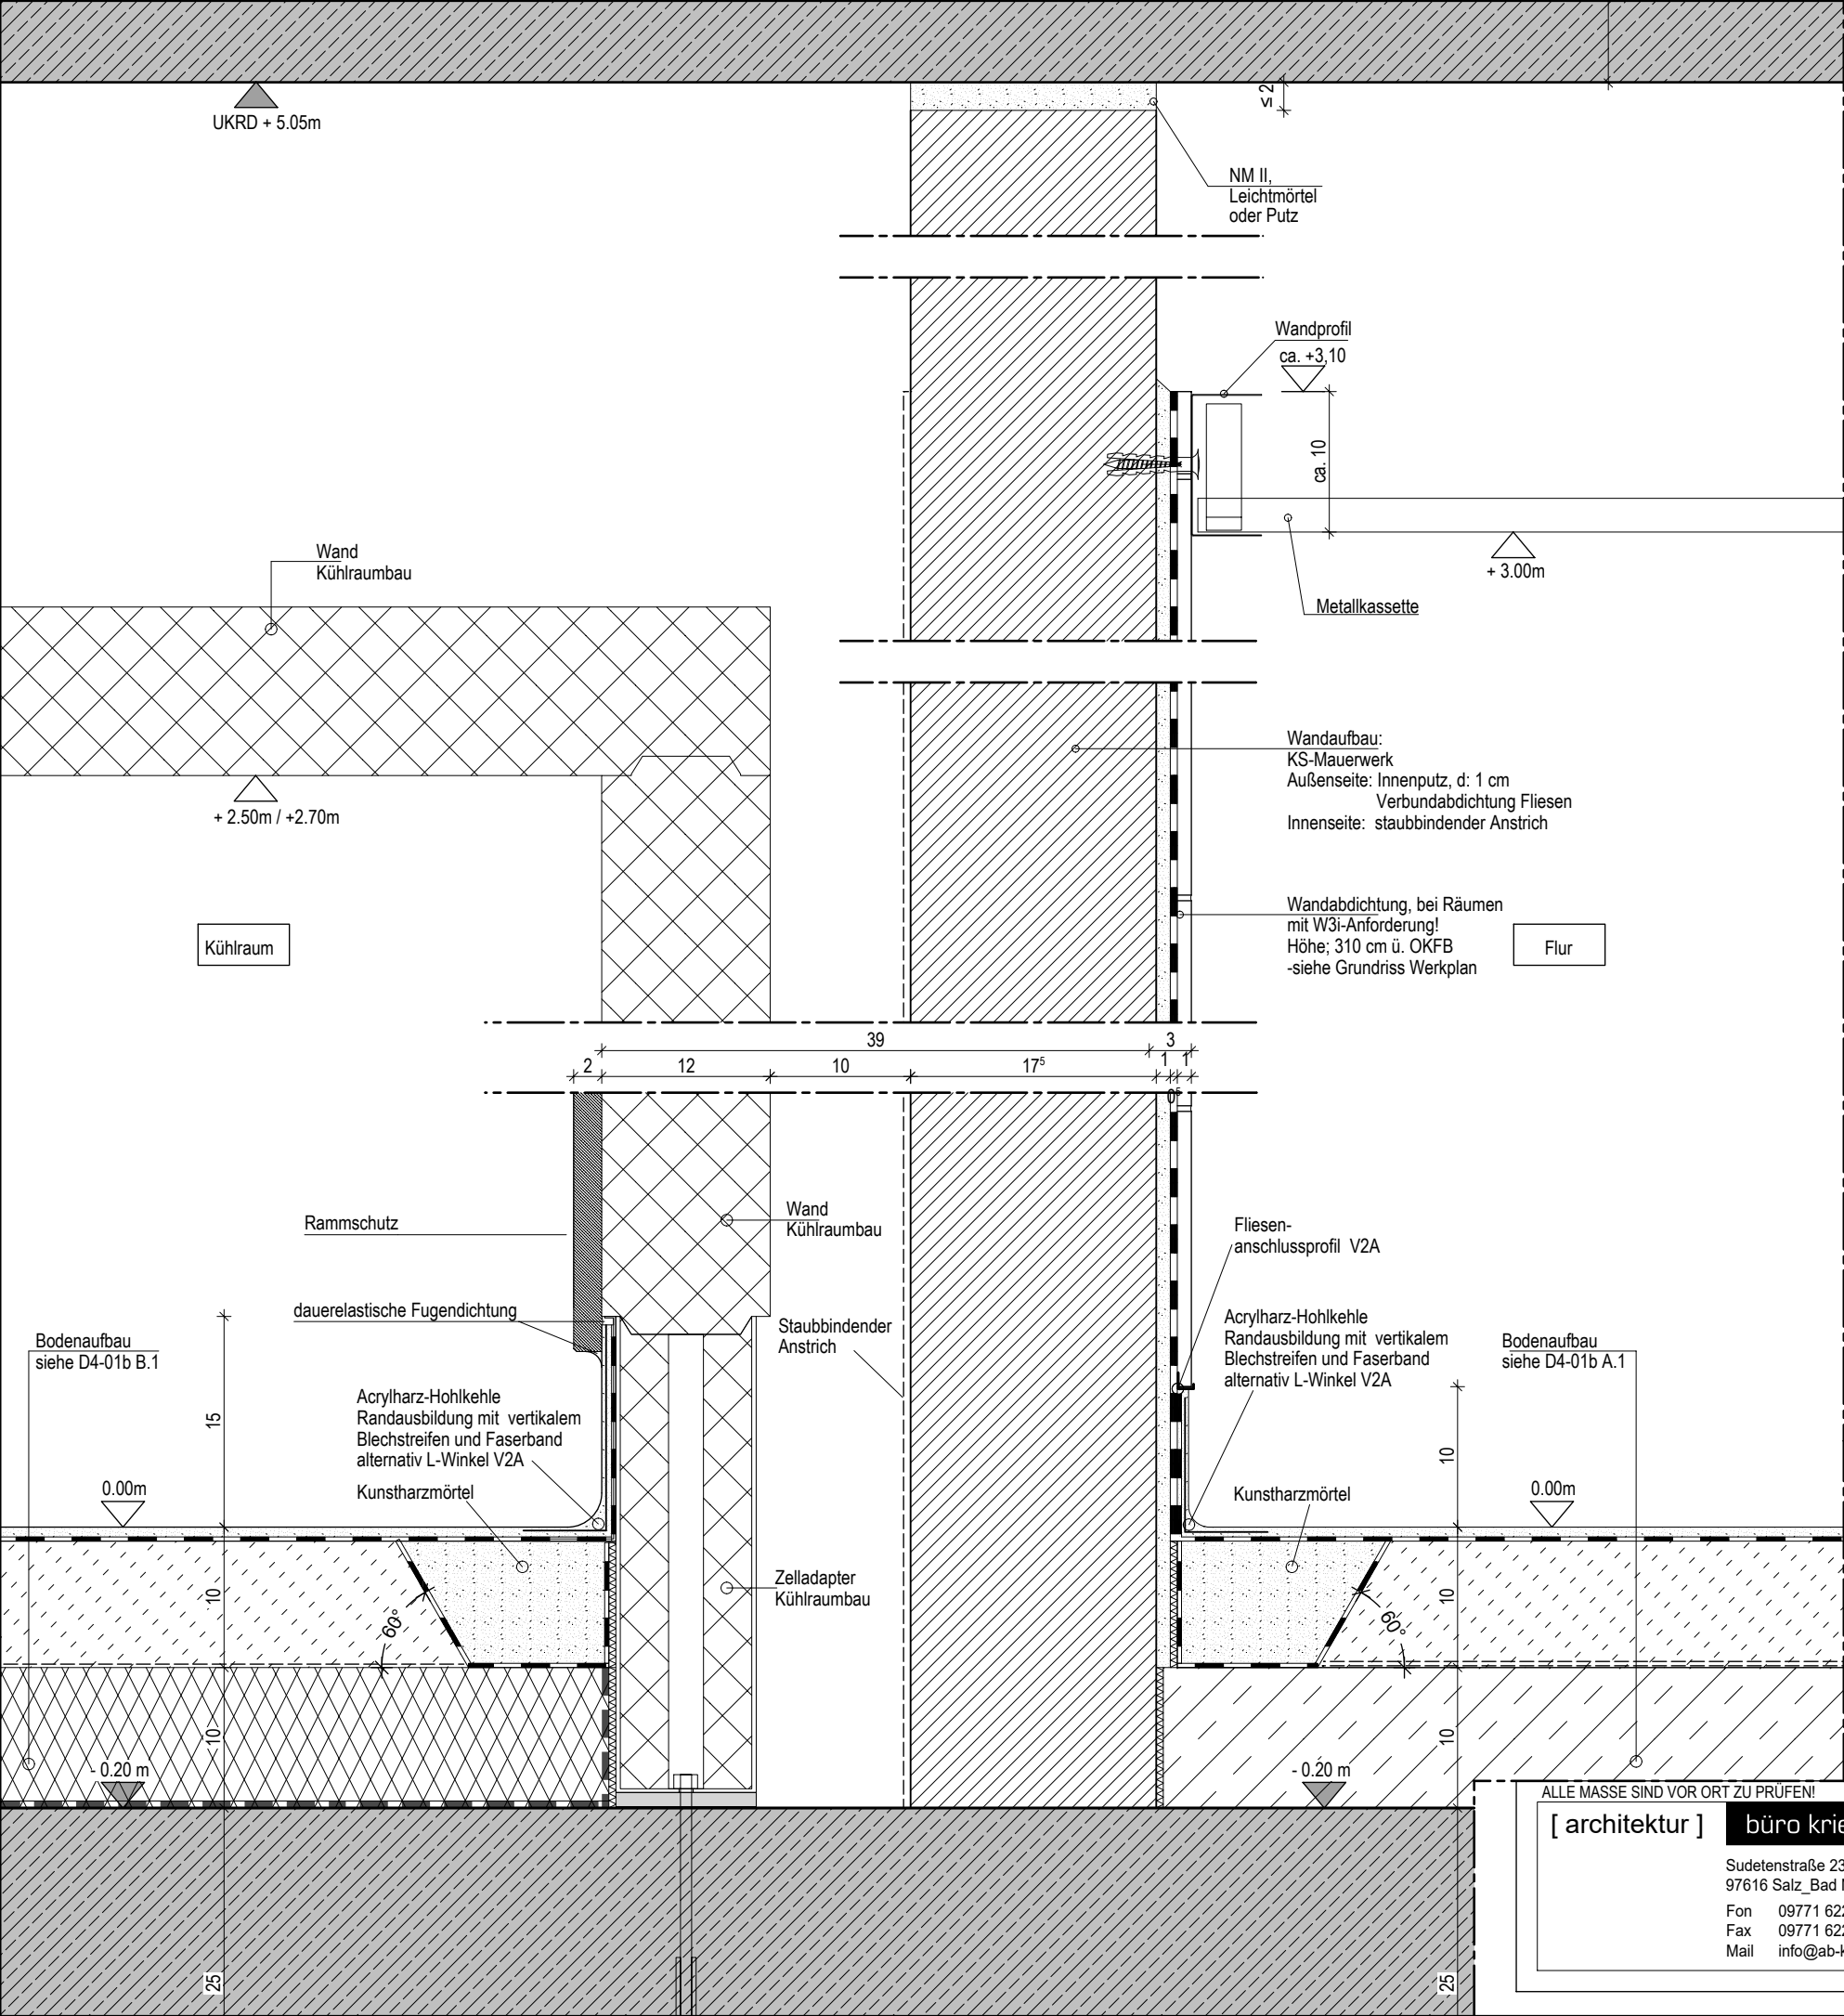

DATUM	BEAR.	ÄNDERUNG
10.10.2024	si	Fußbodenaufbauten überarb.

[architektur] büro kriesche
Sudetenstraße 23
97616 Salz_Bad Neustadt
Fon 09771 6221-0
Fax 09771 6221-39
Mail info@ab-kriesche.de

PLAN GILT NUR IN VERBINDUNG MIT ZUGEHÖRIGEN PLÄNEN DES ARCHITEKTEN, STATIKER, FACHPLANER!
WANDAUFBau KÜHLRAUM
DETAIL D1 - ROHBAUARBEITEN
UKD 17.21 SANIERUNG ZENTRALE KÜCHE
MASSTAB 1: 5
GEZ:mg 17.07.23
PLOT: 4.8.26
D1-03