


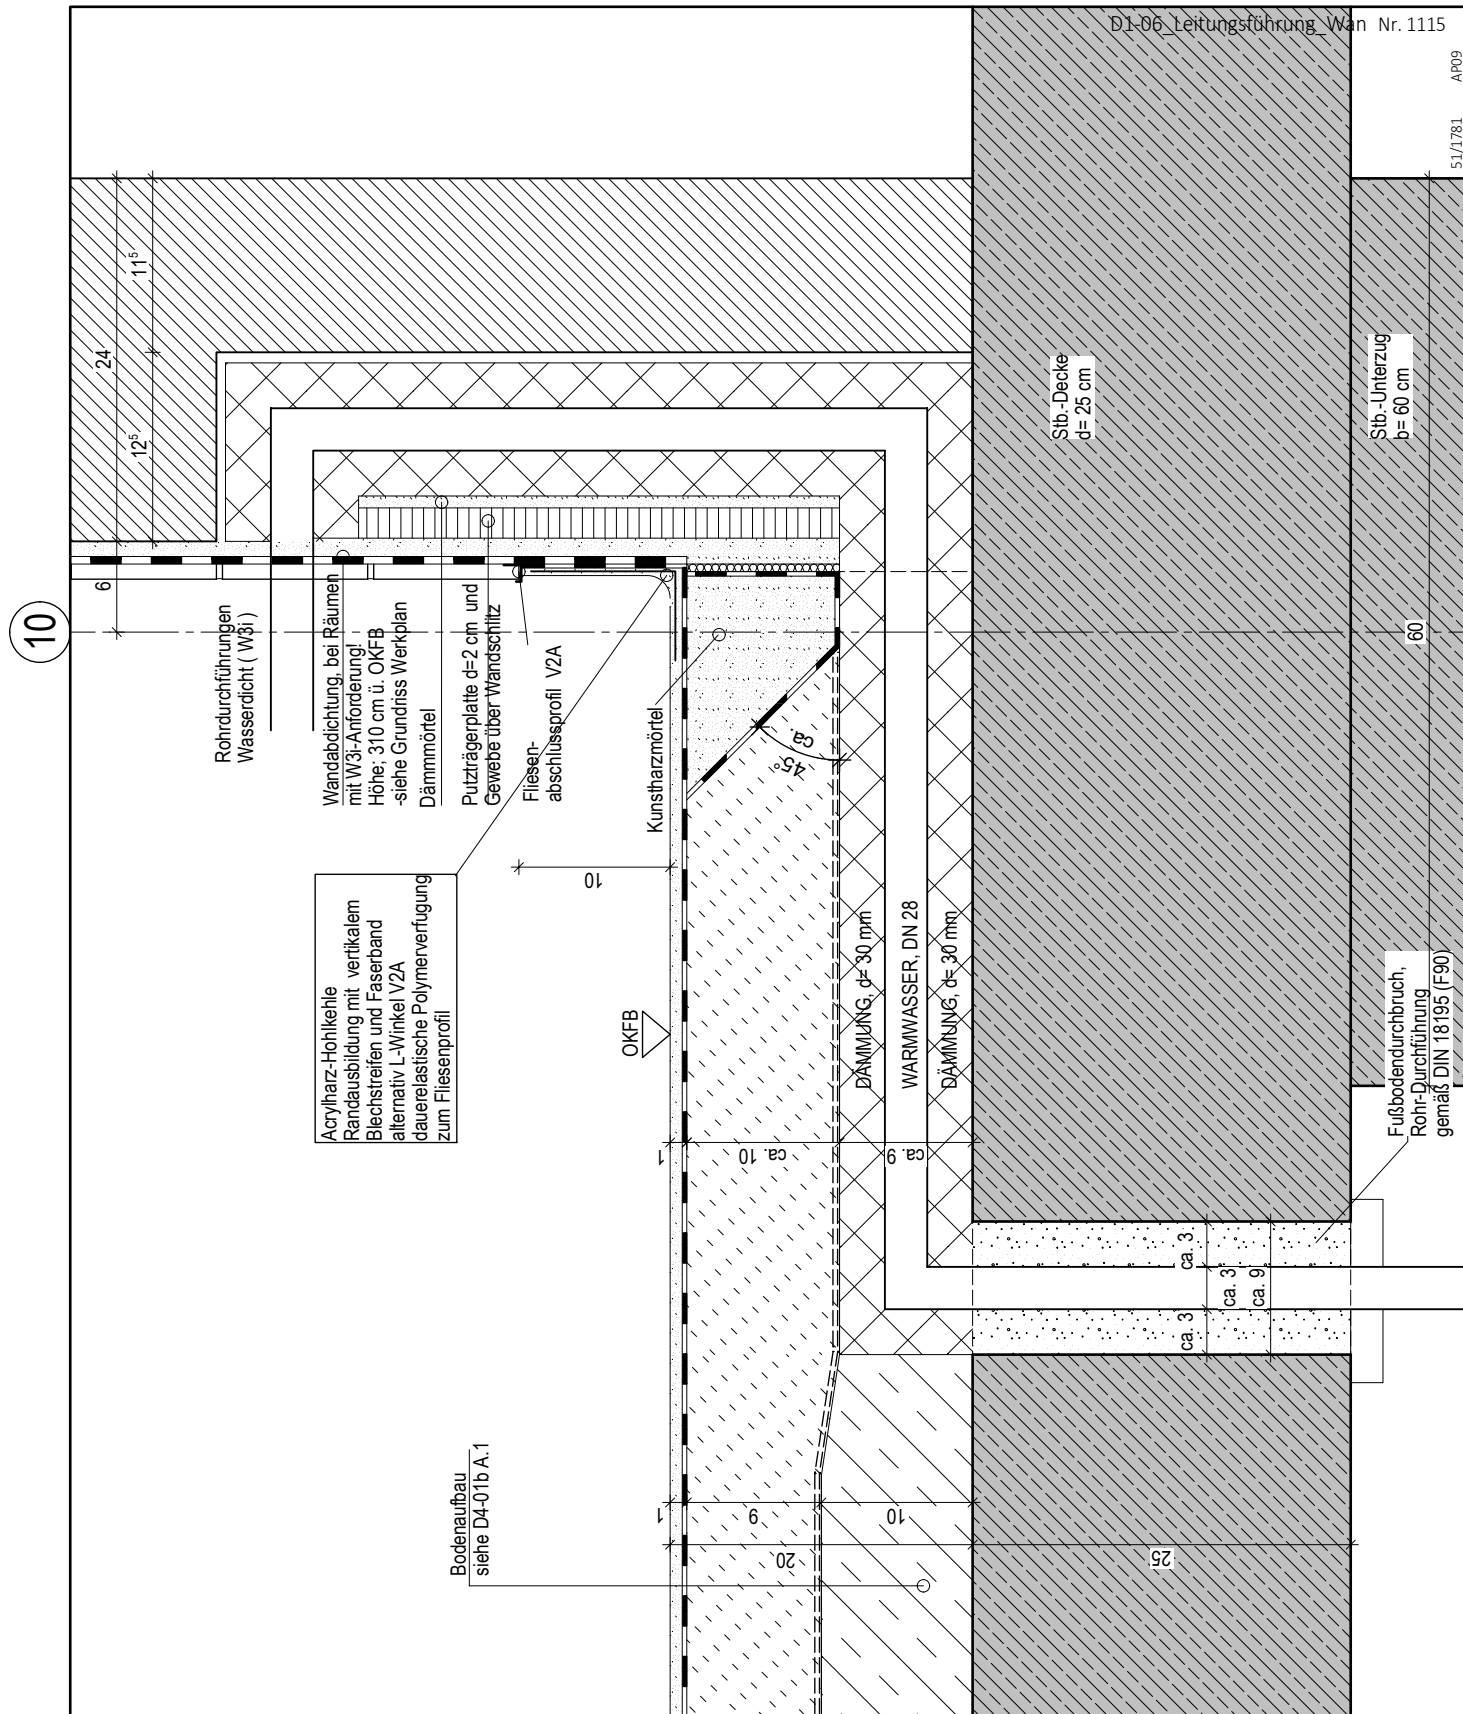

DATUM	BEAR.	ÄNDERUNG	
10.10.2024	si	Fußbodenaufbau überarb.	A
06.02.2025	mg	vorh. Unterzug ergänzt	B

ALLE MASSE SIND VOR ORT ZU PRÜFEN!

[architektur]

büro kriesche

Sudetenstraße 23
97616 Salz_Bad Neustadt
Fon 09771 6221-0
Fax 09771 6221-39
Mail info@ab-kriesche.de

PLAN GILT NUR IN VERBINDUNG MIT ZUGEHÖRIGEN PLÄNEN DES ARCHITEKTEN, STATIKER, FACHPLANER!

LEITUNGSFÜHRUNG WANDSCHLITZ

EBENE U1

DETAIL D1 - ROHBAUARBEITEN
UKD 17.21 SANIERUNG ZENTRALEKÜCHE

MASSTAB 1:5
GEZ:mg 11.03.24
PLOT: 4.8.26

D1-06