




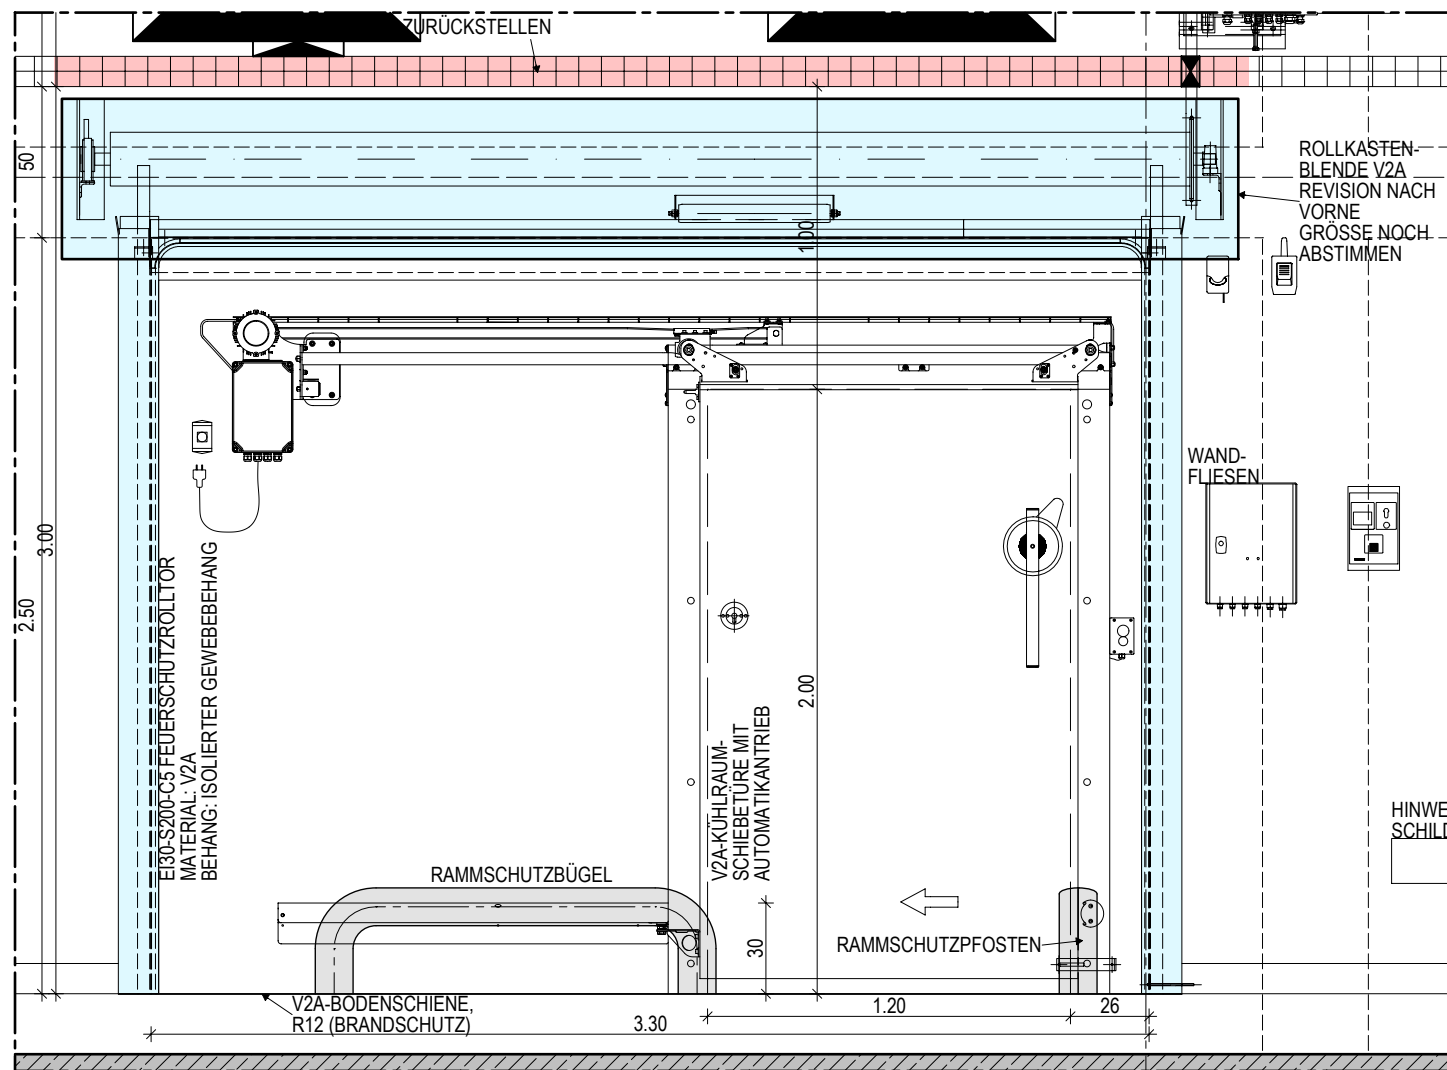


WANDANSICHT M= 1: 25

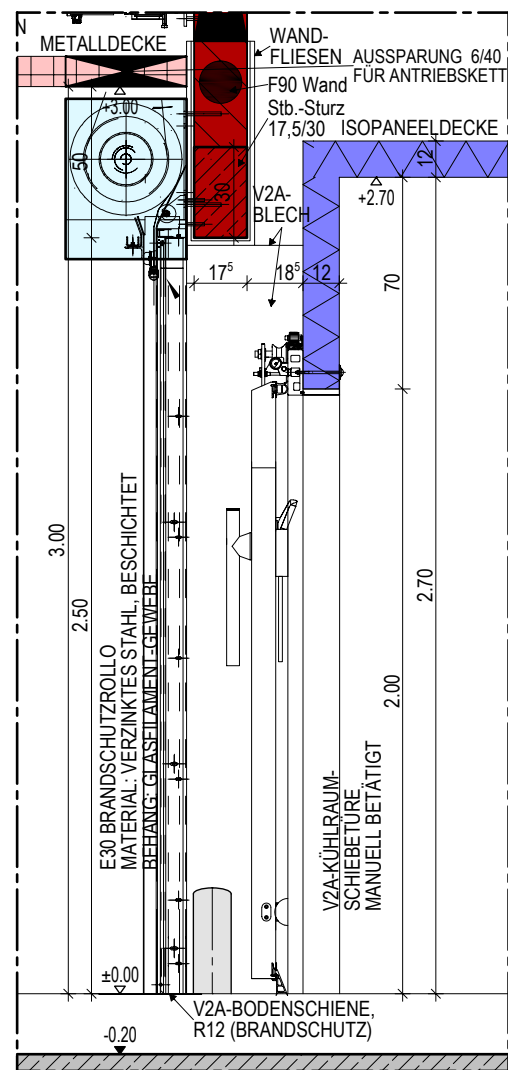

SCHNITT M= 1: 25

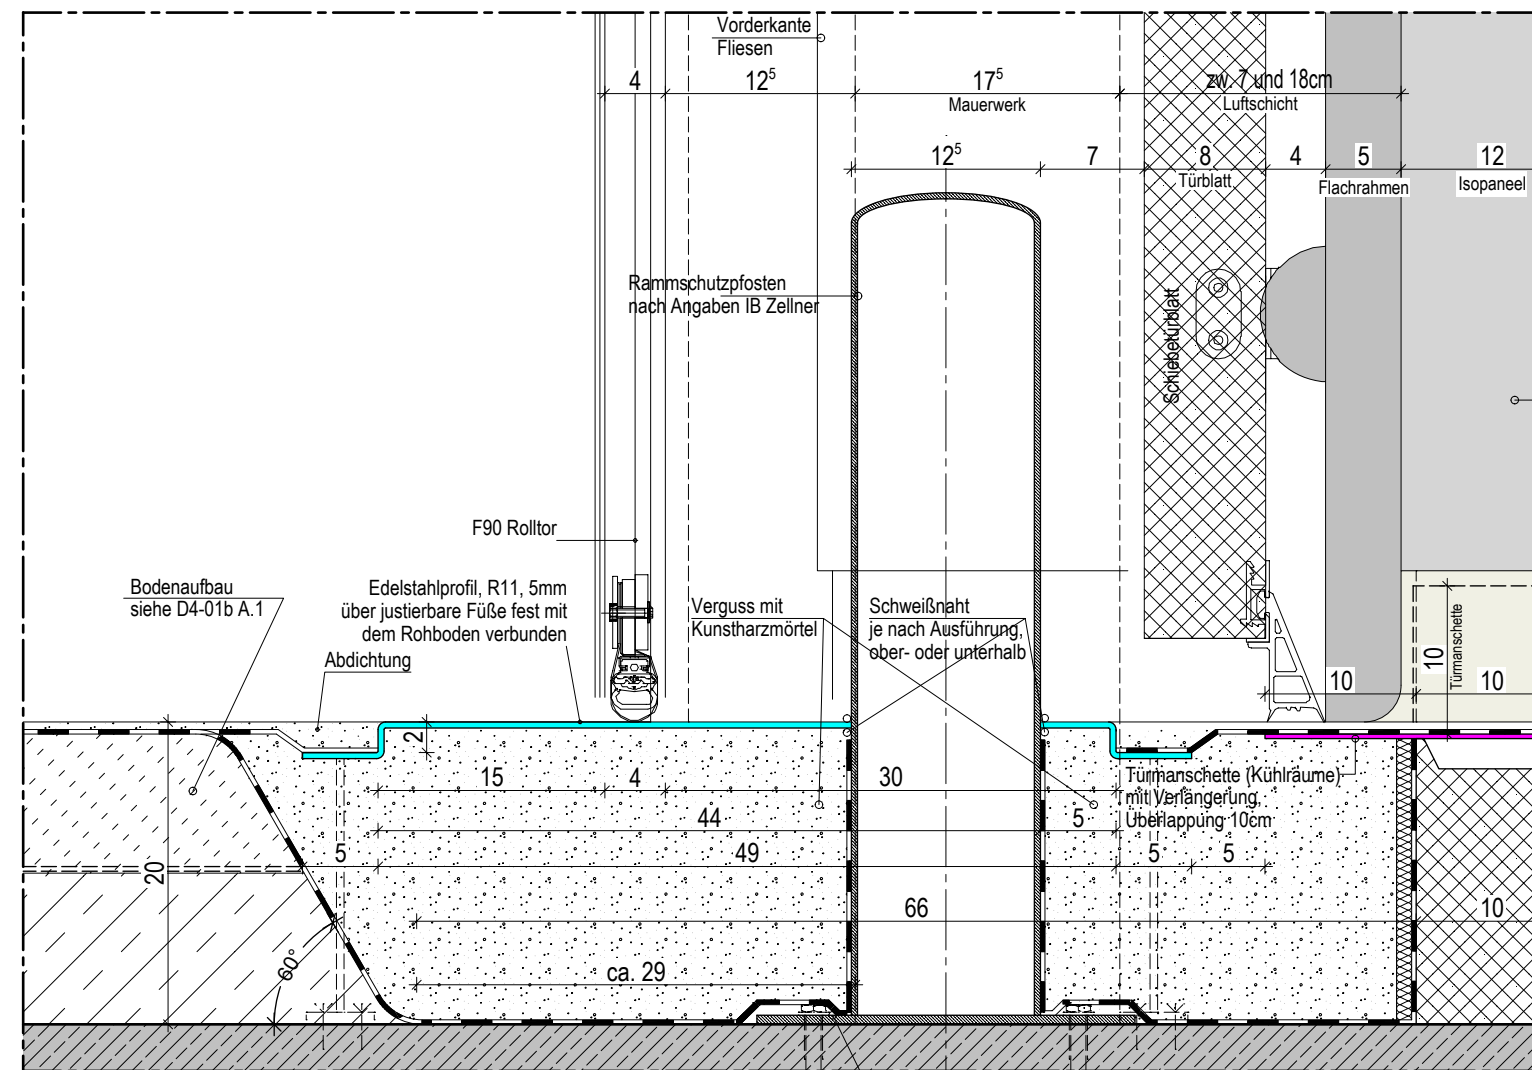


DETAIL FUSSPUNKT

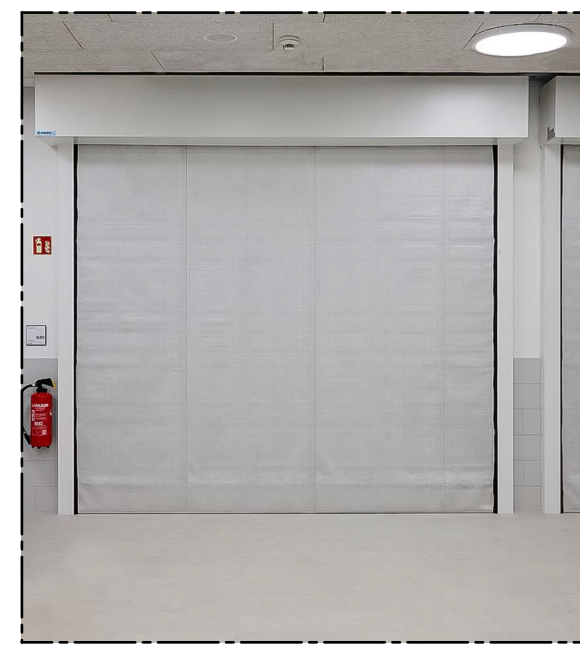


BEISPIELFOTO FEUERSCHUTZROLLTOR


D11-05_Kombinationstüren Nr. 1214

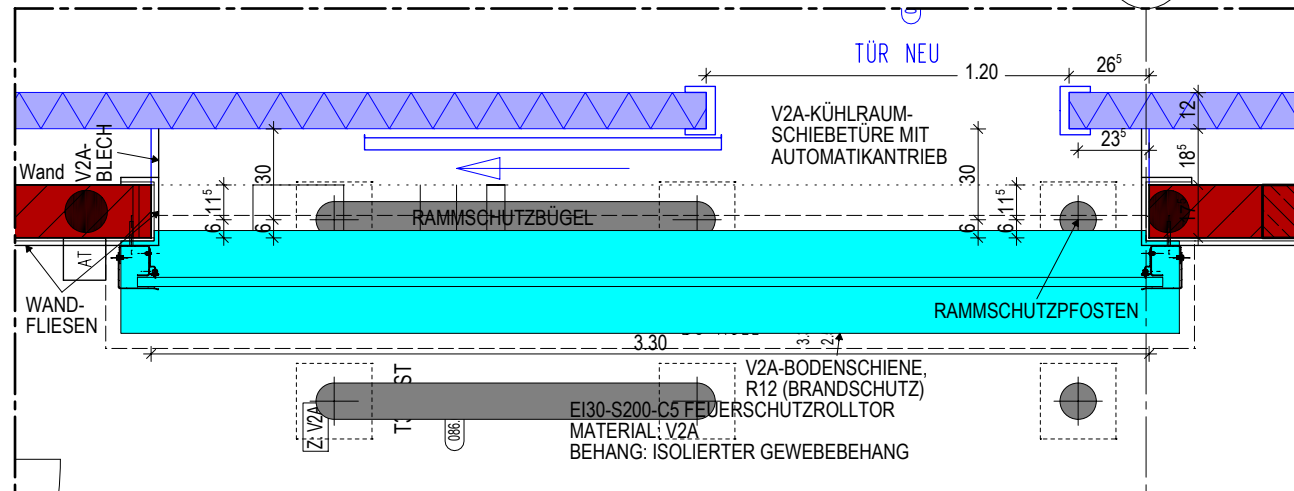


GRUNDRISSAUSSCHNITT M= 1: 25

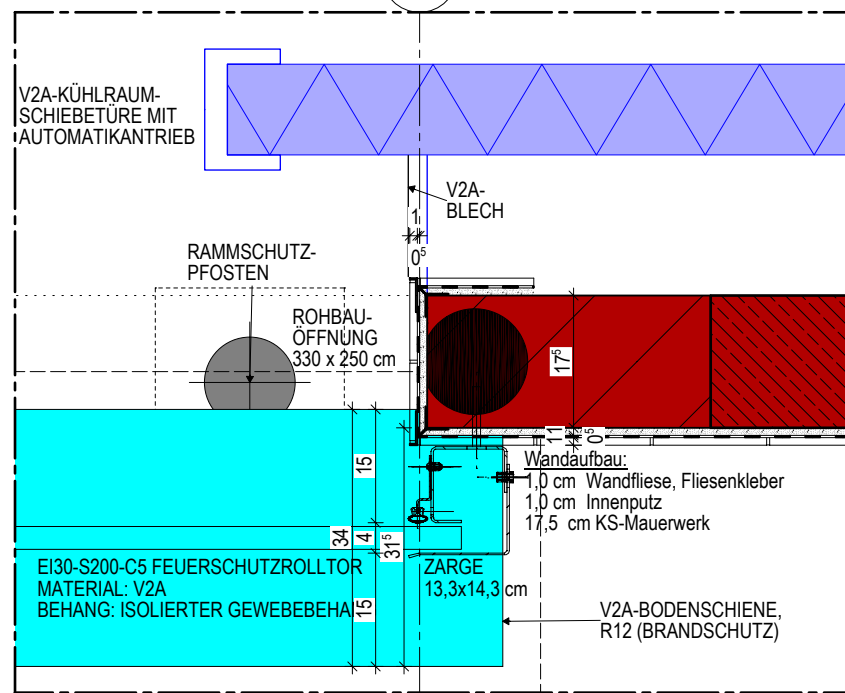


DETAIL ZARGE M= 1: 10

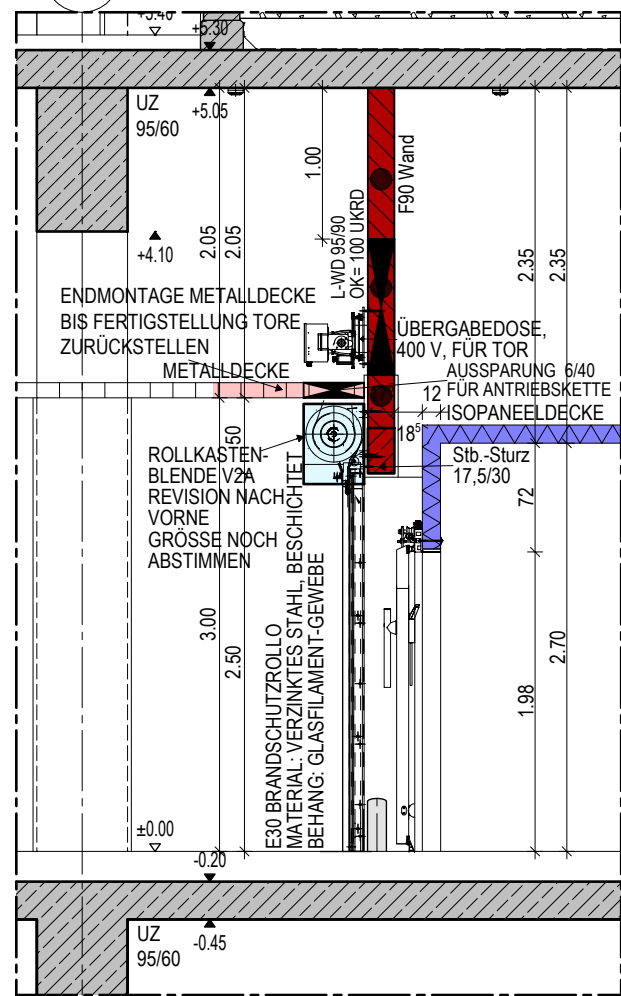

SCHNITT

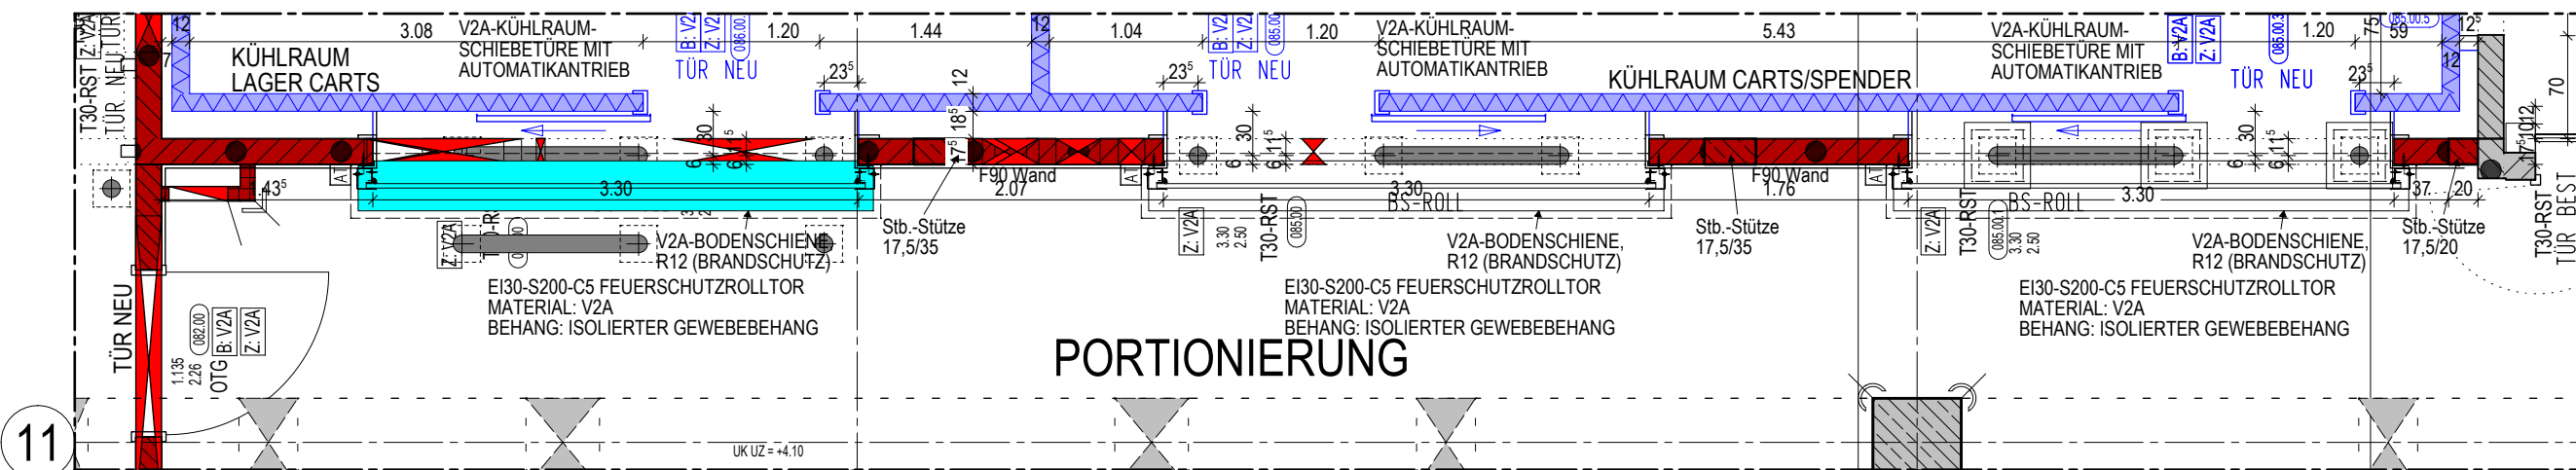

GRUNDRISSAUSSCHNITT

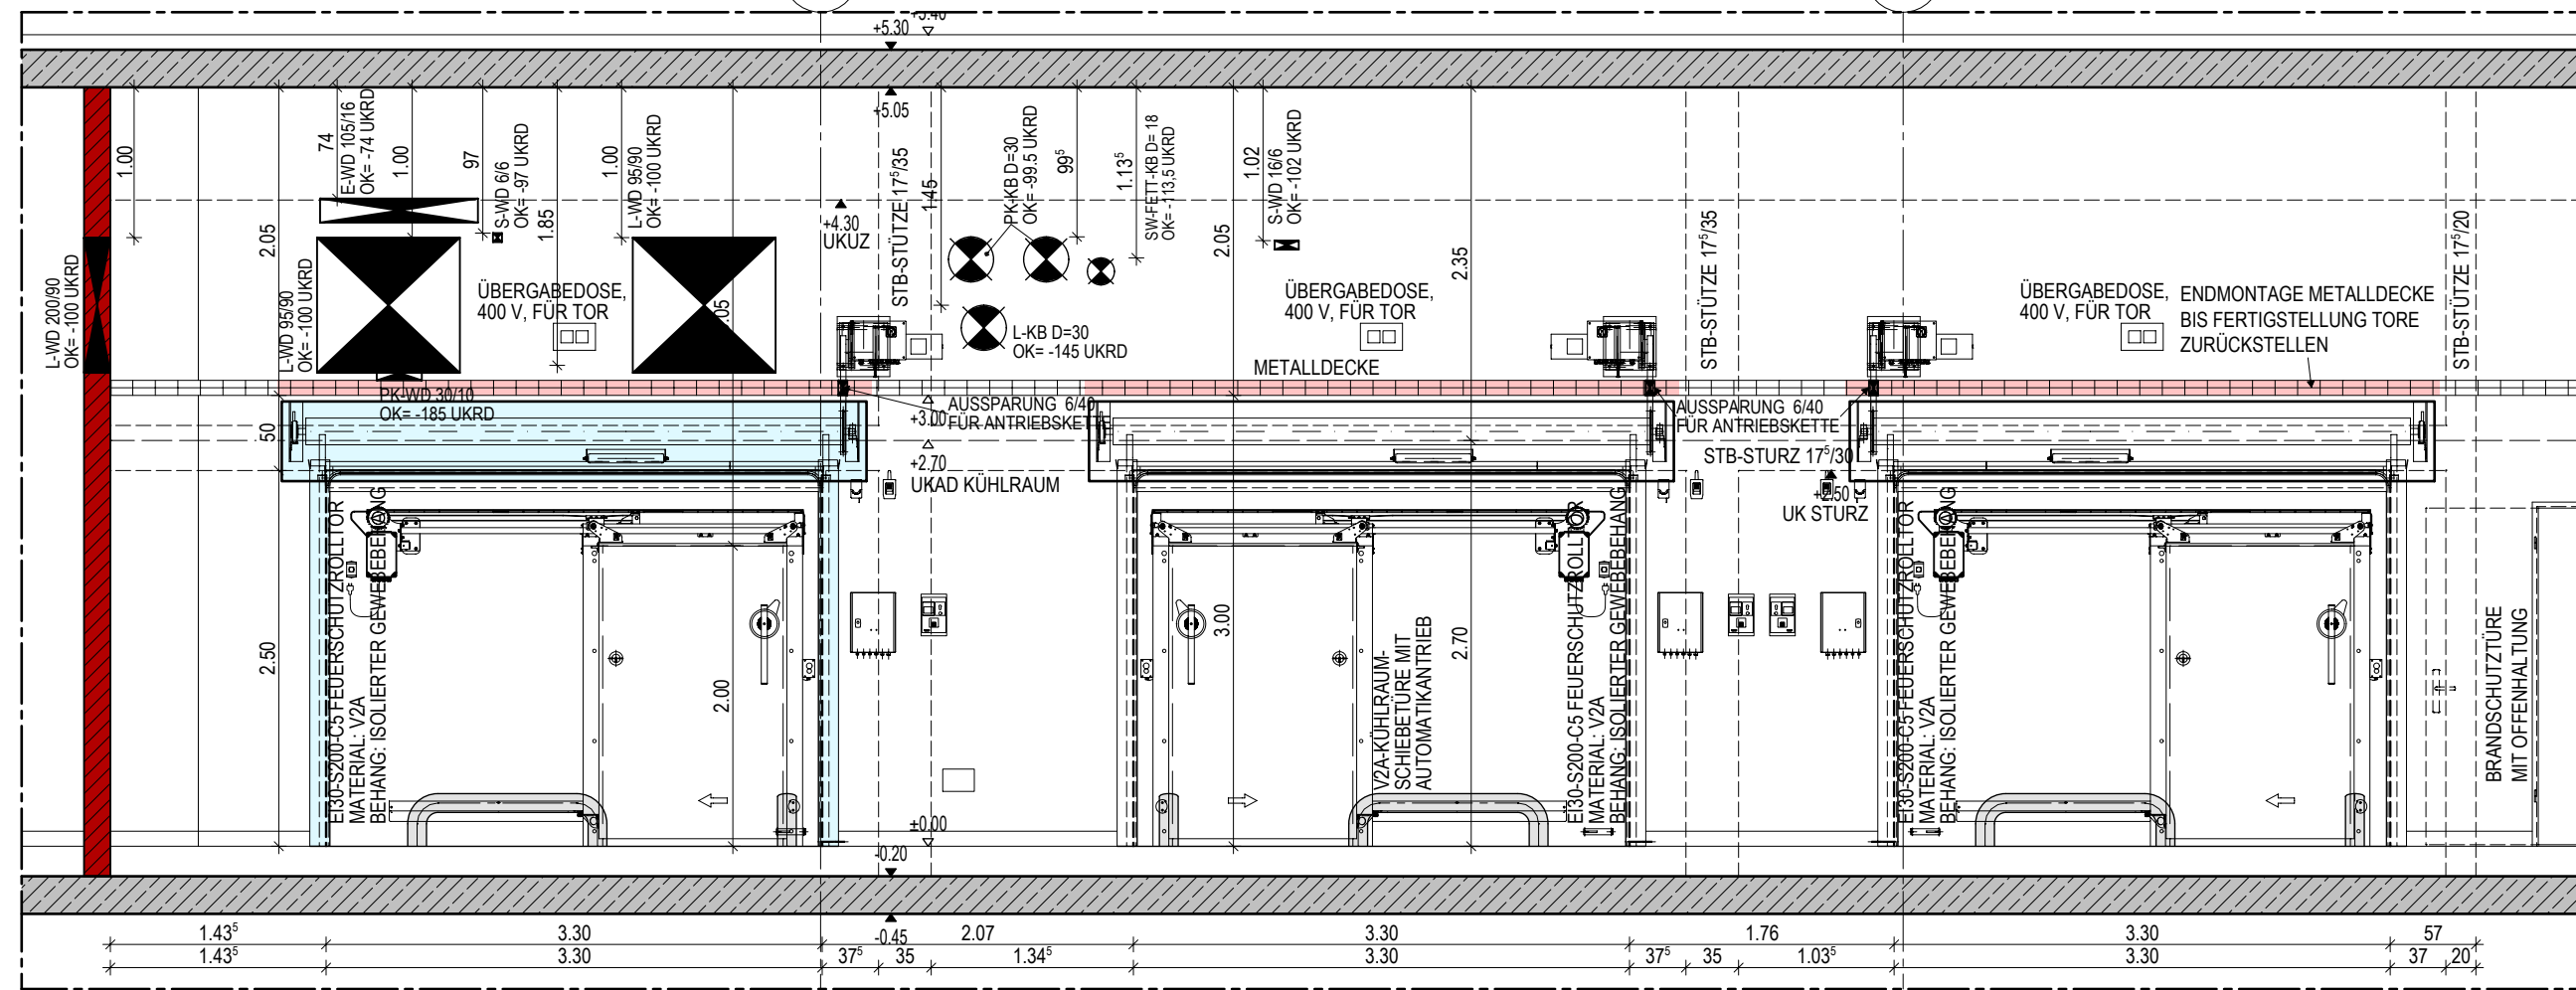

WANDANSICHT

DATUM	BEAR.	ÄNDERUNG	
17.09.2024	si	WANDANSICHT ÜBERARB. (RAMMSCHUTZ, DURCHBRÜCHE), STB-STÜTZEN + STURZ ERG	A
04.10.2024	jm	AUSSTEIFUNGSSTÜTZEN IN WANDANSICHT ANGEPAßT, BEDIENUNG MITTL. ROLLTOR AUF LINKE SEITE GEÄNDERT	B
20.12.2024	mg	BRANDSCHUTZTORE, NACH VORG. TORBAUER (FA. EFFERTZ), ÜBERARBEITET	C
10.03.2026	mg	NACH ABSPR. STATIKER UND IBT, STB.-STÜTZEN UND KERNDÜHRUNGEN VERSCHOBEN	D
01.06.2026	mg	DETAIL FUSSPUNKT ERG.	

ALLE MASSE SIND VOR ORT ZU PRÜFEN!

[architektur] büro kriesche

Sudetenstraße 23
97616 Salz, Bad Neustadt
Fon 09771 6221-0
Fax 09771 6221-39
Mail info@ab-kriesche.de

PLAN GILT NUR IN VERBINDUNG MIT ZUGEHÖRIGEN PLÄNEN DES ARCHITECTEN, STATIKER, FACHPLANER!

KOMBINATIONSTÜREN PORTION. / CARTS

EBENE U1

DETAIL D11 - TÜREN / TORE

UKD 17.21 SANIERUNG ZENTRAALKÜCHE

MASSTAB 1: 50

GEZ: mg 17.04.24

PLOT: 4.8.26

D11-05