




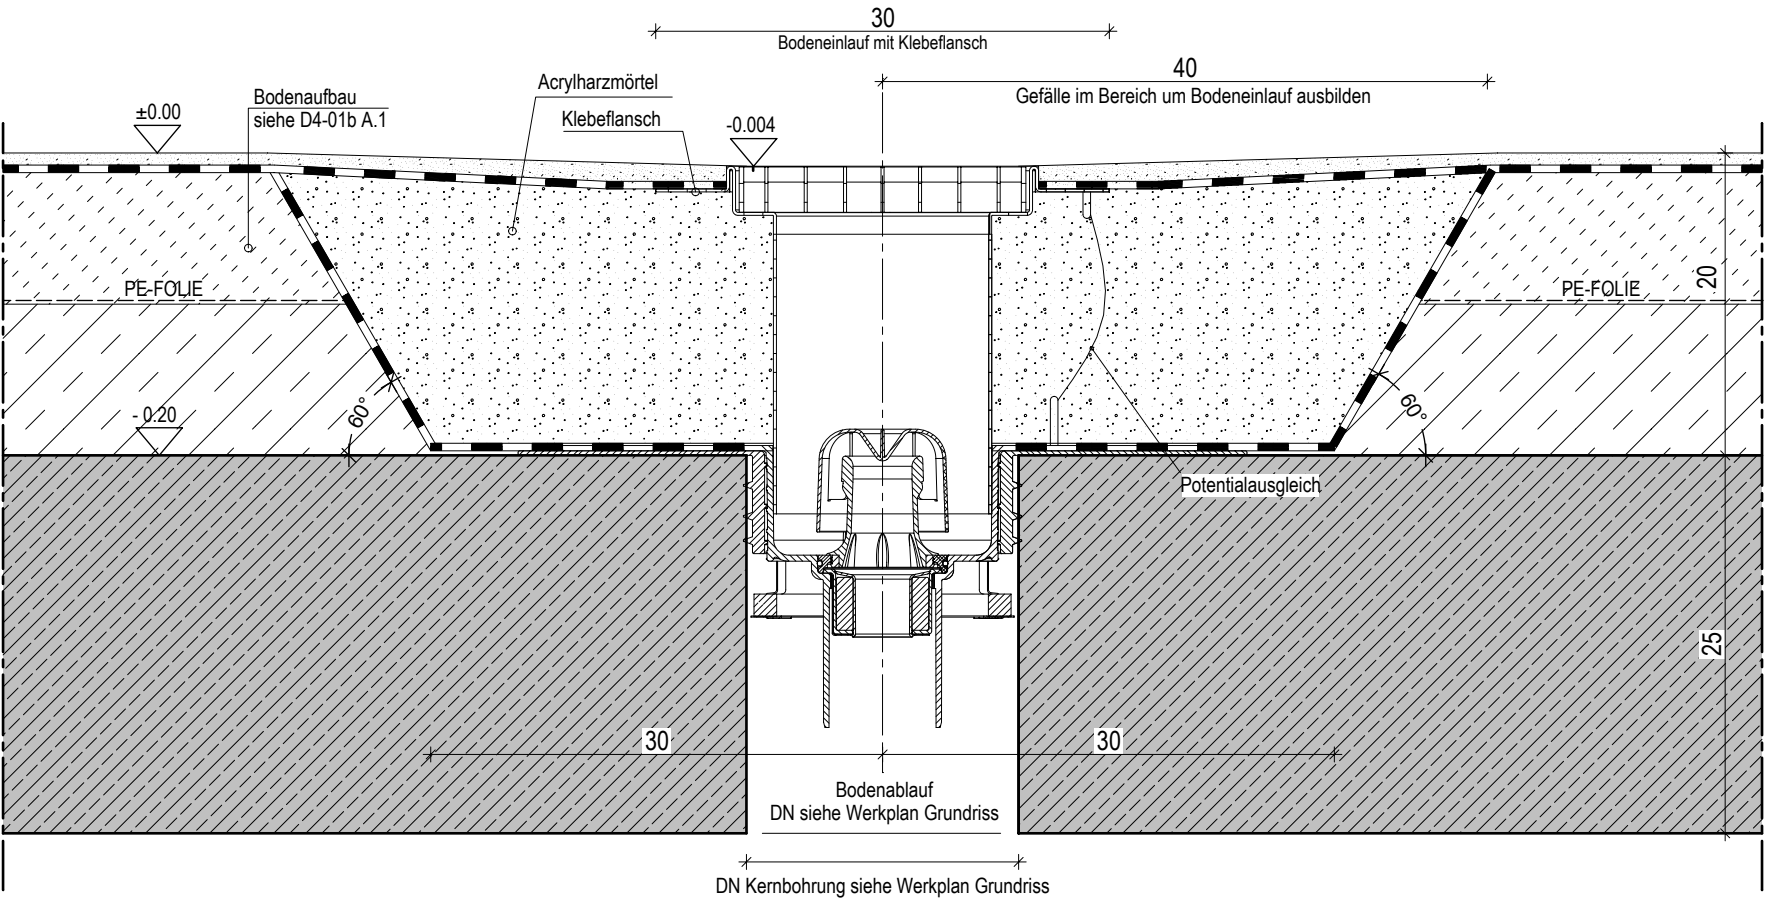


D4-02a Bodenablauf in Bodenaufbau A.1 - Küchenbereich allgemein U1

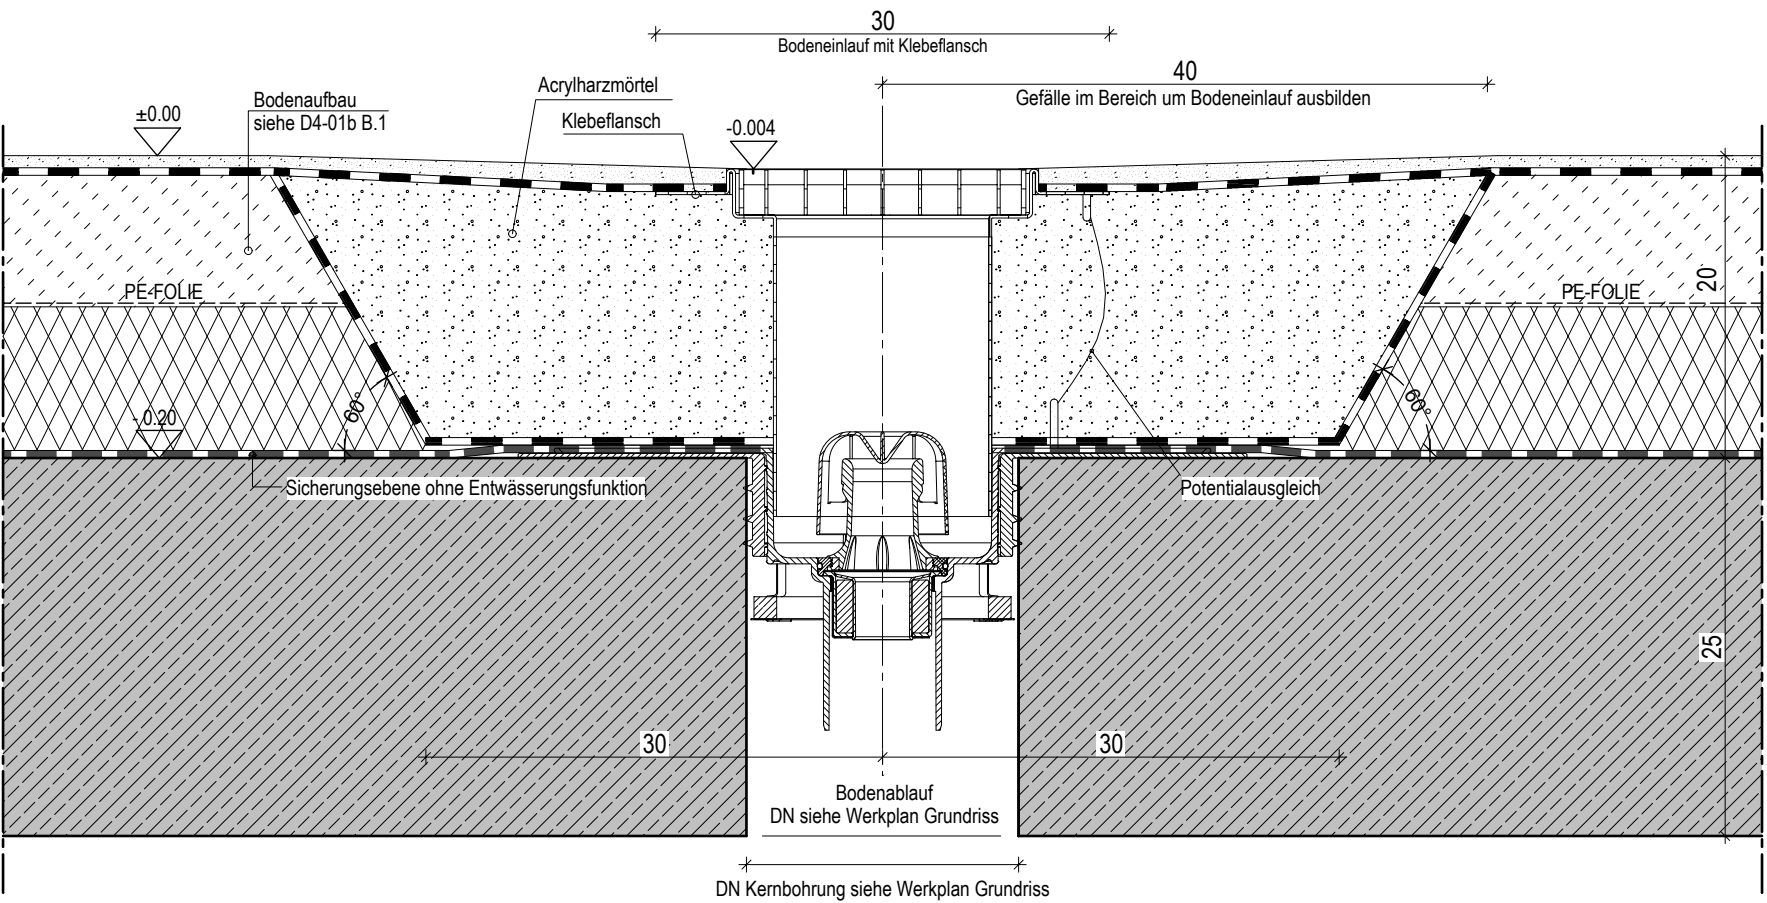

D4-02b Bodenablauf in Bodenaufbau B.1 - Normalkühlräume U1

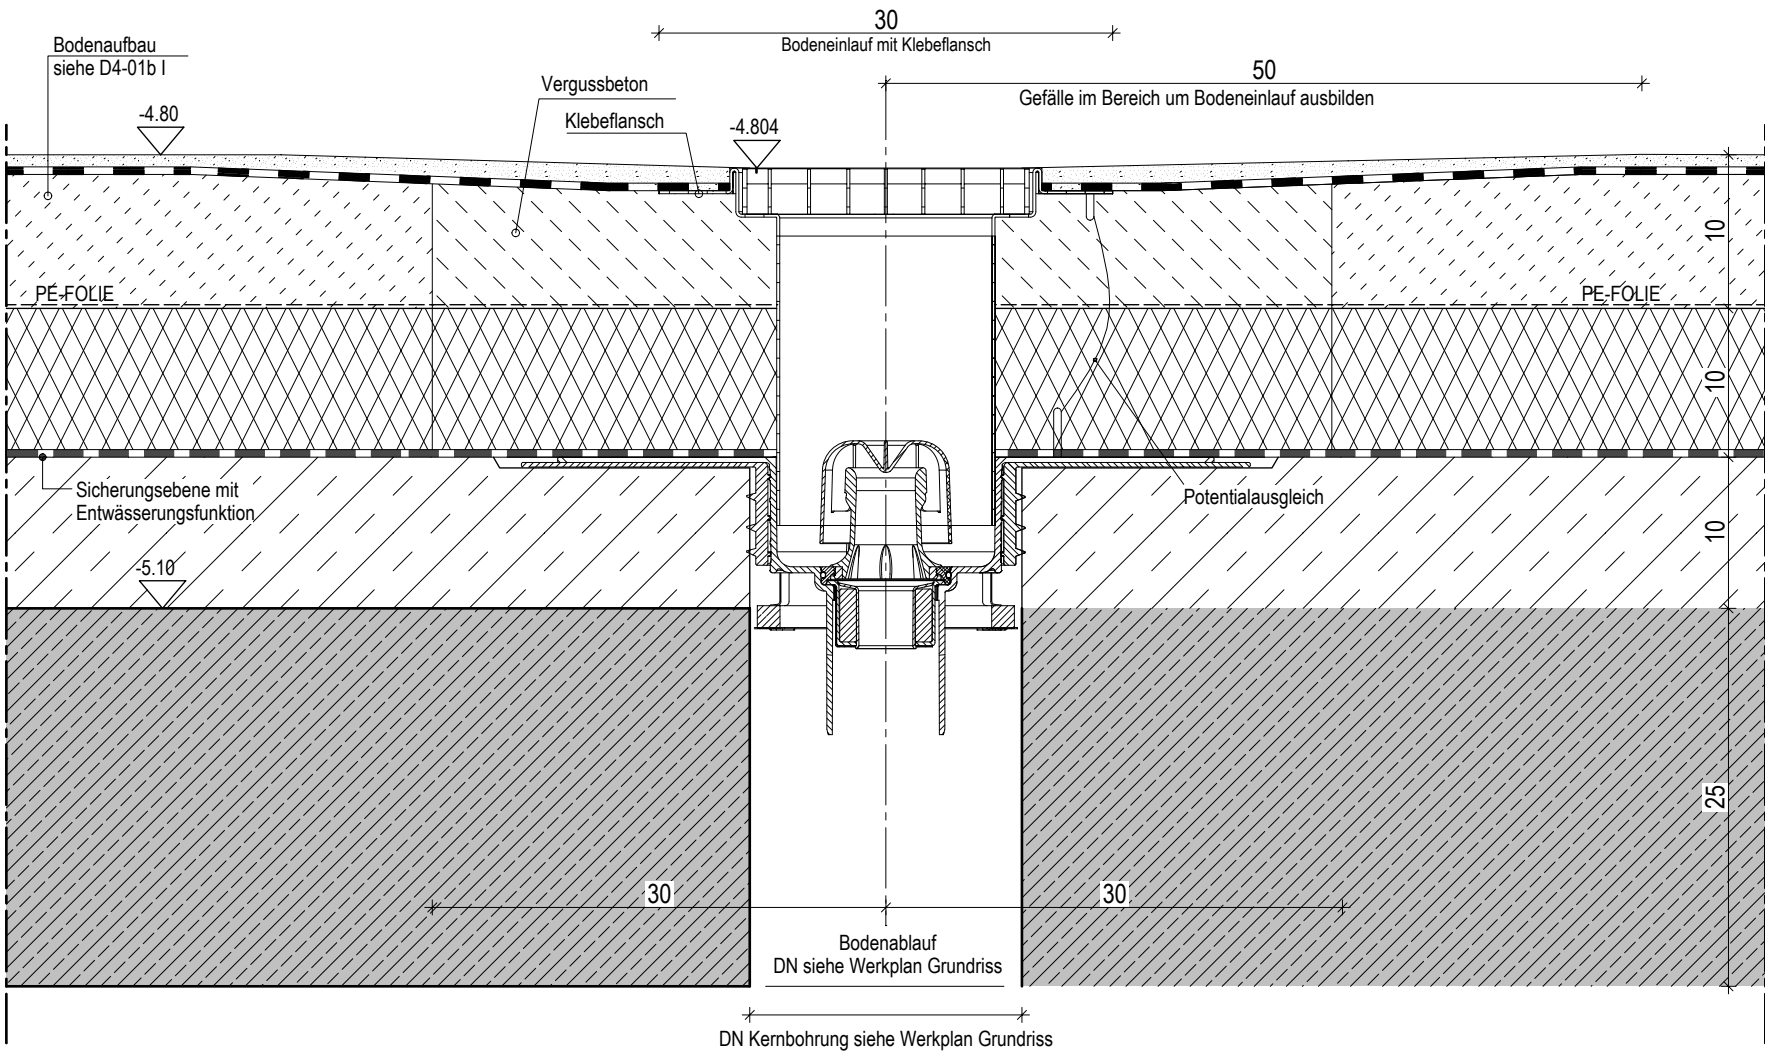

D4-02c Bodenablauf in Bodenaufbau I - Vorkühlraum U2

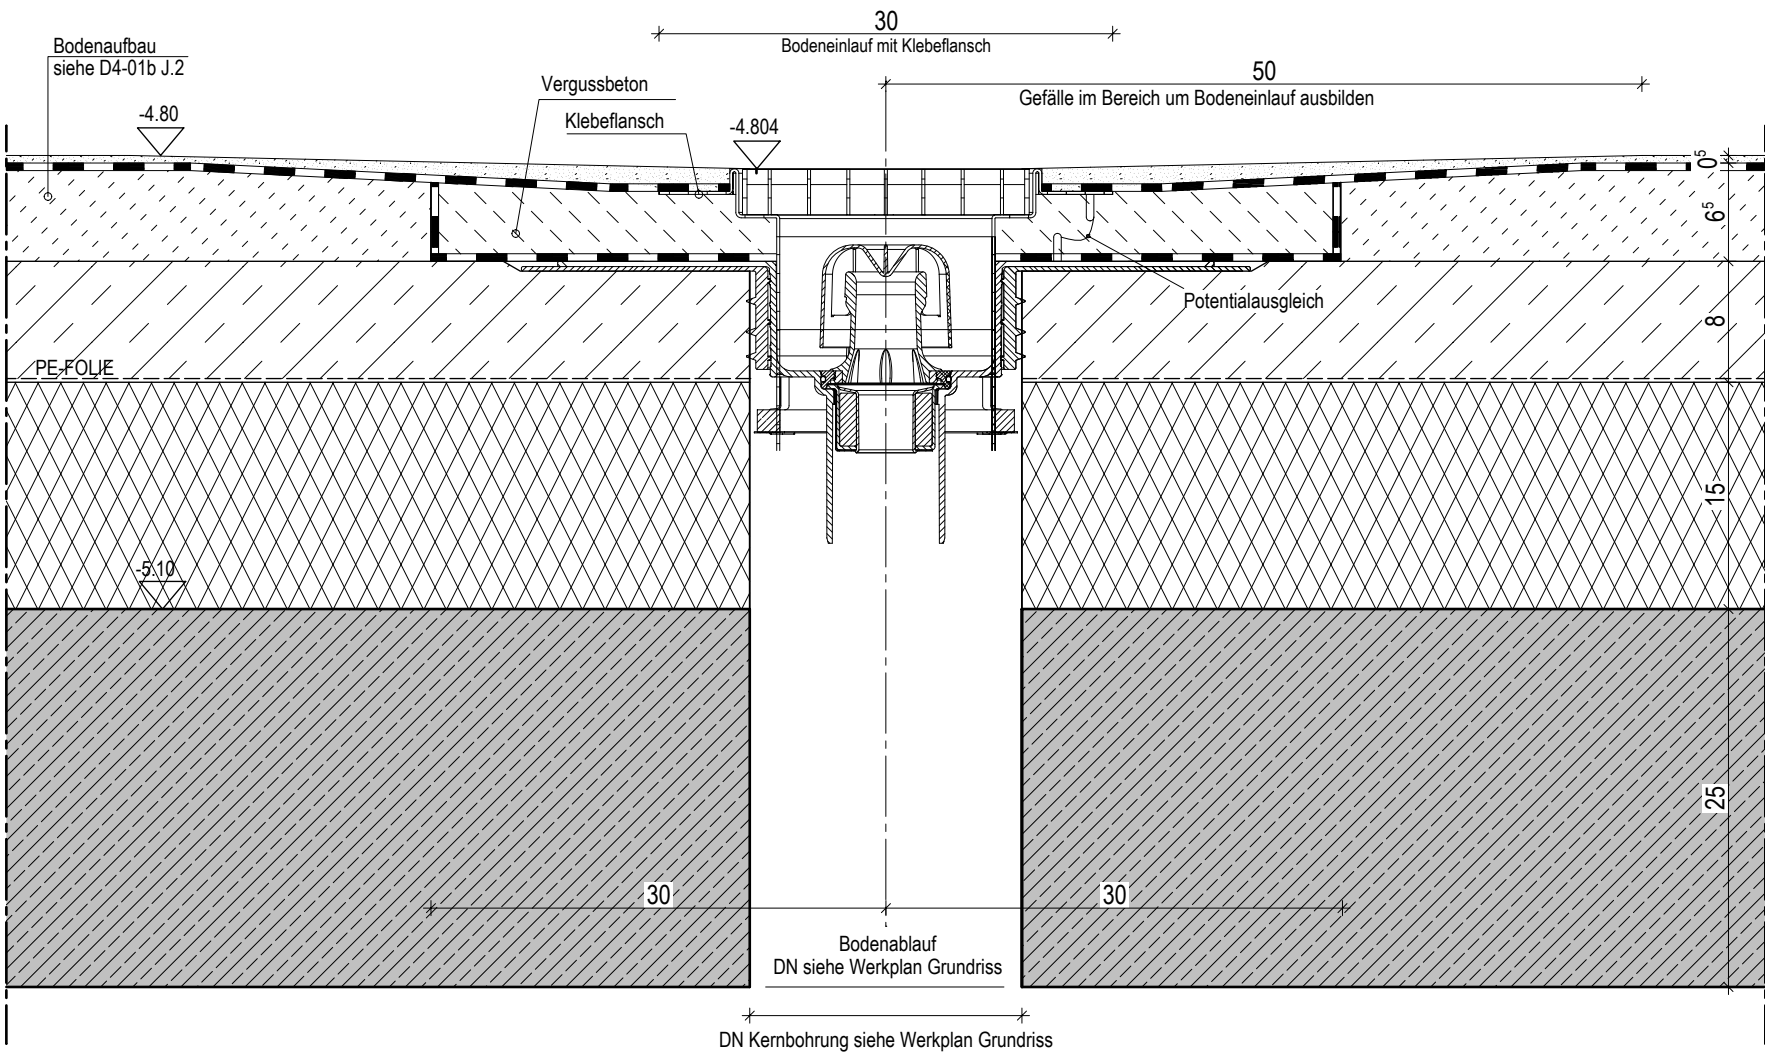

D4-02d Bodenablauf in Bodenaufbau J.2 - Technik Kälte U2

DATUM	BEAR.	ÄNDERUNG	
11.10.2024	si	Fußbodenaufbau überarb.	A
06.12.2024	si	Detail D4-02b ergänzt	B
14.05.2025	jm	Detail aktualisiert	C
30.01.2026	jm	Detail D4-02c und d ergänzt	D

ALLE MASSE SIND VOR ORT ZU PRÜFEN!	PLAN GILT NUR IN VERBINDUNG MIT ZUGEHÖRIGEN PLÄNEN DES ARCHITECTEN, STATIKER, FACHPLANER!
[architektur] büro kriesche	BODENABLÄUFE
Sudetenstraße 23 97616 Salz_Bad Neustadt Fon 09771 6221-0 Fax 09771 6221-39 Mail info@ab-kriesche.de	EBENE U1
	DETAIL D4 - FUSSBODENAUFBAUTEN UKD 17.21 SANIERUNG ZENTRALE KÜCHE
	MASSTAB 1: 5 GEZ: mg 14.07.23 PLOT: 4.8.26 D4-02