
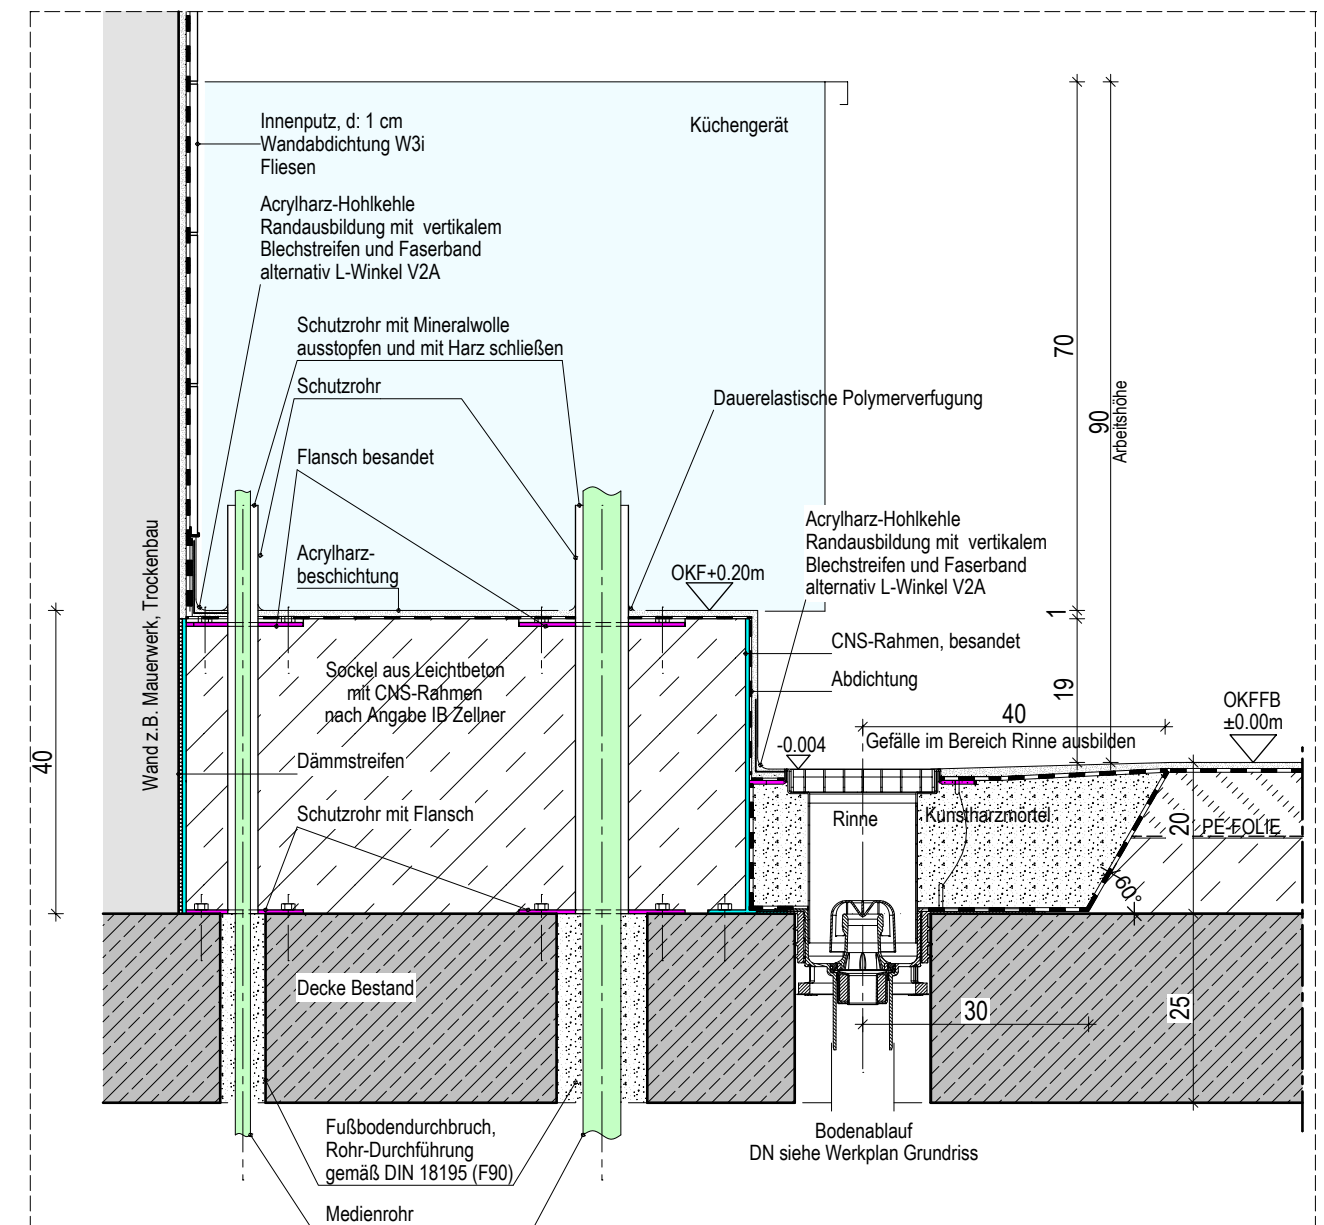
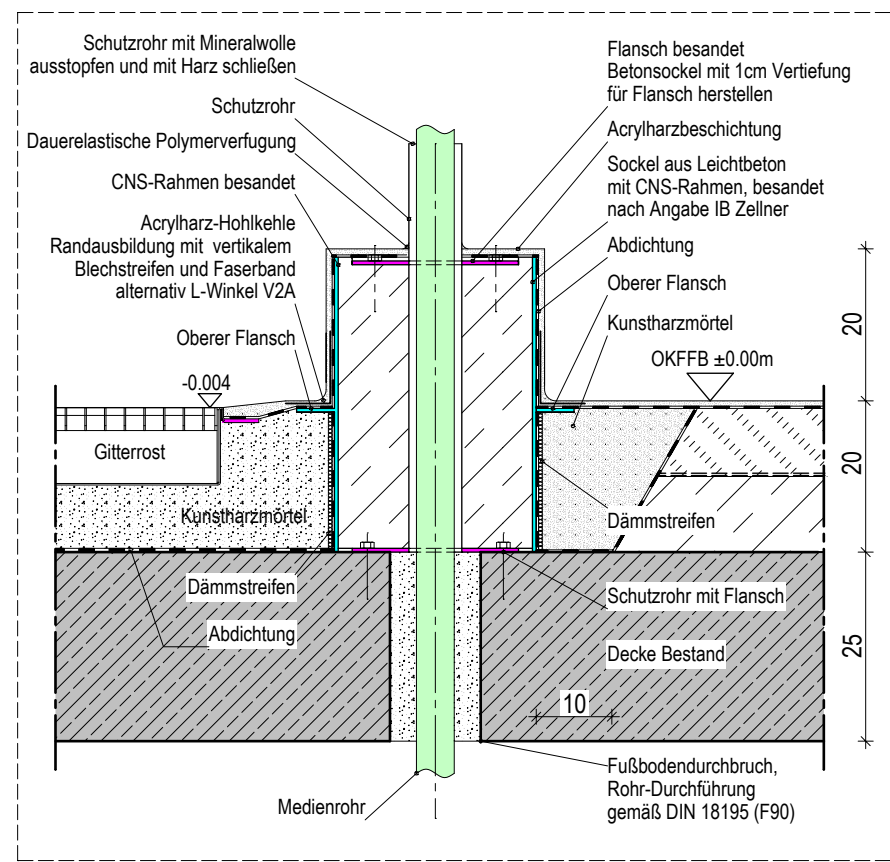
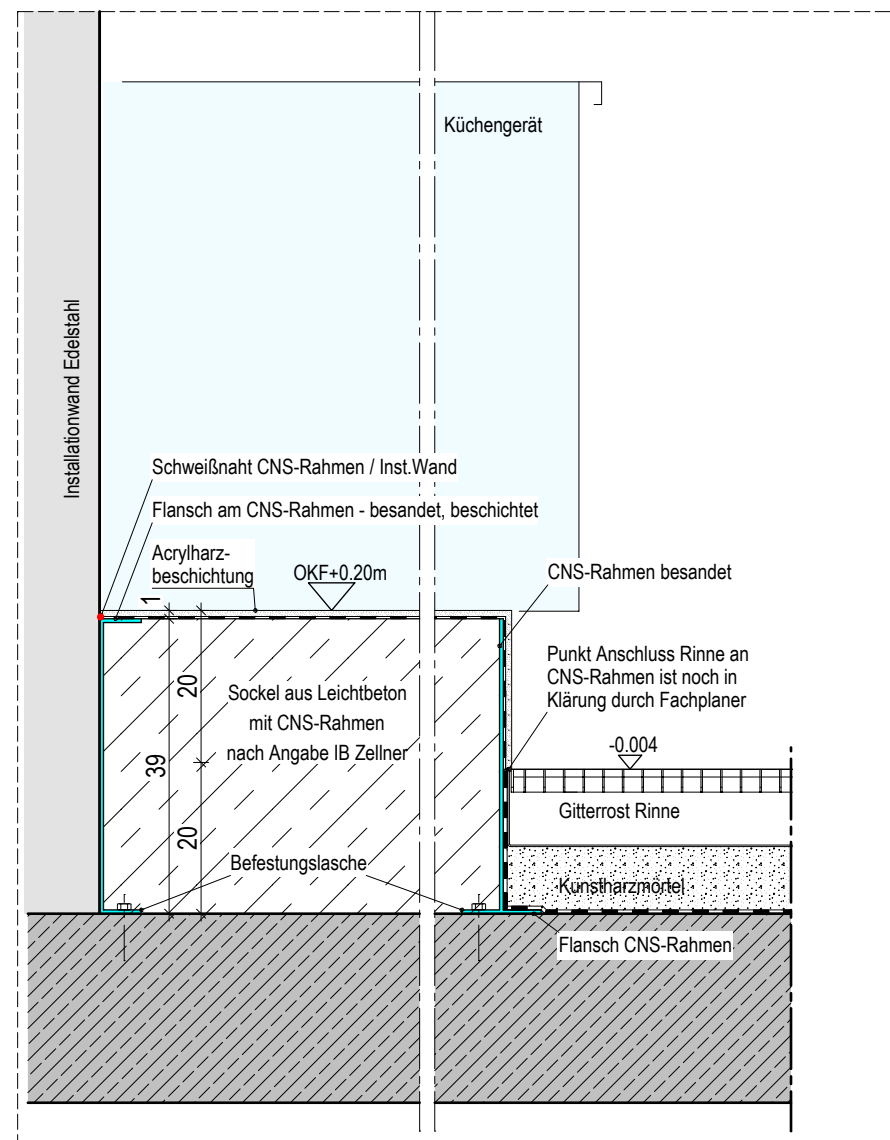


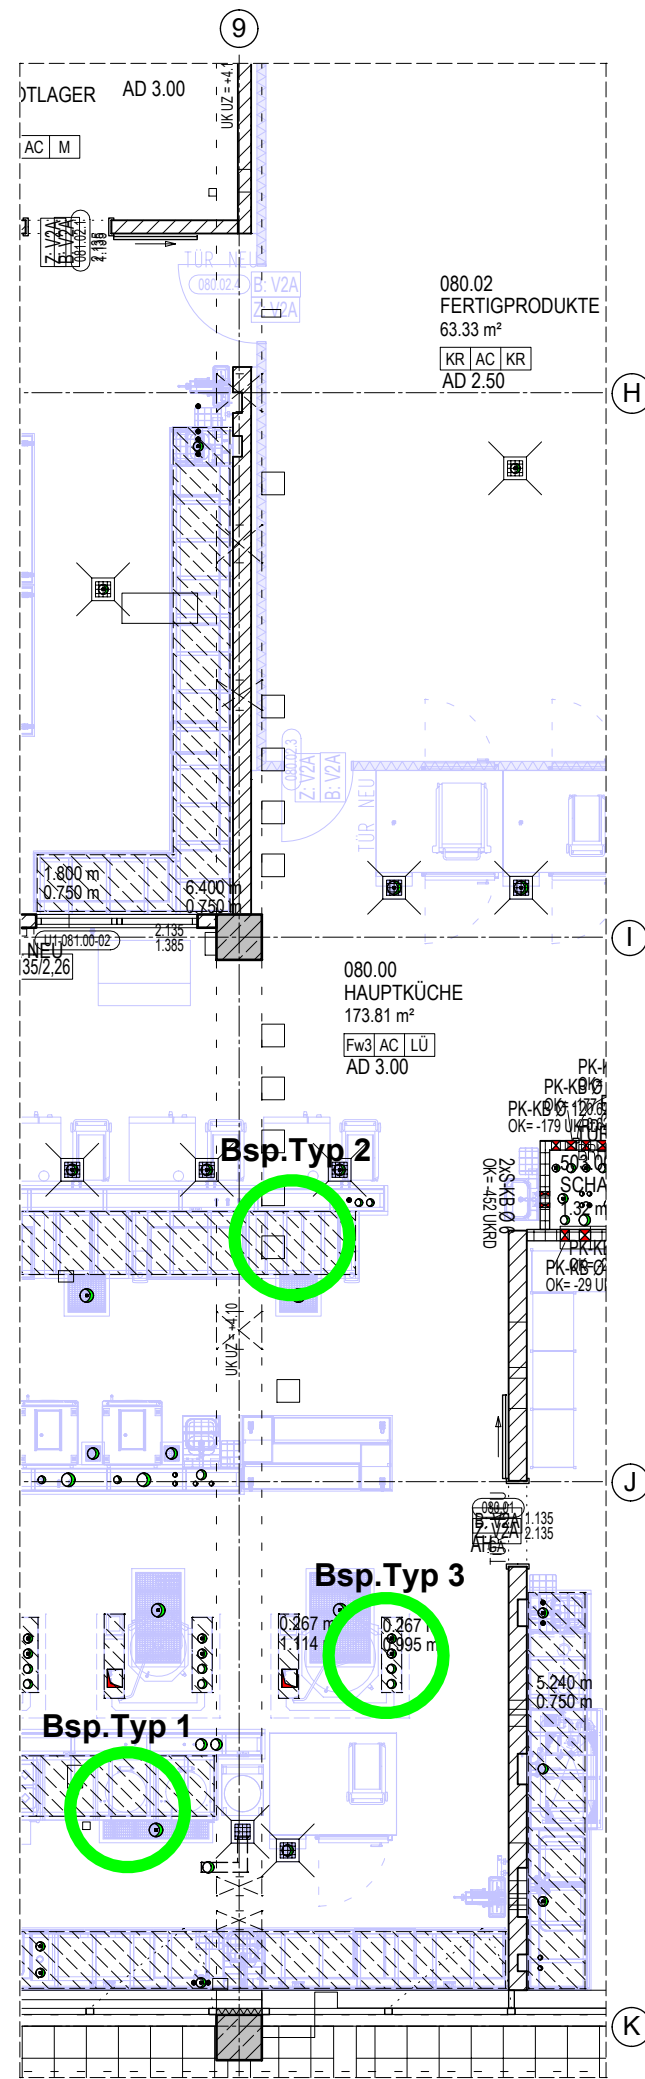

Gerätesockel Typ 1

ACHTUNG: DIE LAGE UND GRÖSSE VON KERNBOHRUNGEN, MEDIENLEITUNGEN UND SCHUTZROHREN SIND DEN WERKPLÄNEN UND PLÄNEN FACHPLANER ZU ENTNEHMEN.

DATUM	BEAR.	ÄNDERUNG	
11.10.2024	si	Fußbodenaufbau überarb.	A
12.03.2025	jm	Detail überarbeitet	
09.04.2025	jm	Detail nach Durchsprache IBZ überarbeitet	B
14.05.2025	jm	Detail aktualisiert	C
11.02.2026	jm	Detail Typ 3 aktualisiert, Abstellung bis Rohboden	D

D4-03_Bodenablauf_GerätesNr. 1142

ALLE MASSE SIND VOR ORT ZU PRÜFEN!

[architektur] büro kriesche
Sudetenstraße 23
97616 Salz_Bad Neustadt
Fon 09771 6221-0
Fax 09771 6221-39
Mail info@ab-kriesche.de

PLAN GILT NUR IN VERBINDUNG MIT ZUGEHÖRIGEN PLÄNEN DES ARCHITECTEN, STATIKER, FACHPLANER!

BODENABLAUF / GERÄTESOCKEL
EBENE U1
DETAIL D4 - FUßBODENAUFBAUTEN
UKD 17.21 SANIERUNG ZENTRALEKÜCHE

MASSTAB 1: 10
GEZ:mg 14.07.23
PLOT: 4.8.26
D4-03