


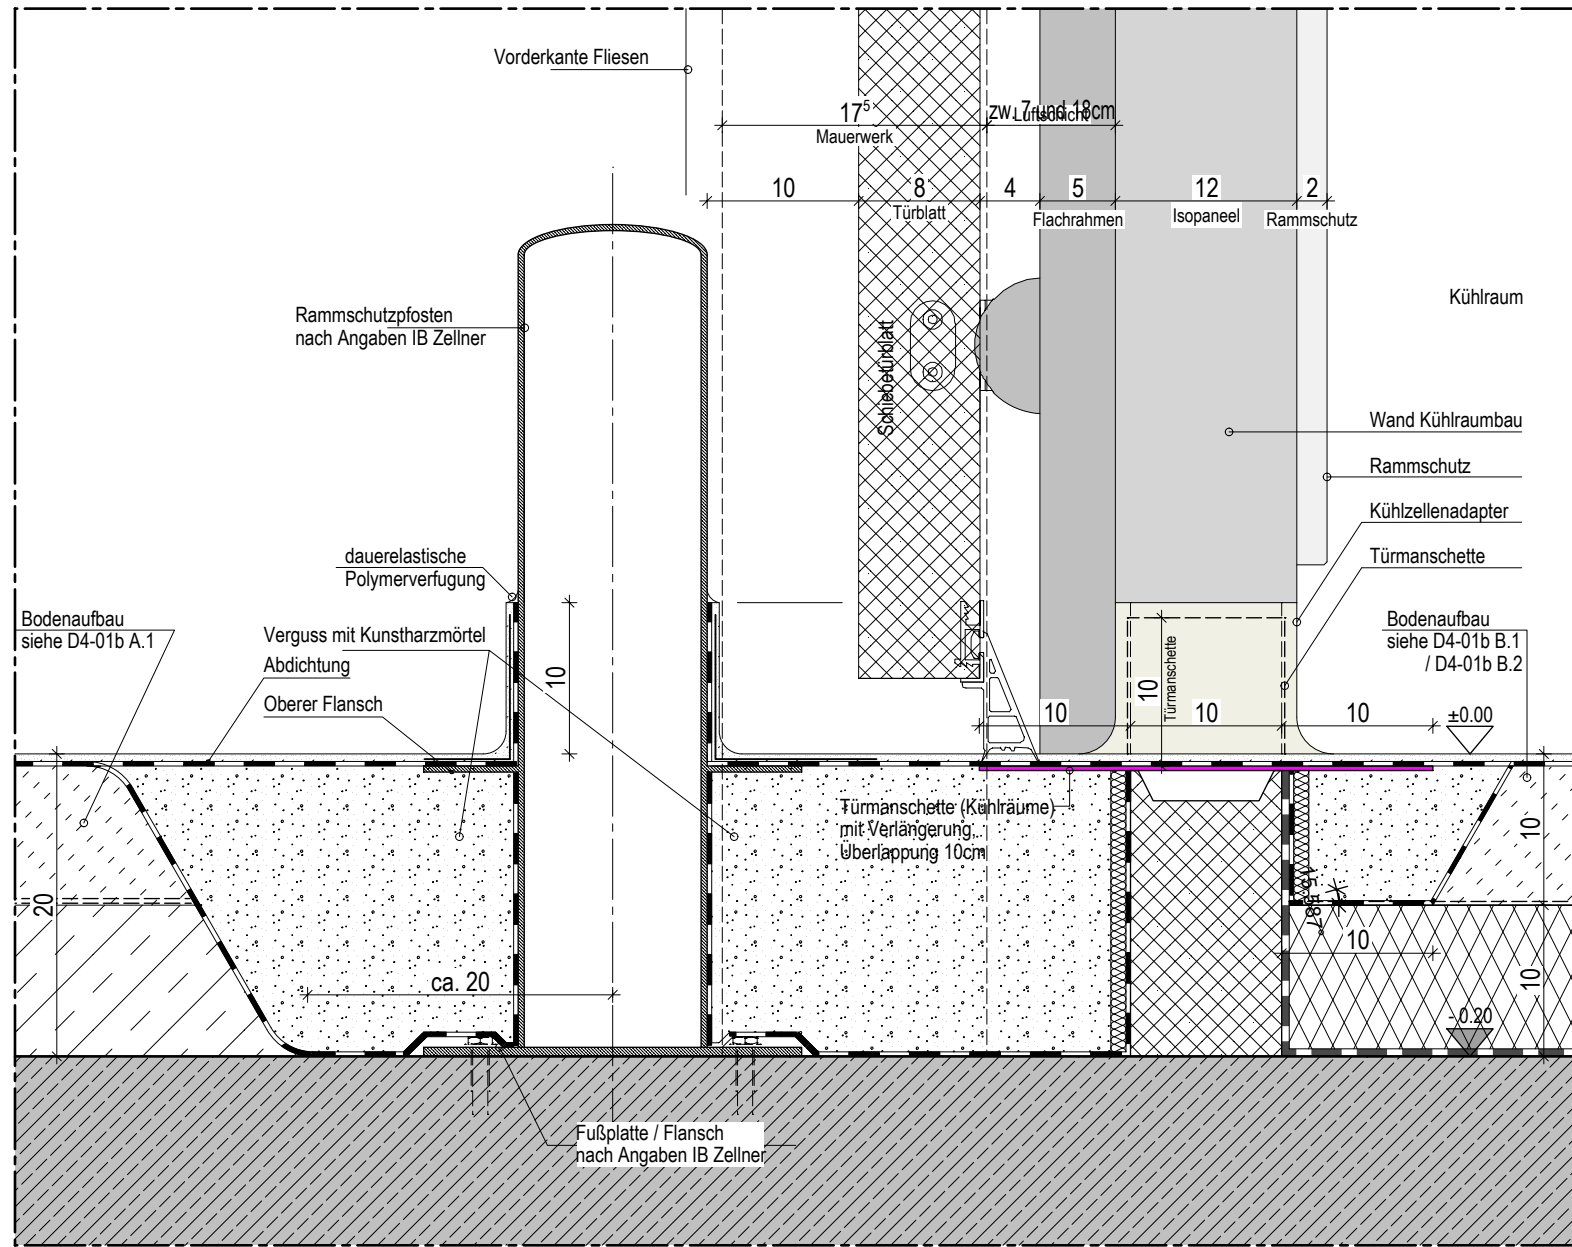
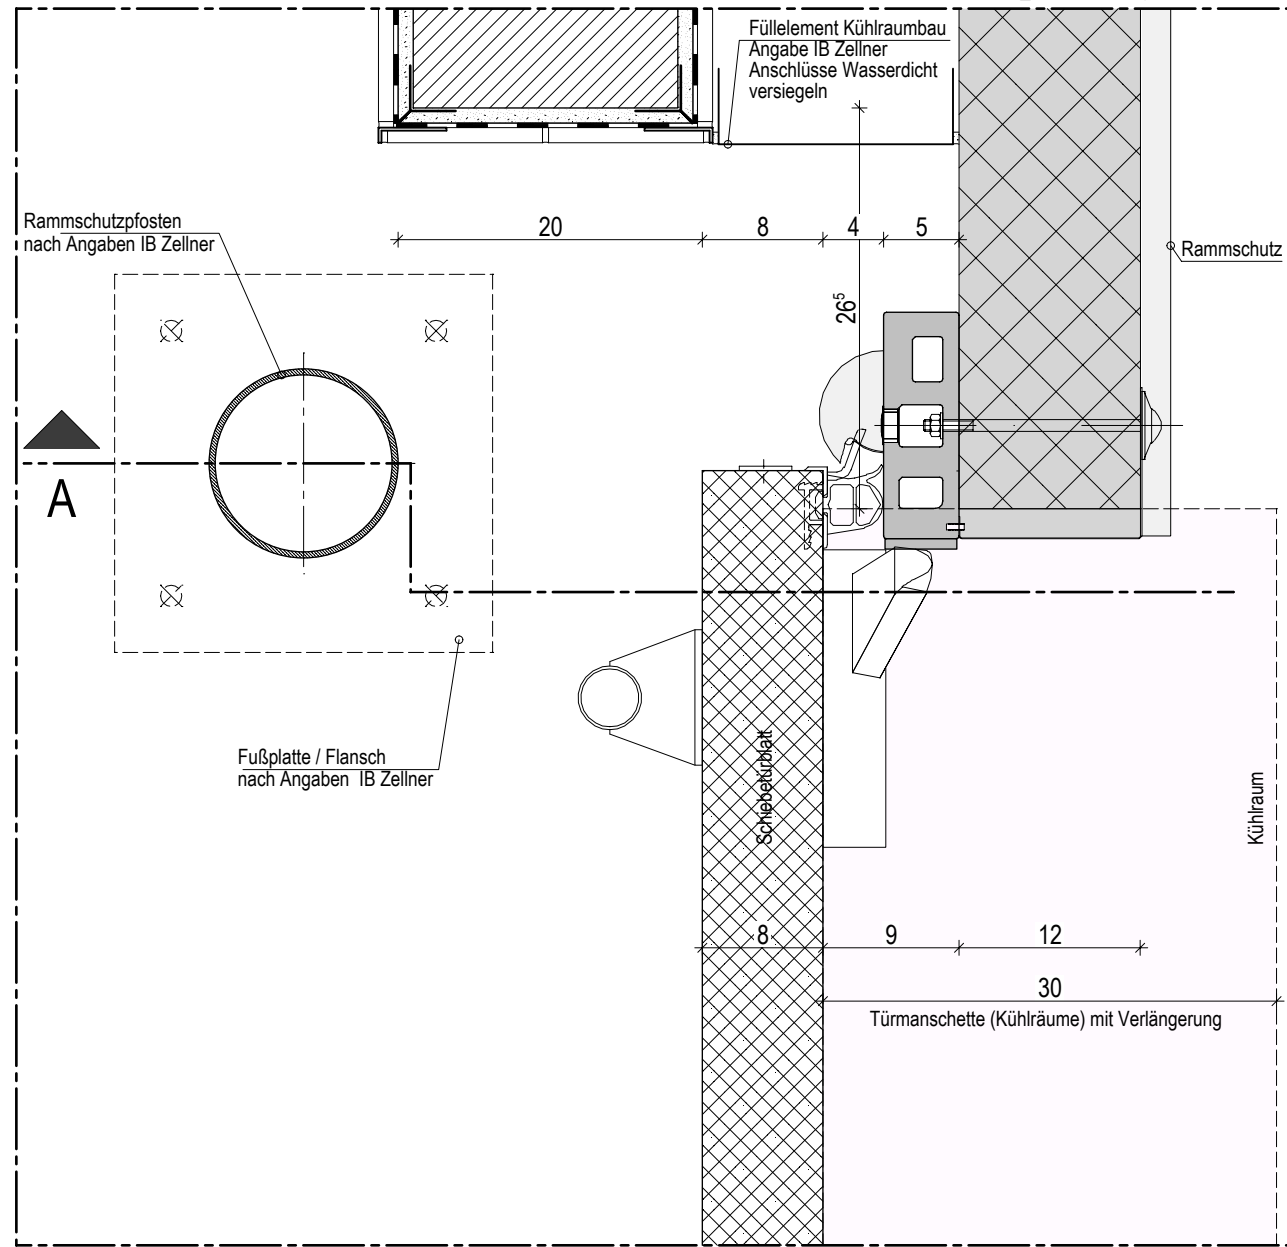
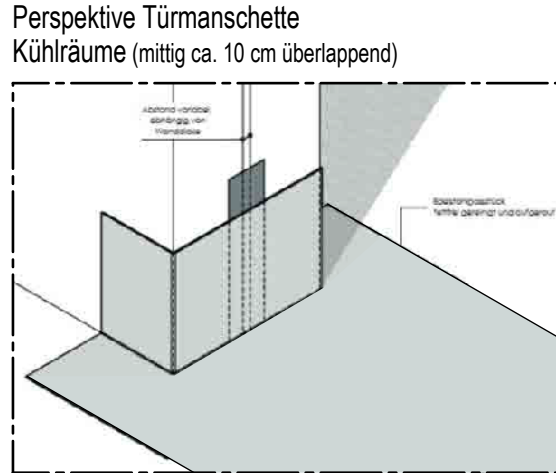


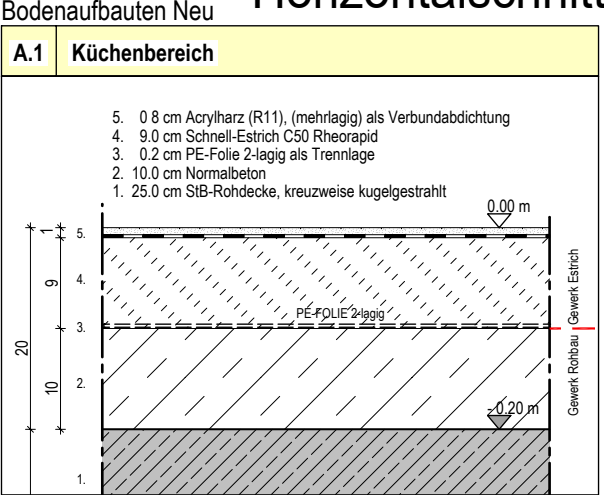

Vertikalschnitt A-A

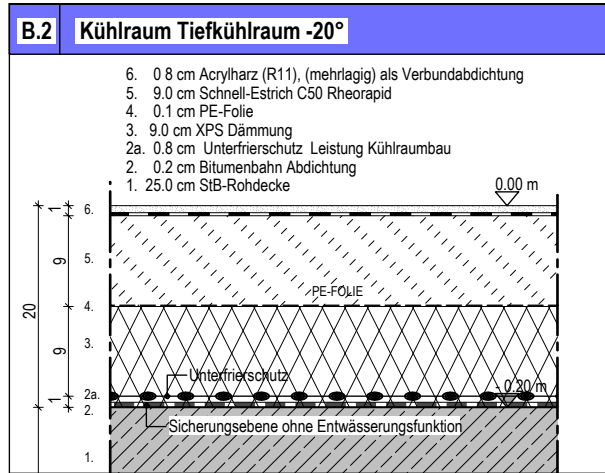

Horizontalschnitt

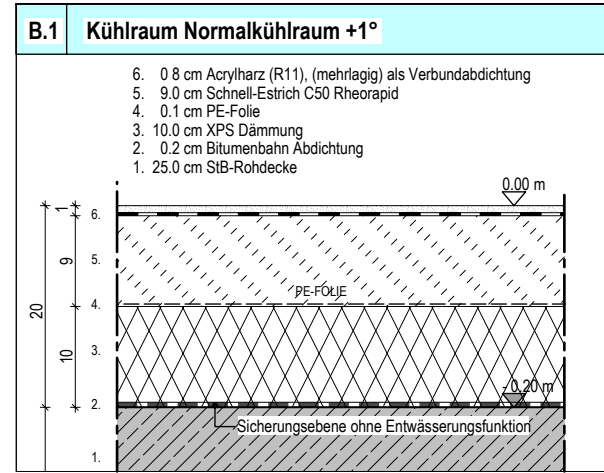

DATUM	BEAR.	ÄNDERUNG	
09.09.2024	kh	Fußplatte/Flansch nach Angabe FI geändert.	A
14.10.2024	si	Fußbodenaufbau überarb.; Bodenaufbau-Details A.1 un B.1 abgesetzt	B
03.12.2024	jm	Unterbau Kühlzelle überarbeitet	C
21.02.2025	jm	Türdetail Coolit-Tür eingearbeitet, Türmanschette überarbeitet	D
09.04.2025	jm	Türdetail nach Durchsprach IBZ überarbeitet	
14.01.2026	si	Bodenaufbau A.1: Leichtbeton in Normalbeton geänd.	

ALLE MASSE SIND VOR ORT ZU PRÜFEN!

[architektur] büro kriesche

Sudetenstraße 23
97616 Salz_Bad Neustadt

Fon 09771 6221-0
Fax 09771 6221-39
Mail info@ab-kriesche.de

PLAN GILT NUR IN VERBINDUNG MIT ZUGEHÖRIGEN PLÄNEN DES ARCHITEKTEN, STATIKER, FACHPLANER!

**RAMMSCHUTZPFOSTEN
KÜHLRAUMSCHIEBETÜR**

EBENE U1
DETAIL D4 - FUSSBODENAUFBAUTEN
UKD 17.21 SANIERUNG ZENTRALKÜCHE

MASSTAB 1: 5
GEZ:mg 14.07.23
PLOT: 4.8.26
D4-04