


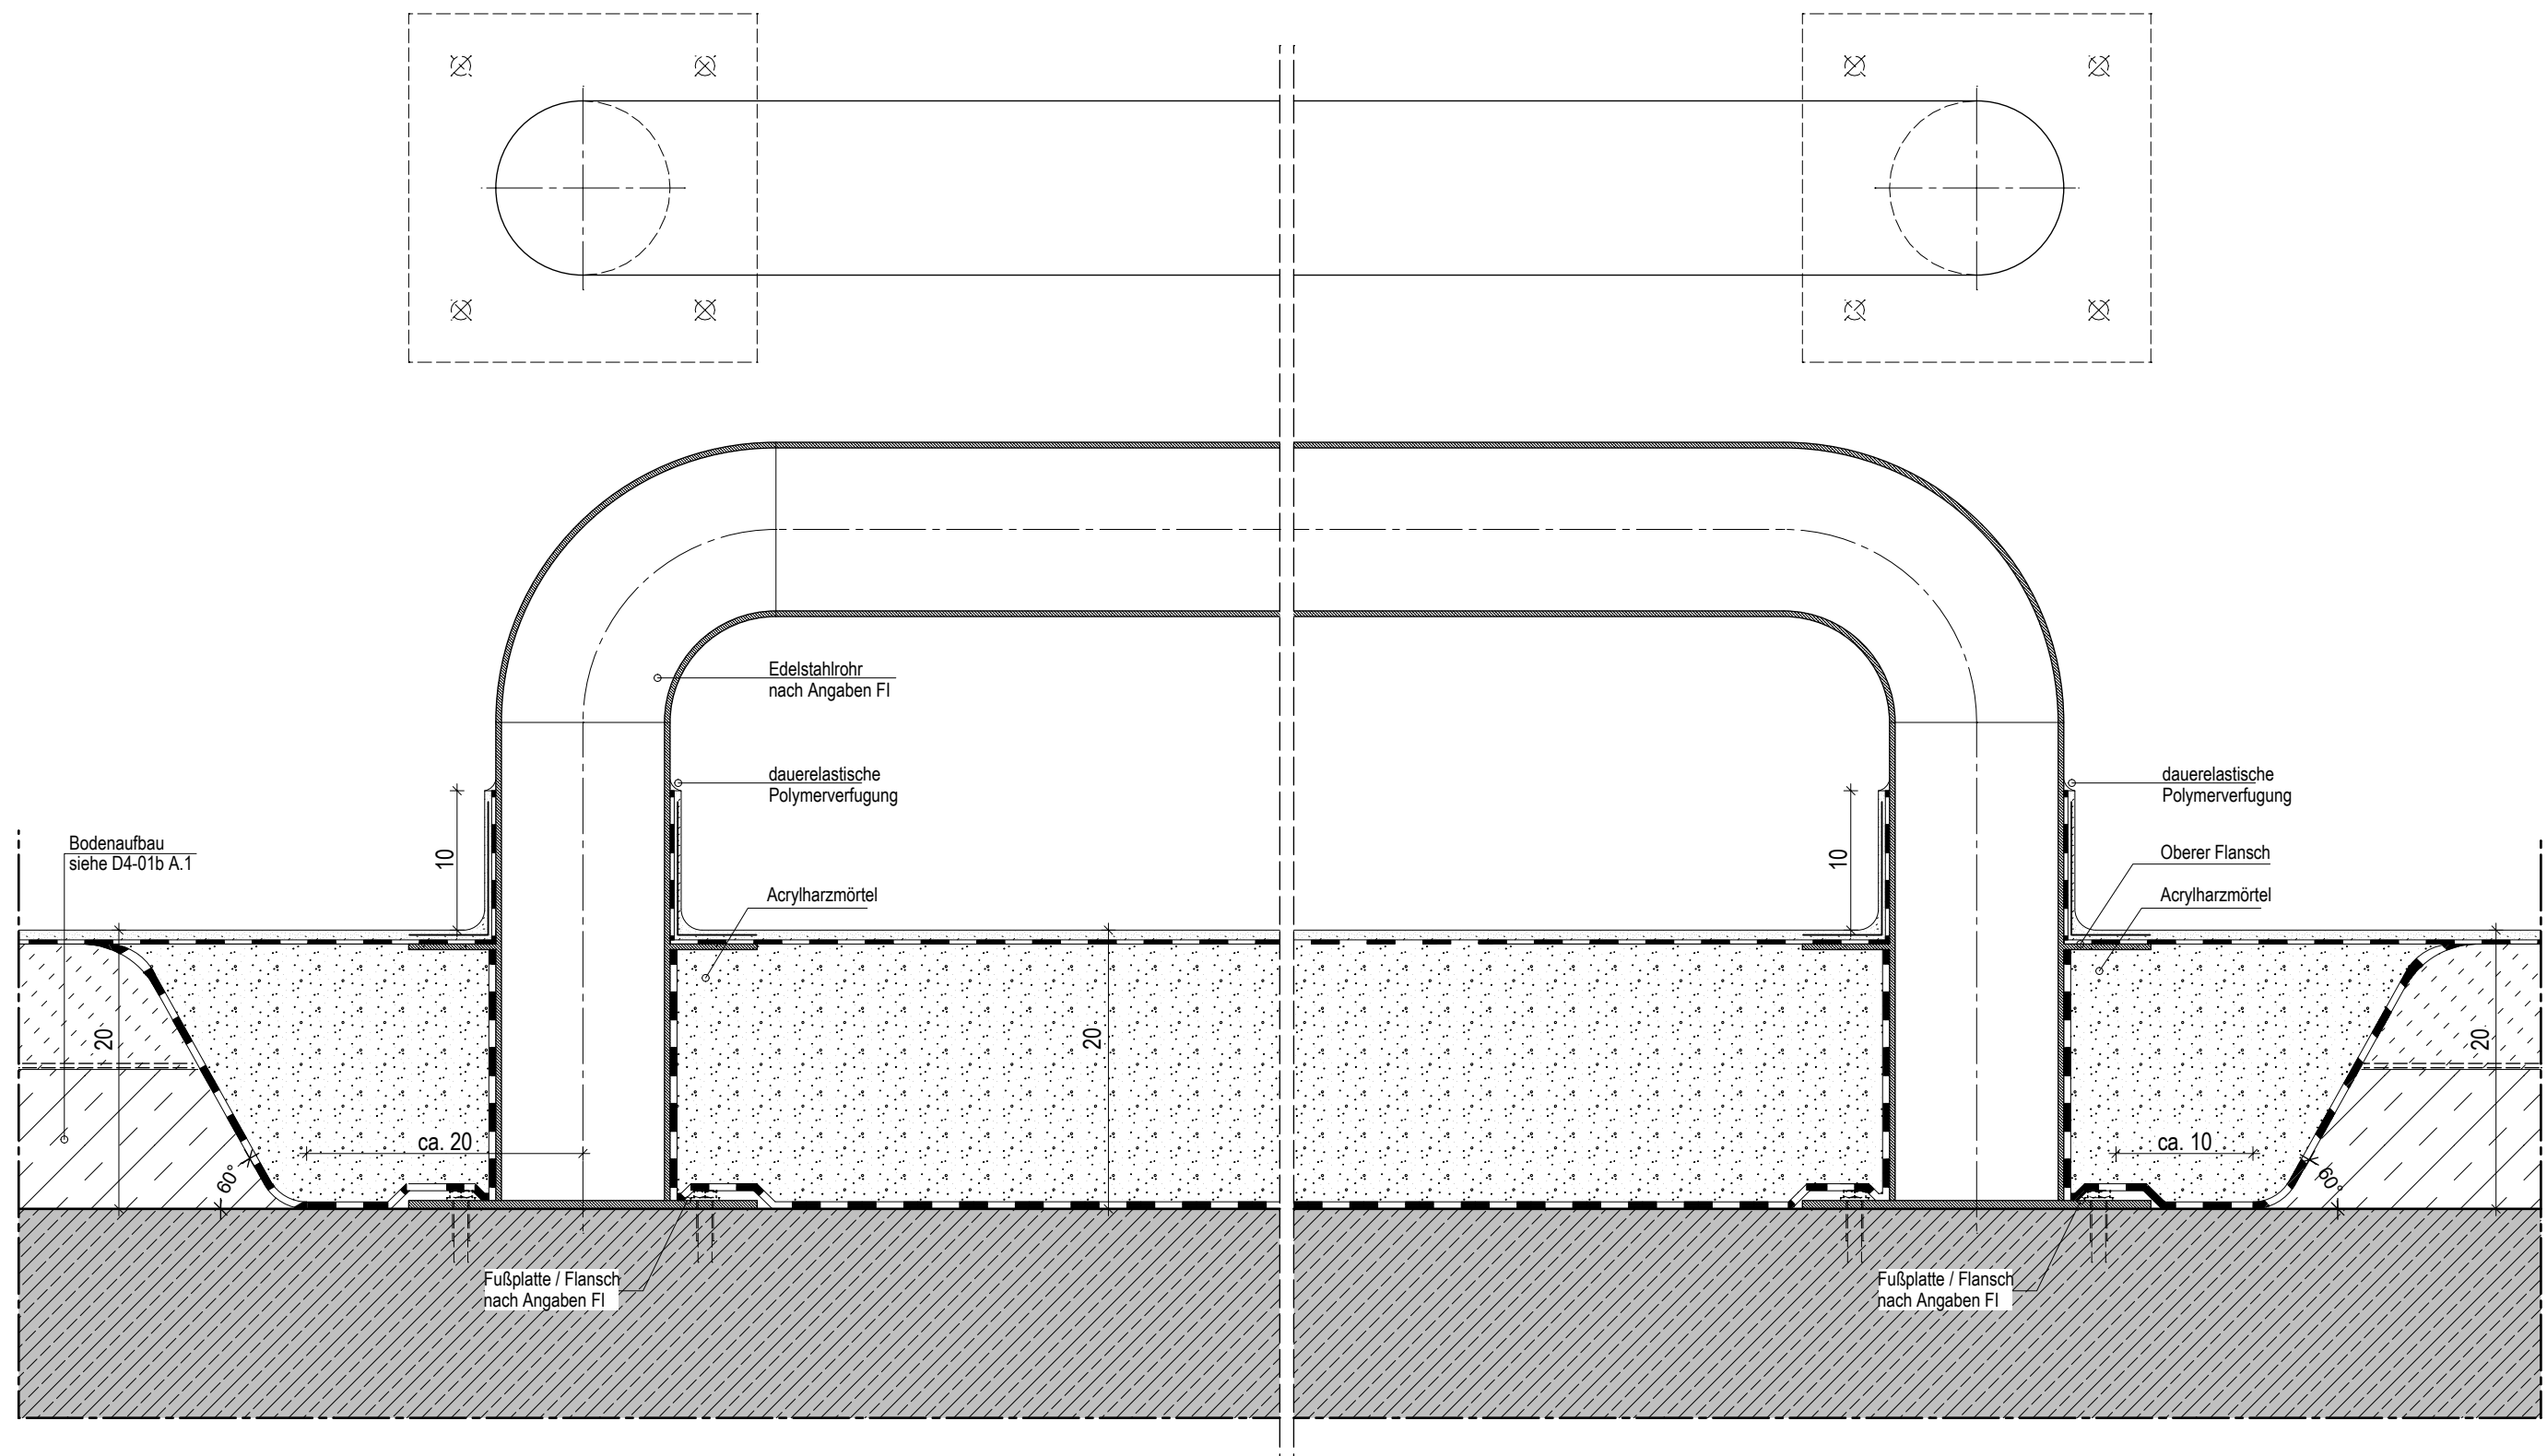

Bodenplatte und Anschlussflansch durchgehend geschweißt

DATUM	BEAR.	ÄNDERUNG	
09.09.2024	kh	Fußplatte/Flansch nach Angabe FI geändert.	A B C
14.10.2024	si	Fußbodenaufbau überarb.	
09.04.2025	jm	Abstellung überarbeitet	
09.02.2026	jm	Oberer Flansch ergänzt	

ALLE MASSE SIND VOR ORT ZU PRÜFEN!

[architektur] **büro kriesche**

Sudetenstraße 23
97616 Salz_Bad Neustadt
Fon 09771 6221-0
Fax 09771 6221-39
Mail info@ab-kriesche.de

PLAN GILT NUR IN VERBINDUNG MIT ZUGEHÖRIGEN PLÄNEN DES ARCHITEKTEN, STATIKER, FACHPLANER!

RAMMSCHUTZBÜGEL

EBENE U1

DETAIL D4 - FUSSBODENAUFBAUTEN
UKD 17.21 SANIERUNG ZENTRALKÜCHE

D4-05_RammschutzbügelNr. 1144

MASSTAB 1: 5
GEZ:mg 14.07.23
PLOT: 4.8.26

D4-05