




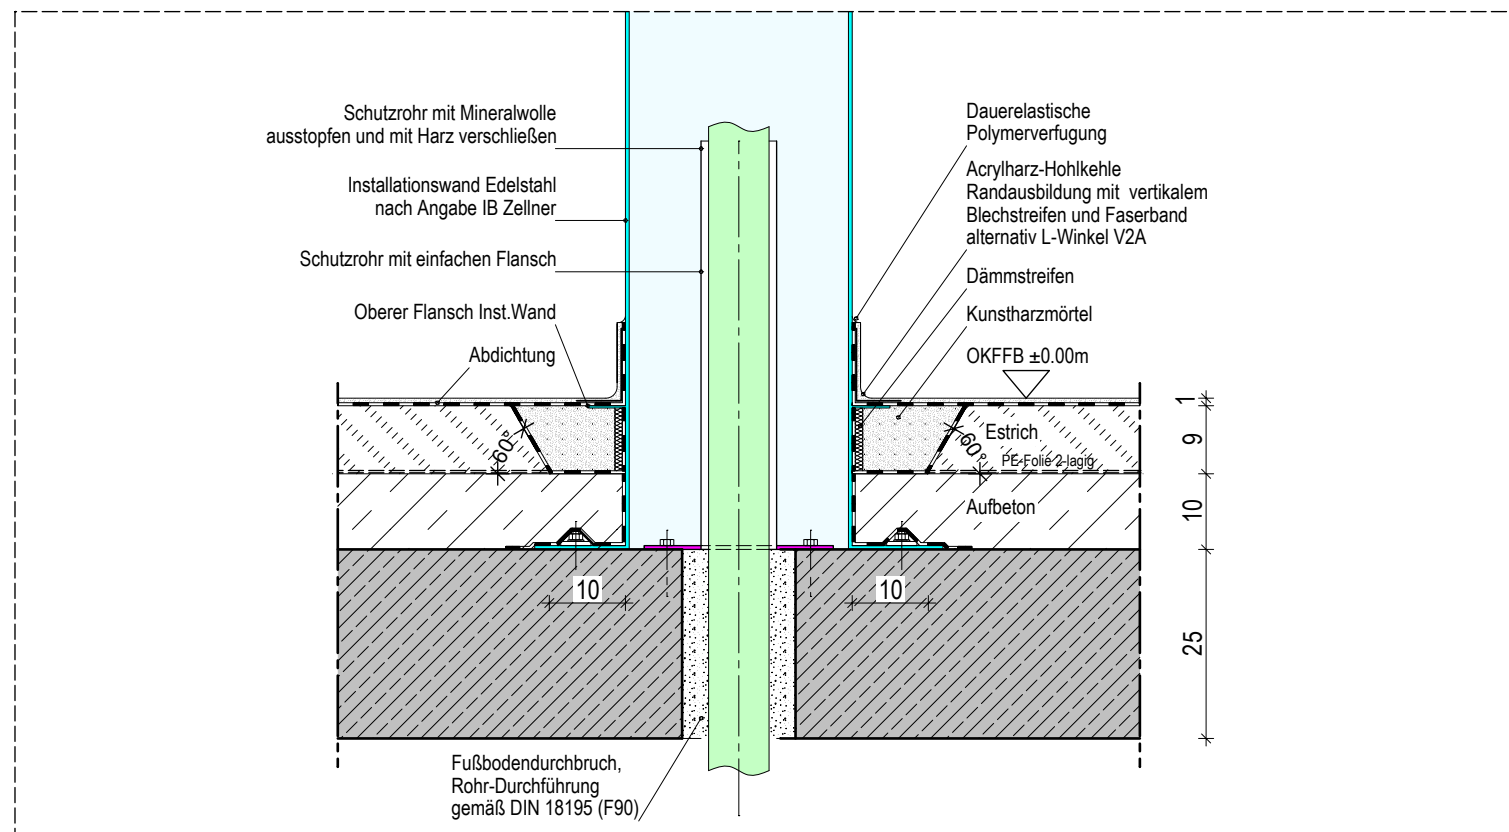

Installationswand Schnitt A-A

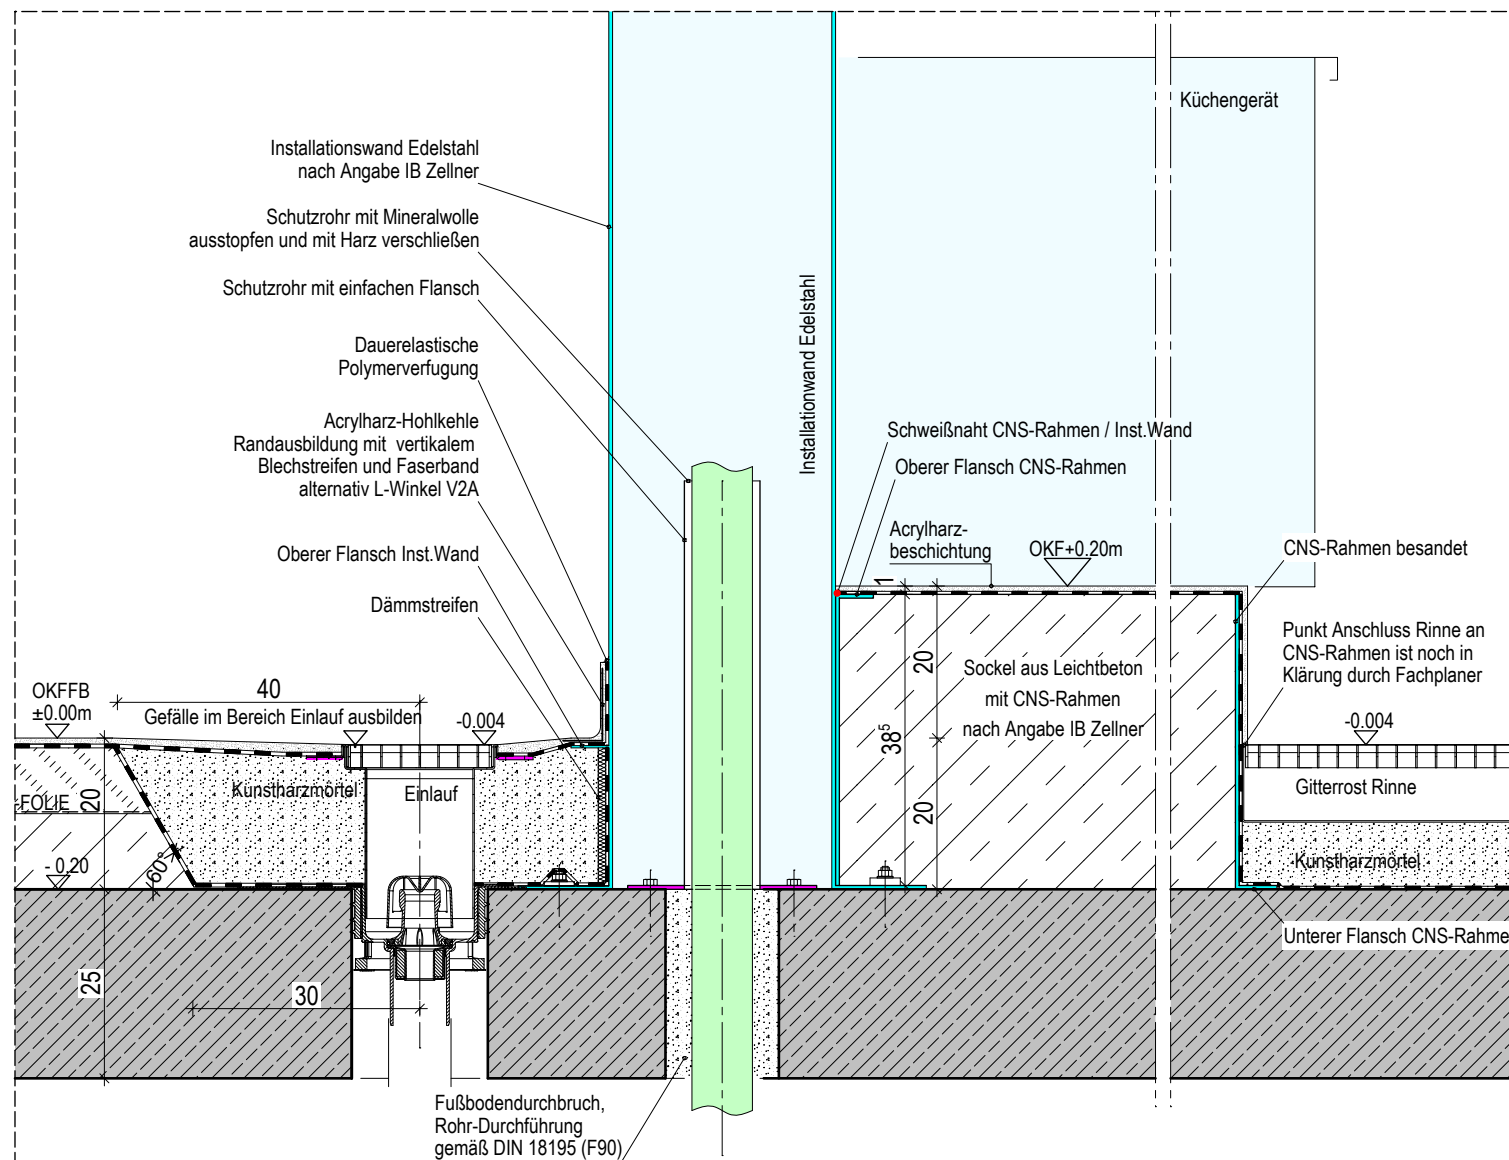

Installationswand Schnitt B-B

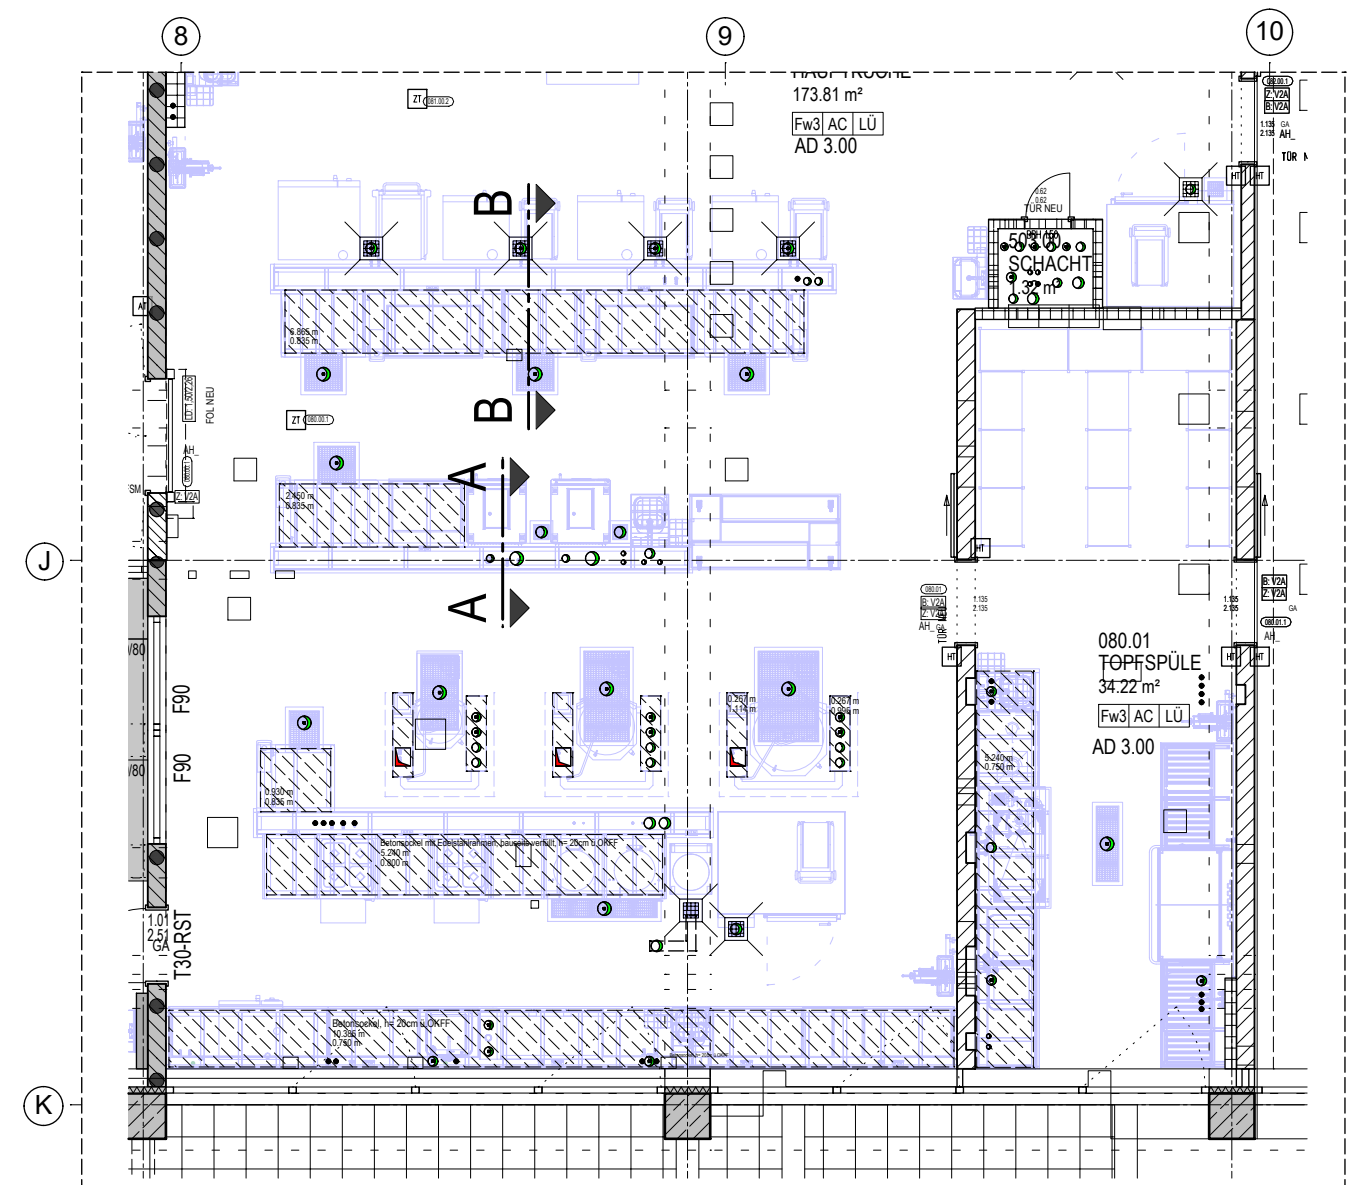

Grundrissausschnitt Ebene U1 1:100

DATUM	BEAR.	ÄNDERUNG	
14.10.2024	si	Detail überarb., Grundrissausschnitt ergänzt	
12.03.2025	jm	Detail überarbeitet	
10.04.2025	jm	Detail nach Durchsprache IBZ aktualisiert	A
14.05.2025	jm	Detail aktualisiert	B

ALLE MASSE SIND VOR ORT ZU PRÜFEN!

[architektur] büro kriesche
Sudetenstraße 23
97616 Salz_Bad Neustadt
Fon 09771 6221-0
Fax 09771 6221-39
Mail info@ab-kriesche.de

PLAN GILT NUR IN VERBINDUNG MIT ZUGEHÖRIGEN PLÄNEN DES ARCHITECTEN, STATIKER, FACHPLANER!

BODENRINNE-INST.-WAND

EBENE U1
DETAIL D4 - FUSSBODENAUFBAUTEN
UKD 17.21 SANIERUNG ZENTRALE KÜCHE

MASSTAB 1:10
GEZ: kh 14.07.23
PLOT: 4.8.26
D4-08

D4-08_Bodenrinne Nr. 1147

2/5/1002/1003/1004/1005/1006/1007/1021/1033/1037 AP08