




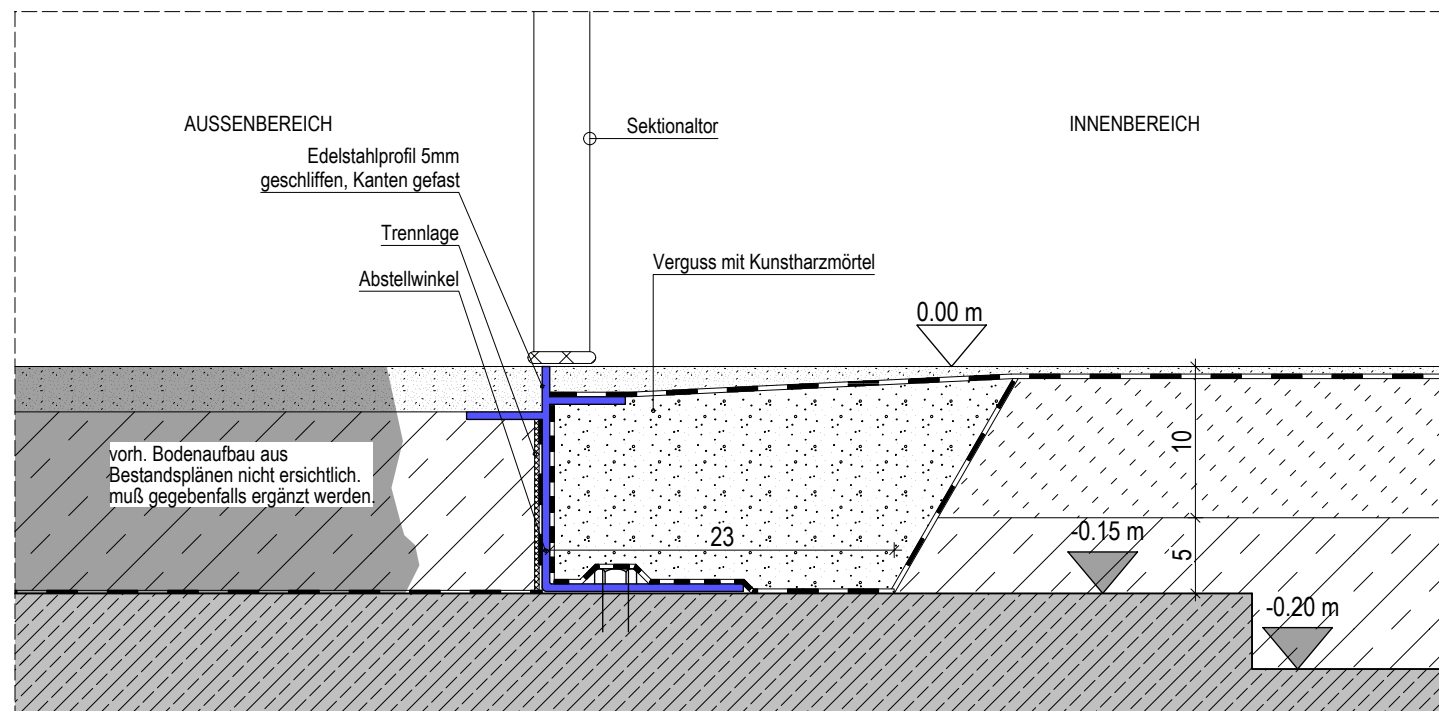


D4-10a ÜBERGANG INNEN - AUSSEN (SEKTIONALTOR)

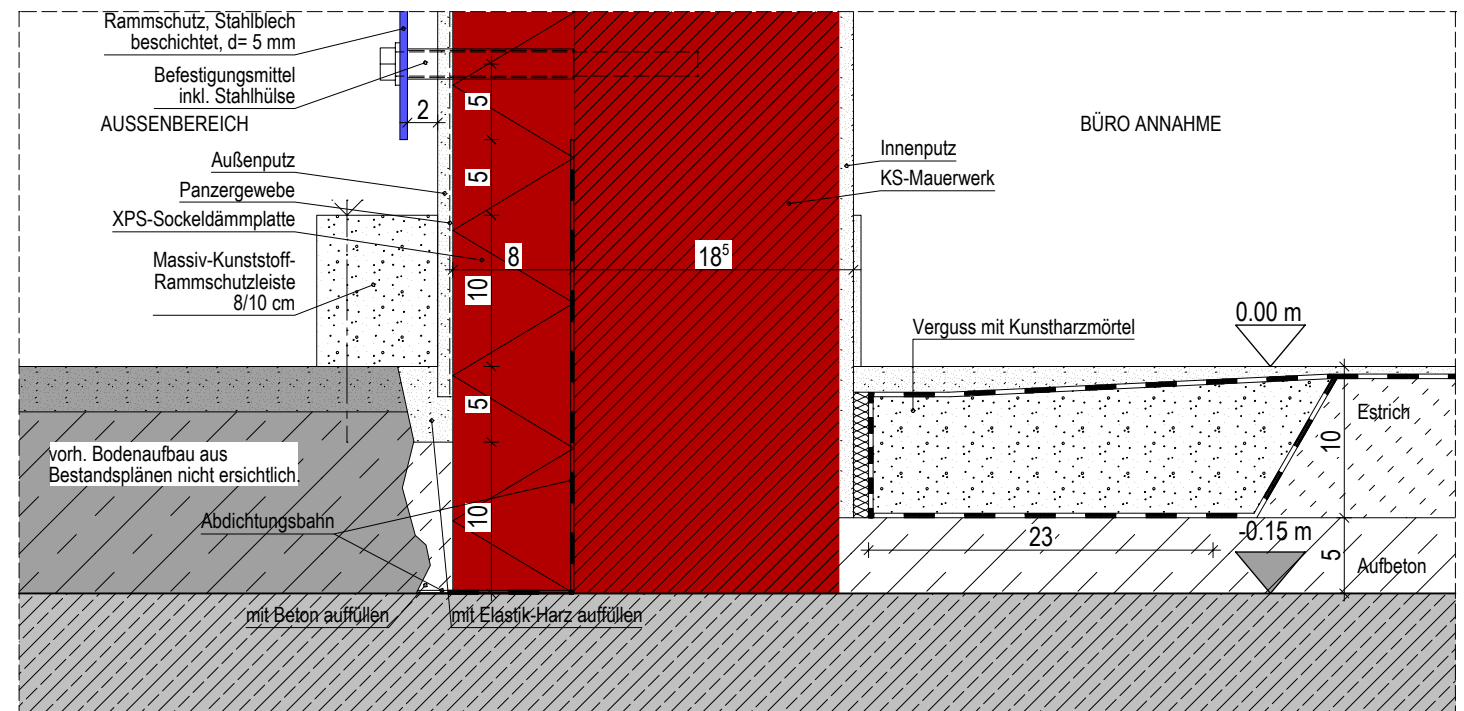


D4-10b ÜBERGANG INNEN - AUSSEN (BÜRO ANNAHME)

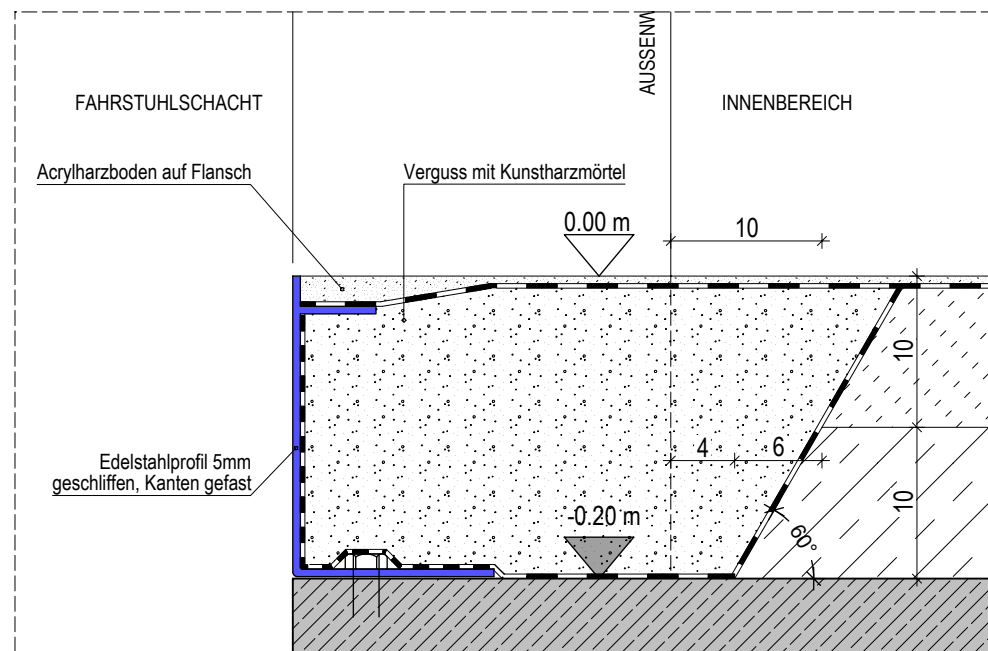


D4-10c ÜBERGANG AUFZUGSCHACHT

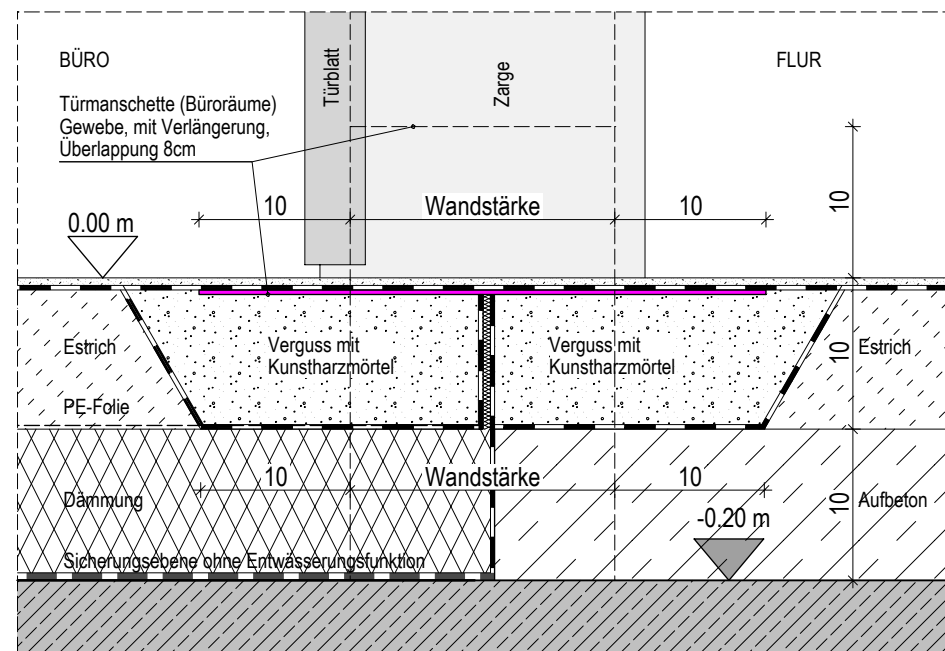

D4-10d ÜBERGANG BÜRO'S UND AUFENTHALT

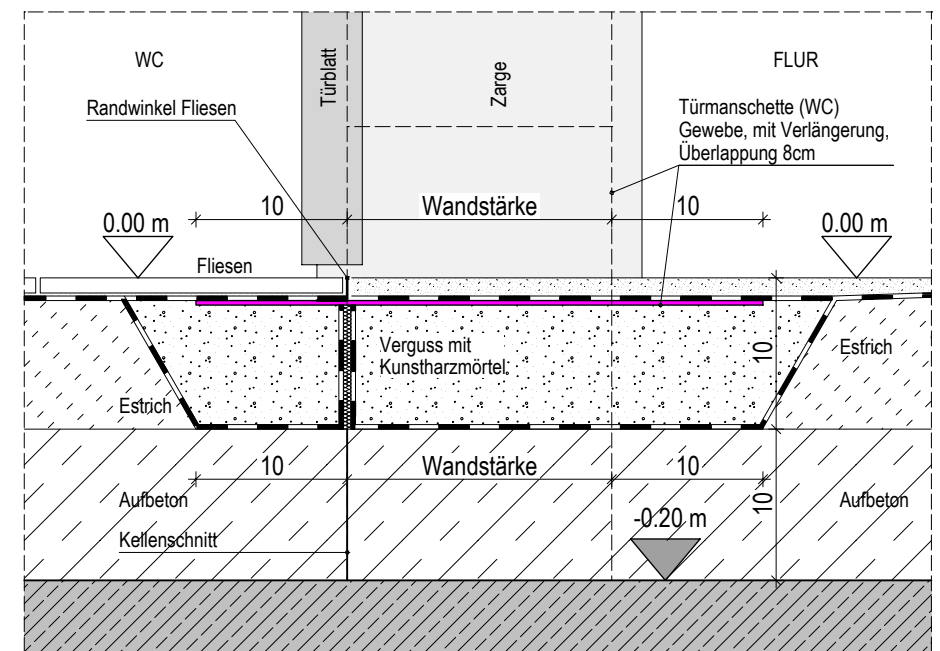

D4-10e ÜBERGANG WC

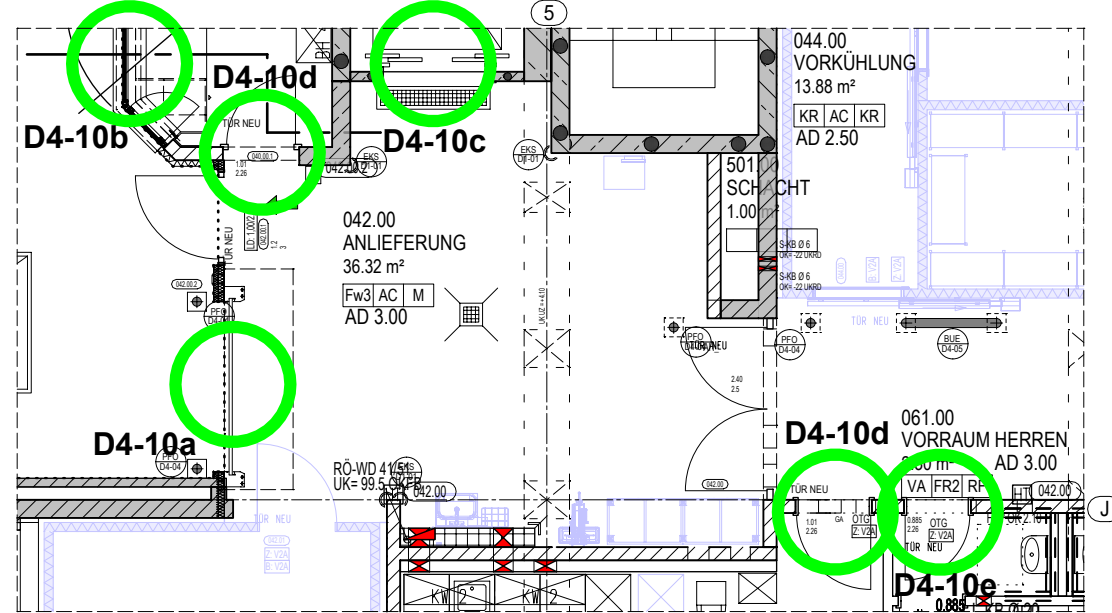

Grundrissausschnitt Ebene U1 1:100

DATUM	BEAR.	ÄNDERUNG	
21.03.2025	jm	Plan neu	A
10.04.2025	jm	Detail nach Durchsprache IBZ überarbeitet	B
14.05.2025	jm	Detail aktualisiert	C
09.02.2026	jm	Abstellung bis auf den Rohboden ergänzt	D
16.04.2026	mg	Detail "Übergang innen - außen (Büro Annahme erg.; Details neu durchnummeriert	

ALLE MASSE SIND VOR ORT ZU PRÜFEN!

[architektur] büro kriesche

Sudetenstraße 23
97616 Salz_Bad Neustadt

Fon 09771 6221-0
Fax 09771 6221-39
Mail info@ab-kriesche.de

PLAN GILT NUR IN VERBINDUNG MIT ZUGEHÖRIGEN PLÄNEN DES ARCHITAKTEN, STATIKER, FACHPLANER!

**ÜBERGANG AUFBAU ACRYLHARZBODEN
IN ANDERE BÖDEN
EBENE U1**

DETAIL D4 - FUSSBODENAUFBAUTEN
UKD 17.21 SANIERUNG ZENTRALE KÜCHE

MASSTAB 1: 20
GEZ: jm 21.03.25
PLOT: 4.8.26
D4-10