


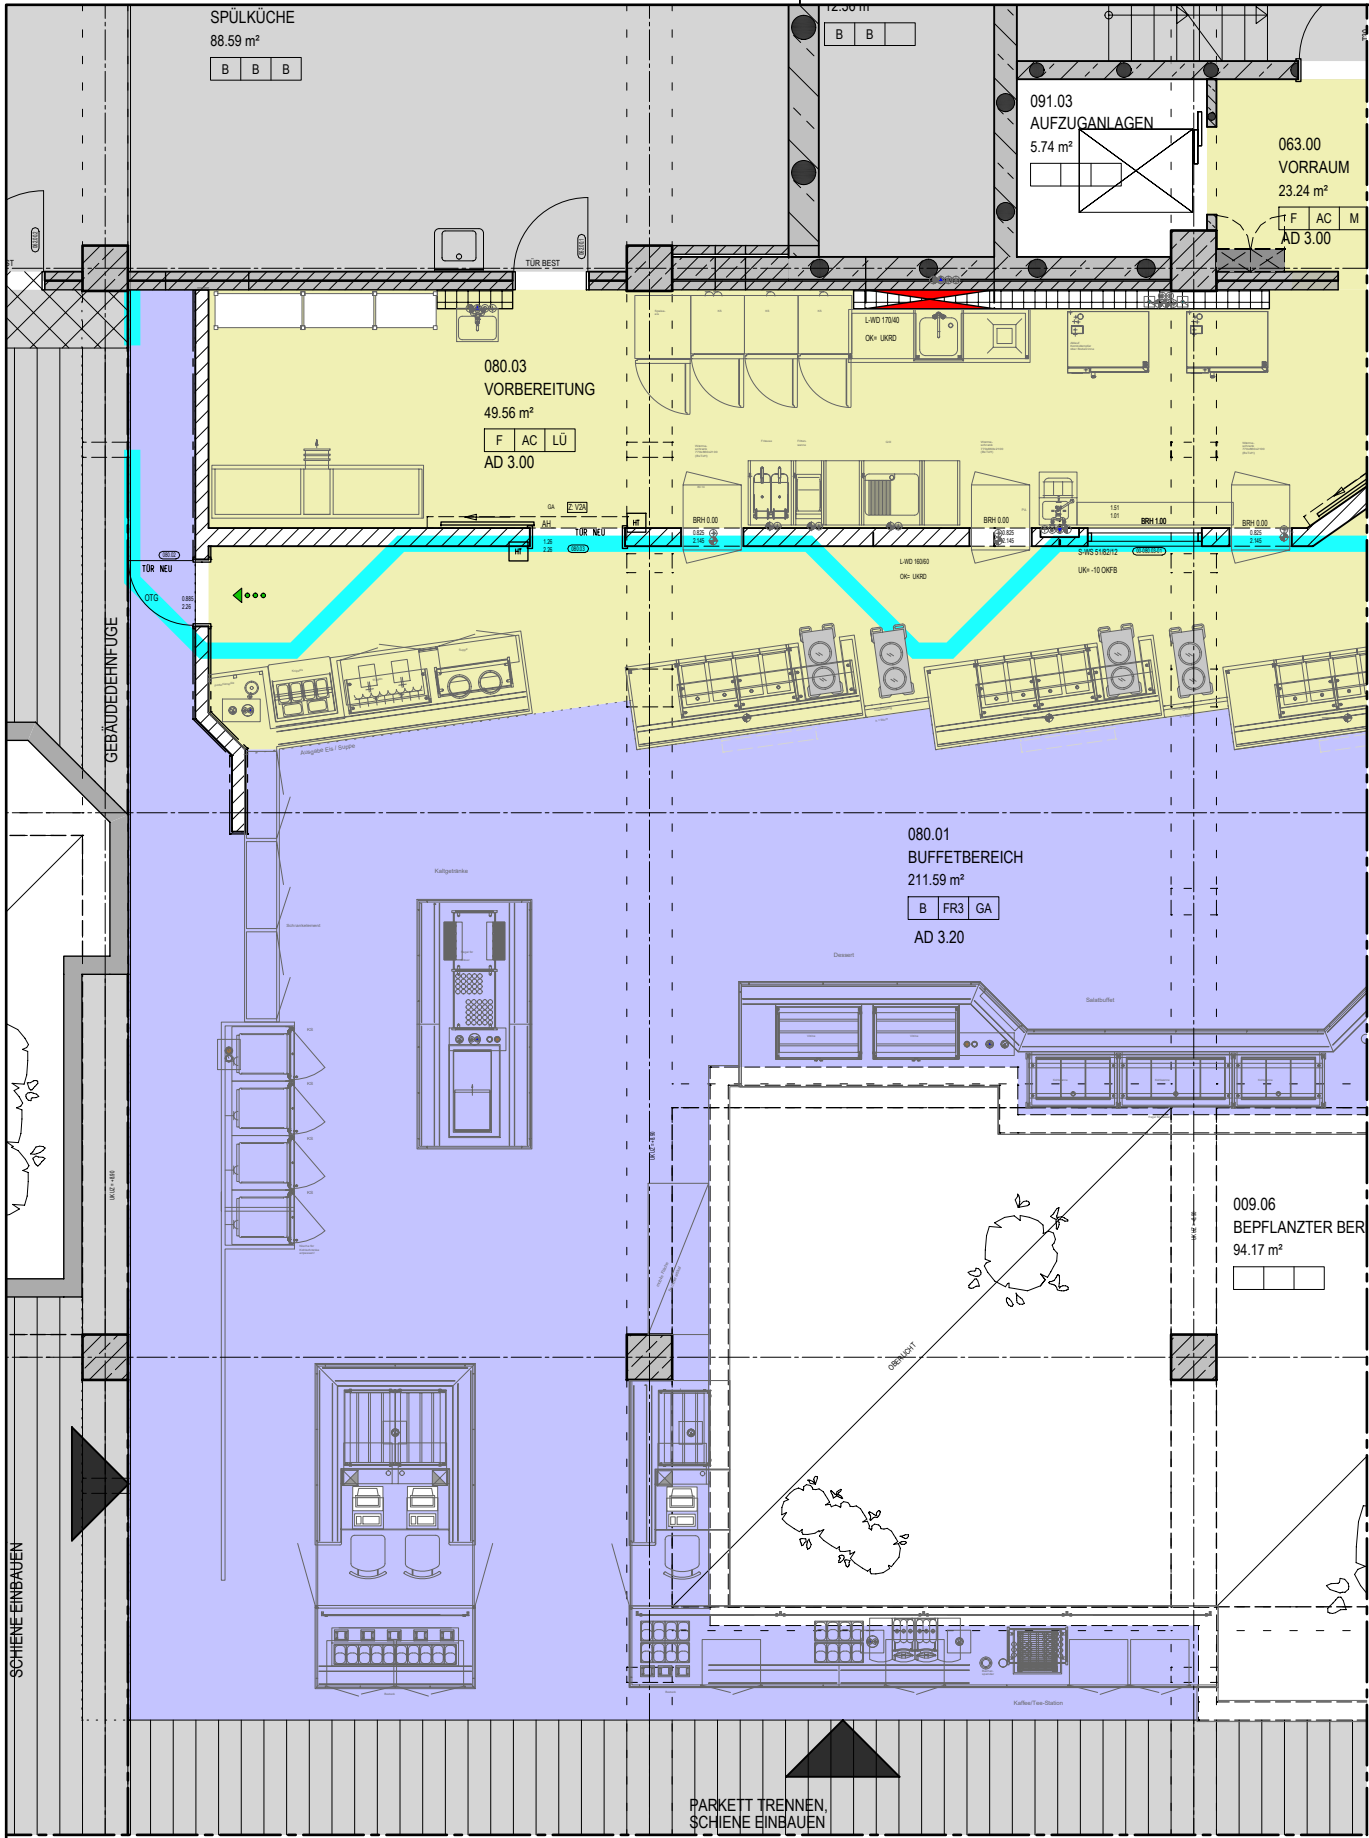

LEGENDE BODENBELAG:

VORHANDENE BELÄGE

- BESTAND
- FLIESEN
- PARKETT
- PARKETT AUFARBEITEN

VORHANDENEN BODENAUFBAU ERGÄNZEN

NEUE BELÄGE

- STAUBBINDENDER ANSTRICH
- KÜHLRAUM
- KAUTSCHUK R10
- ACRYLHARZ-BESCHICHTUNG R10
- ACRYLHARZ-BESCHICHTUNG R11
- ACRYLHARZ-BESCHICHTUNG R12
- EPOXY-BESCHICHTUNG R10
- FLIESEN 2 R10
- FLIESEN 3 R10

ZUSÄTZL. EINBAUTEILE

- ABSTELLWINKEL (ESTRICHFIRMA)
- ABSCHLUSSPROFIL (FLIESENLEGER)
- TÜRMANSCHETTE sh. DETAIL D1-02 (BESCHICHTER-FA.)
- ABSCHLUSSPROFIL
- TÜRMANSCHETTE VERLÄNGERT (KÜHLRAUM)
- sh. DETAIL D1-02 (BESCHICHTER-FA.)
- SCHWELLENBLECH, BRANDSCHUTZ (BESCHICHTER-FA.)


GRUNDRISSAUSSCHNITT
M= 1: 100

Personalrestaurant Vorraum, Vorbereitung und Ausgabe

4. Acrylharz (R11), (mehrlagig) als Verbundabdichtung 0,8 cm
3. 0.3 cm Ausgleichsschicht
2. ca. 8.5 cm vorh. Estrich
1. 25 cm vorh. StB-Rohdecke

Personalrestaurant Buffetbereich

4. 1.5 cm Fliesen im Dünnbett (R10)
3. 0.3 cm Ausgleichsschicht
2. ca. 8.5 cm vorh. Estrich
1. 25 cm vorh. StB-Rohdecke

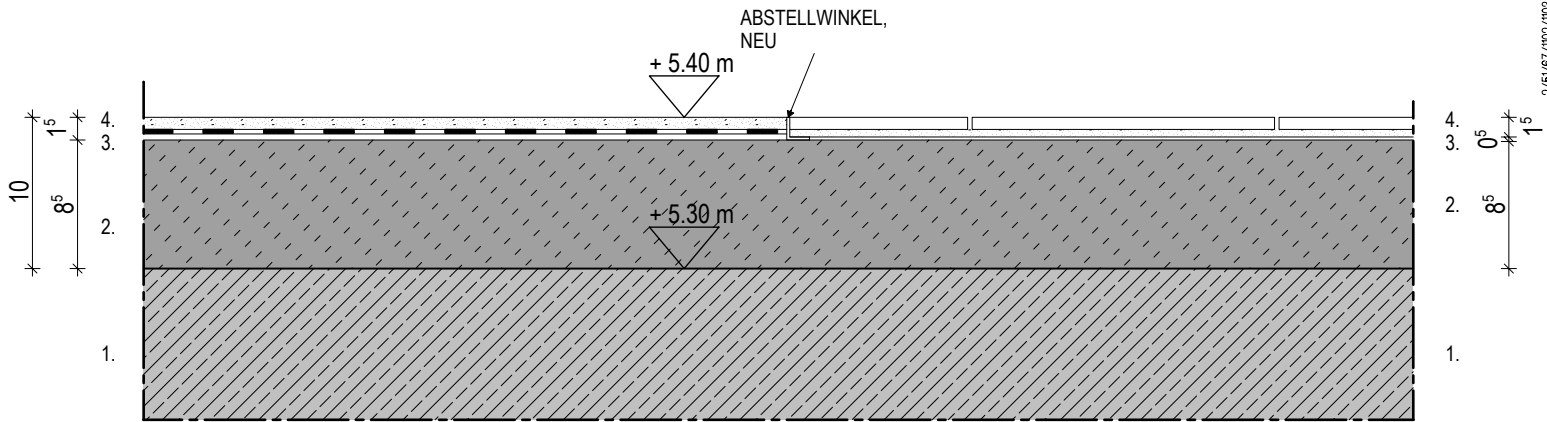


Personalrestaurant Personalkantine

3. vorh. Parkett - Höhe nicht bekannt
2. vorh. Estrich - Höhe nicht bekannt
1. 25 cm vorh. StB-Rohdecke

Personalrestaurant Buffetbereich

4. 1.5 cm Fliesen im Dünnbett (R10)
3. 0.3 cm Ausgleichsschicht
2. ca. 8.5 cm vorh. Estrich
1. 25 cm vorh. StB-Rohdecke

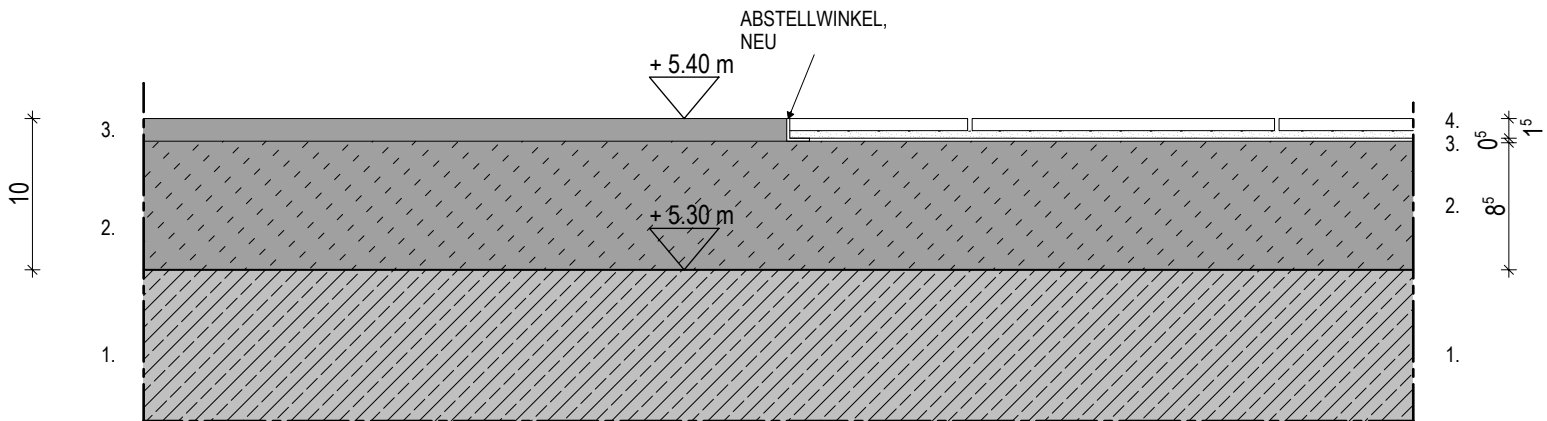

DATUM	BEAR.	ÄNDERUNG
xx.xx.2025	..	...

VORABZUG

ALLE MASSE SIND VOR ORT ZU PRÜFEN!

[architektur]

büro kriesche

Sudetenstraße 23
97616 Salz_Bad Neustadt
Fon 09771 6221-0
Fax 09771 6221-39
Mail info@ab-kriesche.de

PLAN GILT NUR IN VERBINDUNG MIT ZUGEHÖRIGEN PLÄNEN DES ARCHITEKTEN, STATIKER, FACHPLANER!

ÜBERGANG
ACRYLHARZ - FLIESEN - PARKETT
EBENE 00

DETAIL D4 - FUSSBODENAUFBAUTEN
UKD 17.21 SANIERUNG ZENTRALE KÜCHE

D4-10_Übergang_Außenberei

MASSTAB 1: 5
GEZ:mg 09.01.25
PLOT: 4.8.26

D4-12