



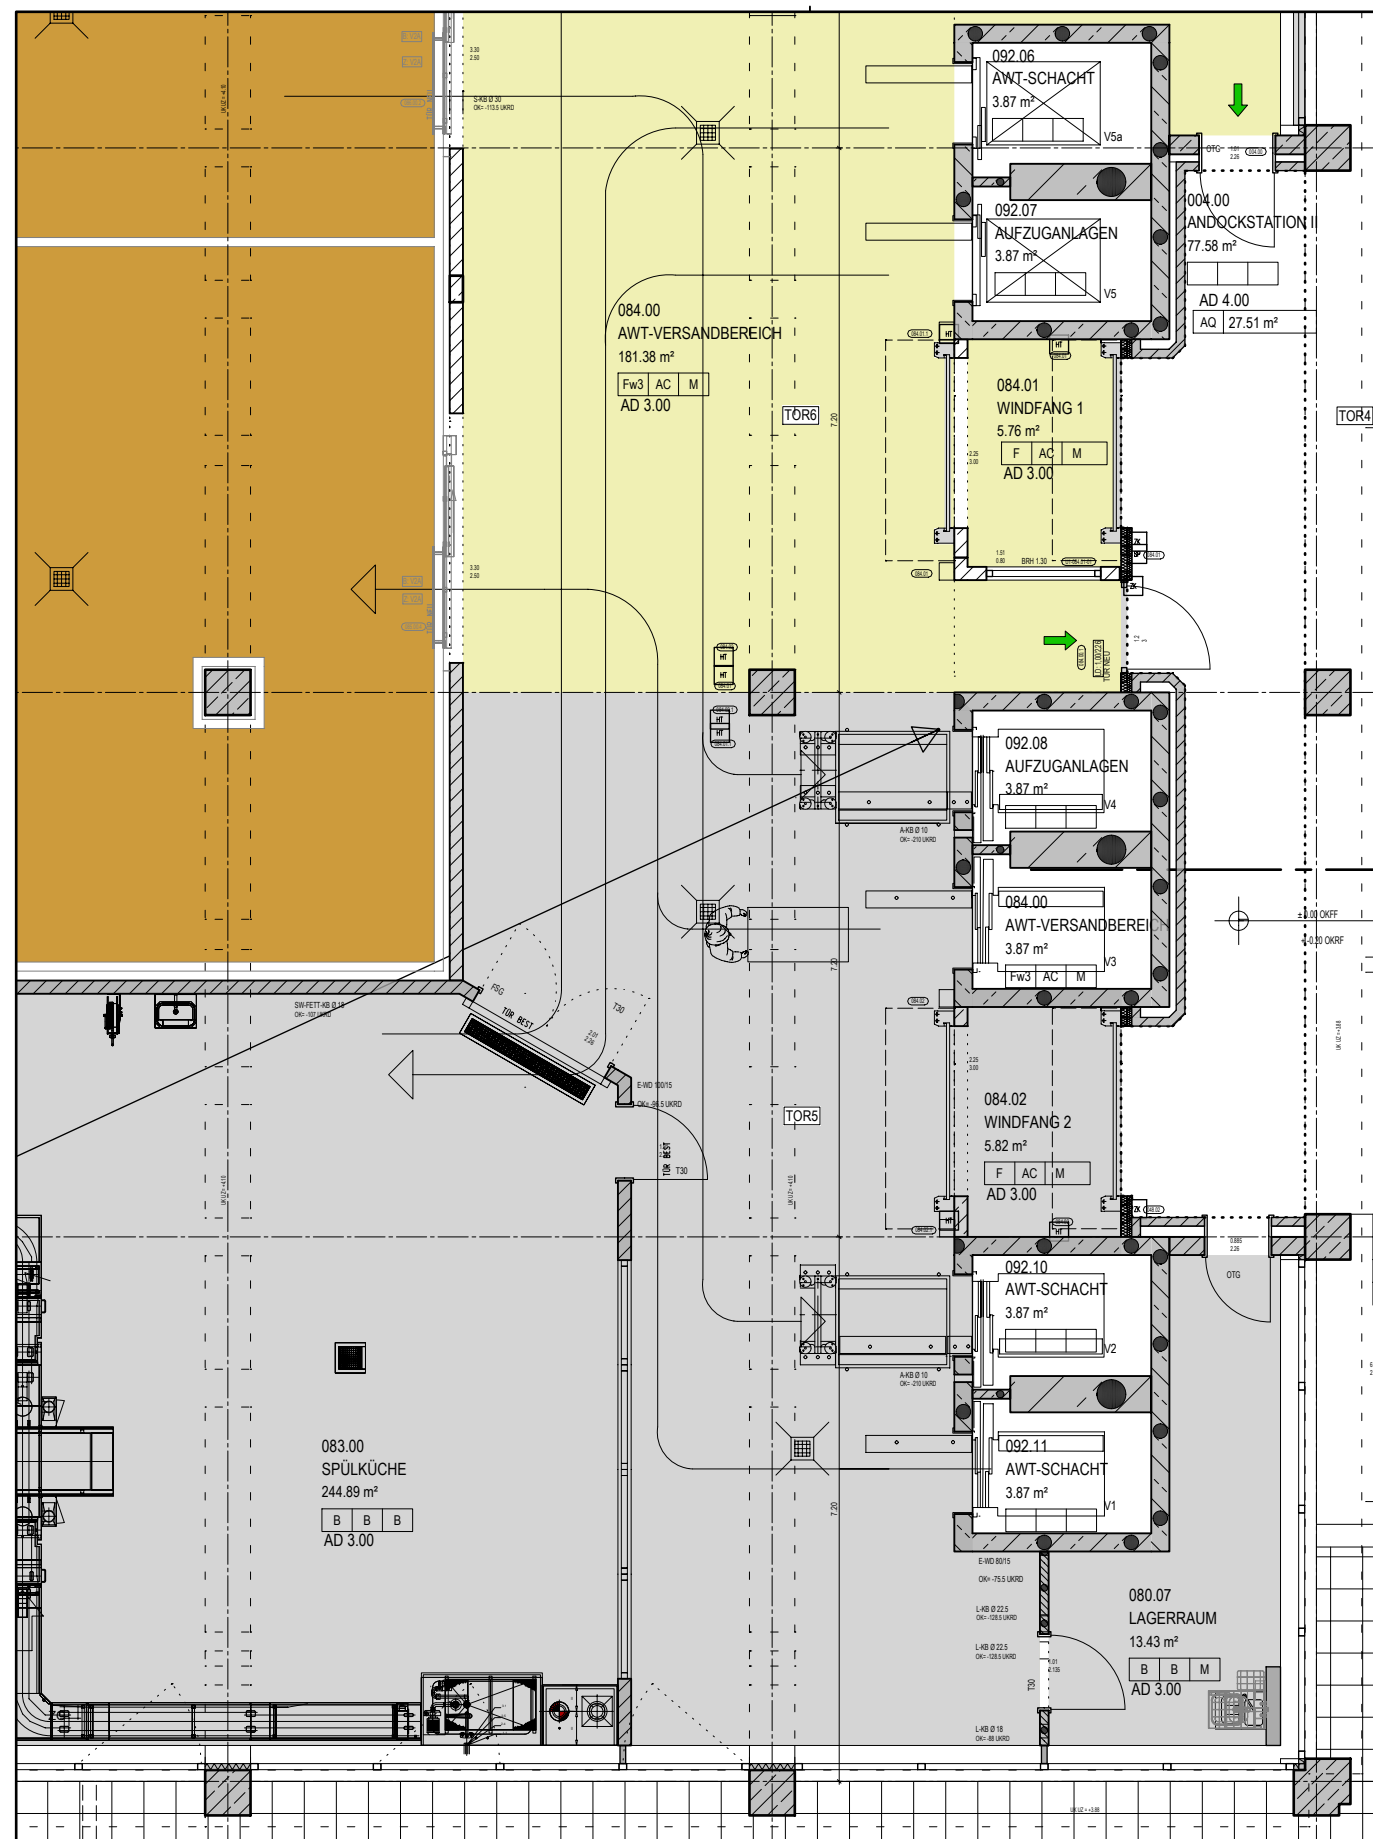

LEGENDE BODENBELAG:

VORHANDENE BELÄGE	NEUE BELÄGE	ZUSÄTZL. EINBAUTEILE
BESTAND	STÄUBBINDER ANSTRICH	TÜRMANSCHEITE (ESTRICH/FIRMA)
FLIESEN	ABSCHLUSSPROFIL (FLIESENLEGER)	TÜRMANSCHEITE VERLÄNGERT (KÜHLRAUM)
PARKETT	KAUTSCHUK R10	TÜRMANSCHEITE (DETAIL D1-02 (BESCHICHTER-FA))
PARKETT AUFARBEITEN	ACRYLHARZ-BESCHICHTUNG R10	ABSCHLUSSPROFIL
VORHANDENEN BODENAUFBAU ERGÄNZEN	ACRYLHARZ-BESCHICHTUNG R11	TÜRMANSCHEITE VERLÄNGERT (KÜHLRAUM)
- FLIESEN R10 -	ACRYLHARZ-BESCHICHTUNG R12	sh. DETAIL D1-02 (BESCHICHTER-FA)
- FLIESEN R10 -	EPOXY-BESCHICHTUNG R10	SCHWELLENBLECH, BRANDSCHUTZ (BESCHICHTER-FA)
- FLIESEN R10 -	FLIESEN 2 R10	
- FLIESEN R10 -	FLIESEN 3 R10	

GRUNDRISSAUSSCHNITT
M= 1: 100

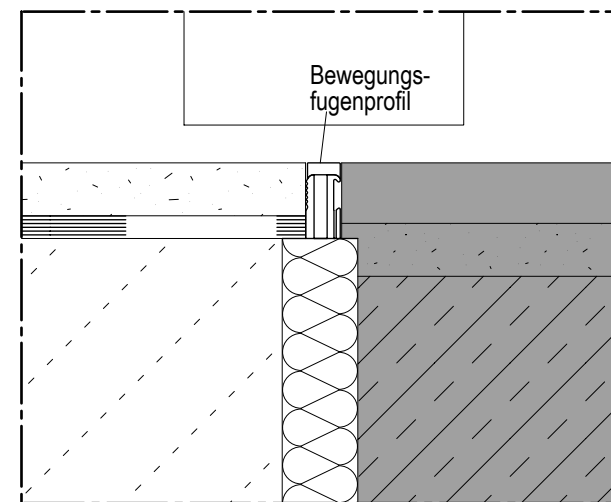


DETAIL
M= 1: 1

Hauptküche z.B. AWT-Versandbereich 084.00

- 0.8 cm Acrylharz (R11), (mehrlagig) als Verbundabdichtung
- 9.0 cm Schnell-Estrich C50 Rheorapid
- 0.2 cm PE-Folie 2-lagig als Trennlage
- 10.0 cm Normalbeton
- 25.0 cm StB-Rohdecke, kreuzweise kugelgestrahlt

Hauptküche z.B. Lagerraum 080.07

vorh. Bodenaufbau
aus Bestandsplänen
nicht ersichtlich

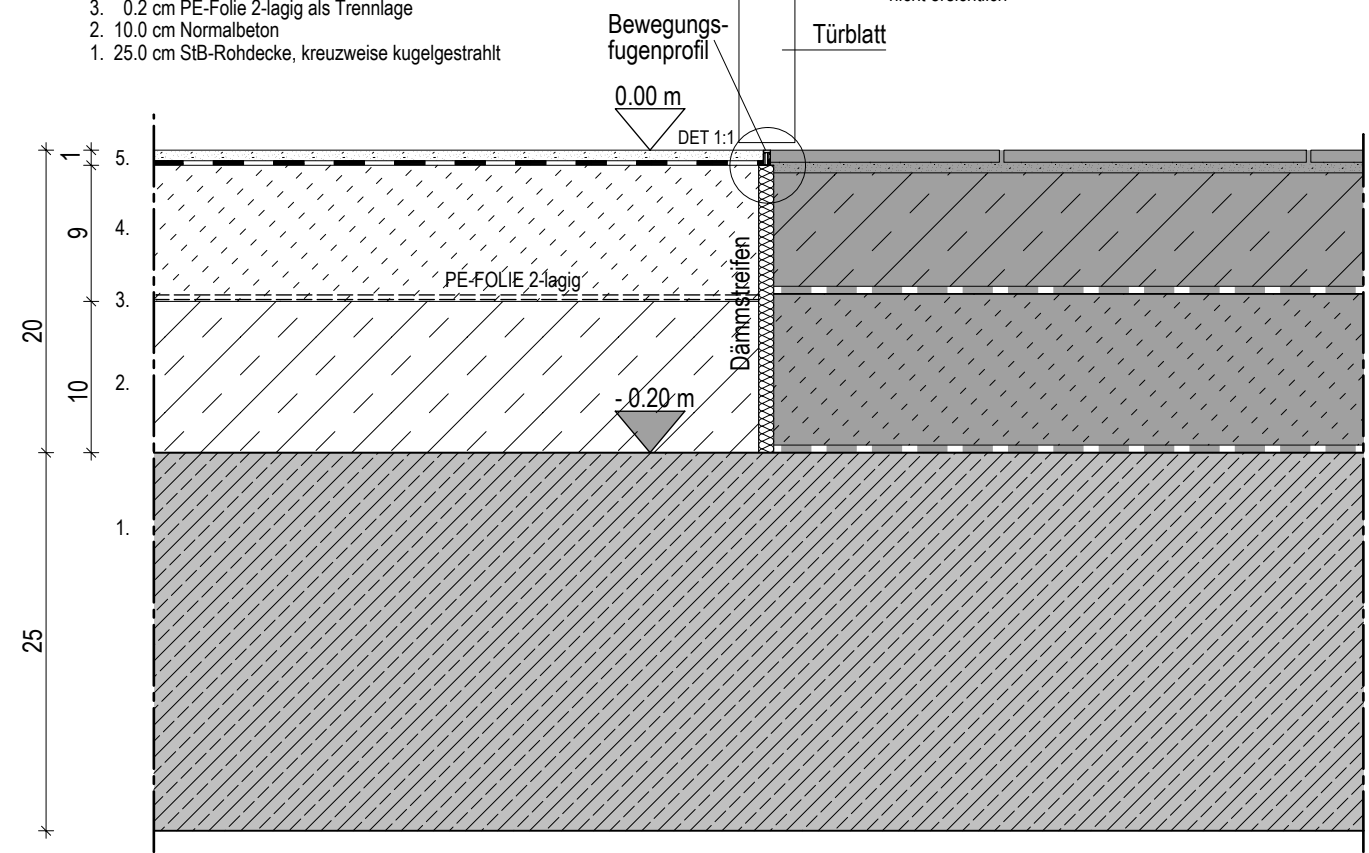

DATUM	BEAR.	ÄNDERUNG
14.01.2026	si	Leichtbeton in Normalbeton geänd. im Detail

VORABZUG

ALLE MASSE SIND VOR ORT ZU PRÜFEN!

[architektur] **büro kriesche**
Sudetenstraße 23
97616 Salz_Bad Neustadt
Fon 09771 6221-0
Fax 09771 6221-39
Mail info@ab-kriesche.de

PLAN GILT NUR IN VERBINDUNG MIT ZUGEHÖRIGEN PLÄNEN DES ARCHITEKTEN, STATIKER, FACHPLANER!

ÜBERGANG
ACRYLHARZ - FLIESEN
EBENE U1
DETAIL D4 - FUSSBODENAUFBAUTEN
UKD 17.21 SANIERUNG ZENTRALE KÜCHE

MASSTAB 1: 5
GEZ:mg 09.01.25
PLOT: 4.8.26
D4-13