
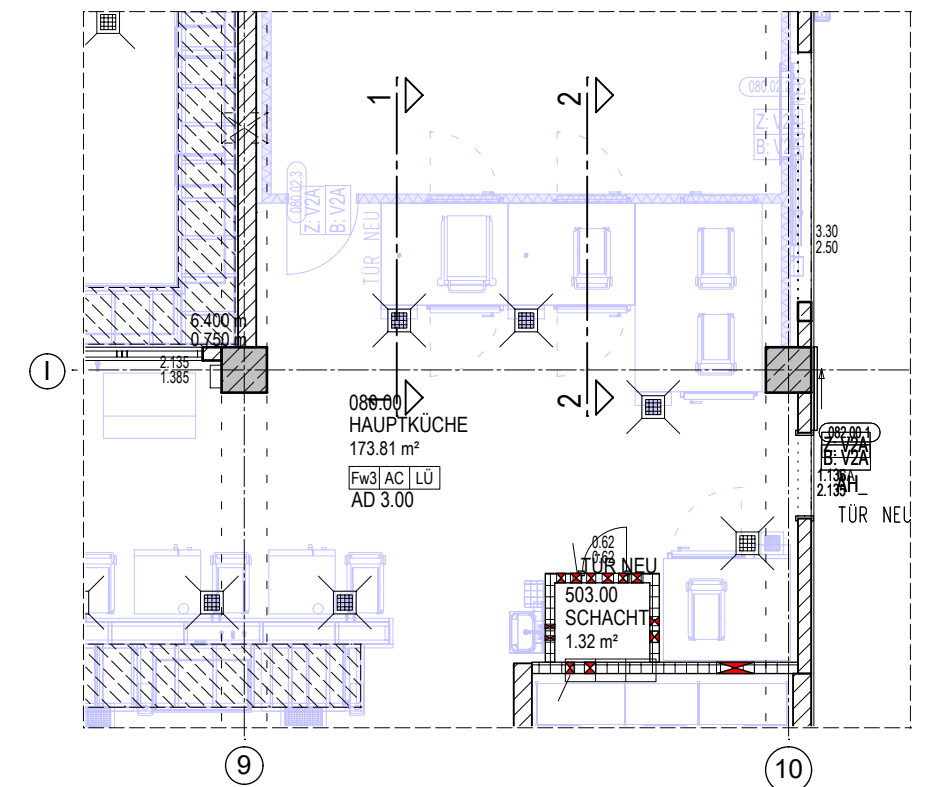
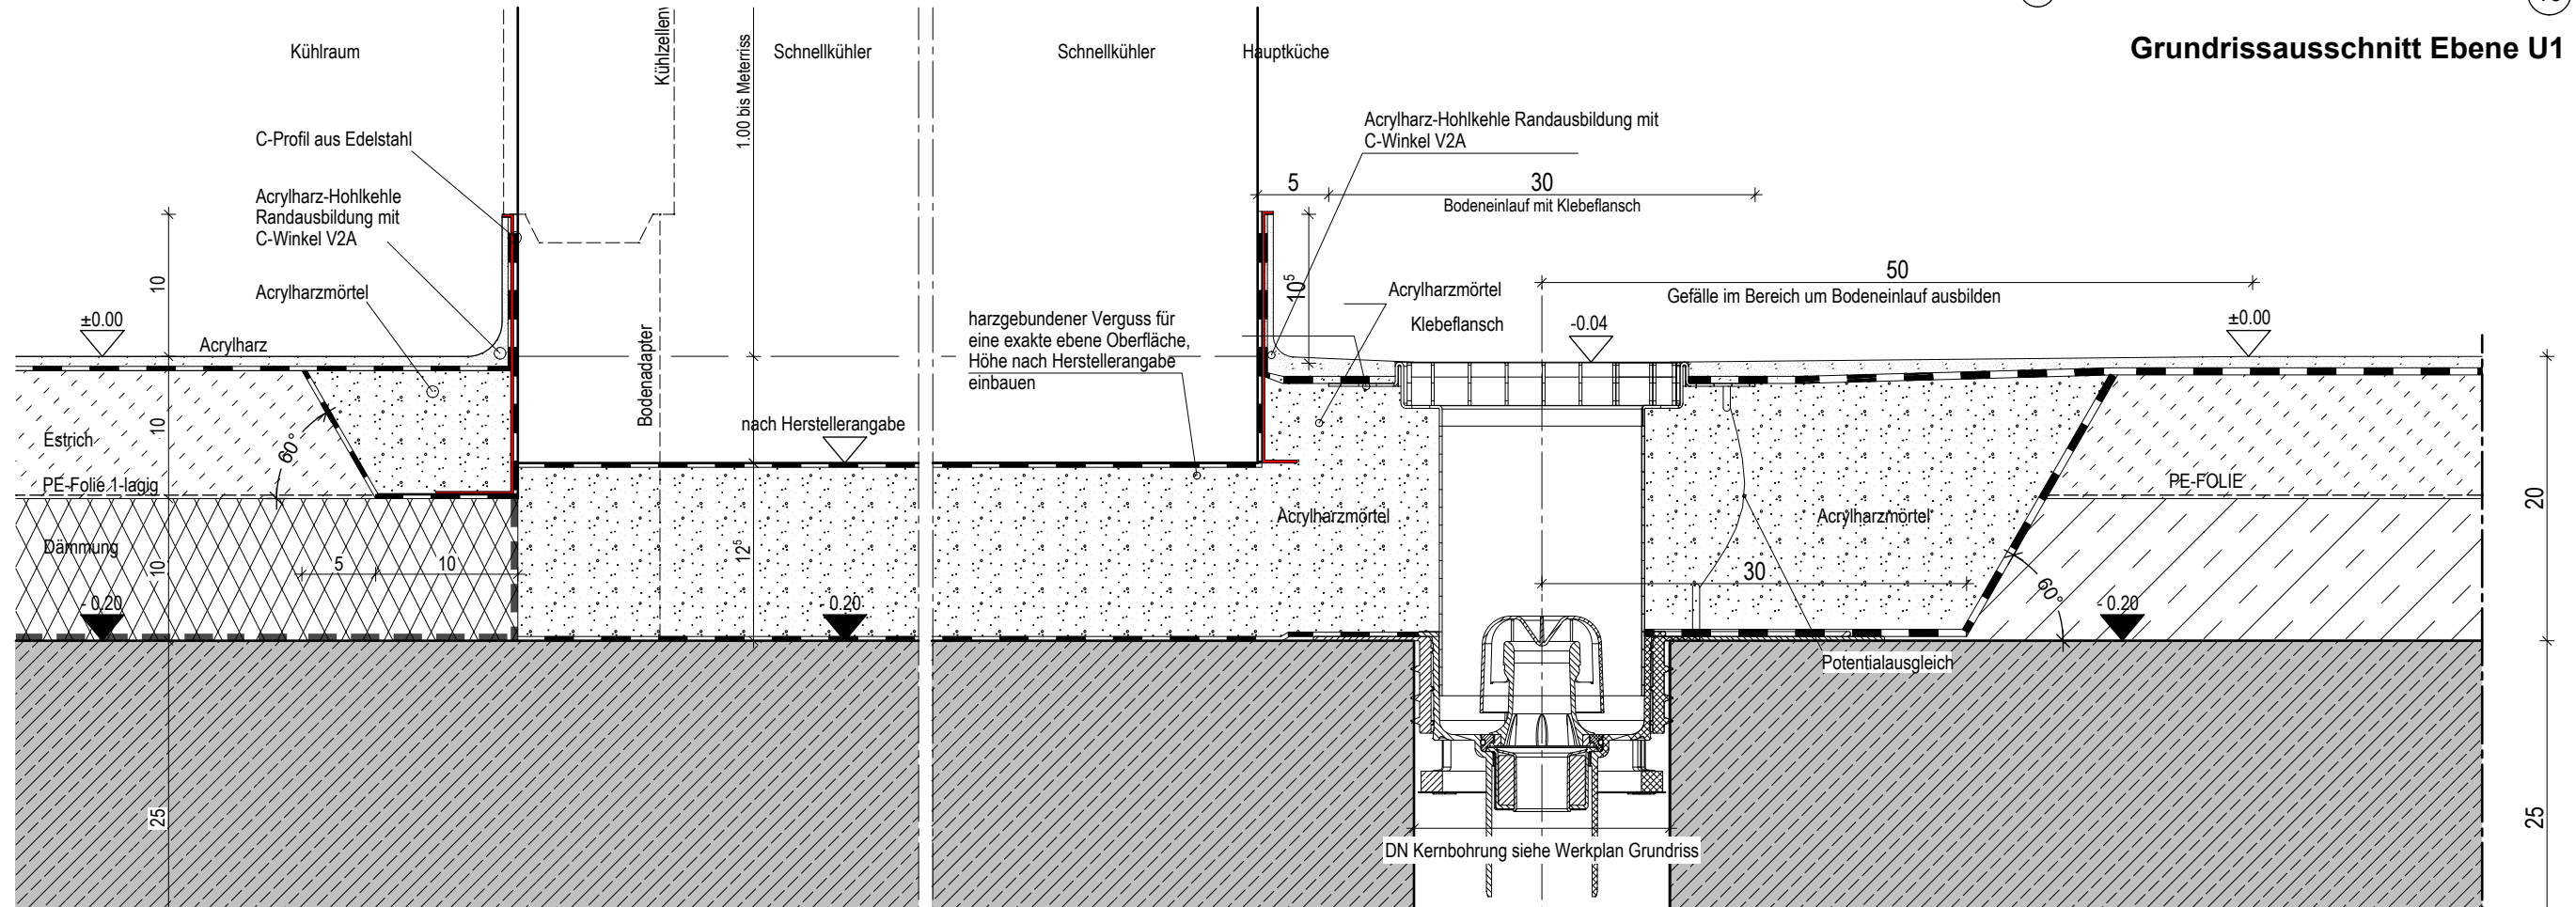


Detailschnitt 1-1

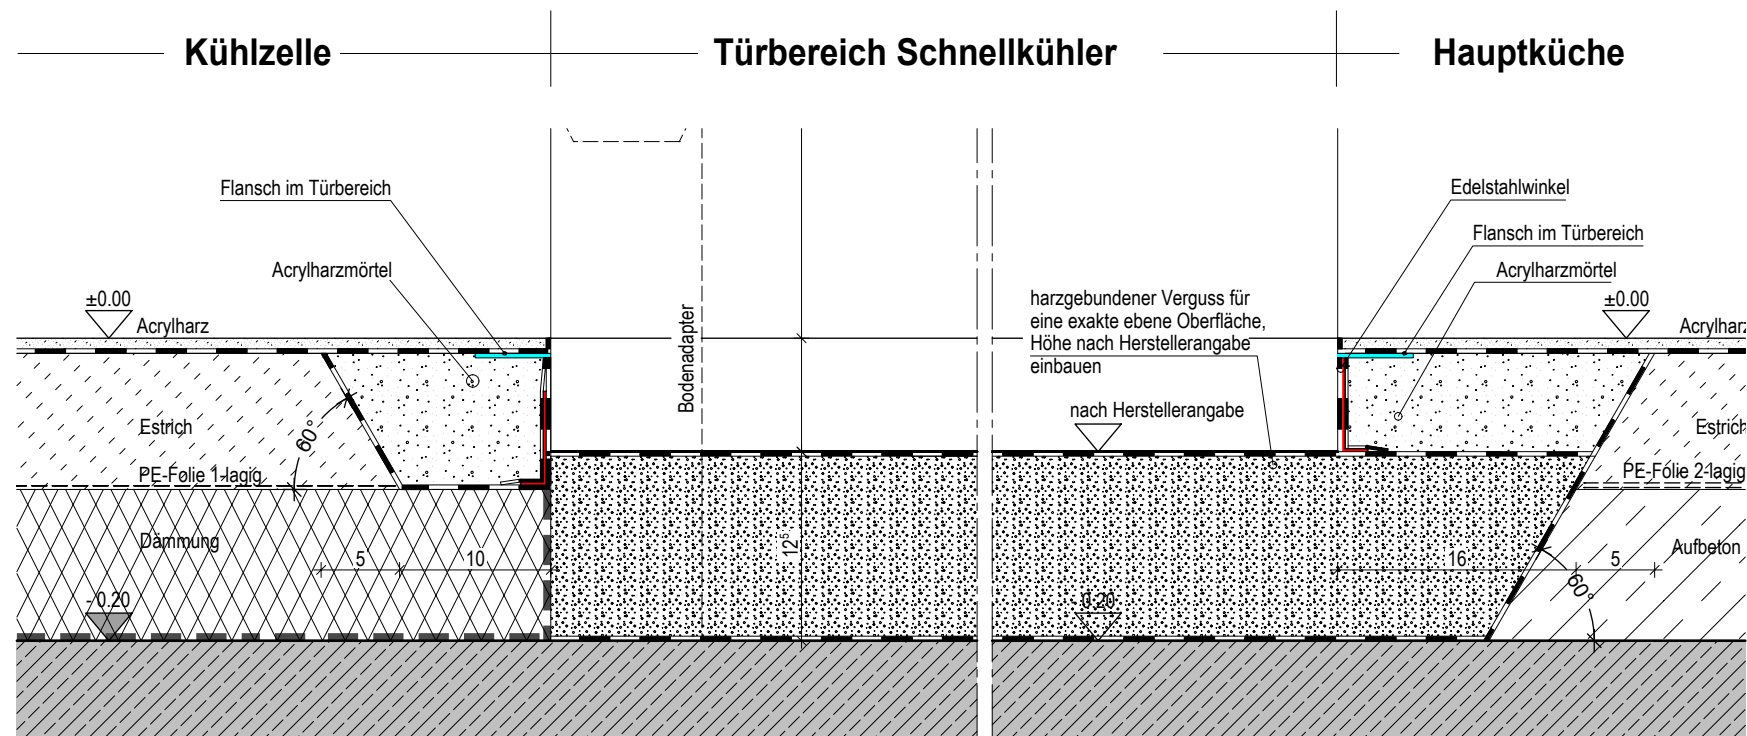

Grundrissausschnitt Ebene U1 1:100

DATUM	BEAR.	ÄNDERUNG	
04.03.2025	jm	Plan neu	A
14.05.2025	jm	Plan aktualisiert	E
09.02.2026	jm	Abstellungen aktualisiert	C
22.07.2026	jm	Aufbau unter dem Schnellkühler geändert nach Angabe IB Zellner	D

ALLE MASSE SIND VOR ORT ZU PRÜFEN!

büro kriesche

Sudetenstraße 23
97616 Salz_Bad Neustadt
Fon 09771 6221-0
Fax 09771 6221-39
Mail info@ab-kriesche.de

PLAN GILT NUR IN VERBINDUNG MIT ZUGEHÖRIGEN PLÄNEN DES ARCHITEKTEN, STATIKER, FACHPLANER!

BODENAUFBAU BEREICH
SCHNELLKÜHLER
EBENE U1

DETAIL D4 - FUSSBODENAUFBAUTEN
UKD 17.21 SANIERUNG ZENTRALKÜCHE

MASSTAB 1: 5
GEZ: jm 04.03.25
PLOT: 4.8.26
D4-15