



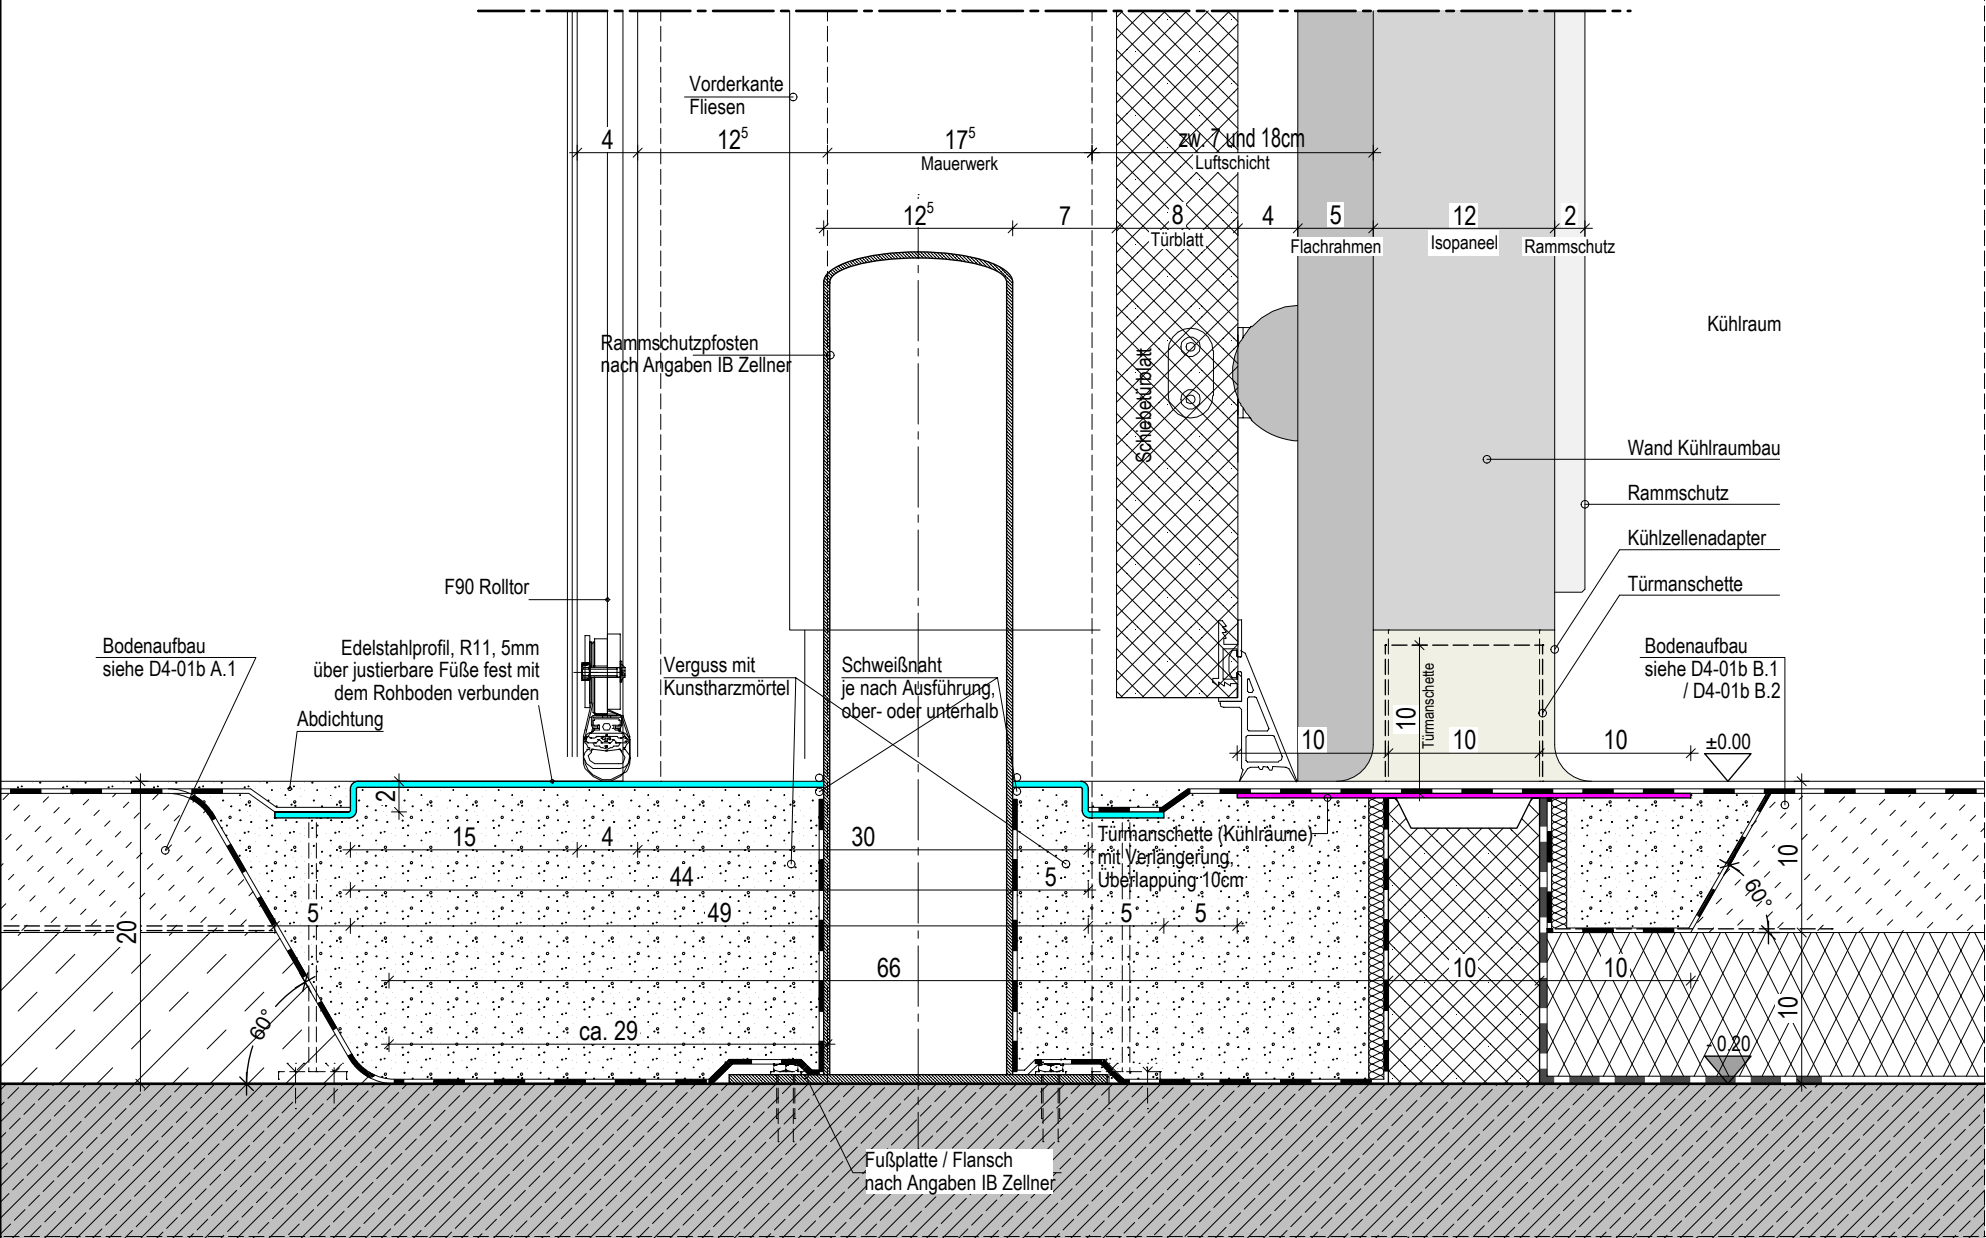

Bodenaufbau im Bereich Brandschutztor / Kühlzellentür

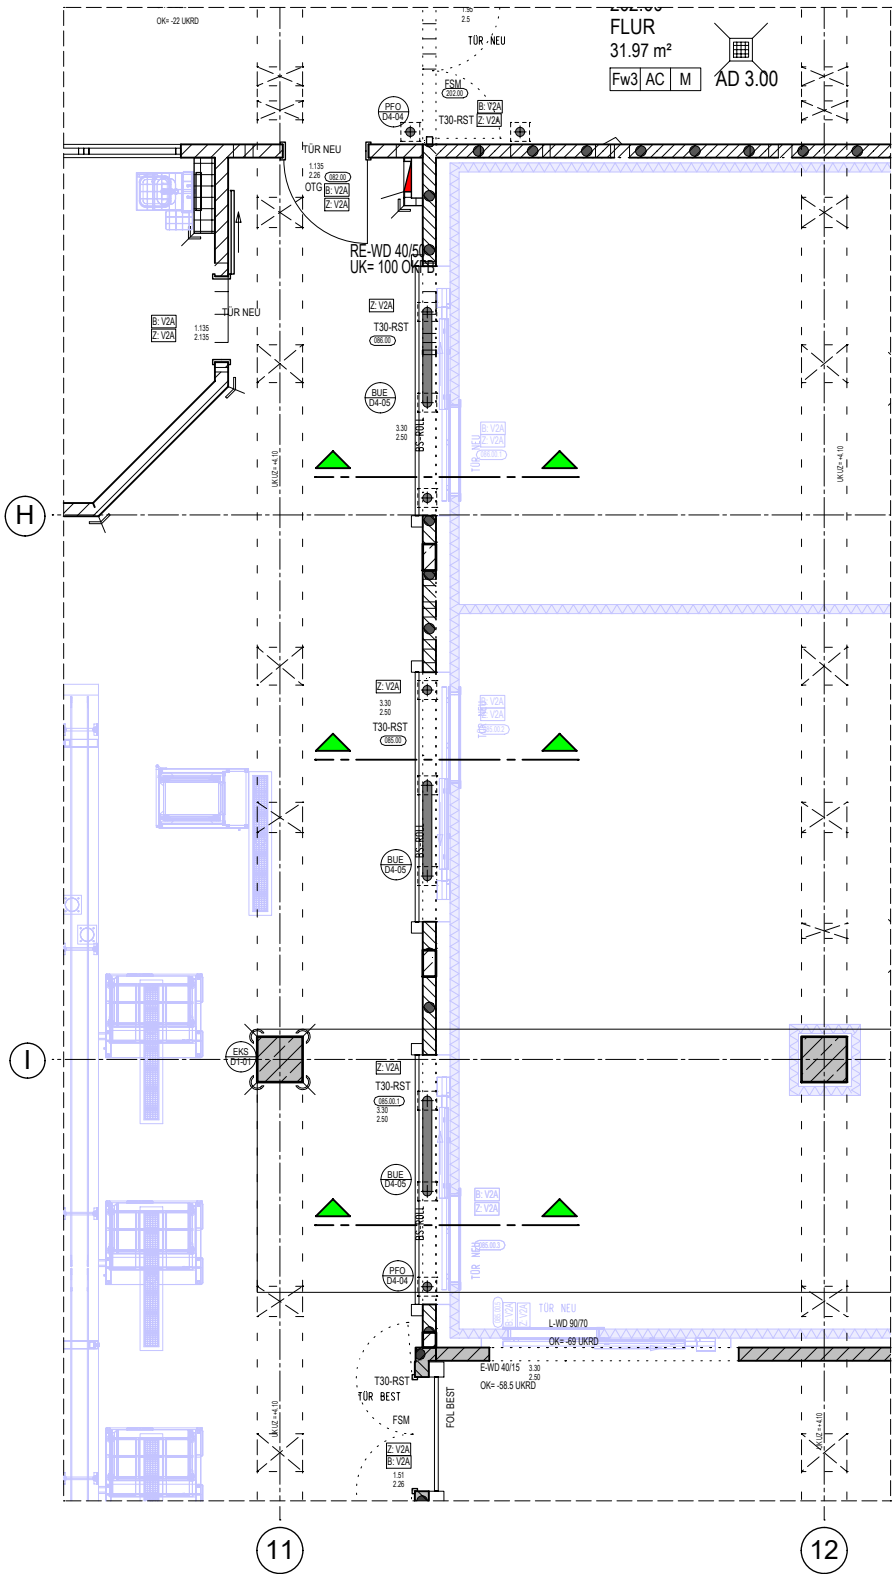

Grundrissausschnitt Ebene U1 1:100

DATUM	BEAR.	ÄNDERUNG	
19.03.2025	jm	Plan neu	A
14.05.2025	jm	Plan aktualisiert	B

ALLE MASSE SIND VOR ORT ZU PRÜFEN!

[architektur] **büro kriesche**

Sudetenstraße 23
97616 Salz_Bad Neustadt
Fon 09771 6221-0
Fax 09771 6221-39
Mail info@ab-kriesche.de

PLAN GILT NUR IN VERBINDUNG MIT ZUGEHÖRIGEN PLÄNEN DES ARCHITEKTEN, STATIKER, FACHPLANNER!

**BODENAUFBAU BEREICH
BRANDSCHUTZTORE
EBENE U1**

DETAIL D4 - FUSSBODENAUFBAUTEN
UKD 17.21 SANIERUNG ZENTRALKÜCHE

Nr. 1506

MASSTAB 1: 5
GEZ: jm 04.03.25
PLOT: 4.8.26
D4-16