



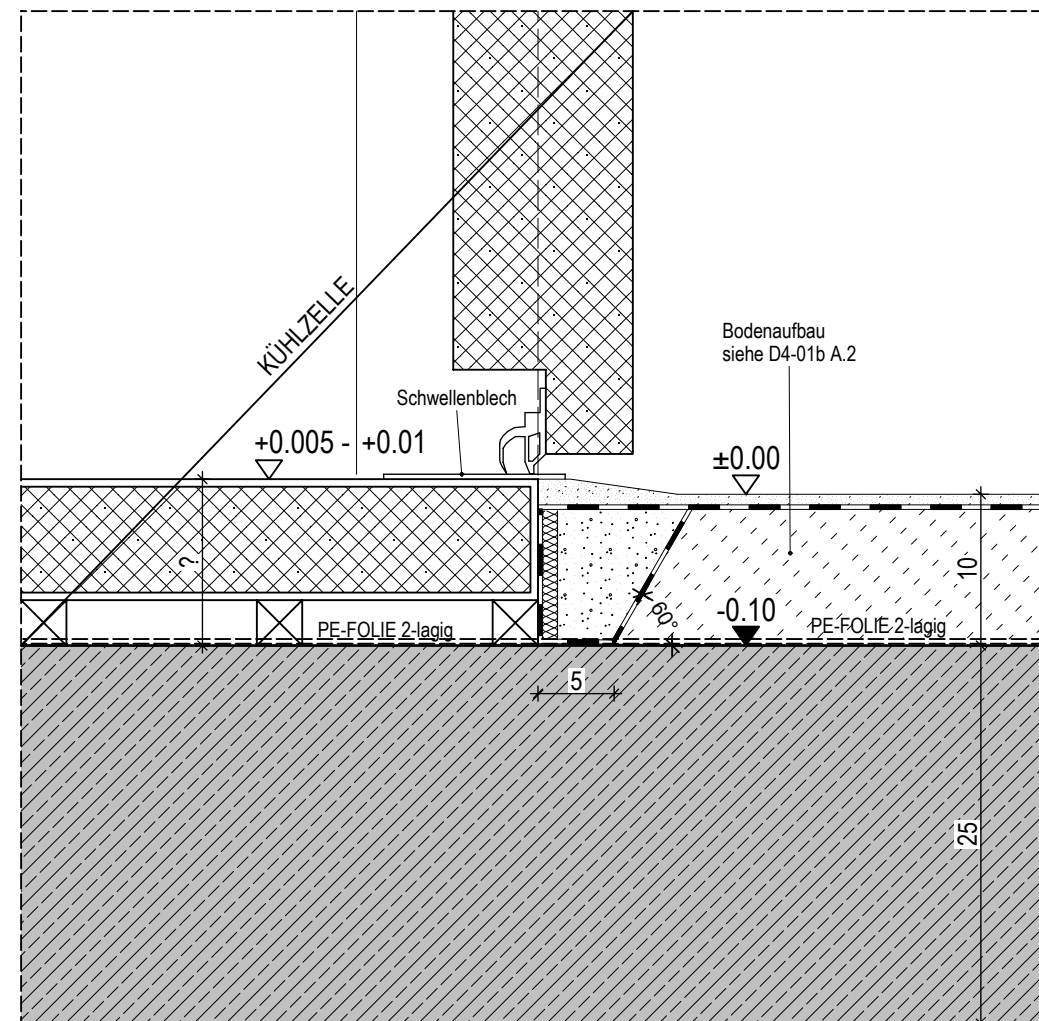

VERTIKALSCHNITT KÜHLZELLE 002.03 GEKÜHLTER ABFALL M 1:5

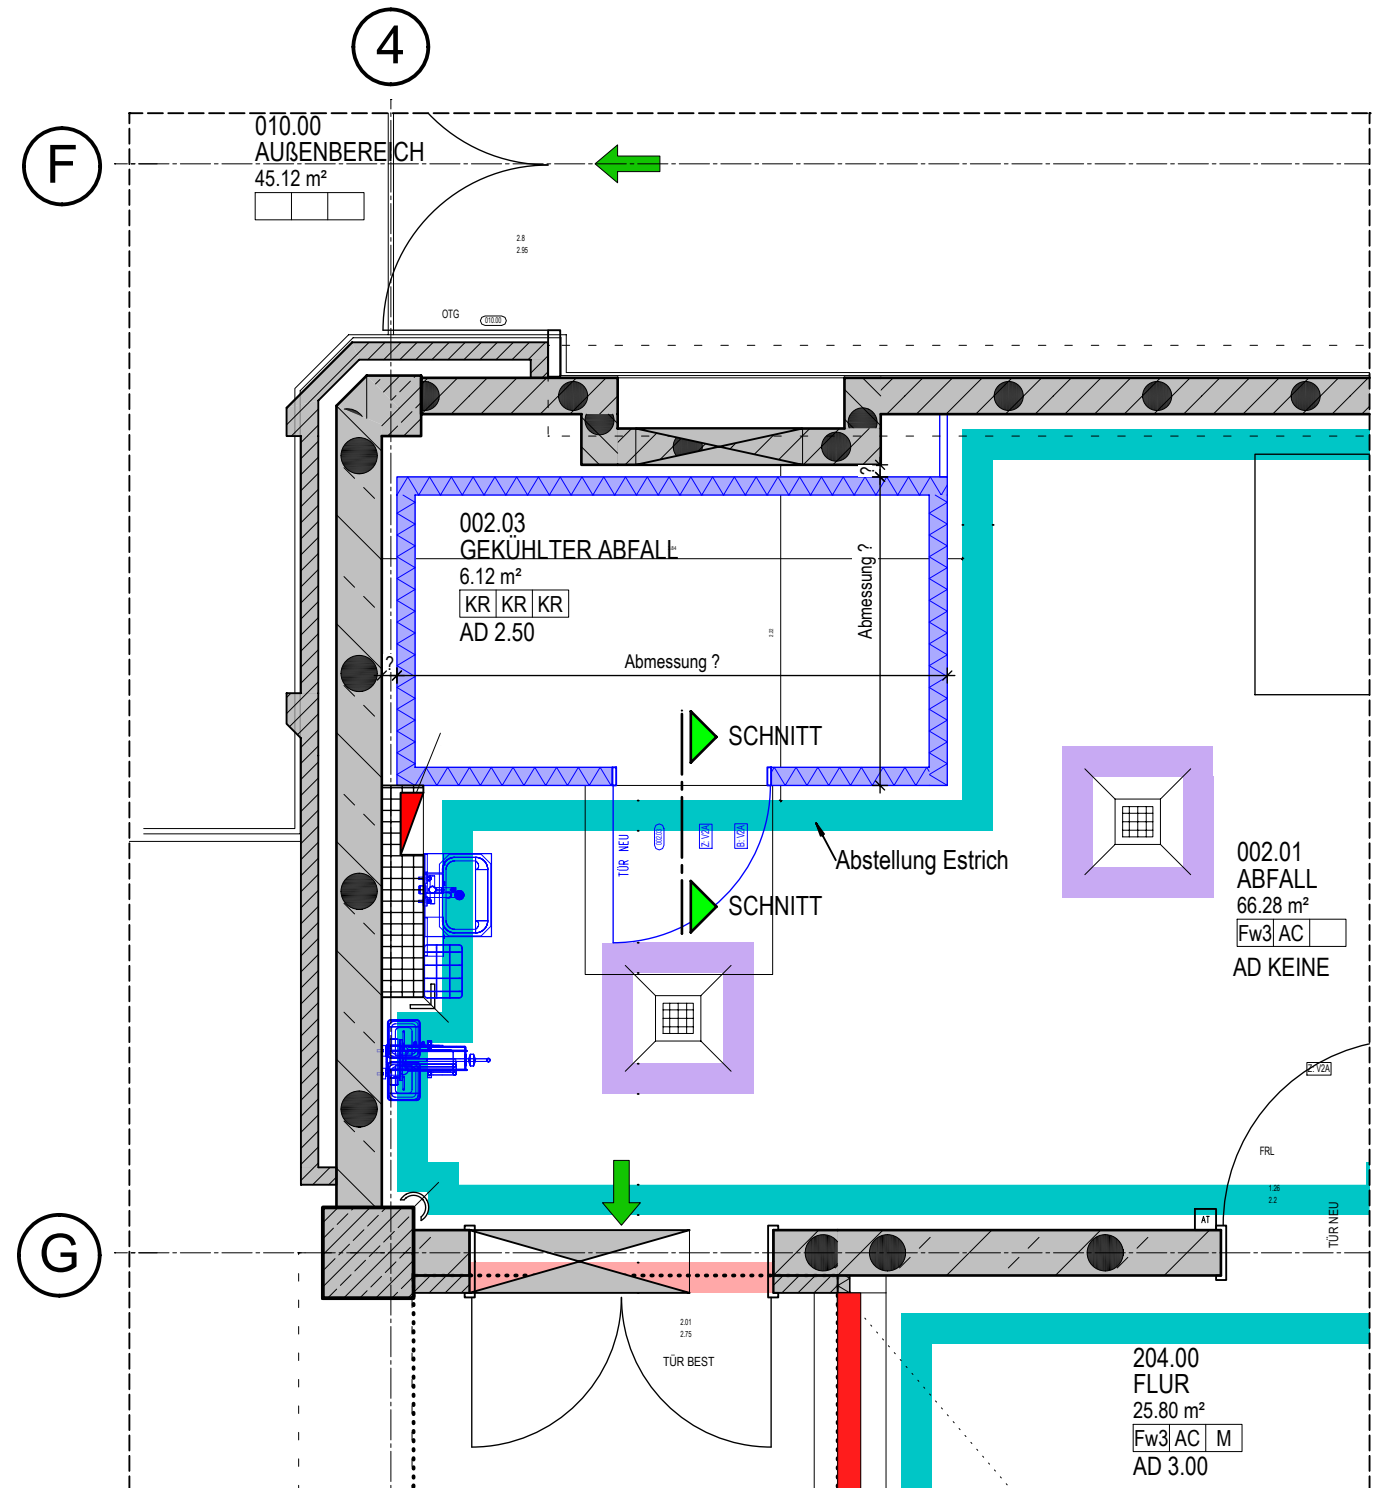

GRUNDRISSAUSSCHNITT KÜHLZELLE 002.03 GEKÜHLTER ABFALL M 1:50

DATUM	BEAR.	ÄNDERUNG	A
23.03.2026	si	Plan erstellt	

VORABZUG

ALLE MASSE SIND VOR ORT ZU PRÜFEN!
[architektur] büro kriesche
Sudetenstraße 23
97616 Salz_Bad Neustadt
Fon 09771 6221-0
Fax 09771 6221-39
Mail info@ab-kriesche.de

PLAN GILT NUR IN VERBINDUNG MIT ZUGEHÖRIGEN PLÄNEN DES ARCHITEKTEN, STATIKER, FACHPLANER!
ÜBERGANG ACRYLHARZBODEN ZU
KÜHLZELLE RAUM 002.03
EBENE U1
DETAIL D4 - FUSSBODENAUFBAUTEN
UKD 17.21 SANIERUNG ZENTRALE KÜCHE
MASSTAB 1:5/50
GEZ: si 23.03.26
PLOT: 4.8.26
D4-18