


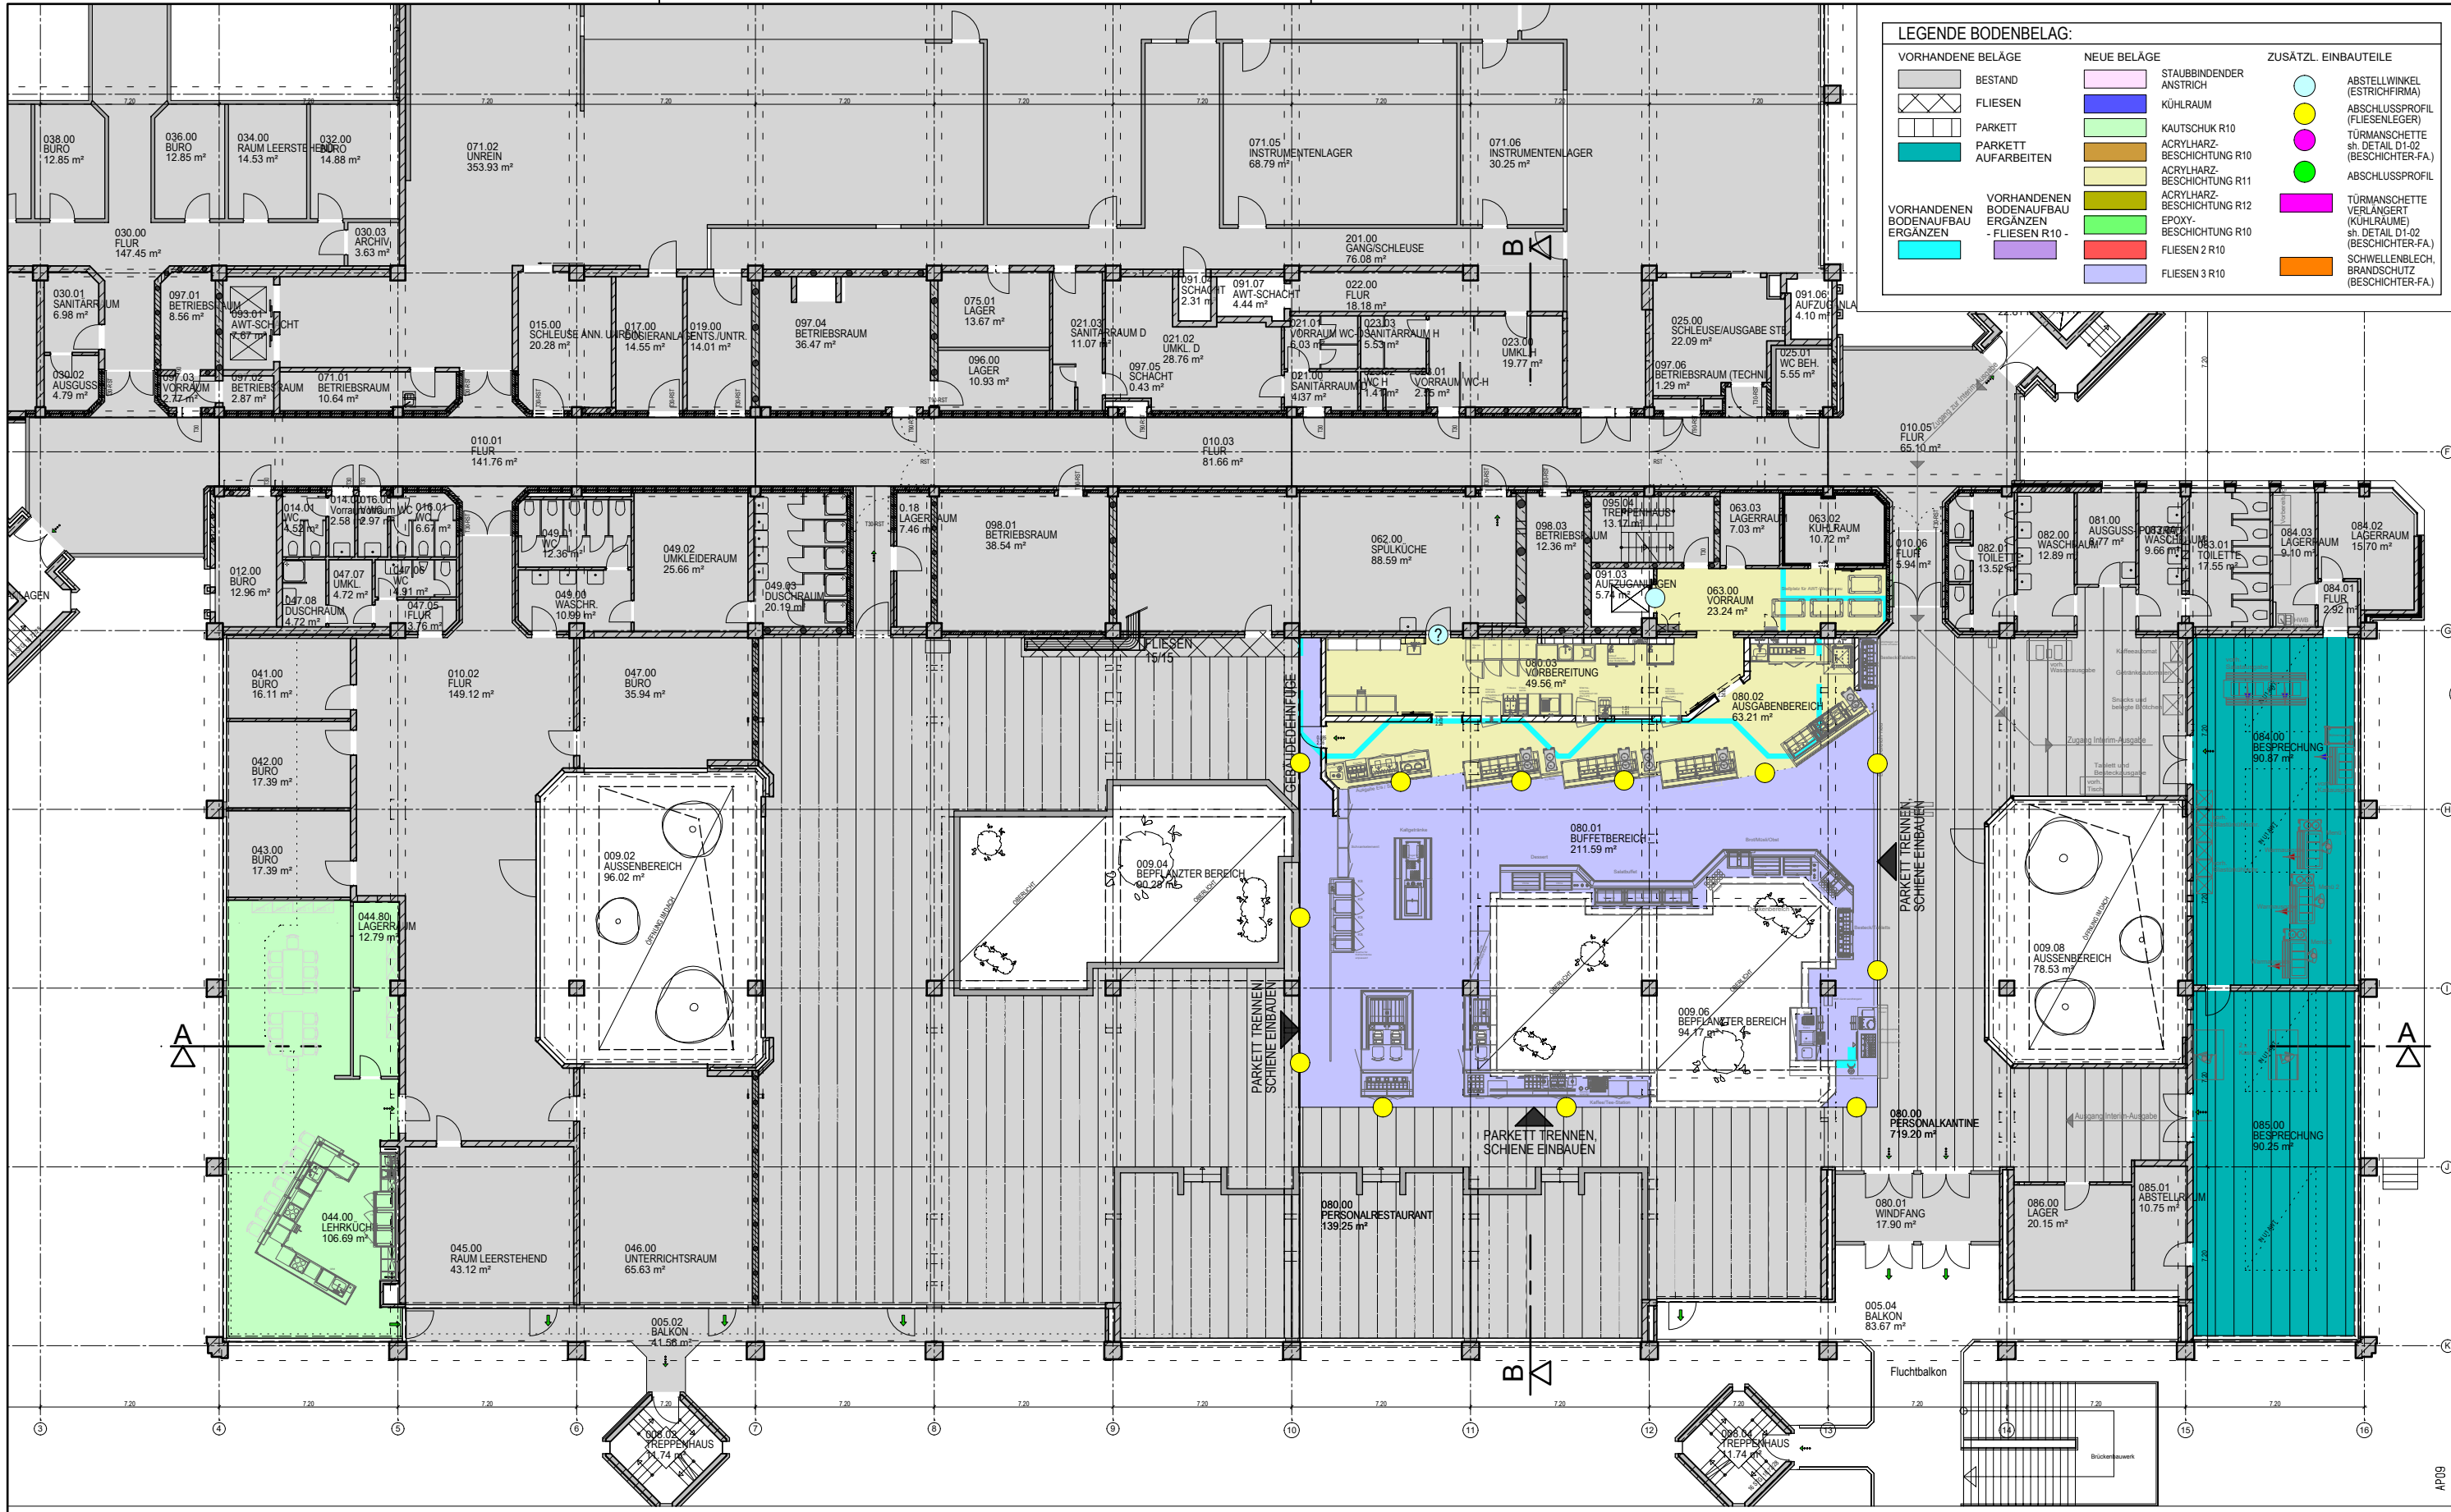

LEGENDE BODENBELAG:						
VORHANDENE BELÄGE		NEUE BELÄGE	ZUSÄTZL. EINBAUTEILE			
	BESTAND		STAUBBINDENDER ANSTRICH		ABSTELLWINKEL (ESTRICHFIRMA)	
	FLIESEN		KÜHLRAUM		ABSCHLUSSPROFIL (FLIESENLEGER)	
	PARKETT		KAUTSCHUK R10		TÜRMANSCHETTE sh. DETAIL D1-02 (BESCHICHTER-FA)	
	PARKETT AUFARBEITEN		ACRYLHARZ-BESCHICHTUNG R10		ABSCHLUSSPROFIL	
VORHANDENEN BODENAUFBAU ERGÄNZEN	VORHANDENEN BODENAUFBAU ERGÄNZEN - FLIESEN R10 -		ACRYLHARZ-BESCHICHTUNG R11		TÜRMANSCHETTE VERLÄNGERT (KÜHLRÄUME) sh. DETAIL D1-02 (BESCHICHTER-FA)	
			ACRYLHARZ-BESCHICHTUNG R12			SCHWELLENBLECH, BRANDSCHUTZ (BESCHICHTER-FA)
			EPOXY-BESCHICHTUNG R10			
			FLIESEN 2 R10			
			FLIESEN 3 R10			
						

DATUM	BEAR.	ÄNDERUNG	
10.10.2024	mg	Planung überarbeitet	A
21.02.2025	si	Visualisierung "zusätzl. Einbauteile" ergänzt	B

ALLE MASSE SIND VOR ORT ZU PRÜFEN!

[architektur] **büro kriesche**

Sudetenstraße 23
97616 Salz_Bad Neustadt
Fon 09771 6221-0
Fax 09771 6221-39
Mail info@ab-kriesche.de

PLAN GILT NUR IN VERBINDUNG MIT ZUGEHÖRIGEN PLÄNEN DES ARCHITECTEN, STATIKER, FACHPLANNER!

ÜP07 BODENBELAG

EBENE 00

ÜBERSICHTSPLAN

UKD 17.21 SANIERUNG ZENTRALE KÜCHE

UP Bodenbelag Ebene 00 Nr. 664

MASSTAB 1:250
GEZ:mg 01.06.23
PLOT: 4.8.26

ÜP07 E00