


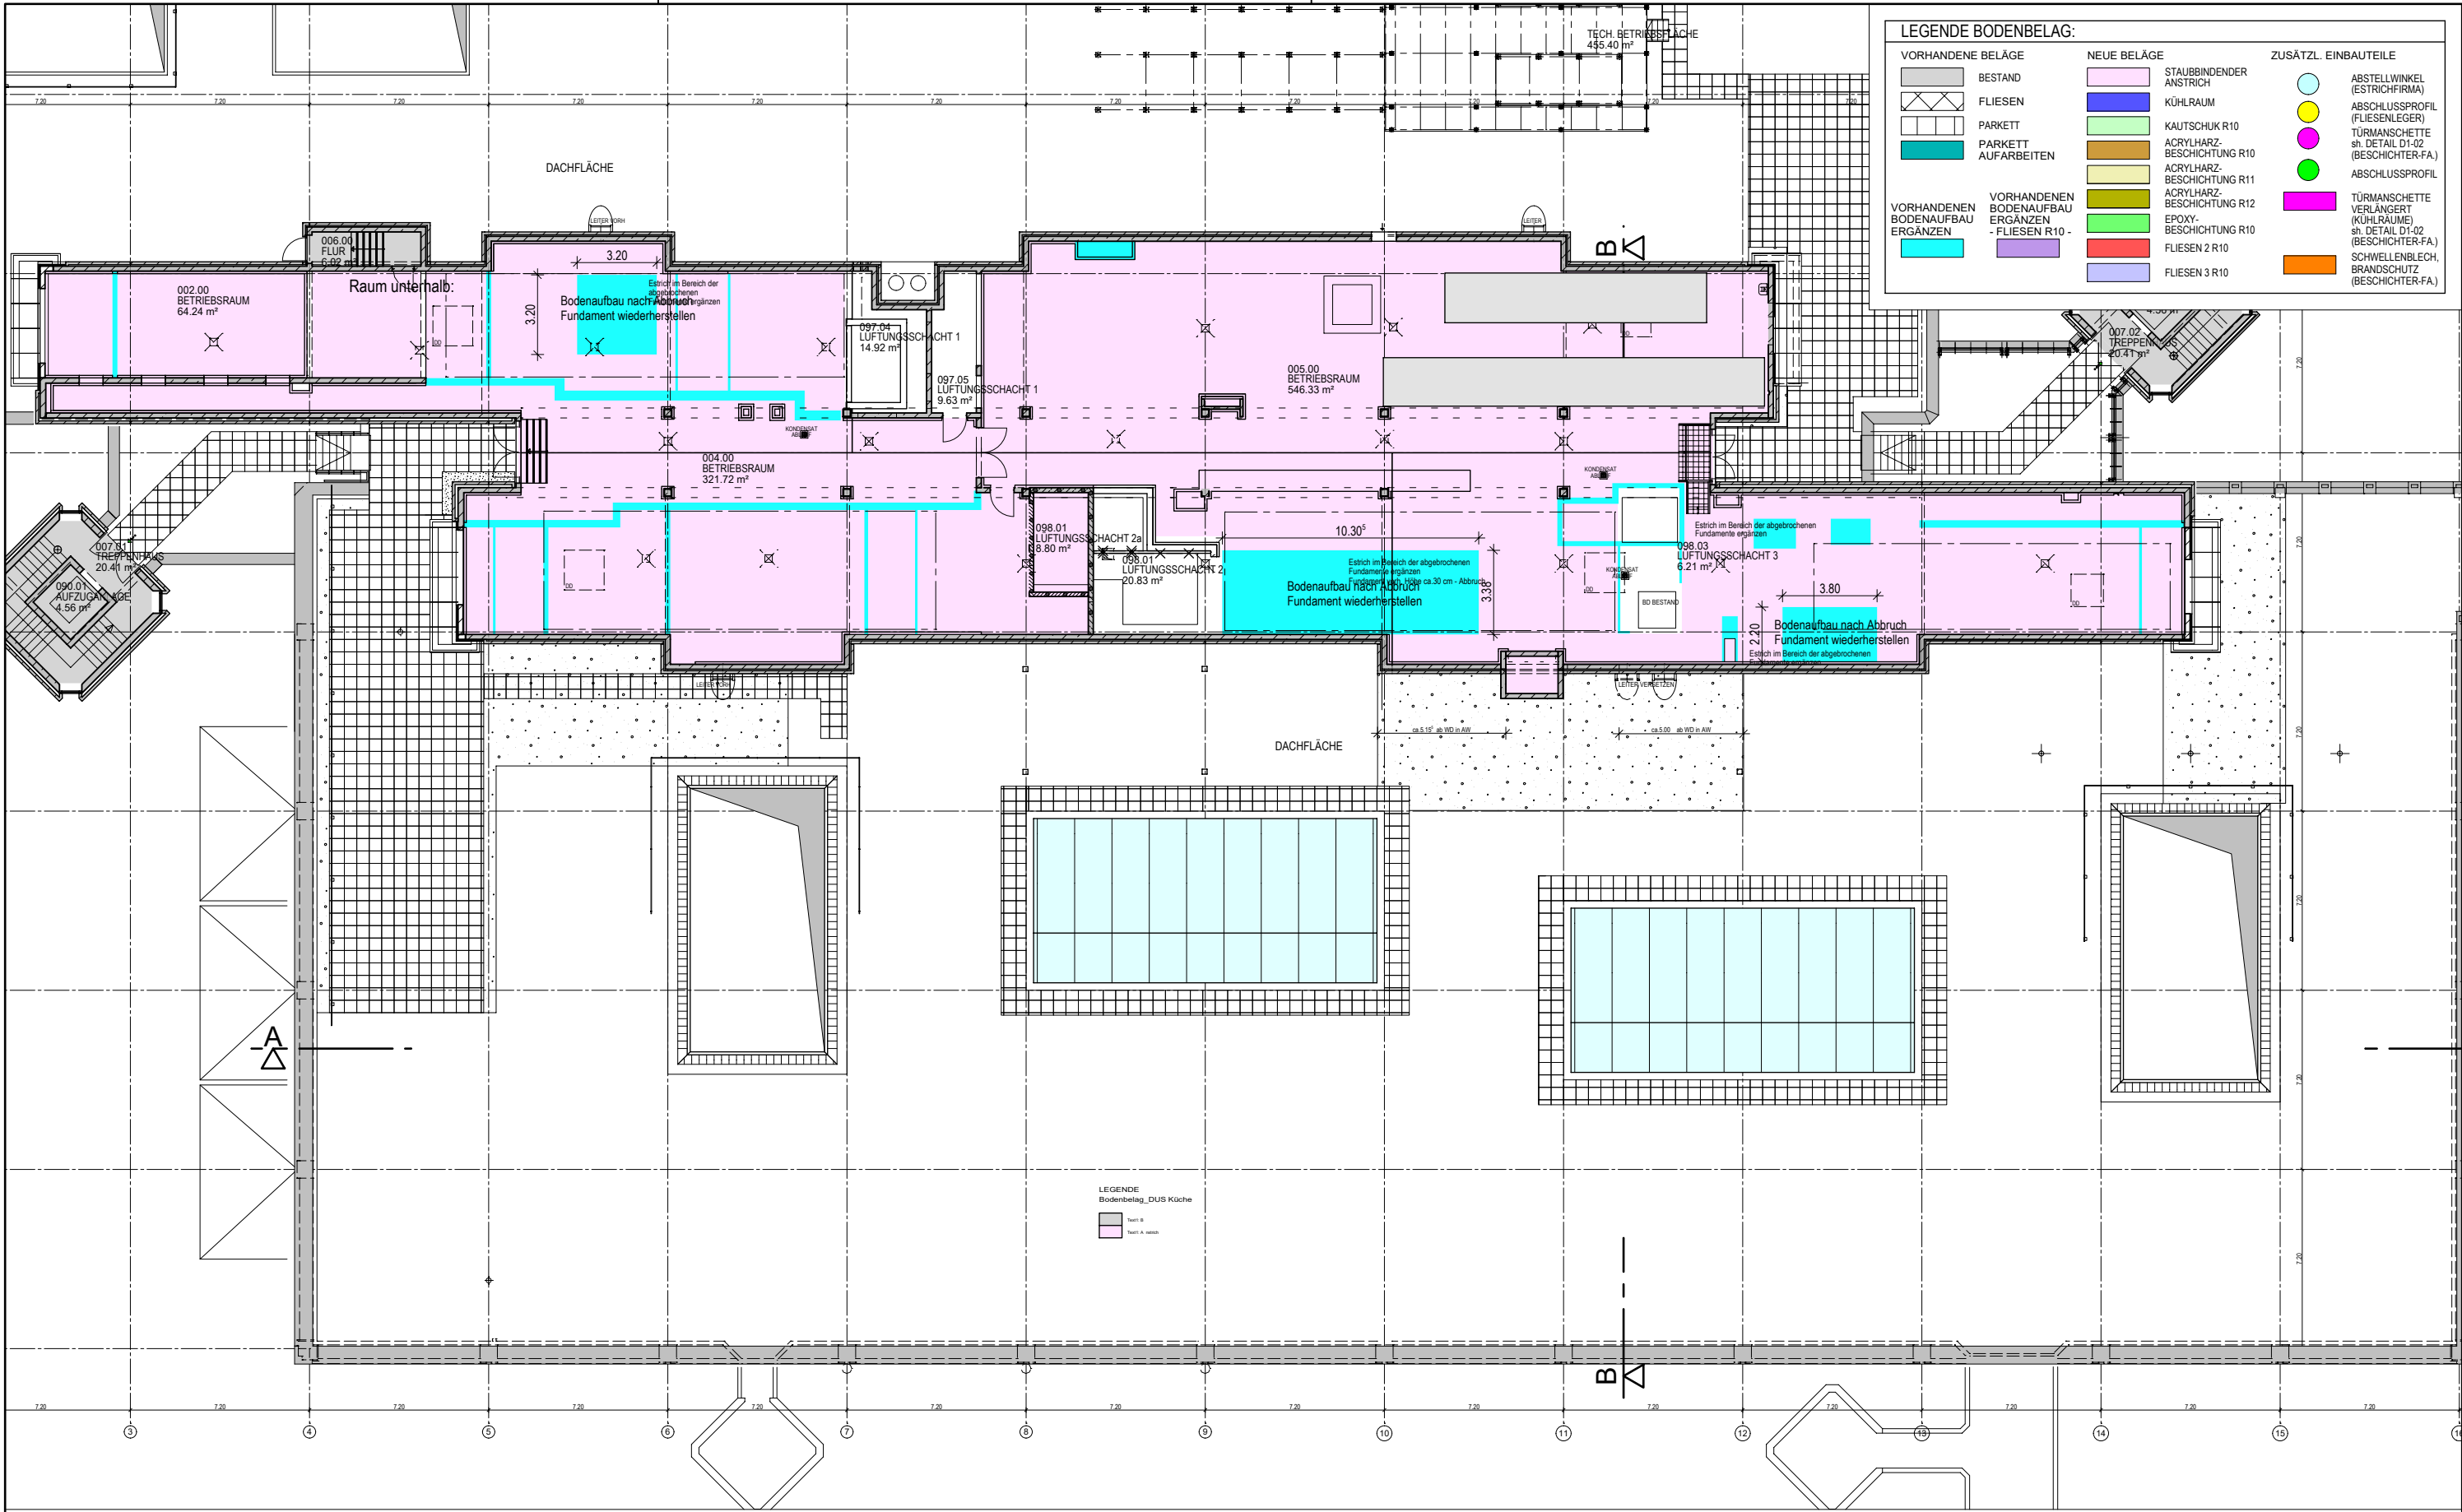

LEGENDE BODENBELAG:

VORHANDENE BELÄGE

BESTAND

FLIESEN

PARKETT

PARKETT AUFARBEITEN

VORHANDENEN BODENAUFBAU ERGÄNZEN

NEUE BELÄGE

STAUBBINDENDER ANSTRICH

KÜHLRAUM

KAUTSCHUK R10

ACRYLHARZ-BESCHICHTUNG R10

ACRYLHARZ-BESCHICHTUNG R11

ACRYLHARZ-BESCHICHTUNG R12

EPOXY-BESCHICHTUNG R10

FLIESEN 2 R10

FLIESEN 3 R10

VORHANDENEN BODENAUFBAU ERGÄNZEN - FLIESEN R10 -

ZUSÄTZL. EINBAUTEILE

ABSTELLWINKEL (ESTRICHFIRMA)

ABSCHLUSSPROFIL (FLIESENLEGER)

TÜRMANSCHETTE sh. DETAIL D1-02 (BESCHICHTER-FA)

ABSCHLUSSPROFIL

TÜRMANSCHETTE VERLÄNGERT (KÜHLRÄUME) sh. DETAIL D1-02 (BESCHICHTER-FA)

SCHWELLENBLECH, BRANDSCHUTZ (BESCHICHTER-FA)

DATUM	BEAR.	ÄNDERUNG
10.10.2024	mg	Planung überarbeitet
27.11.2025	mj	Planung überarbeitet

B

ALLE MASSE SIND VOR ORT ZU PRÜFEN!

[architektur]büro kriesche

Sudetenstraße 23
97616 Salz_Bad Neustadt
Fon 09771 6221-0
Fax 09771 6221-39
Mail info@ab-kriesche.de

PLAN GILT NUR IN VERBINDUNG MIT ZUGEHÖRIGEN PLÄNEN DES ARCHITECTEN, STATIKER, FACHPLANNER!

ÜP07 BODENBELAG

EBENE 01
ÜBERSICHTSPLAN
UKD 17.21 SANIERUNG ZENTRALE KÜCHE

UP Bodenbelag Ebene 01 Nr. 665

MASSTAB 1:250
GEZ:mg 01.06.23
PLOT: 4.8.26

ÜP07 E01