


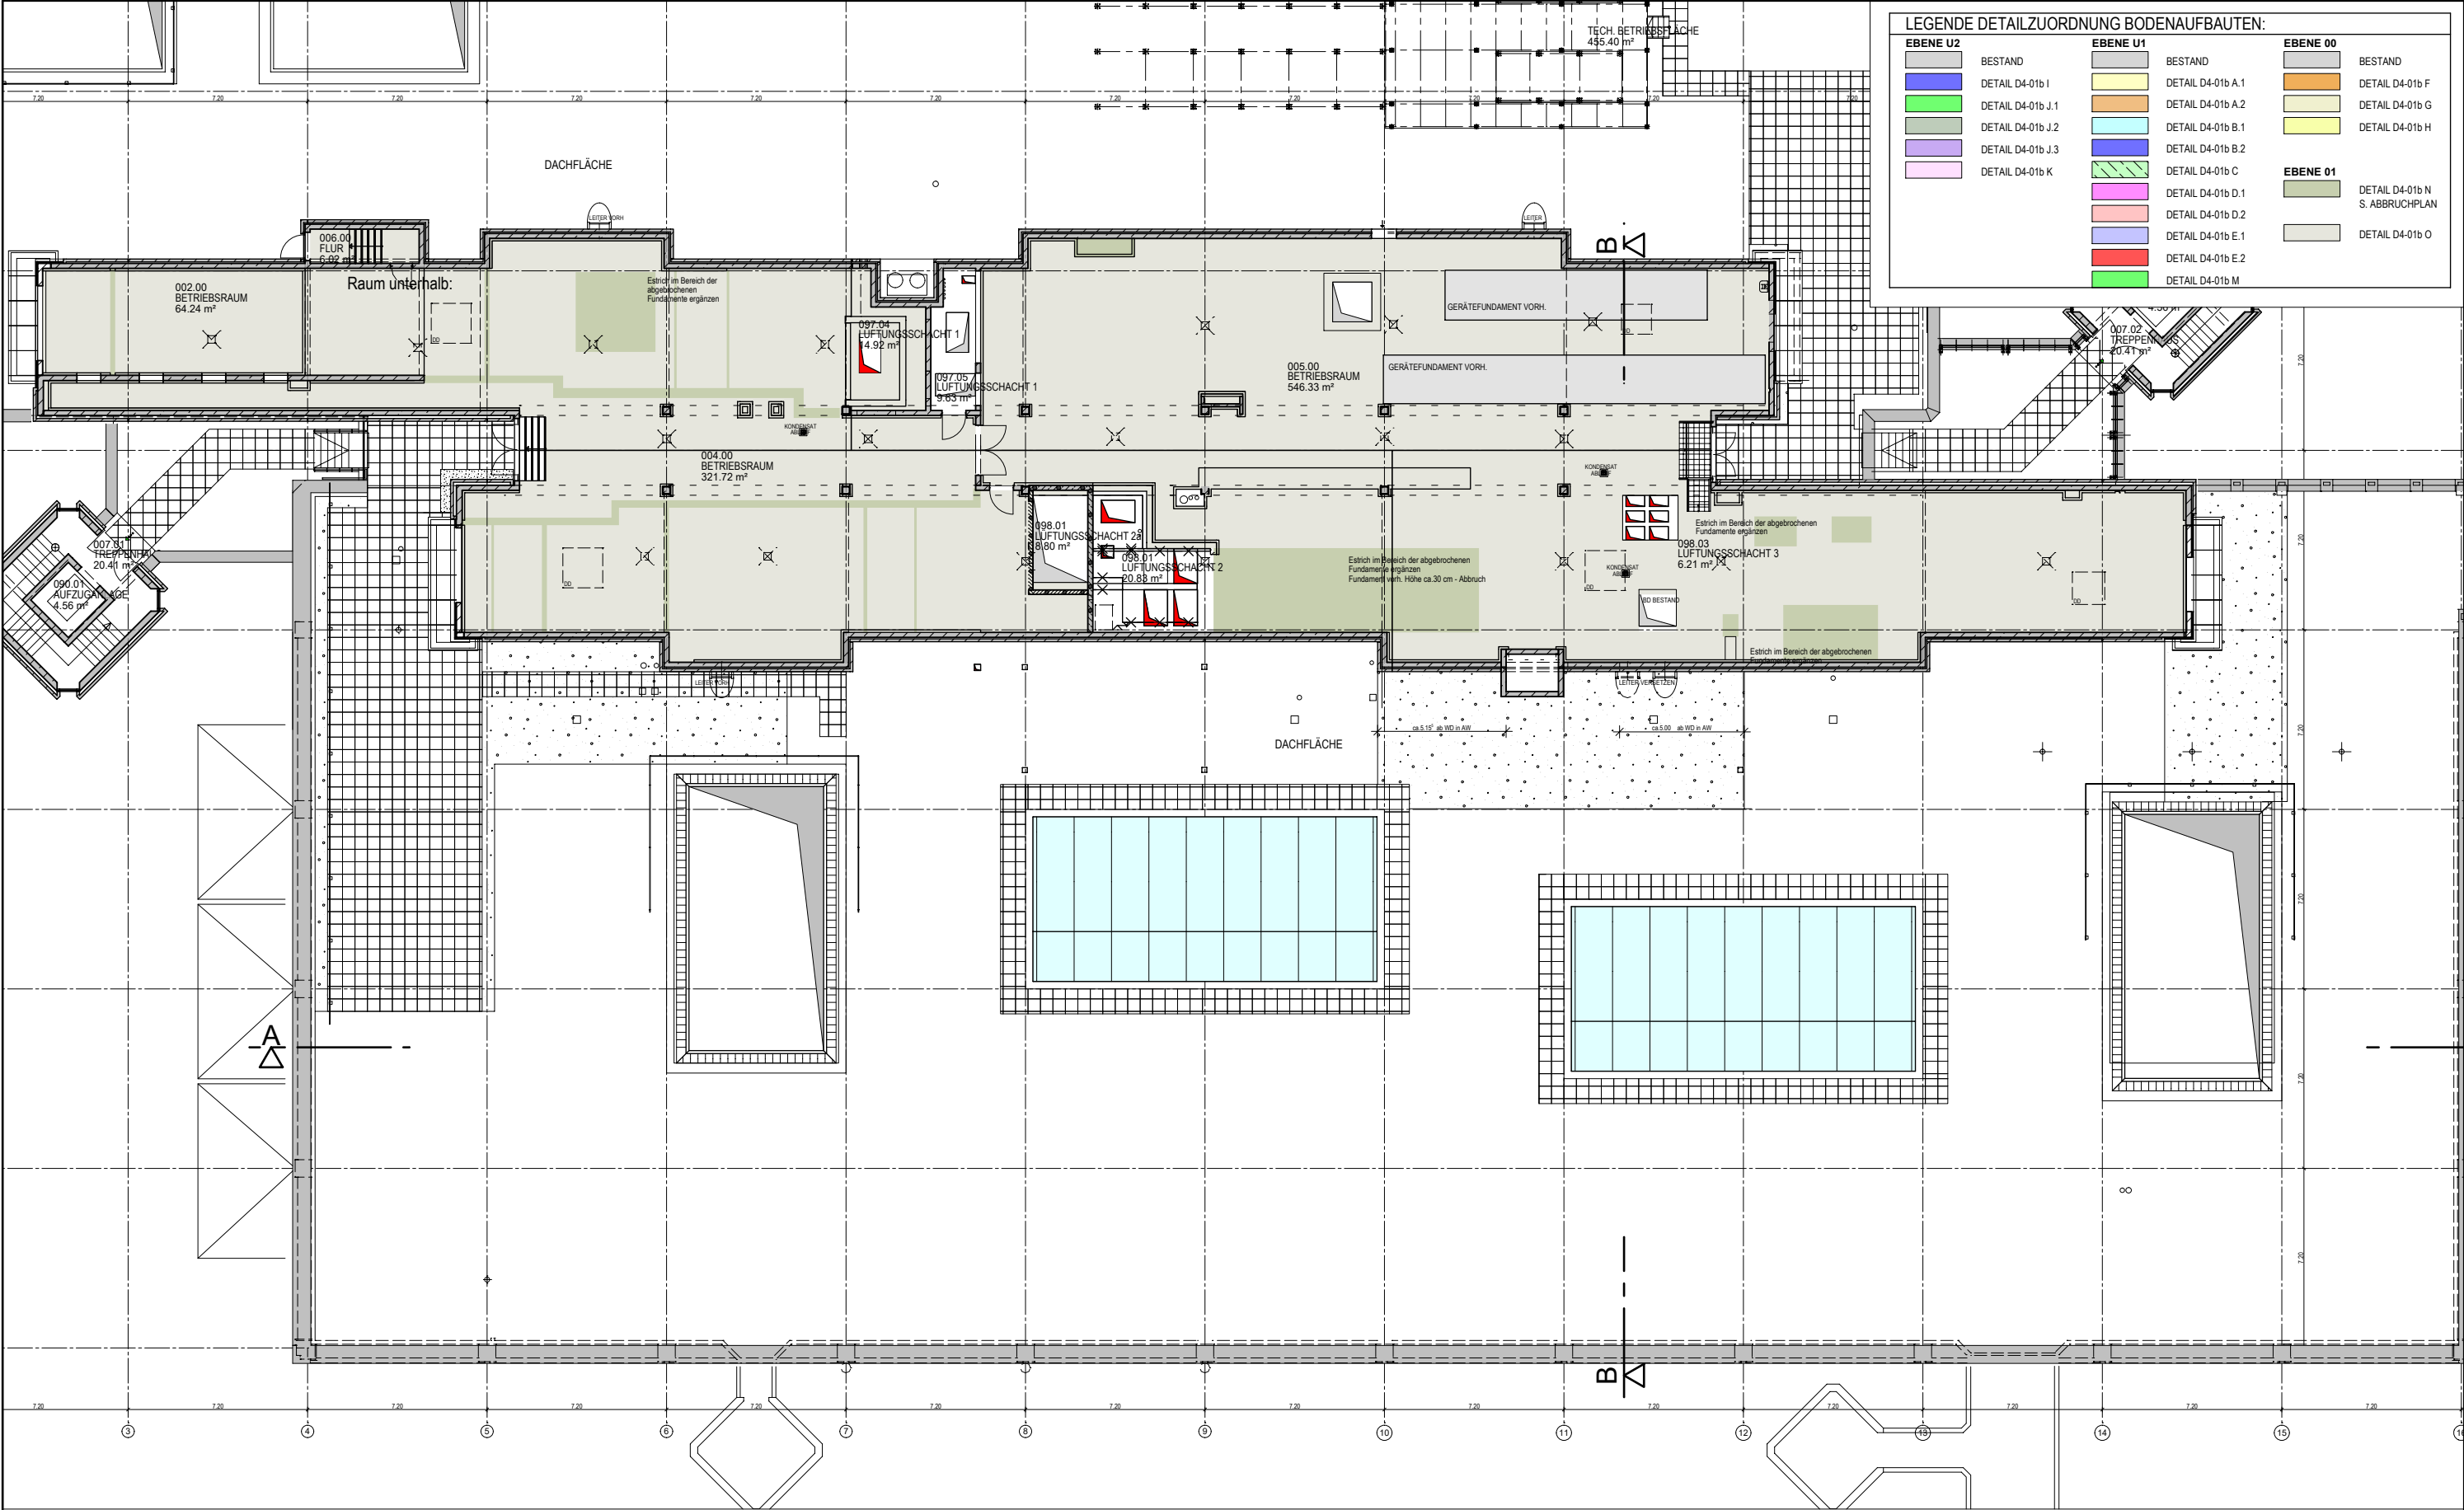

LEGENDE DETAILZUORDNUNG BODENAUFBAUTEN:					
EBENE U2		EBENE U1		EBENE 00	
	BESTAND		BESTAND		BESTAND
	DETAIL D4-01b I		DETAIL D4-01b A.1		DETAIL D4-01b F
	DETAIL D4-01b J.1		DETAIL D4-01b A.2		DETAIL D4-01b G
	DETAIL D4-01b J.2		DETAIL D4-01b B.1		DETAIL D4-01b H
	DETAIL D4-01b J.3		DETAIL D4-01b B.2		
	DETAIL D4-01b K		DETAIL D4-01b C		
			DETAIL D4-01b D.1		EBENE 01
			DETAIL D4-01b D.2		DETAIL D4-01b N
			DETAIL D4-01b E.1		S. ABBRUCHPLAN
			DETAIL D4-01b E.2		DETAIL D4-01b O
			DETAIL D4-01b M		

DATUM	BEAR.	ÄNDERUNG
---	---	---

DETAILS DER BODENAUFBAUTEN SIEHE DETAIL "D4-01b"!

ALLE MASSE SIND VOR ORT ZU PRÜFEN!

[architektur] **büro kriesche**

Sudetenstraße 23
97616 Salz_Bad Neustadt
Fon 09771 6221-0
Fax 09771 6221-39
Mail info@ab-kriesche.de

PLAN GILT NUR IN VERBINDUNG MIT ZUGEHÖRIGEN PLÄNEN DES ARCHITEKTEN, STATIKER, FACHPLANER!

ÜP07b DETAILZUORDNUNG BODENAUFBAU

EBENE 01
ÜBERSICHTSPLAN
UKD 17.21 SANIERUNG ZENTRALE KÜCHE

UP Bodenbelag Ebene 01 Nr. 671

MASSTAB 1:250
GEZ: jm 27.11.25
PLOT: 4.8.26

ÜP07b E01