


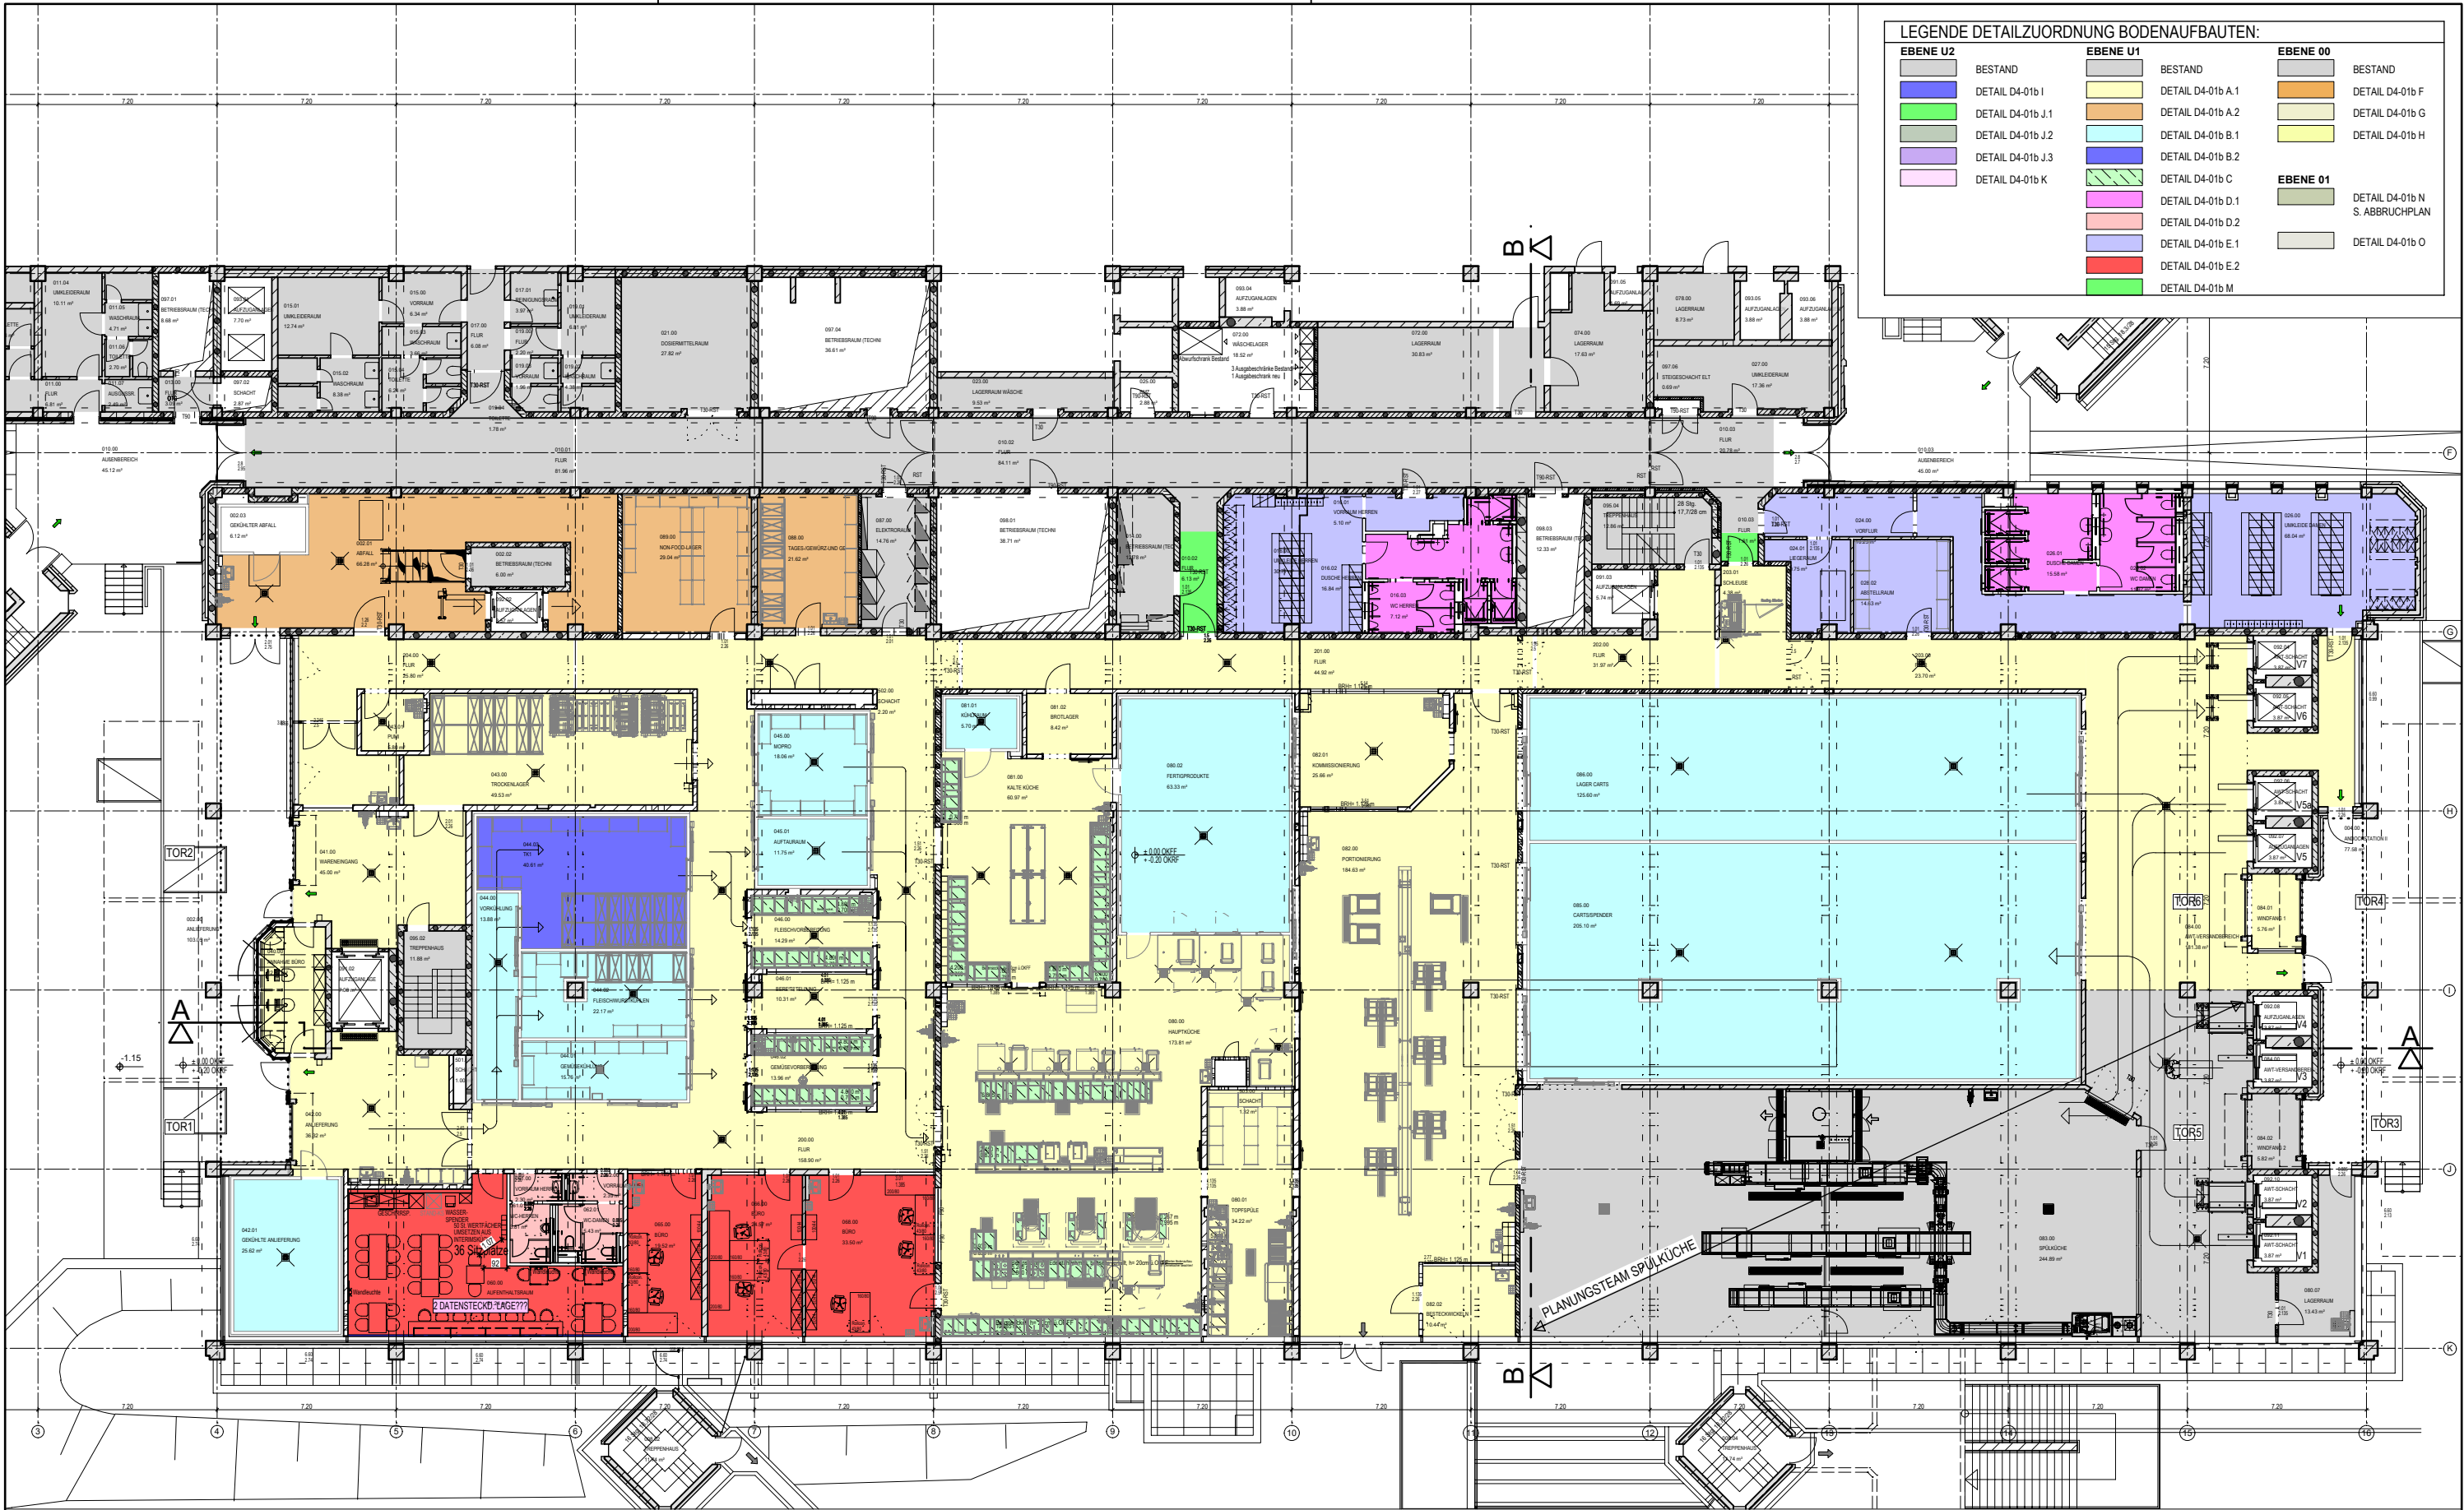

LEGENDE DETAILZUORDNUNG BODENAUFBAUTEN:											
EBENE U2				EBENE U1				EBENE 00			
	BESTAND		DETAIL D4-01b A.1		BESTAND		DETAIL D4-01b F		BESTAND		DETAIL D4-01b G
	DETAIL D4-01b I		DETAIL D4-01b A.2		DETAIL D4-01b B.1		DETAIL D4-01b H		DETAIL D4-01b I		DETAIL D4-01b J
	DETAIL D4-01b J.1		DETAIL D4-01b B.2		DETAIL D4-01b C		DETAIL D4-01b D.1		DETAIL D4-01b N		S. ABBRUCHPLAN
	DETAIL D4-01b J.2		DETAIL D4-01b D.2		DETAIL D4-01b E.1		DETAIL D4-01b E.2		DETAIL D4-01b O		
	DETAIL D4-01b J.3		DETAIL D4-01b M								
	DETAIL D4-01b K										

DATUM	BEAR.	ÄNDERUNG	
10.10.2024	mg	Planung überarbeitet	A
05.12.2024	si	Detailzuordnung in Legende von "D4-01a" zu "D4-01b" korrigiert	B
11.12.2024	jm	Bodenaufbau A2 ergänzt	C
05.02.2025	si	Raum 066.00, 068.00: Bodenaufbau geänd.	
17.04.2025	si	graue Füllfläche/Text "Planungsteam Spülküche" ergänzt	

DETAILS DER BODENAUFBAUTEN SIEHE DETAIL "D4-01b"!

ALLE MASSE SIND VOR ORT ZU PRÜFEN!

[architektur] **büro kriesche**

Sudettenstraße 23
97616 Salz_Bad Neustadt
Fon 09771 6221-0
Fax 09771 6221-39
Mail info@ab-kriesche.de

PLAN GILT NUR IN VERBINDUNG MIT ZUGEHÖRIGEN PLÄNEN DES ARCHITECTEN, STATIKER, FACHPLANER!

ÜP07b DETAILZUORDNUNG BODENAUFBAU

EBENE U1
ÜBERSICHTSPLAN
UKD 17.21 SANIERUNG ZENTRALE KÜCHE

UP Detailzuord Boden U1 Nr. 669

MASSTAB 1:250
GEZ:mg 09.08.23
PLOT: 4.8.26

ÜP07b EU1