


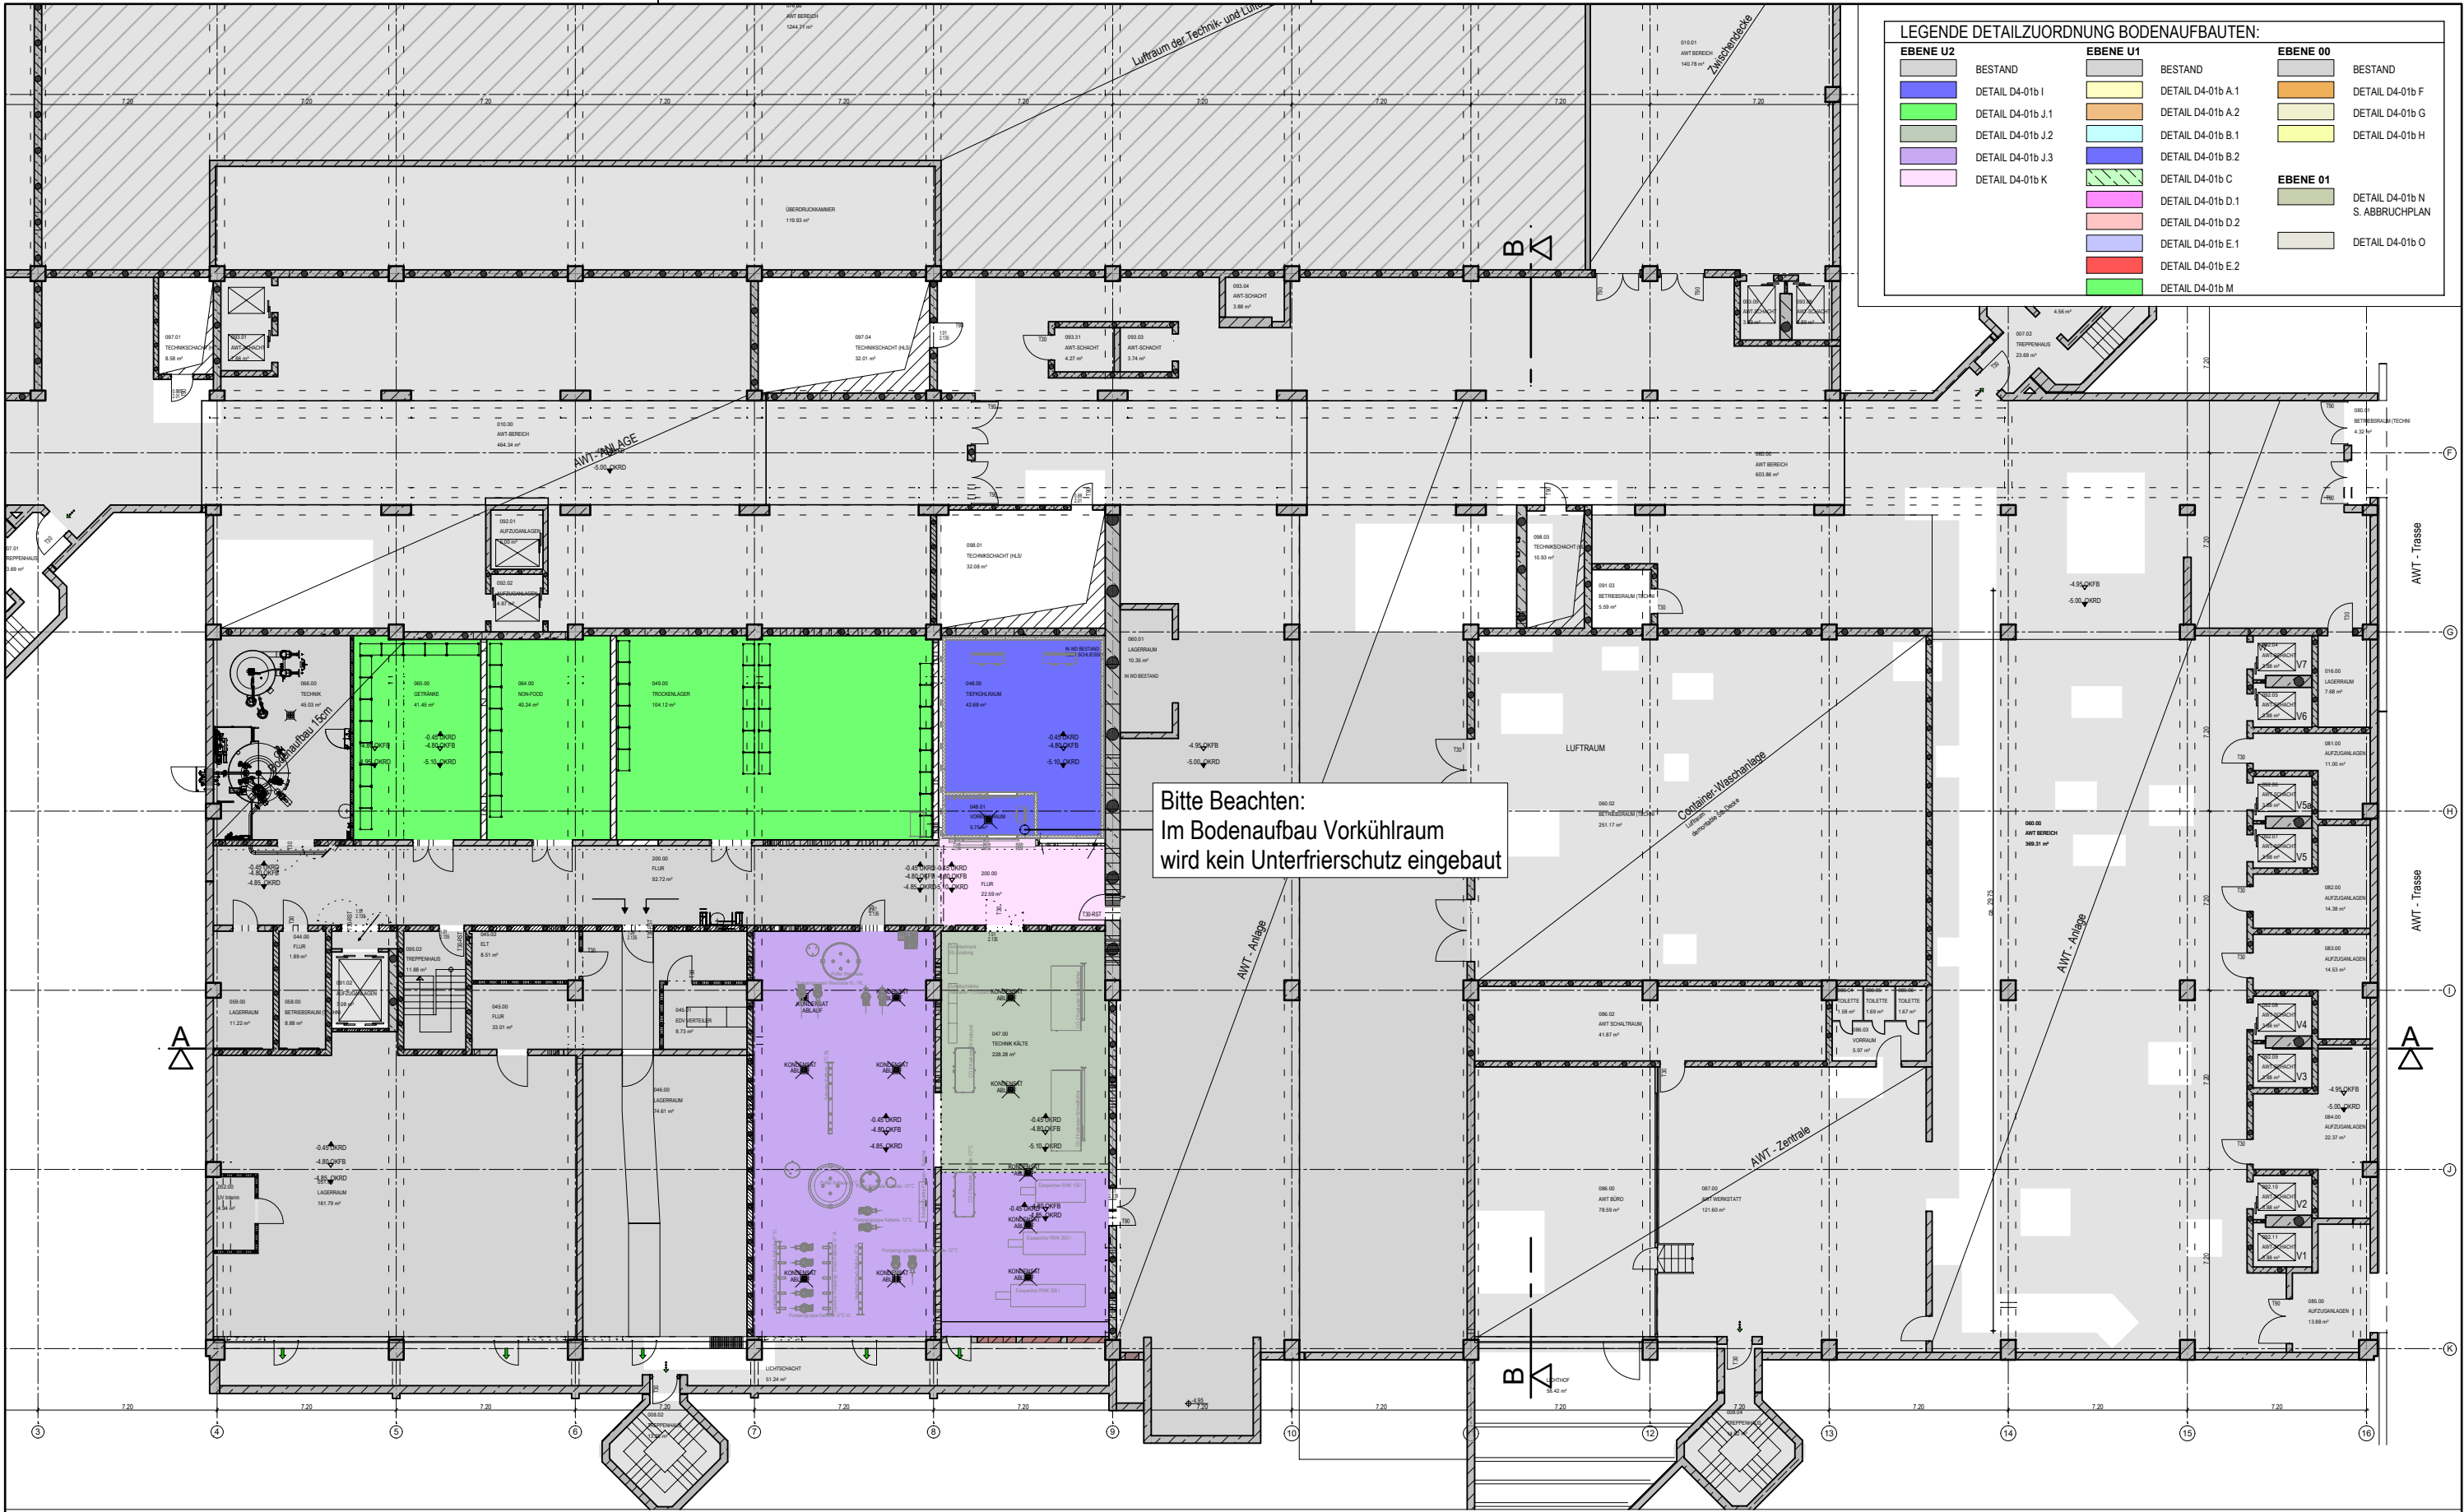

DATUM	BEAR.	ÄNDERUNG	
10.10.2024	mg	Planung überarbeitet	A
05.12.2024	si	Detailzuordnung in Legende von "D4-01a" zu "D4-01b" korrigiert	B
13.01.2026	si	Detailzuordnung aktualisiert	C
29.01.2026	jm	Detailzuordnung aktualisiert	D

DETAILS DER BODENAUFBAUTEN SIEHE DETAIL "D4-01b"!

ALLE MASSE SIND VOR ORT ZU PRÜFEN!

[architektur] **büro kriesche**

Sudetenstraße 23
97616 Salz_Bad Neustadt
Fon 09771 6221-0
Fax 09771 6221-39
Mail info@ab-kriesche.de

PLAN GILT NUR IN VERBINDUNG MIT ZUGEHÖRIGEN PLÄNEN DES ARCHITECTEN, STATIKER, FACHPLANER!

ÜP07b DETAILZUORDNUNG BODENAUFBAU

EBENE U2
ÜBERSICHTSPLAN
UKD 17.21 SANIERUNG ZENTRALE KÜCHE

UP Detailzuord Boden U2 Nr. 668

MASSTAB 1:250
GEZ:mg 09.08.23
PLOT: 4.8.26

ÜP07b EU2