
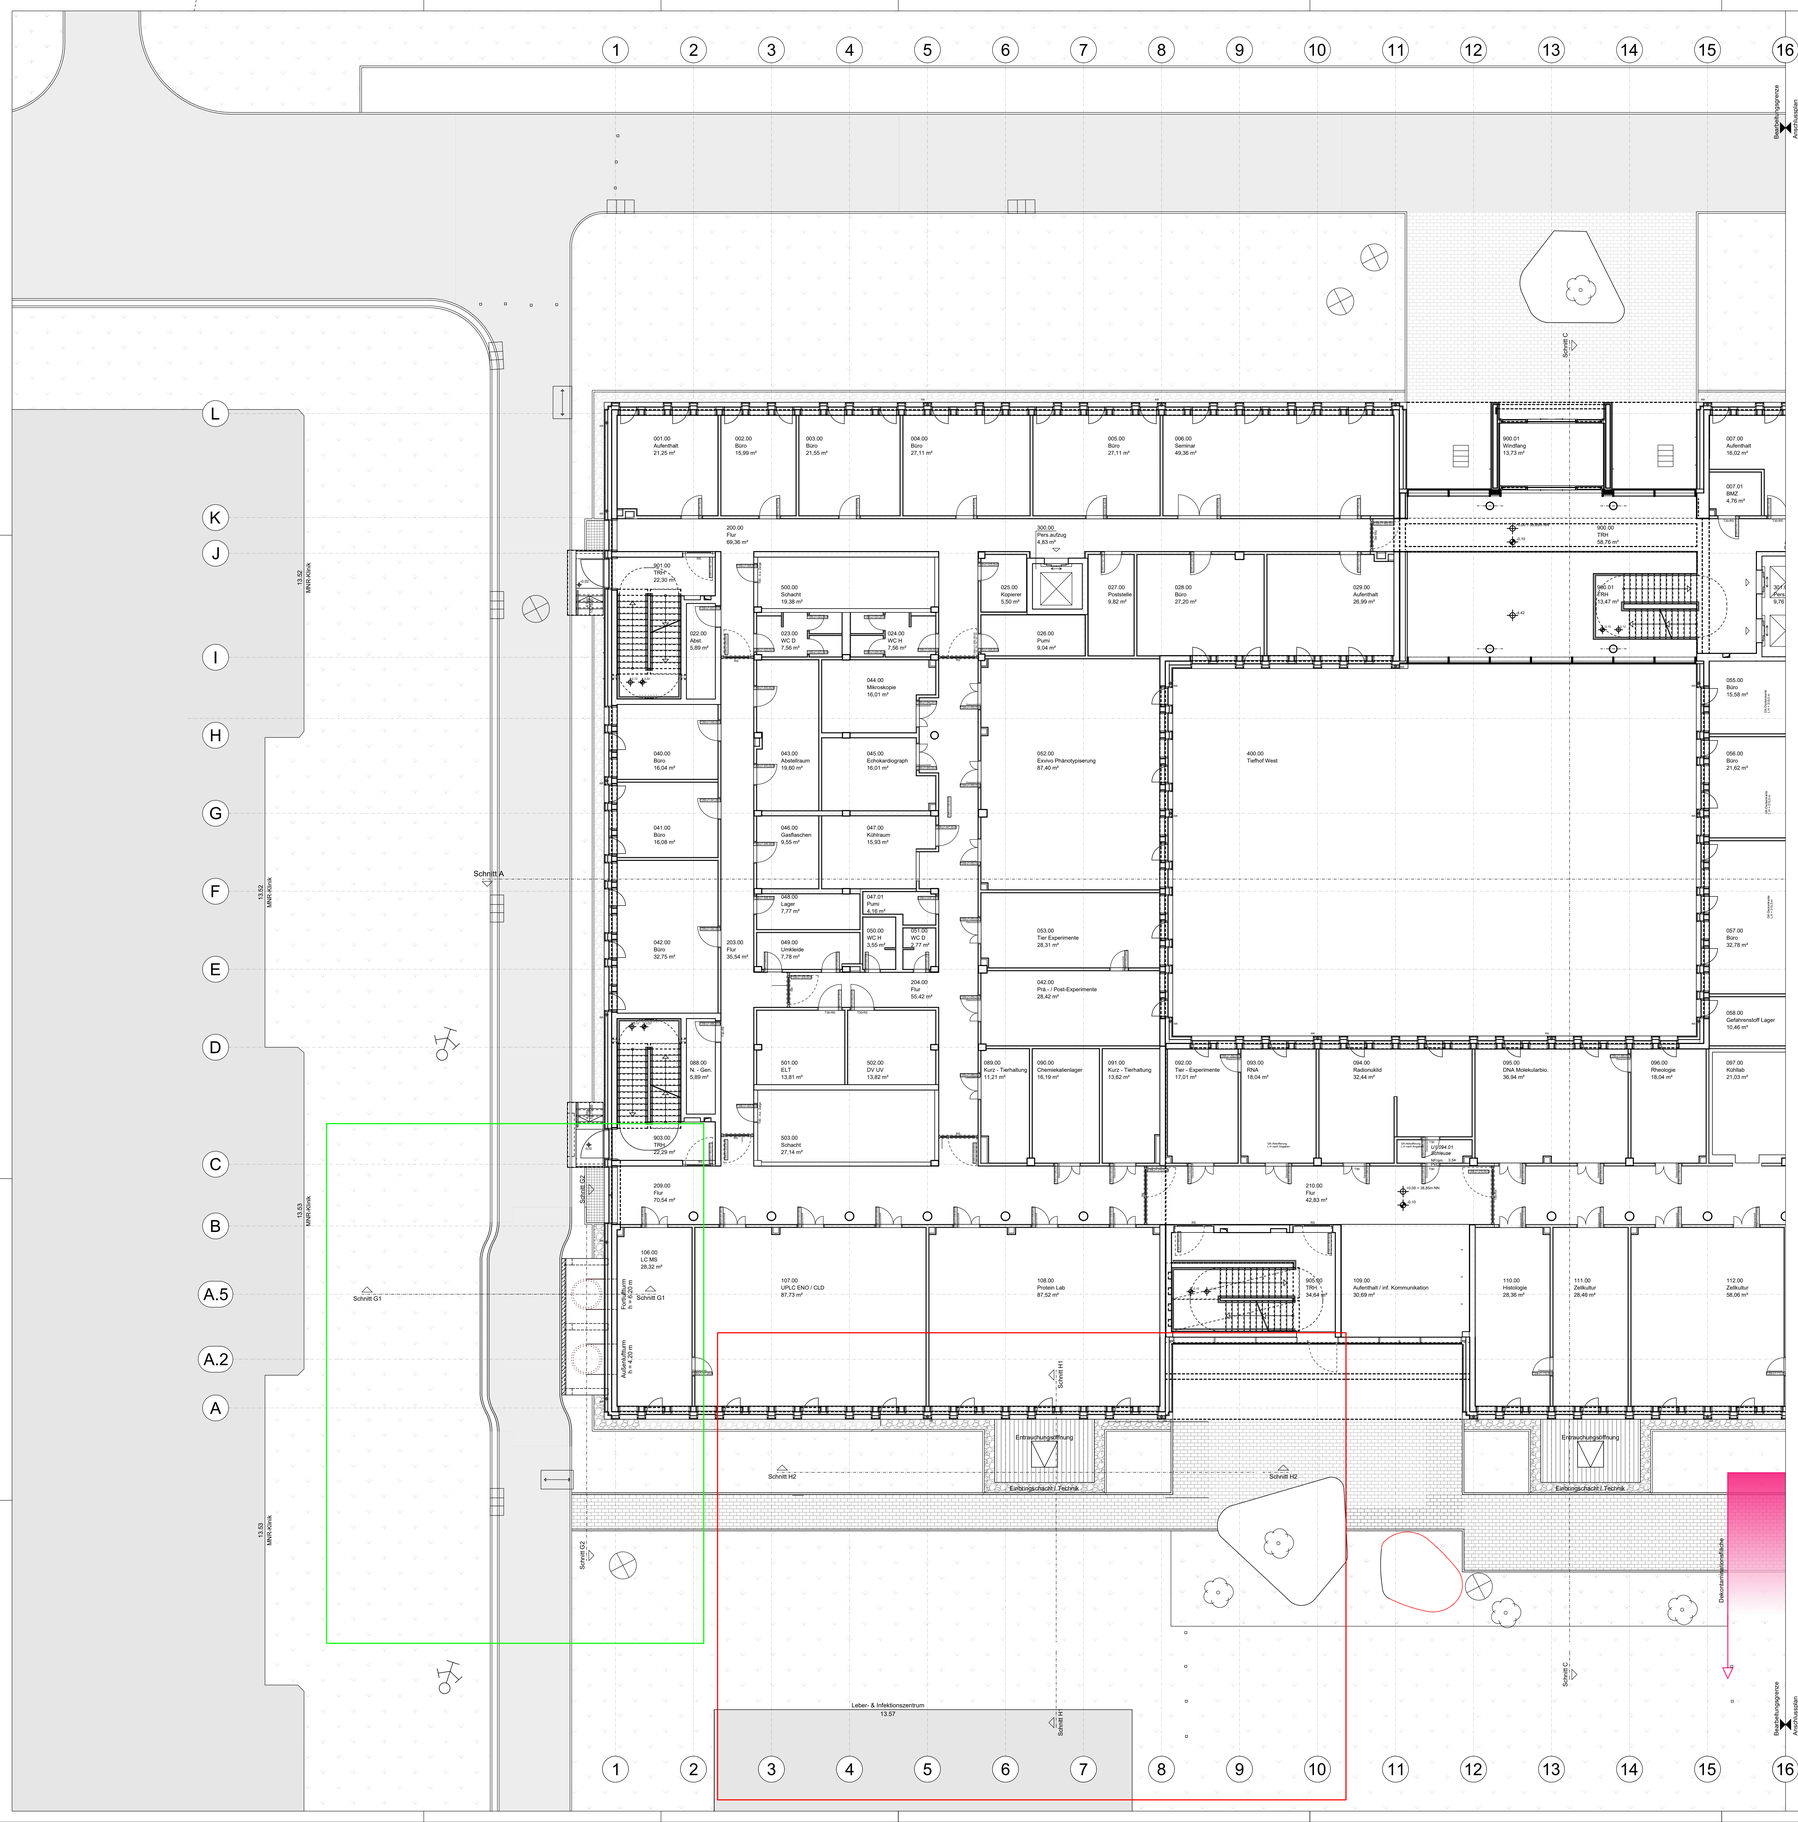


Planungsgrundlage nur gültig für die Ausschreibung!

INDEX	DATUM	BESCHREIBUNG
A	17.04.2026	Abgabe Bauantrag Kryolager

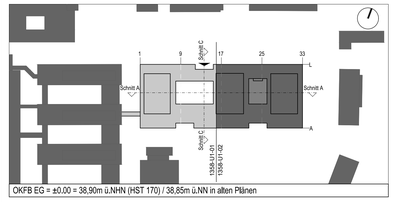

OKFB EG = ±0,00 = 38,90m ü.NHN (HST 170) / 38,85m ü.NN in alten Plänen

Architekt:	Universitätsklinikum Düsseldorf Medical Services GmbH, Geb. 11.75 Moorenstraße 5, 40225 Düsseldorf
Bauherr:	Universitätsklinikum Düsseldorf A.d.ö.R. D04 Bauherrenvertretung, Geb. 17.18 Moorenstraße 5, 40225 Düsseldorf

Bauvorhaben: Nutzungsänderung von nicht ausgebauten Flächen zum Kryolager
13.59 Zentrallabor - Teilprojekt Kryolager MFZ I Gebäude 13.58
Moorenstraße 5, 40225 Düsseldorf

UKD Universitätsklinikum Düsseldorf — hhu Heinrich Heine Universität Düsseldorf

UNIVERSITÄTSKLINIKUM DÜSSELDORF

DEZERNAT TECHNIK

Bezeichnung: Grundriss Erdgeschoss (U1) Plan 01		Zeichnungs-Nr.: 1358-U1-01 Version: ACA	
Datum	22.10.2026	Gebäude	13.58
Bearbeitet	JL	Gewerk	Hochbau
Geprüft	JM	Planart	
Format	A0	Maßstab	1:100
Aenderungsindex	A		
Erstanden aus			