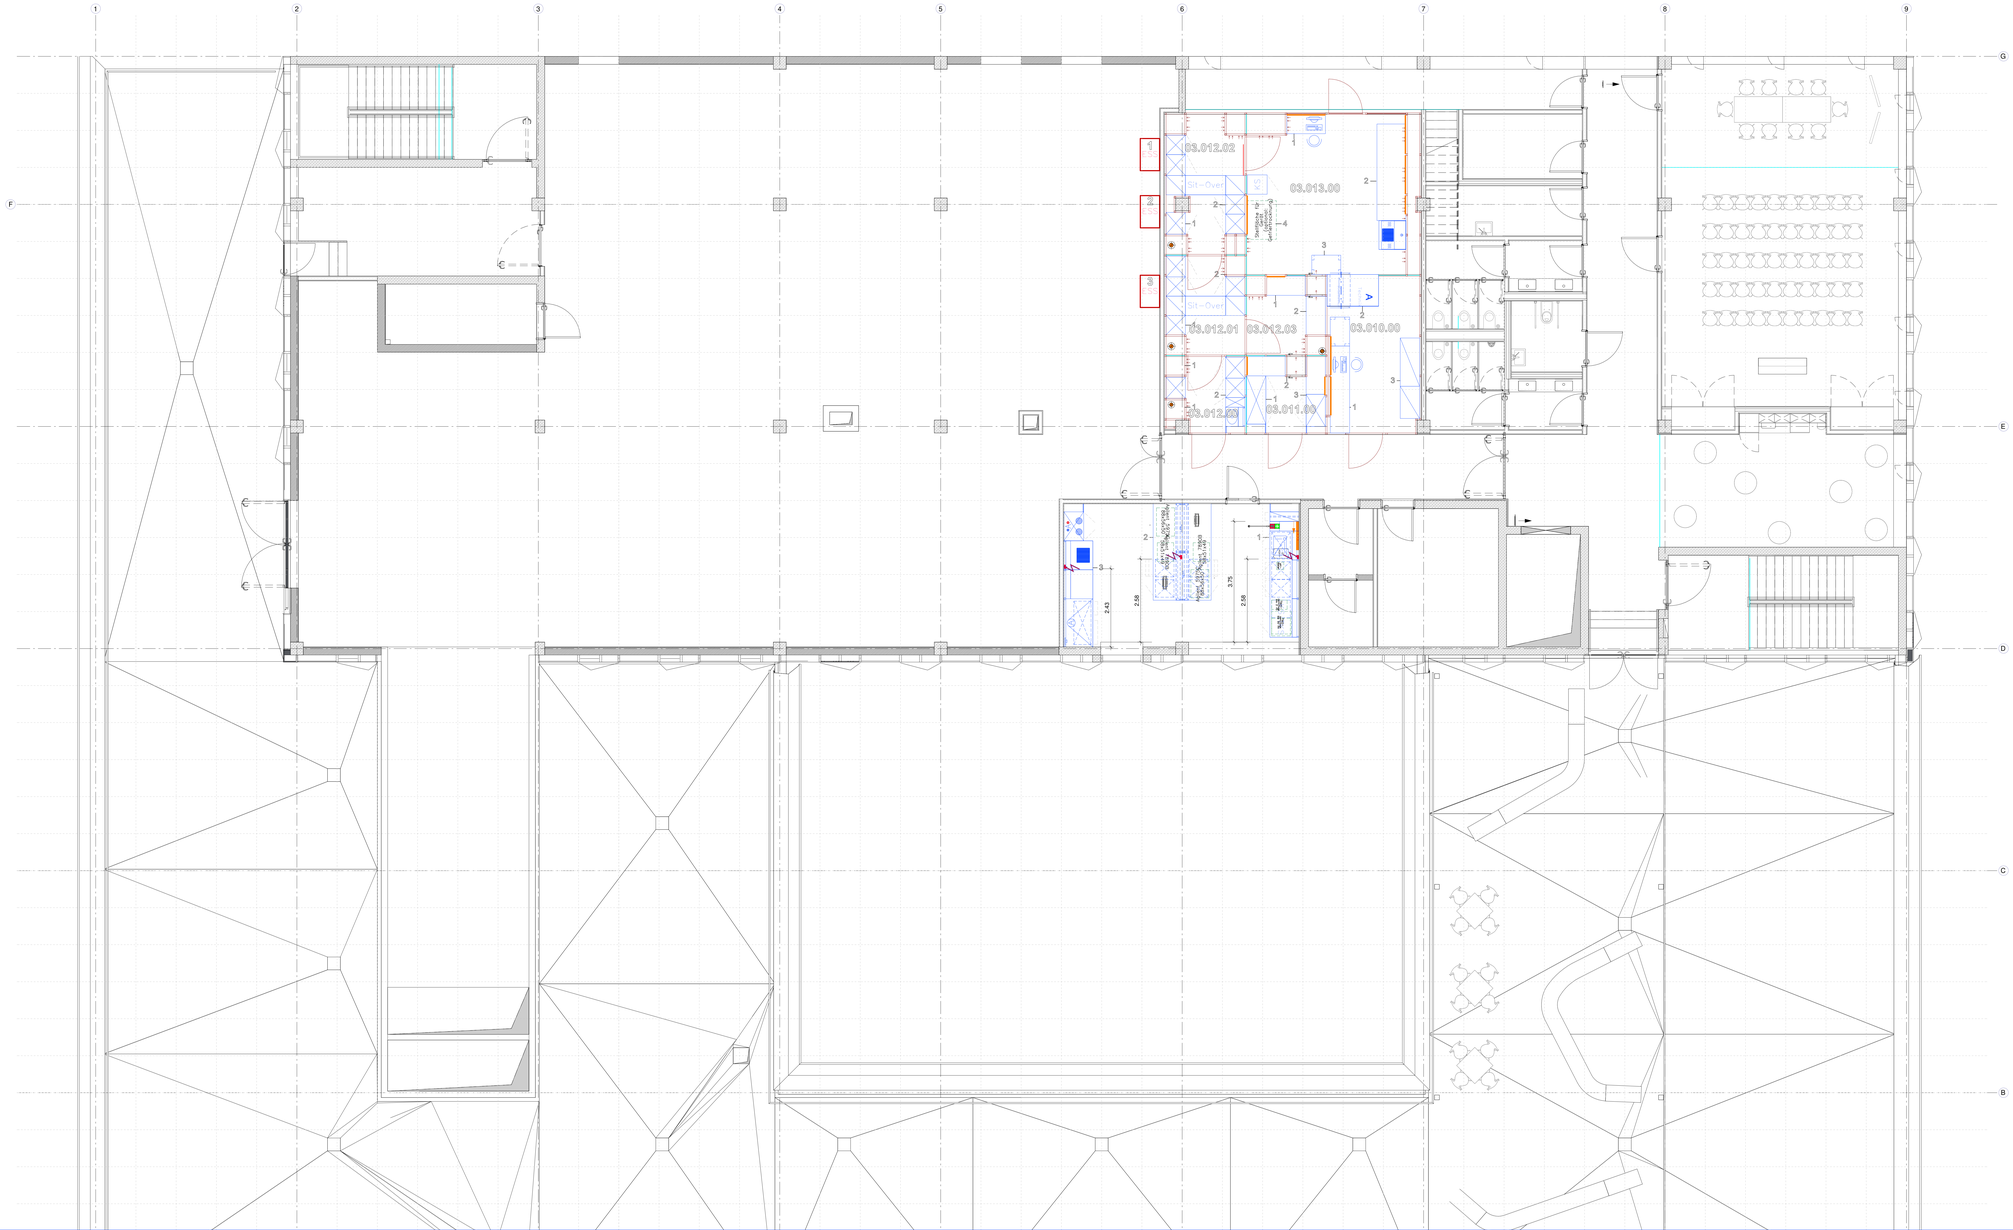


Symbollegende Laboreinrichtung

- Energiezeile
- Doppelenergiezeile
- Energiezeile mit Wandhängeschrank
- Energiezeile mit Wandhängeregal
- Medien-Elektro-Kanal
- Abgehängte Medienversorgung
- Elektrokanal
- Laborhochschrank
- Laborhochregal
- Wägetisch
- Handwaschbeckenelement
- Unterbau mit Schublade und einer Flügeltür
- Unterbau mit Schubladen
- Laborbecken
- Auszugschrank
- Notfallregal
- Rolltisch
- Sicherheitsschrank für Gefahrstoffe
- Sicherheitsschrank für Säure-Laugen
- Gasflaschenschrank
- Abzug mit Sicherheitsunterbau
- Unterbau mit 2 Flügeltüren

Legende für Laboreinrichtung

(A)	Abluft		
2.	Positions Nr. Einrichtung DH		
KS	Kühlschrank		

Augendusche | Notdusche | Einspeisepunkt Elektro | Medienanbindung | Abfluss


Detail Medieneinspeisung / -anbindung ist zu beachten

Architekt / Generalplaner:

Nickl Architekten Deutschland GmbH
Lindberghstraße 19
D-80939 München
Tel. +49 (0) 89 36 05 14 -0
Fax +49 (0) 89 36 05 14 -99

Nickl & Partner

dr. heinekamp
Gesellschaft für Klinik-Konzepte mbH
Tel. +0 91 31 38 41 -0
labor@heinekamp@heinekamp.com

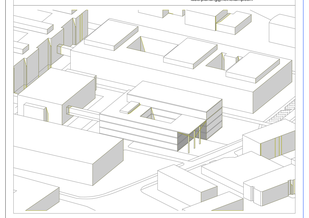

Universitätsklinikum Düsseldorf

UNIVERSITÄTSKLINIKUM DÜSSELDORF

DEZERNAT TECHNIK

Bezeichnung: 3.OBERGESCHOSS		Zeichnungs-Nr.: 1360-3G-01 Version:	
Datum	10.09.2021	Gebäude	1360
Bearbeitet	MM	Gewerk	Laborlechnik
Geprüft		Planart	LPH5
Format		Maßstab	1 : 50
Änderungsindex			
Erstanden aus			