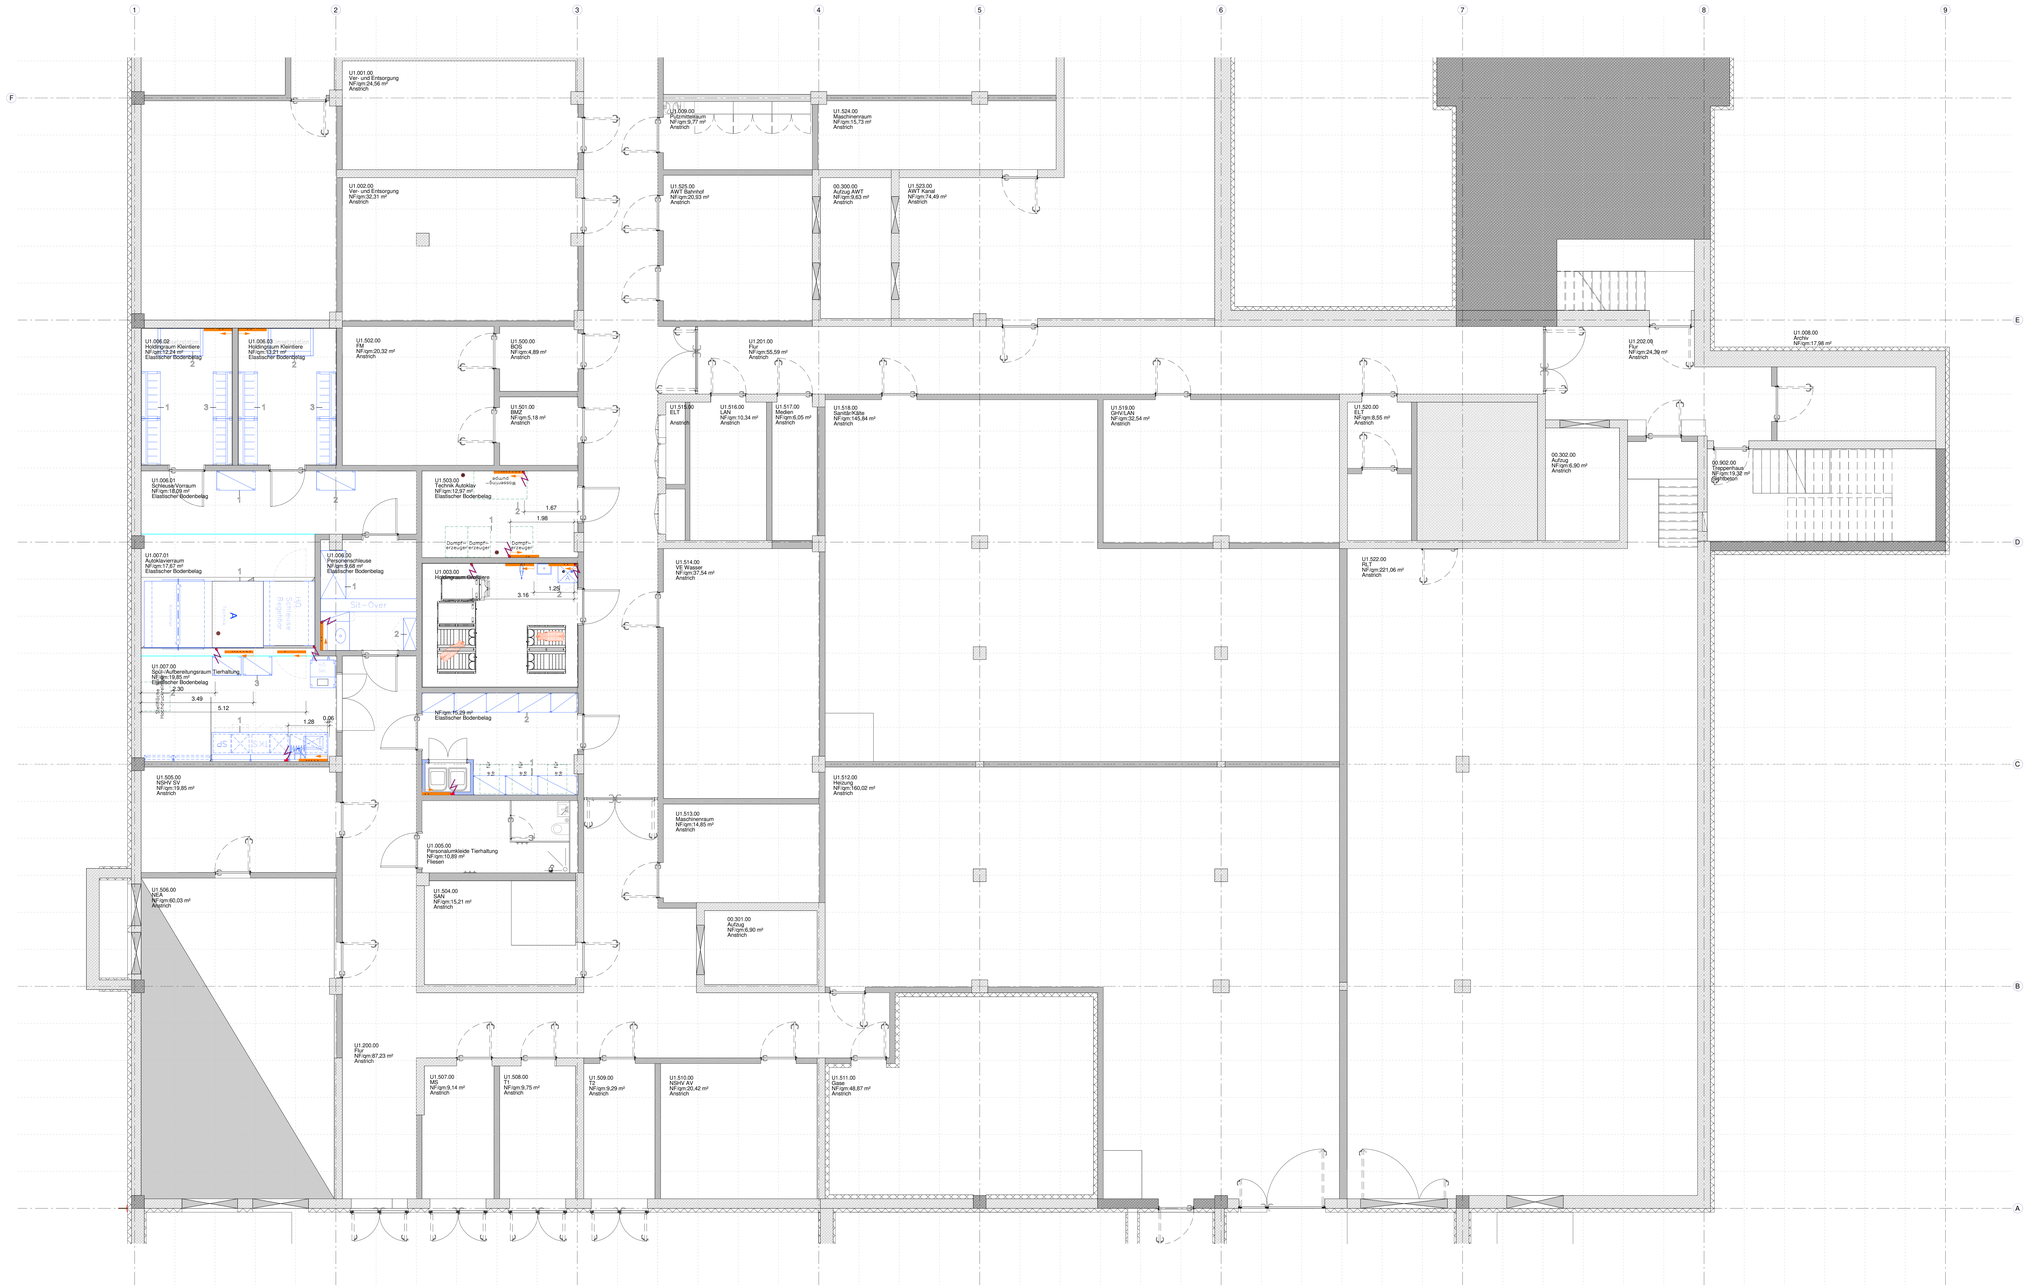


Symbollegende Laboreinrichtung

- Energiezeile
- Doppelenergiezeile
- Energiezeile mit Wandhängeschrank
- Energiezeile mit Wandhängeregal
- Medien-Elektro-Kanal
- Abgehängte Medienversorgung
- Elektrokanal
- Laborhochschrank
- Laborhochregal
- Waschtisch
- Handwaschbeckenelement
- Unterbau mit Schublade und einer Flügeltür
- Unterbau mit Schubladen
- Laborbecken
- Auszugschrank
- Notfallregal
- Rolltisch
- Sicherheitsschrank für Gefahrstoffe
- Sicherheitsschrank für Säure-Laugen
- Gasflaschenschrank
- Abzug mit Sicherheitsunterbau
- Unterbau mit 2 Flügeltüren

Legende für Laboreinrichtung

A	Abluft
2.	Positions Nr. Einrichtung DH
KS	Kühlschrank

Augendusche | Notdusche | Einspeisepunkt Elektro | Medienanbindung | Abfluss


Detail Medieneinspeisung / -anbindung ist zu beachten

Architekt / Generalplaner:

Nickl Architekten Deutschland GmbH
Lindberghstraße 19
D-80939 München
Tel. +49 (0) 89 36 05 14 -0
Fax. +49 (0) 89 36 05 14 -99

Nickl & Partner

dr. heinekamp
Gaußstraße 52 • 80797 Karlsfeld
Tel. +0 89 31 38 41 -0
laborplanung@heinekamp.com

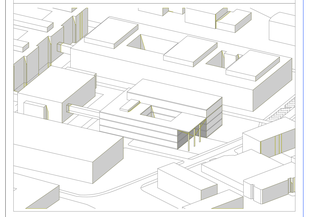

Universitätsklinikum Düsseldorf

UNIVERSITÄTSKLINIKUM DÜSSELDORF

DEZERNAT TECHNIK

Bezeichnung: UNTERGESCHOSS		Zeichnungs Nr.: 1360-UG-01 Version:	
Datum	10.09.2021	Gebäude	1360
Bearbeitet	BJ	Gewerk	Labortechnik
Geprüft		Planart	LPH5
		Format	Maßstab 1 : 50
		Änderungsindex	
		Erstanlage aus	