


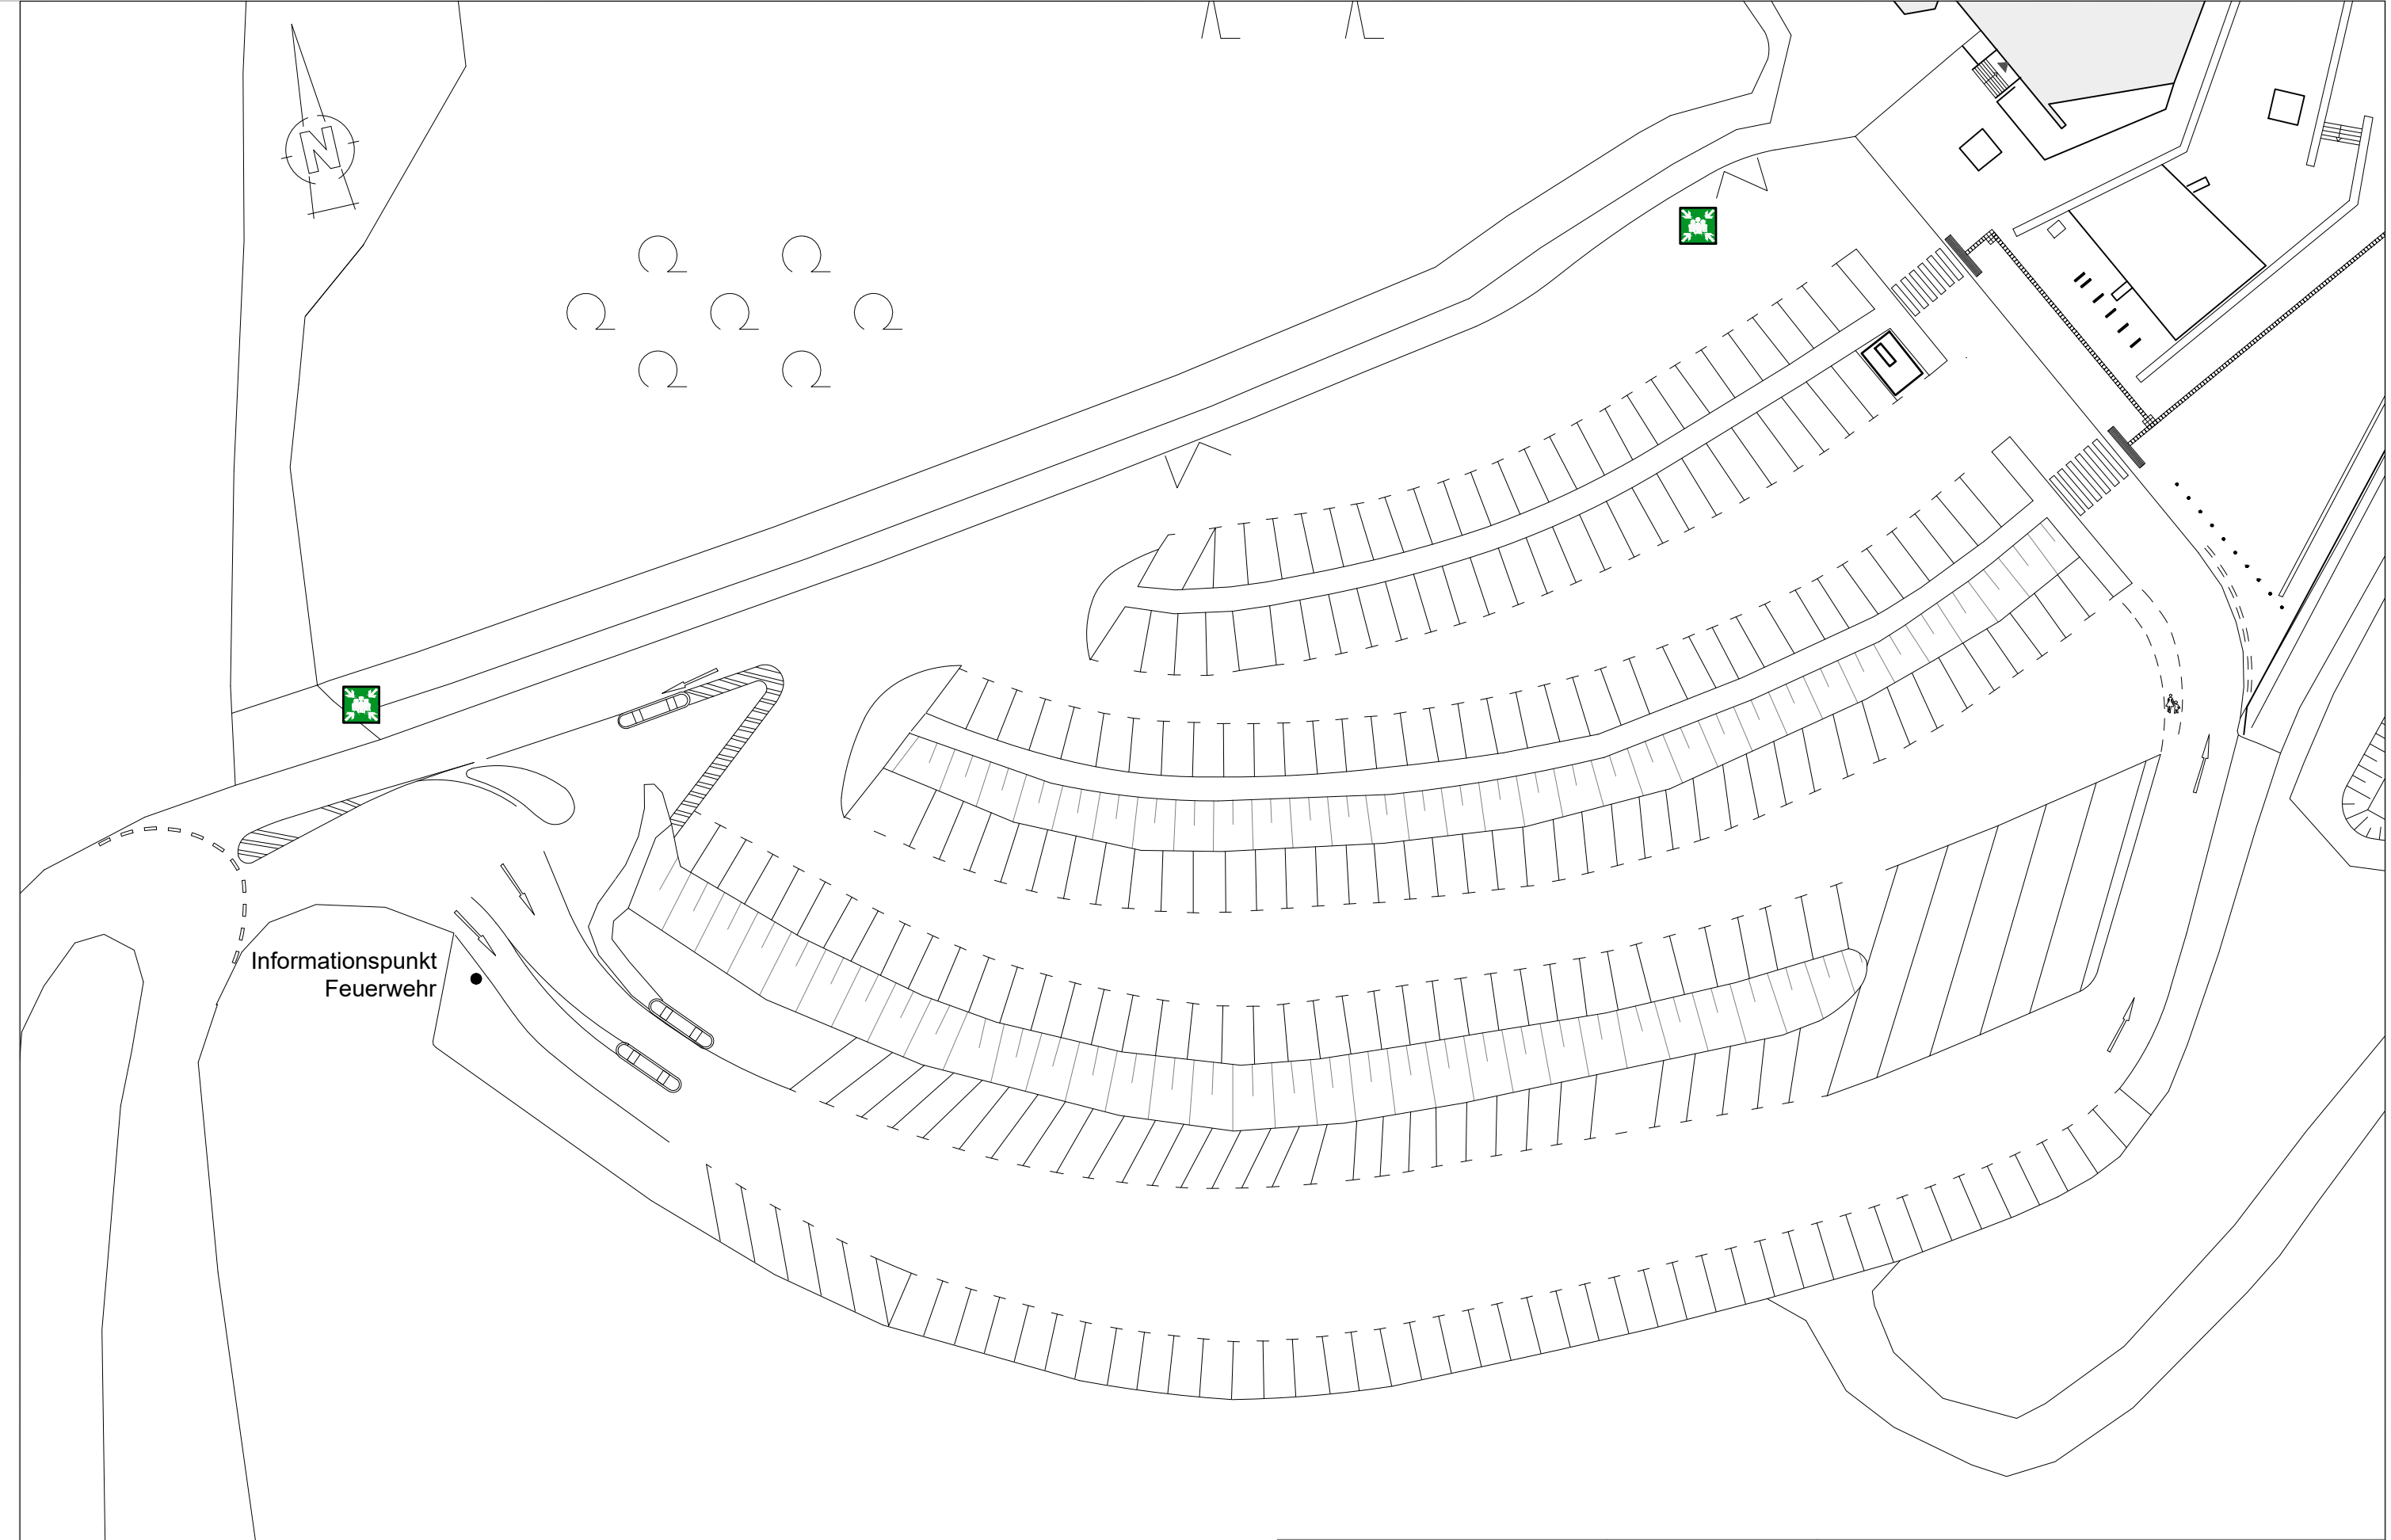

Planstand: Bestand	Adresse: Grotenburg 50 32760 Detmold Flurstück: versch. Flur: 12 Gemarkung: Hiddesen	Planverfasser / Bauherr:	LANDES VERBAND LIPPE  IMMOBILIENABTEILUNG Fachbereich Planen + Bauen Schlossstraße 18 33659 Lemgo Fon: 05261 / 2502-0 Fax: 05261 / 2502-49 www.landverband-lippe.de		
Projekt: Areal Hermannsdenkmal					
Planname: Parkplatz	Datum: 21.09.2026	Bearbeiter: La Porte	Plan-Nr: -	Index: #	Maßstab: 1:500